



Označenie: **A1.8.01**
 Budova: **A1- Astrid**
 Podlažie: **8.NP**
 Počet izieb: **4+kk**
 Výmera interiéru: **93,01 m²**
 Výmera exteriéru: **80,13 m²**
 Celková výmera: **173,14 m²**

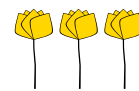

Nový Ružinov

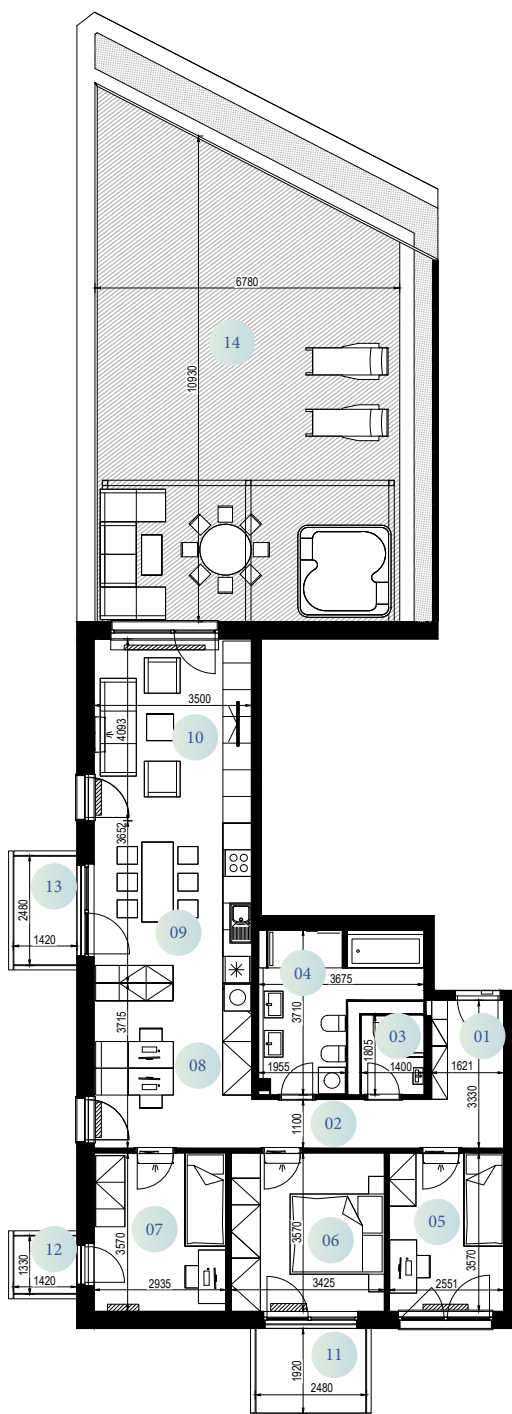


01	ZÁDVERIE	5,37 m ²
02	CHODBA	4,4 m ²
03	WC	2,05 m ²
04	KÚPEĽŇA+WC	9,21 m ²
05	IZBA	9,11 m ²
06	SPÁLŇA	12,23 m ²
07	IZBA	10,48 m ²
08	PRACOVNÝ KÚT	13,04 m ²
09	KUCHYŇA	12,61 m ²
10	OBÝVACIA IZBA	14,51 m ²
11	BALKÓN	4,76 m ²
12	BALKÓN	1,89 m ²
13	BALKÓN	3,52 m ²
14	TERASA	69,96 m ²


Celková výmera 173,14 m²

Uvedené rozmery sú predbežné a nemusia sa zhodovať s realizáciou.
 Riešenie zariadenia je ilustračné. Predajná plocha nezahŕňa plochu pod
 vnútornými priekčkami výlučne patriacimi bytu/nebytovému priestoru,
 zahŕňa plochu pod primurovkami do max. výšky 1500 mm v kúpeľni/WC
 a plochy okenných ústupkov bez parapety.

A1

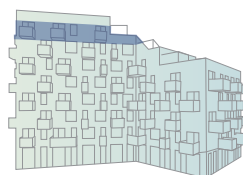

A2

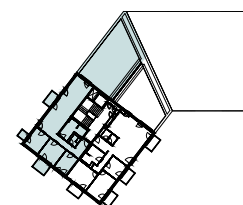

CZ Slovakia

Developer
 CZ Slovakia, a.s.
 Dvořákovo nábrežie 8/A
 811 02 Bratislava

Predajné miesto
 Nový Ružinov – Budova Elisabeth
 Bajkalská 45/A
 821 05 Bratislava

Kontakt
 predaj@novyruzinov.sk
 +421 903 720 060
 www.novyruzinov.sk

www.novyruzinov.sk