



Označenie: **E1.7.1**
 Budova: **E1 - Angela**
 Podlažie: **7NP**
 Počet izieb: **4+kk**
 Výmera interiéru: **99,51 m²** (vrátane skladu)
 Výmera exteriéru: **73,18 m²**

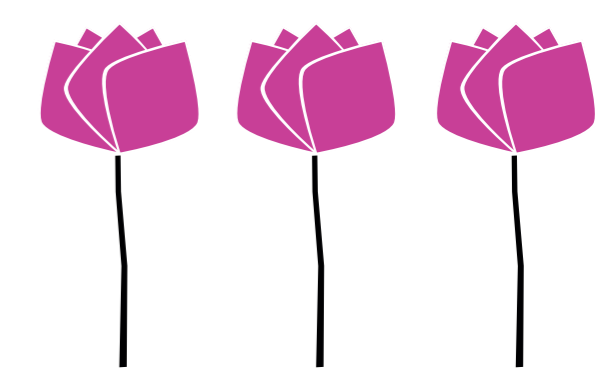



NOVÝ RUŽINOV
 Radost' žiť

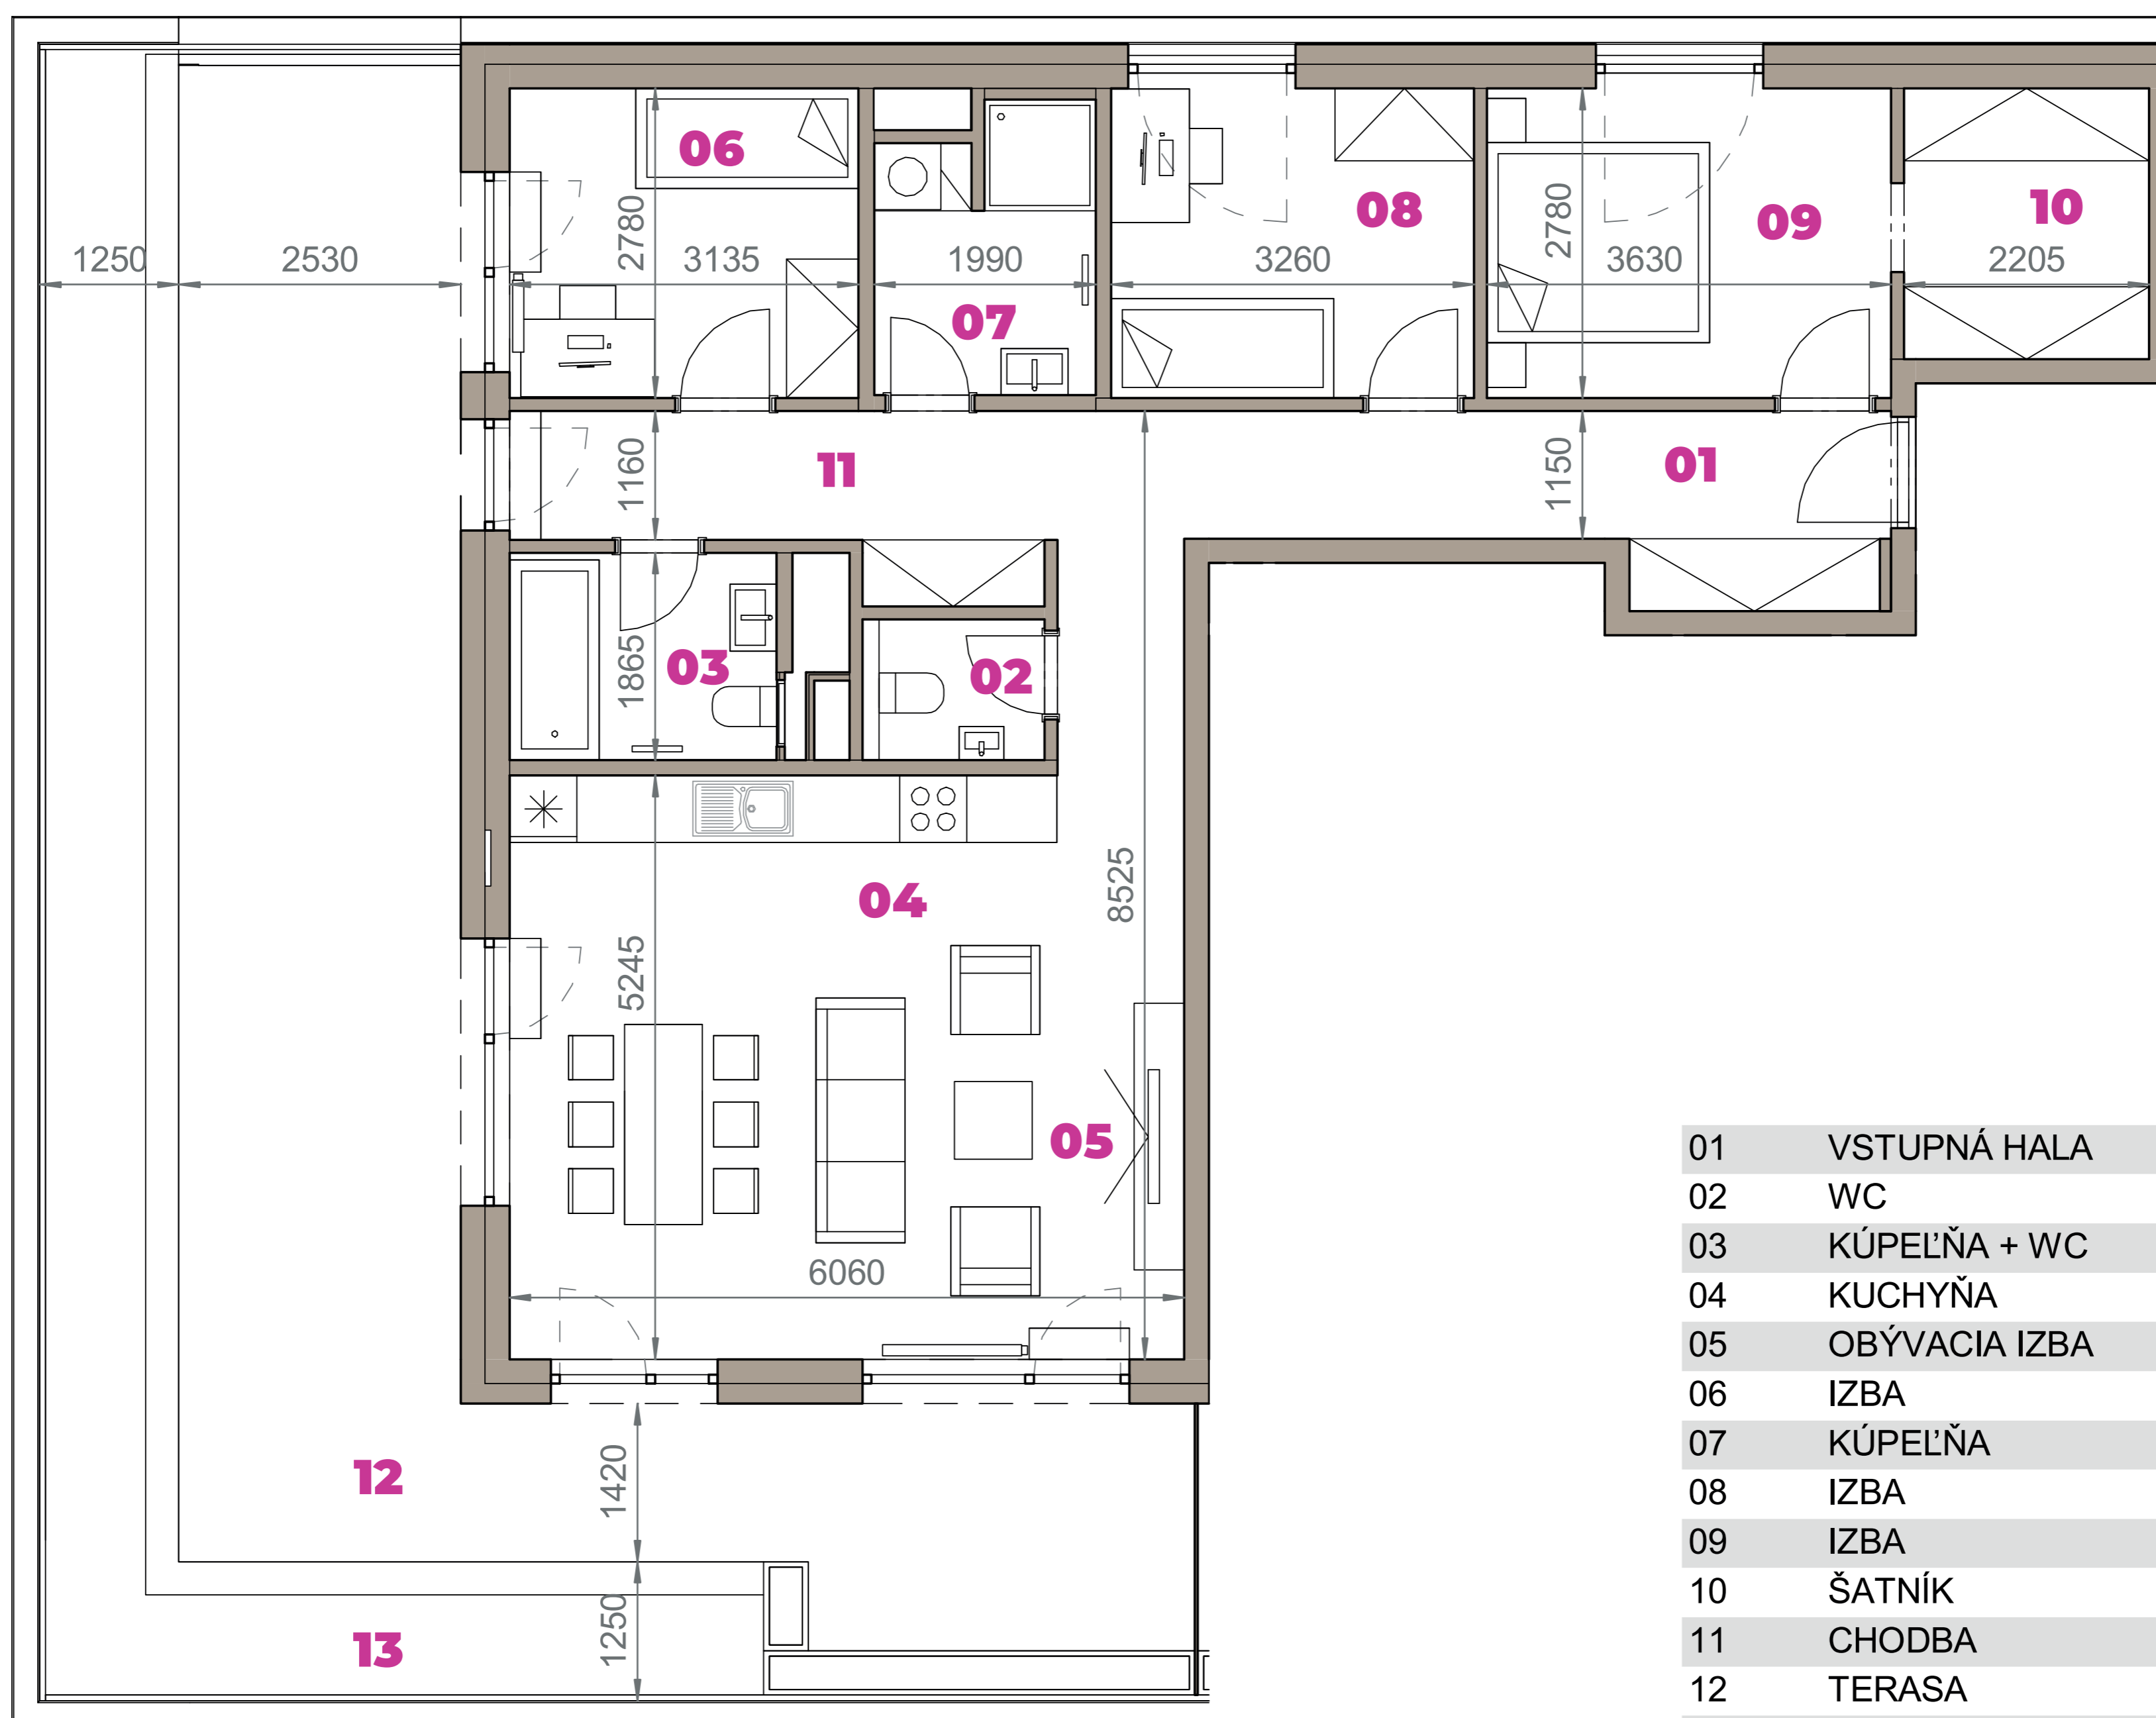

01	VSTUPNÁ HALA	8,82 m ²
02	WC	1,88 m ²
03	KÚPEĽŇA + WC	4,48 m ²
04	KUCHYŇA	8,88 m ²
05	OBÝVACIA IZBA	22,91 m ²
06	IZBA	8,70 m ²
07	KÚPEĽŇA	4,83 m ²
08	IZBA	9,06 m ²
09	IZBA	10,16 m ²
10	ŠATNÍK	5,35 m ²
11	CHODBA	10,43 m ²
12	TERASA	46,60 m ²
13	BALKÓN	26,58 m ²
K7-01	SKLAD	4,01 m ²
CELKOVÁ VÝMERA		172,69 m²



Uvedené rozmery sú predbežné a nemusia sa zhodovať s realizáciou. Riešenie zariadenia je ilustračné.

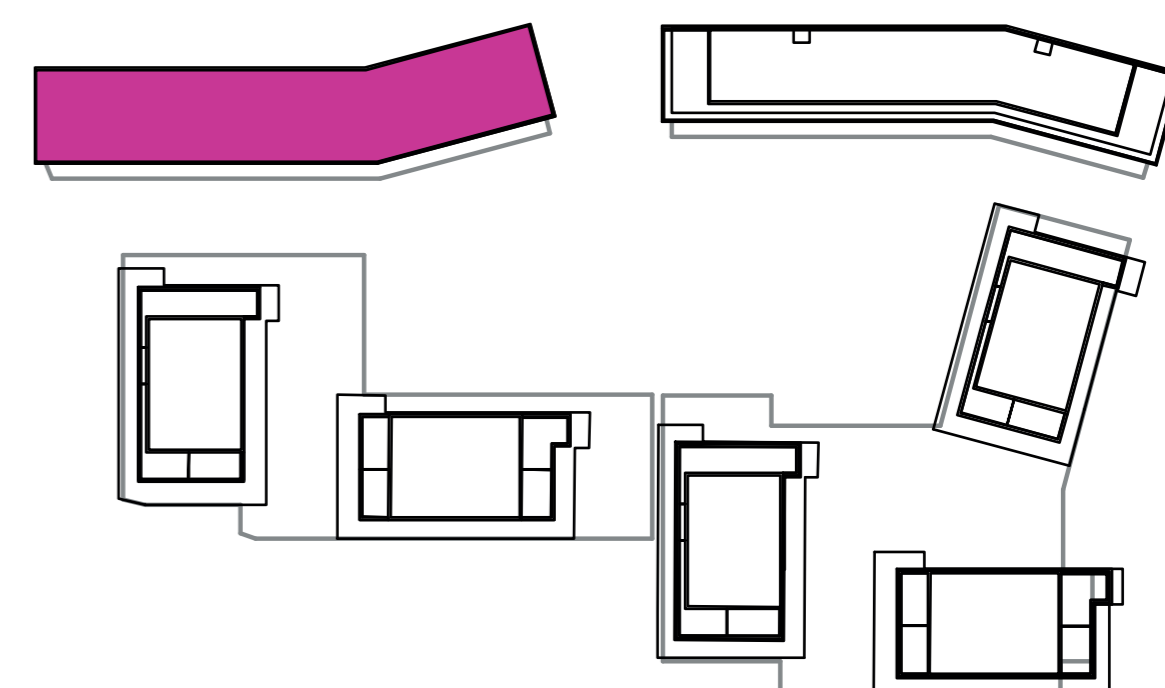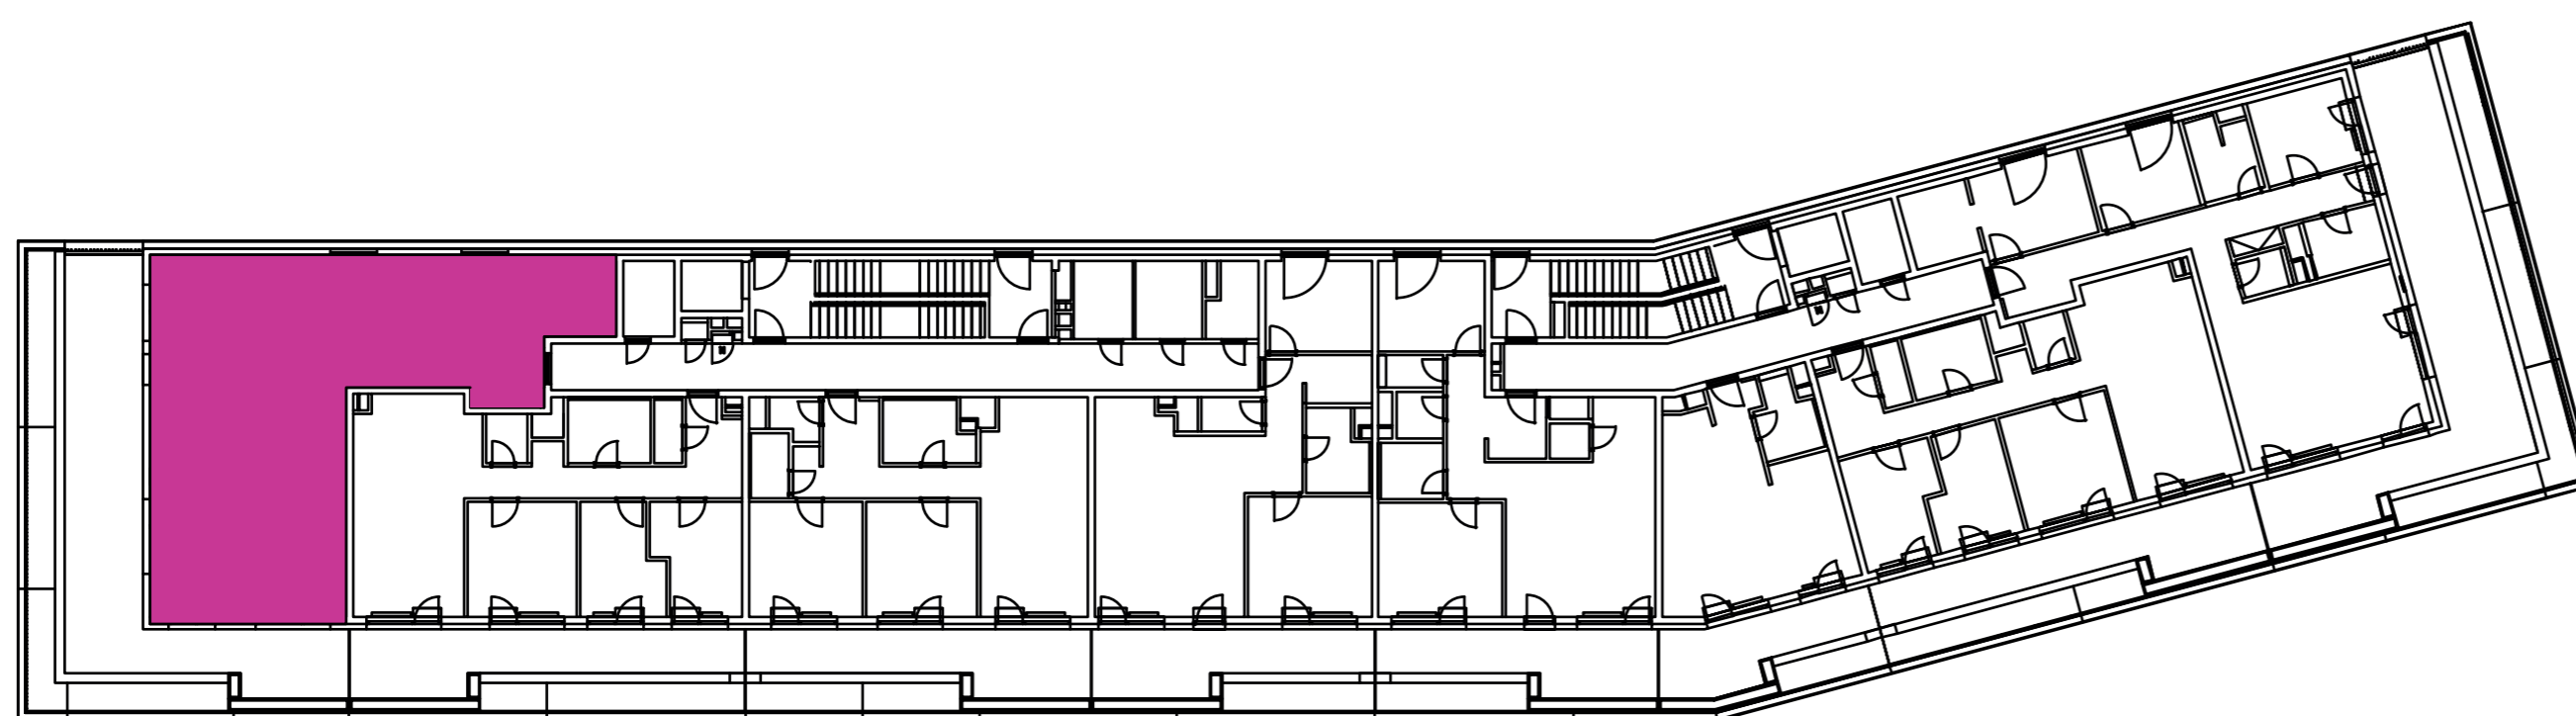

CZ
 SLOVAKIA

Developer

CZ Slovakia, a.s.
 Dvořákovo nábrežie 8/A
 811 02 Bratislava

Predajné miesto

Nový Ružinov – Budova Elisabeth
 Bajkalská 45/A
 821 05 Bratislava

Kontakt

predaj@novyruzinov.sk
 +421 903 720 060
 www.novyruzinov.sk