


Označenie: **E1.7.2**  
 Budova: **E1 - Angela**  
 Podlažie: **7NP**  
 Počet izieb: **4+kk**  
 Výmera interiéru: **85,16 m<sup>2</sup>** (vrátane skladu)  
 Výmera exteriéru: **33,53 m<sup>2</sup>**



  
**NOVÝ RUŽINOV**  
 Radost' žiť

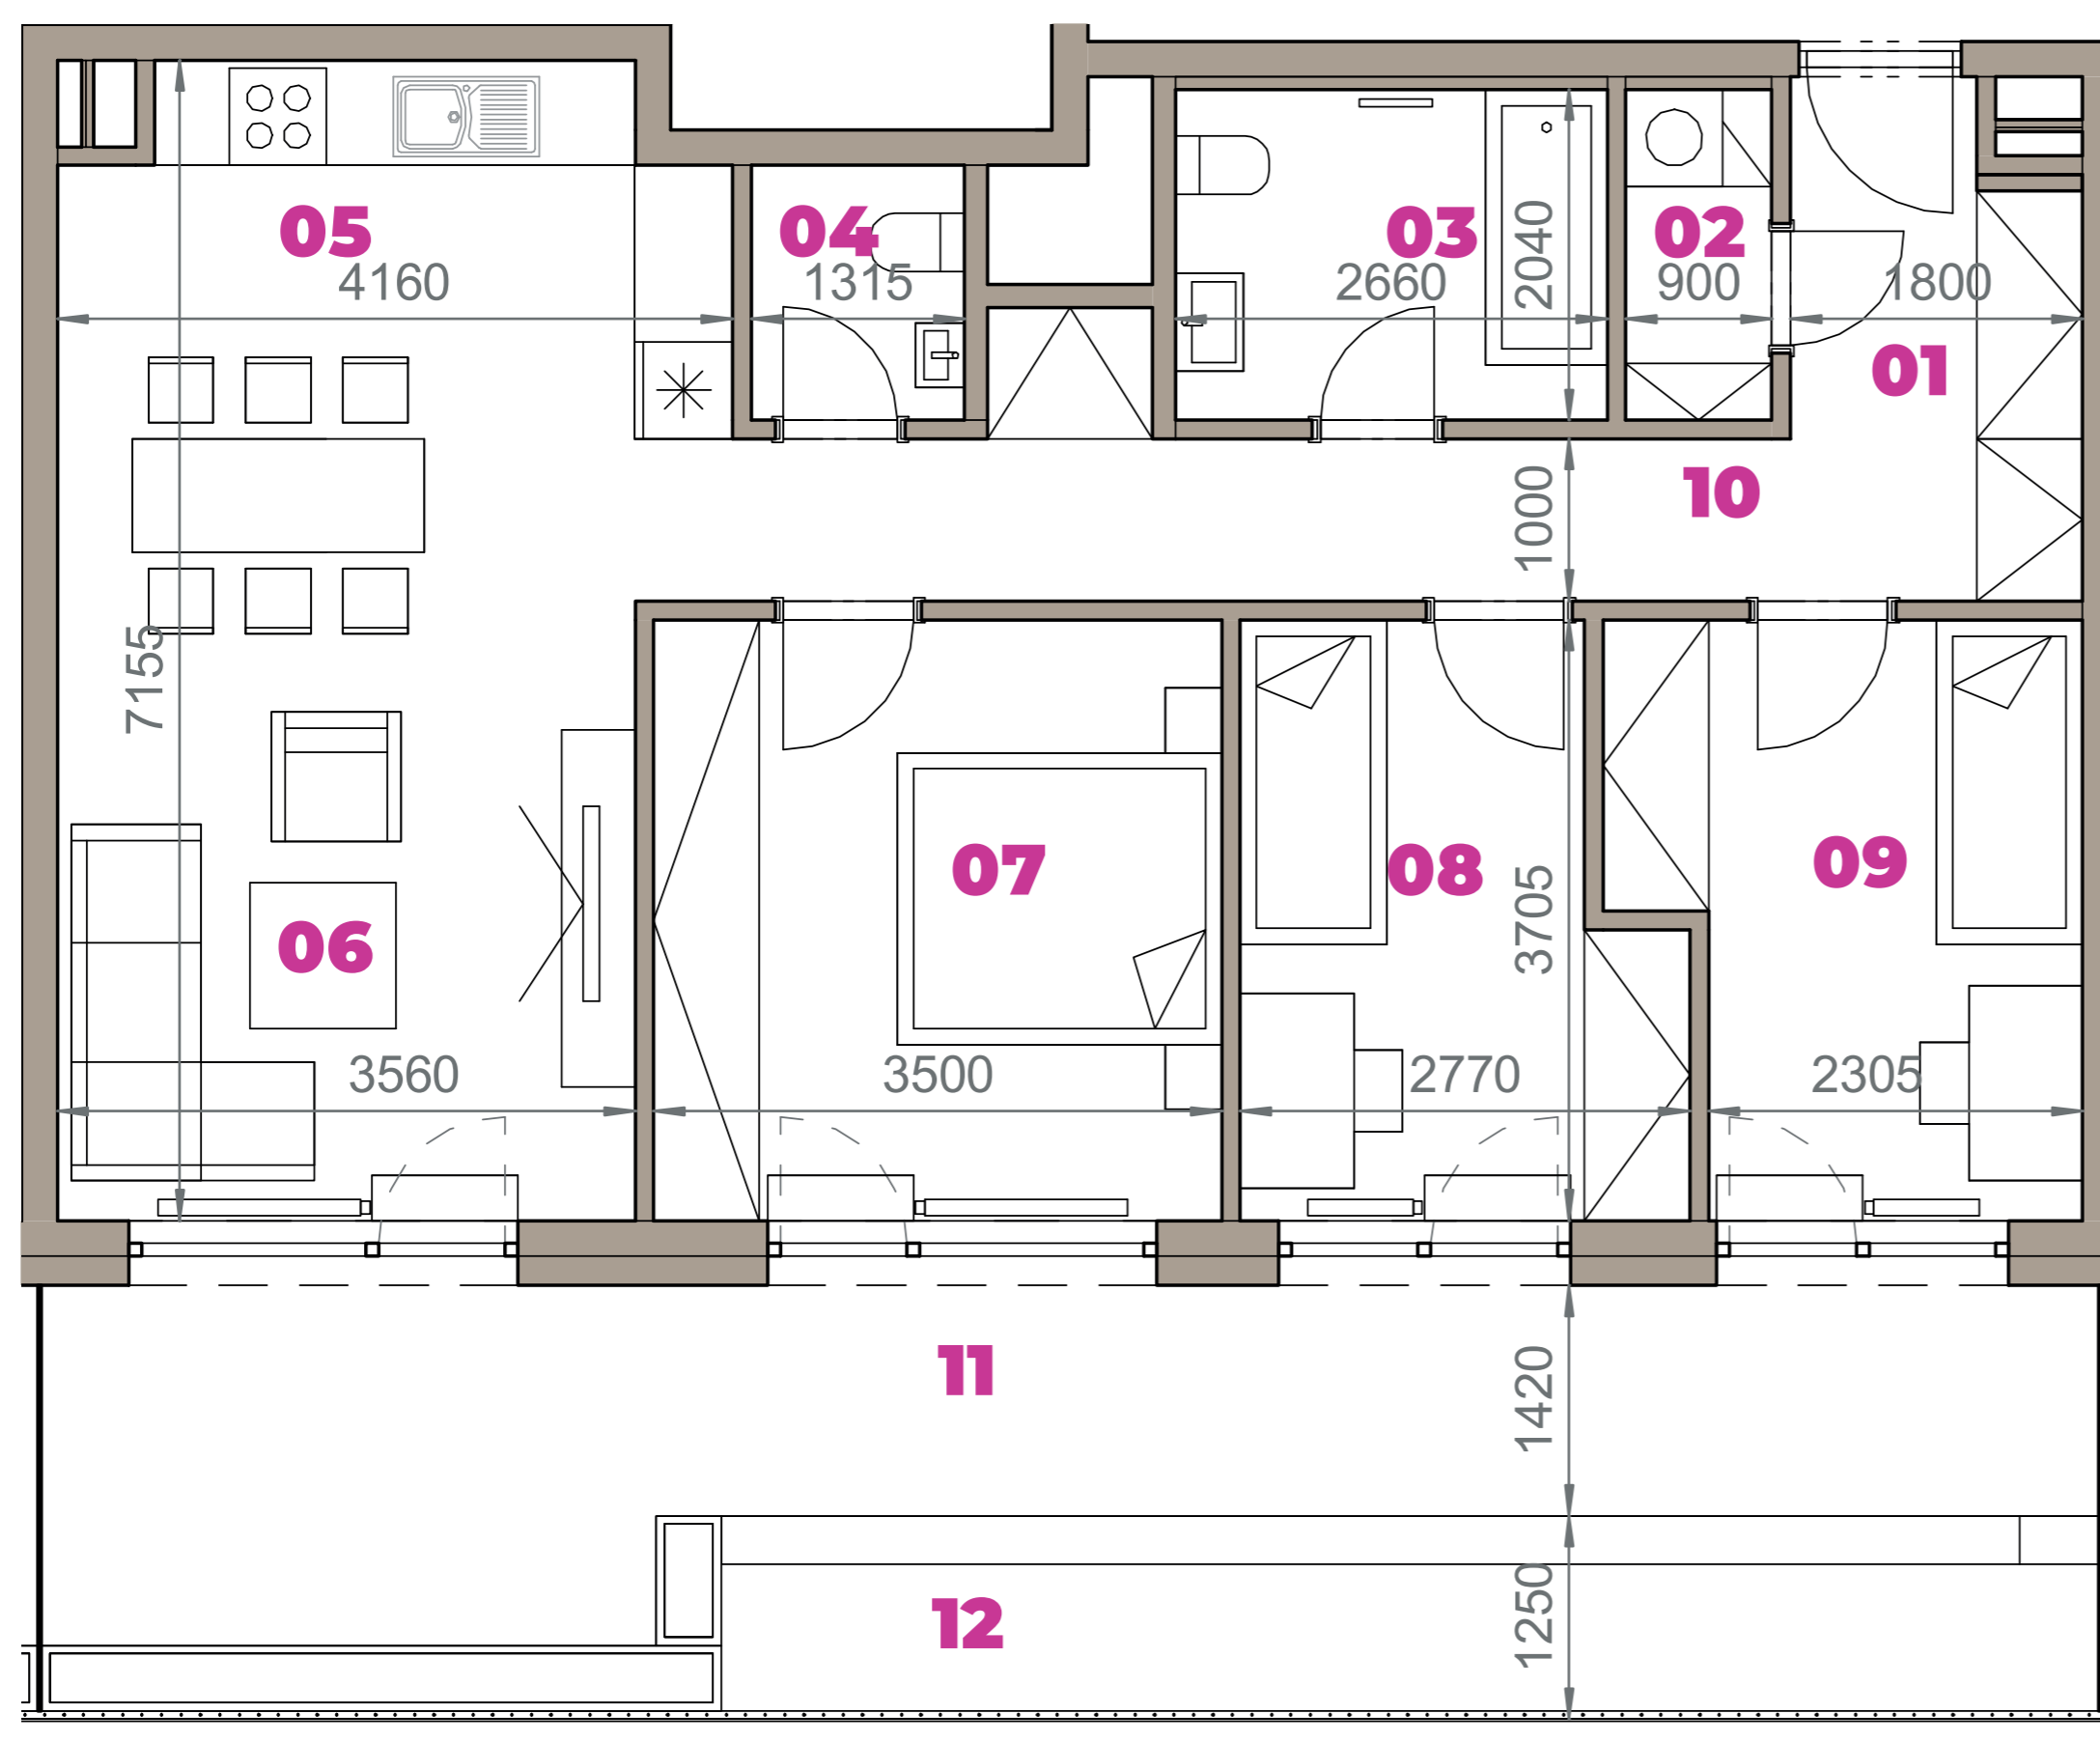

01	VSTUPNÁ HALA	3,62 m <sup>2</sup>
02	ŠATNÍK	1,84 m <sup>2</sup>
03	KÚPEĽŇA + WC	5,43 m <sup>2</sup>
04	WC	2,06 m <sup>2</sup>
05	KUCHYŇA	8,93 m <sup>2</sup>
06	OBÝVACIA IZBA	17,11 m <sup>2</sup>
07	IZBA	12,97 m <sup>2</sup>
08	IZBA	9,02 m <sup>2</sup>
09	IZBA	9,71 m <sup>2</sup>
10	CHODBA	9,75 m <sup>2</sup>
11	TERASA	21,03 m <sup>2</sup>
12	BALKÓN	12,50 m <sup>2</sup>
K7-02	SKLAD	4,72 m <sup>2</sup>
<b>CELKOVÁ VÝMERA</b>		<b>118,69 m<sup>2</sup></b>



Uvedené rozmery sú predbežné a nemusia sa zhodovať s realizáciou. Riešenie zariadenia je ilustračné.

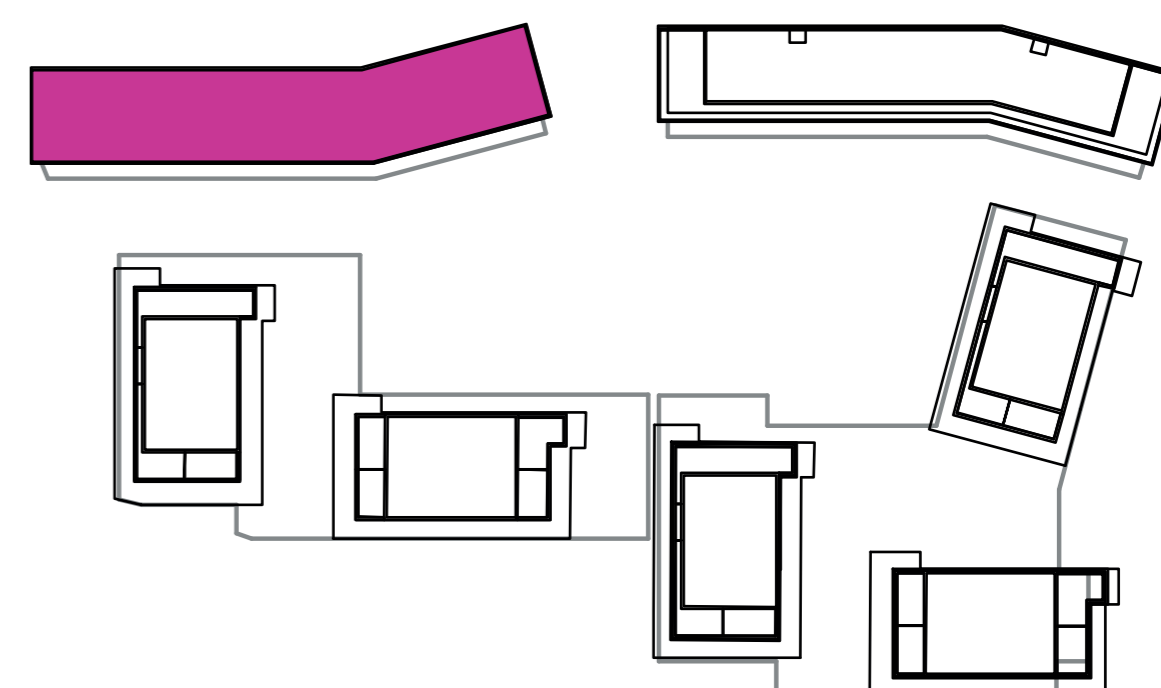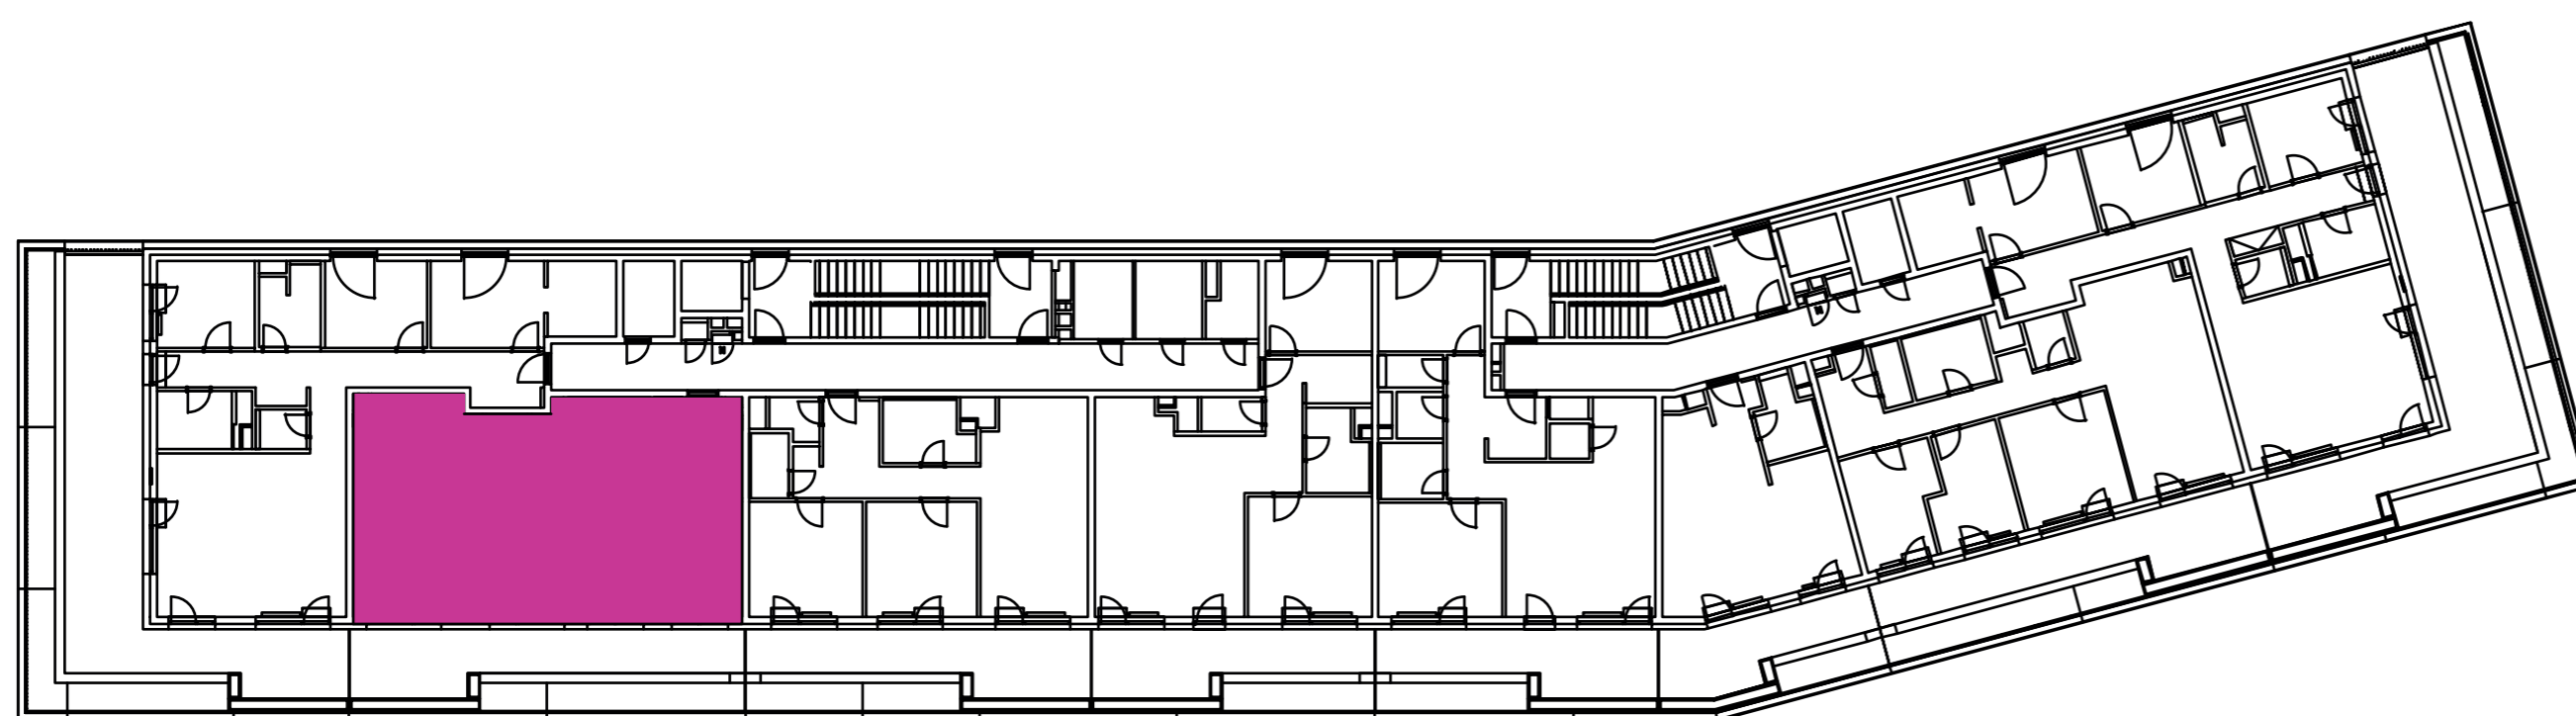

**CZ**  
SLOVAKIA

#### Developer

CZ Slovakia, a.s.  
 Dvořákovo nábrežie 8/A  
 811 02 Bratislava

#### Predajné miesto

Nový Ružinov – Budova Elisabeth  
 Bajkalská 45/A  
 821 05 Bratislava

#### Kontakt

predaj@novyruzinov.sk  
 +421 903 720 060  
 www.novyruzinov.sk