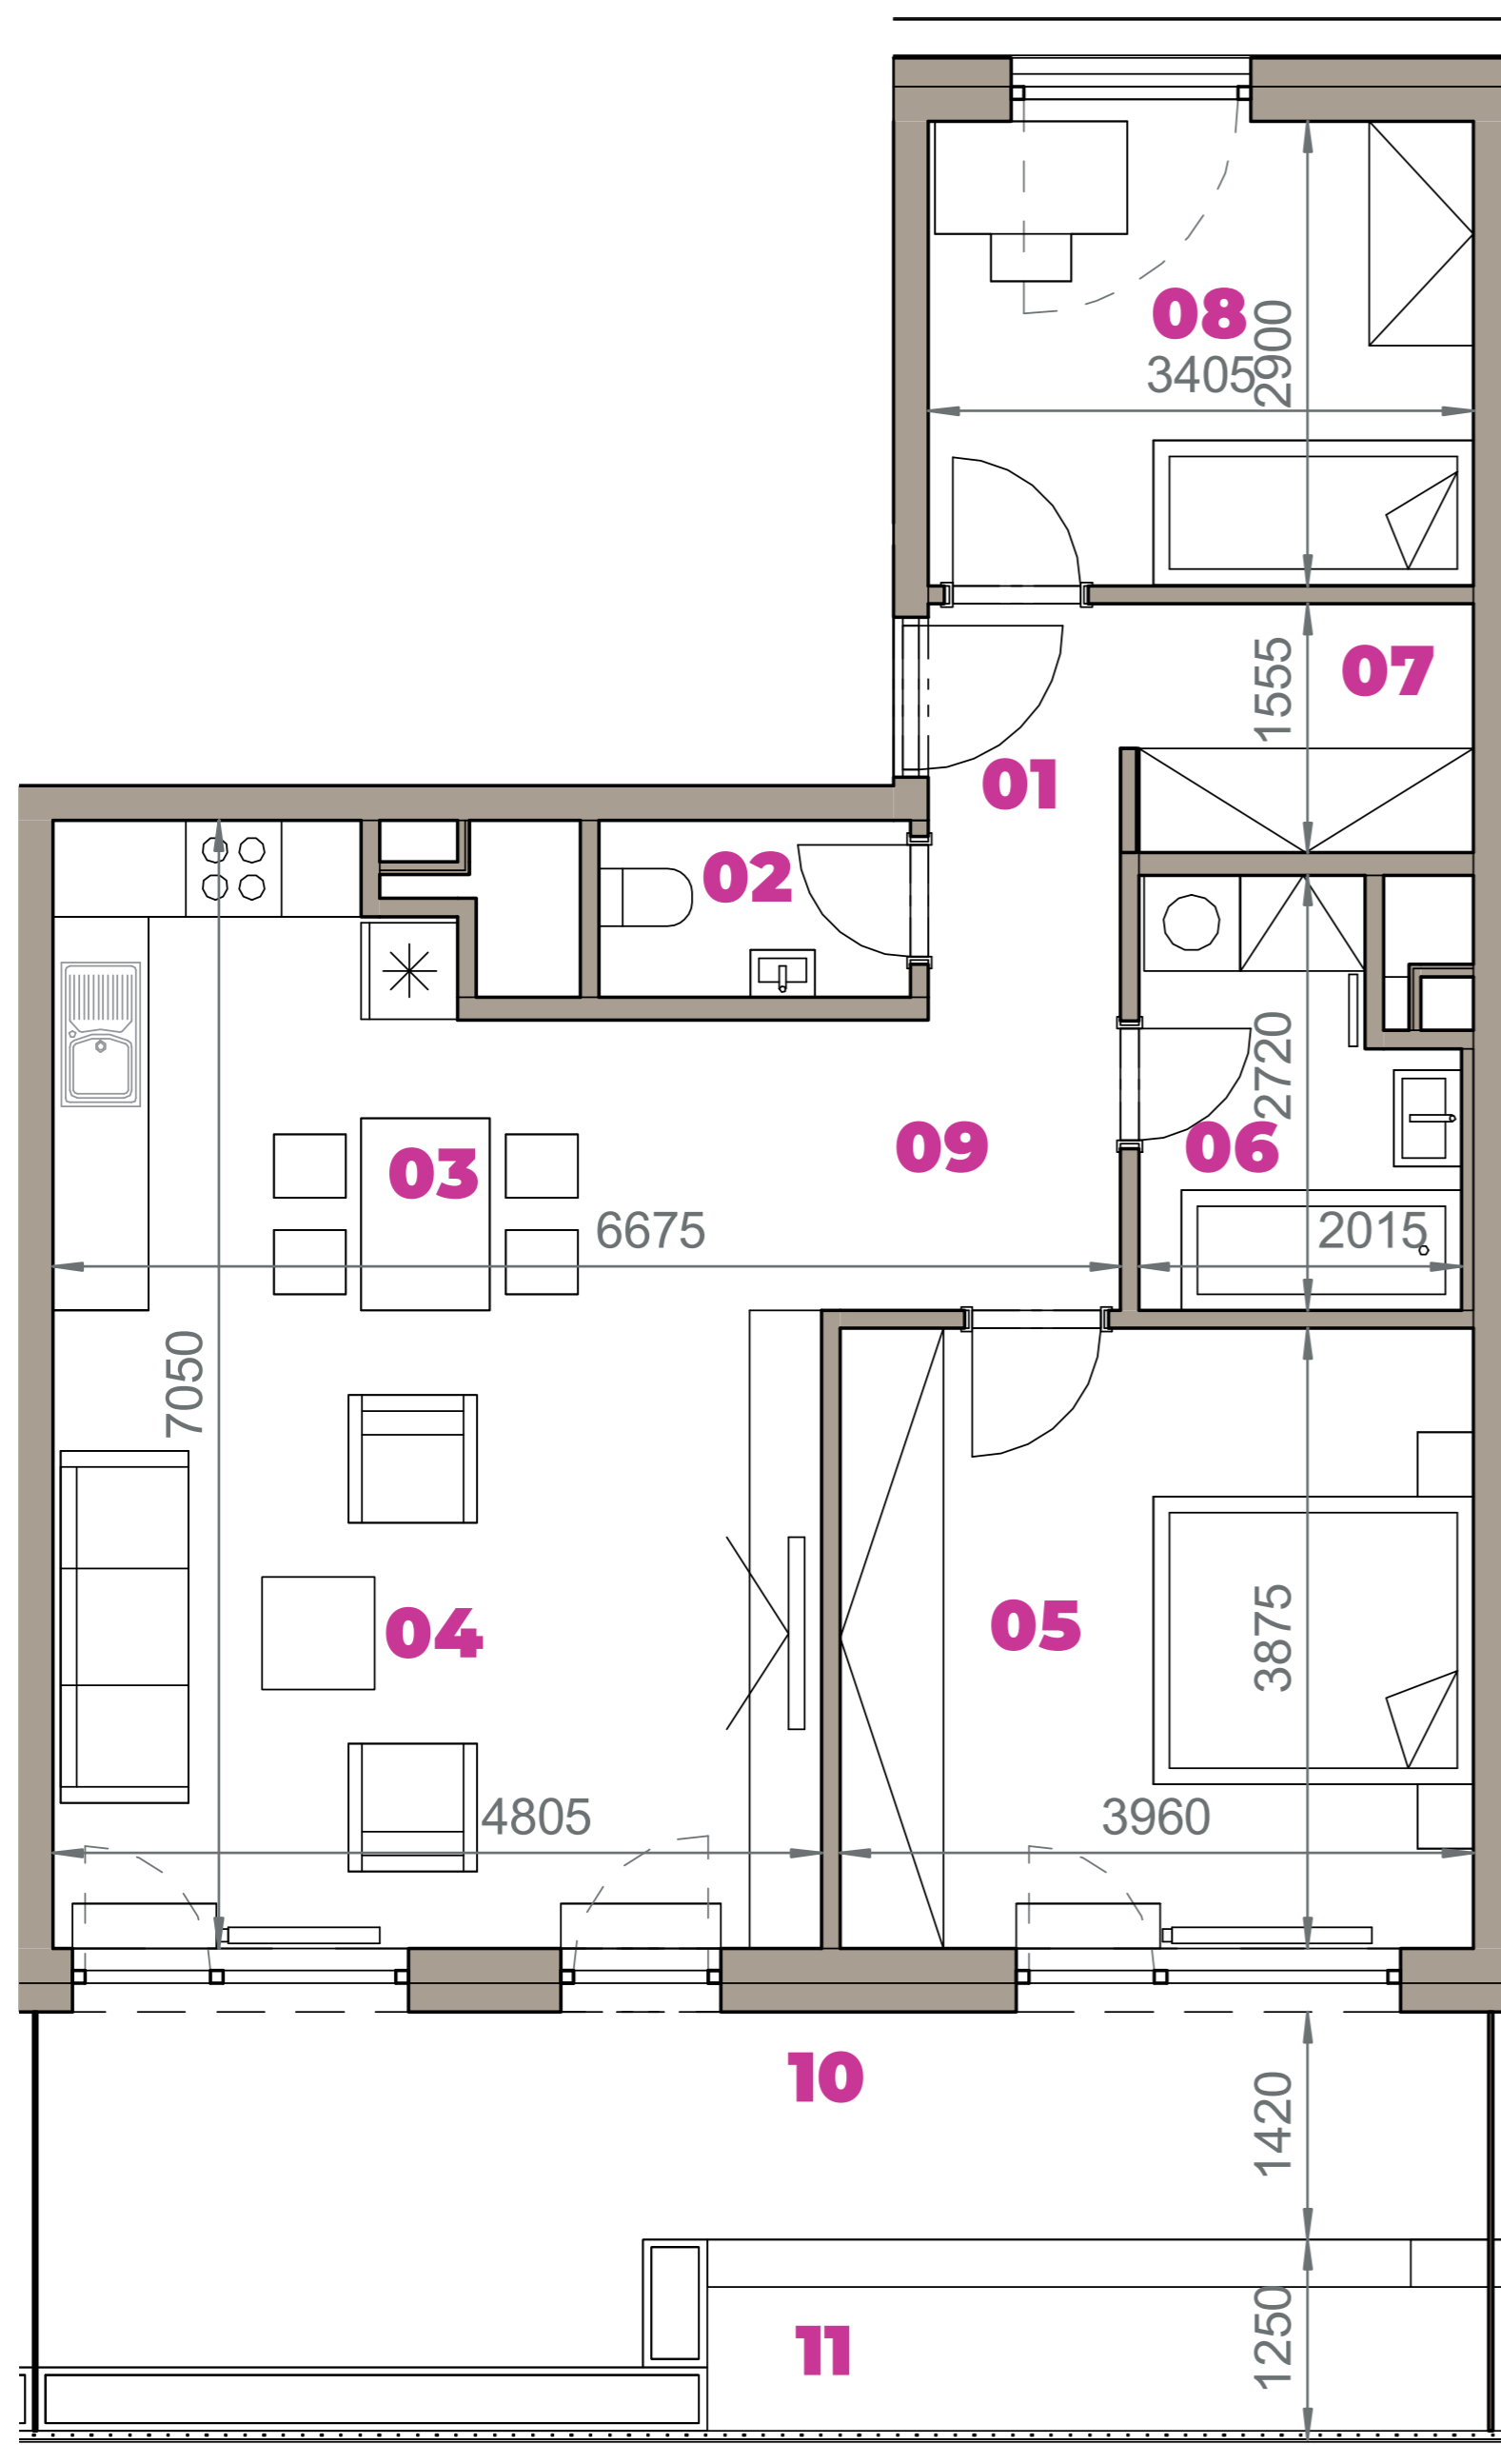


Označenie: **E1.7.4**
 Budova: **E1 - Angela**
 Podlažie: **7NP**
 Počet izieb: **3+kk**
 Výmera interiéru: **76,40 m²** (vrátane skladu)
 Výmera exteriéru: **24,01 m²**

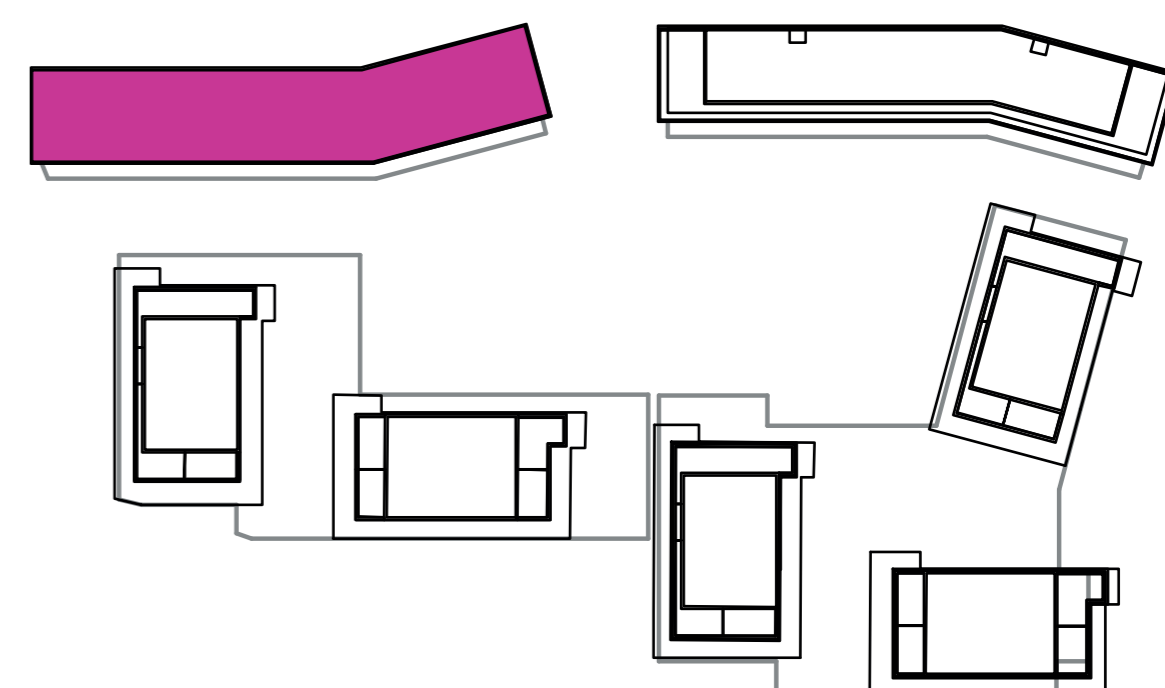
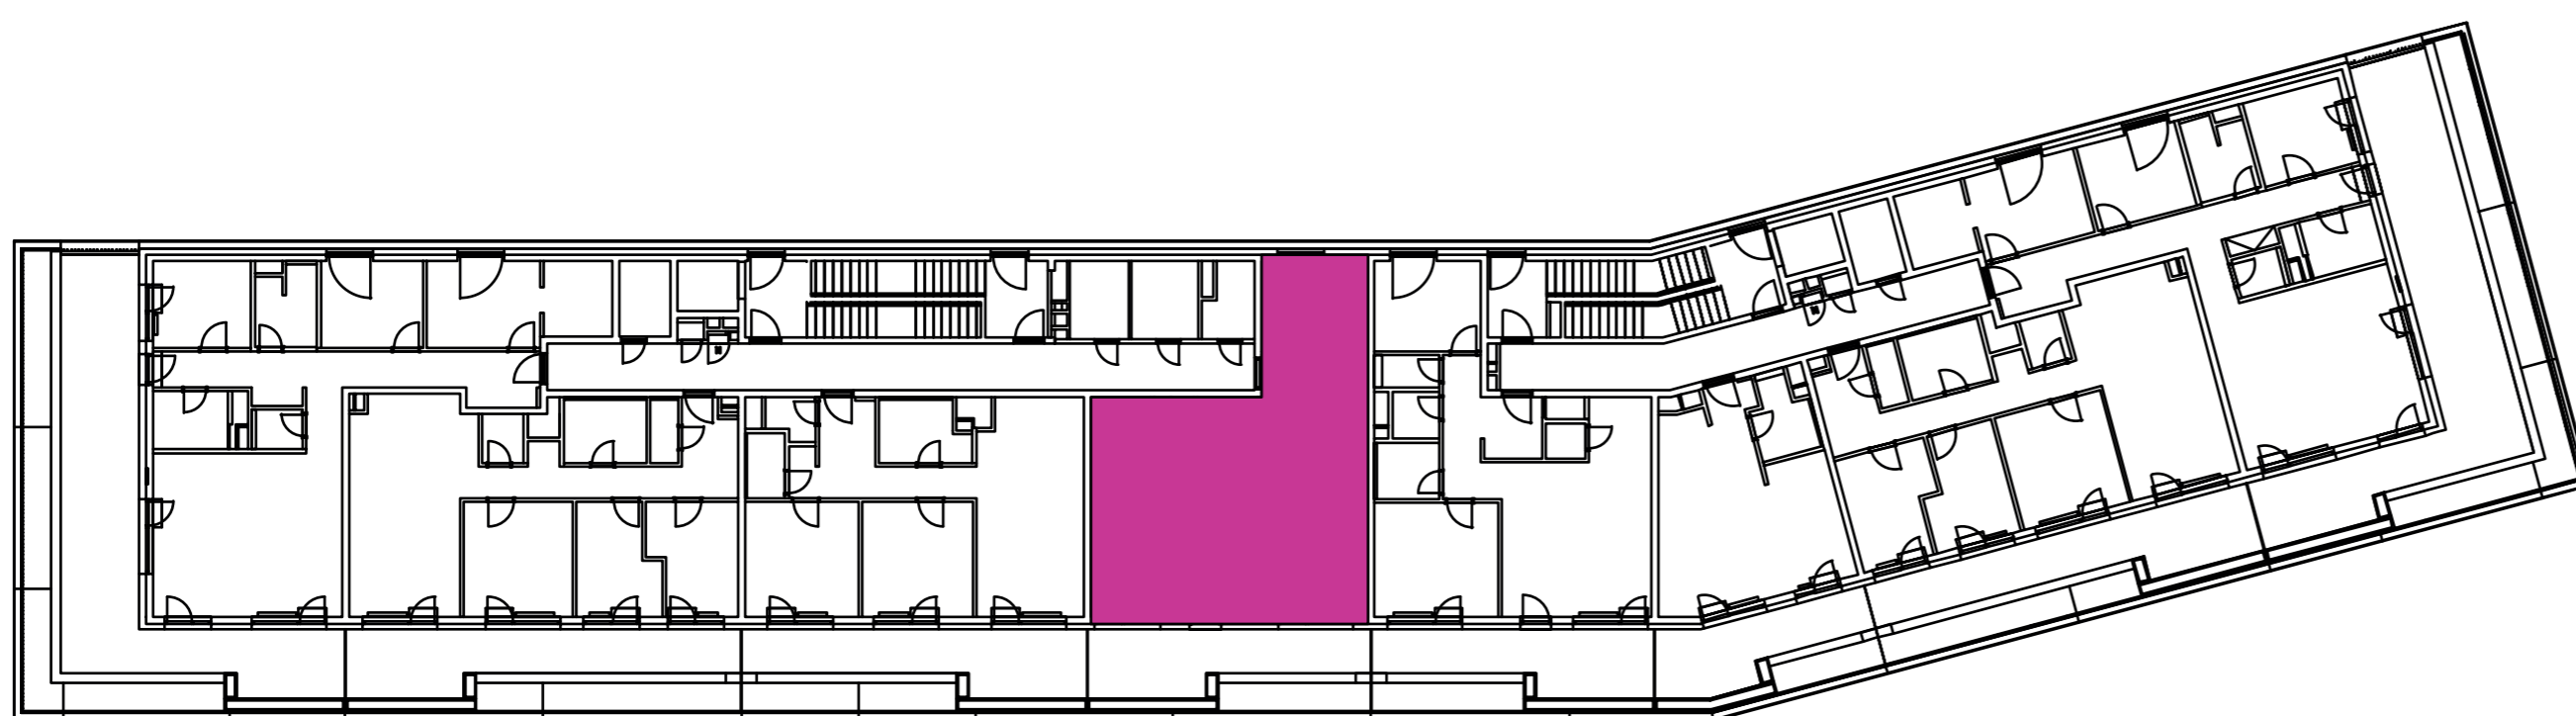

NOVÝ RUŽINOV
 Radosť žiť



01	VSTUPNÁ HALA	3,12 m ²
02	WC	2,15 m ²
03	KUCHYŇA	11,51 m ²
04	OBÝVACIA IZBA	19,17 m ²
05	IZBA	15,35 m ²
06	KÚPEĽŇA	4,83 m ²
07	ŠATNÍK	3,35 m ²
08	IZBA	9,87 m ²
09	CHODBA	3,39 m ²
10	TERASA	15,92 m ²
11	BALKÓN	8,09 m ²
K7-04	SKLAD	3,66 m ²
CELKOVÁ VÝMERA		100,41 m²



Uvedené rozmery sú predbežné a nemusia sa zhodovať s realizáciou. Riešenie zariadenia je ilustračné.



CZ
SLOVAKIA

Developer

CZ Slovakia, a.s.
 Dvořákovo nábrežie 8/A
 811 02 Bratislava

Predajné miesto

Nový Ružinov – Budova Elisabeth
 Bajkalská 45/A
 821 05 Bratislava

Kontakt

predaj@novyruzinov.sk
 +421 903 720 060
 www.novyruzinov.sk