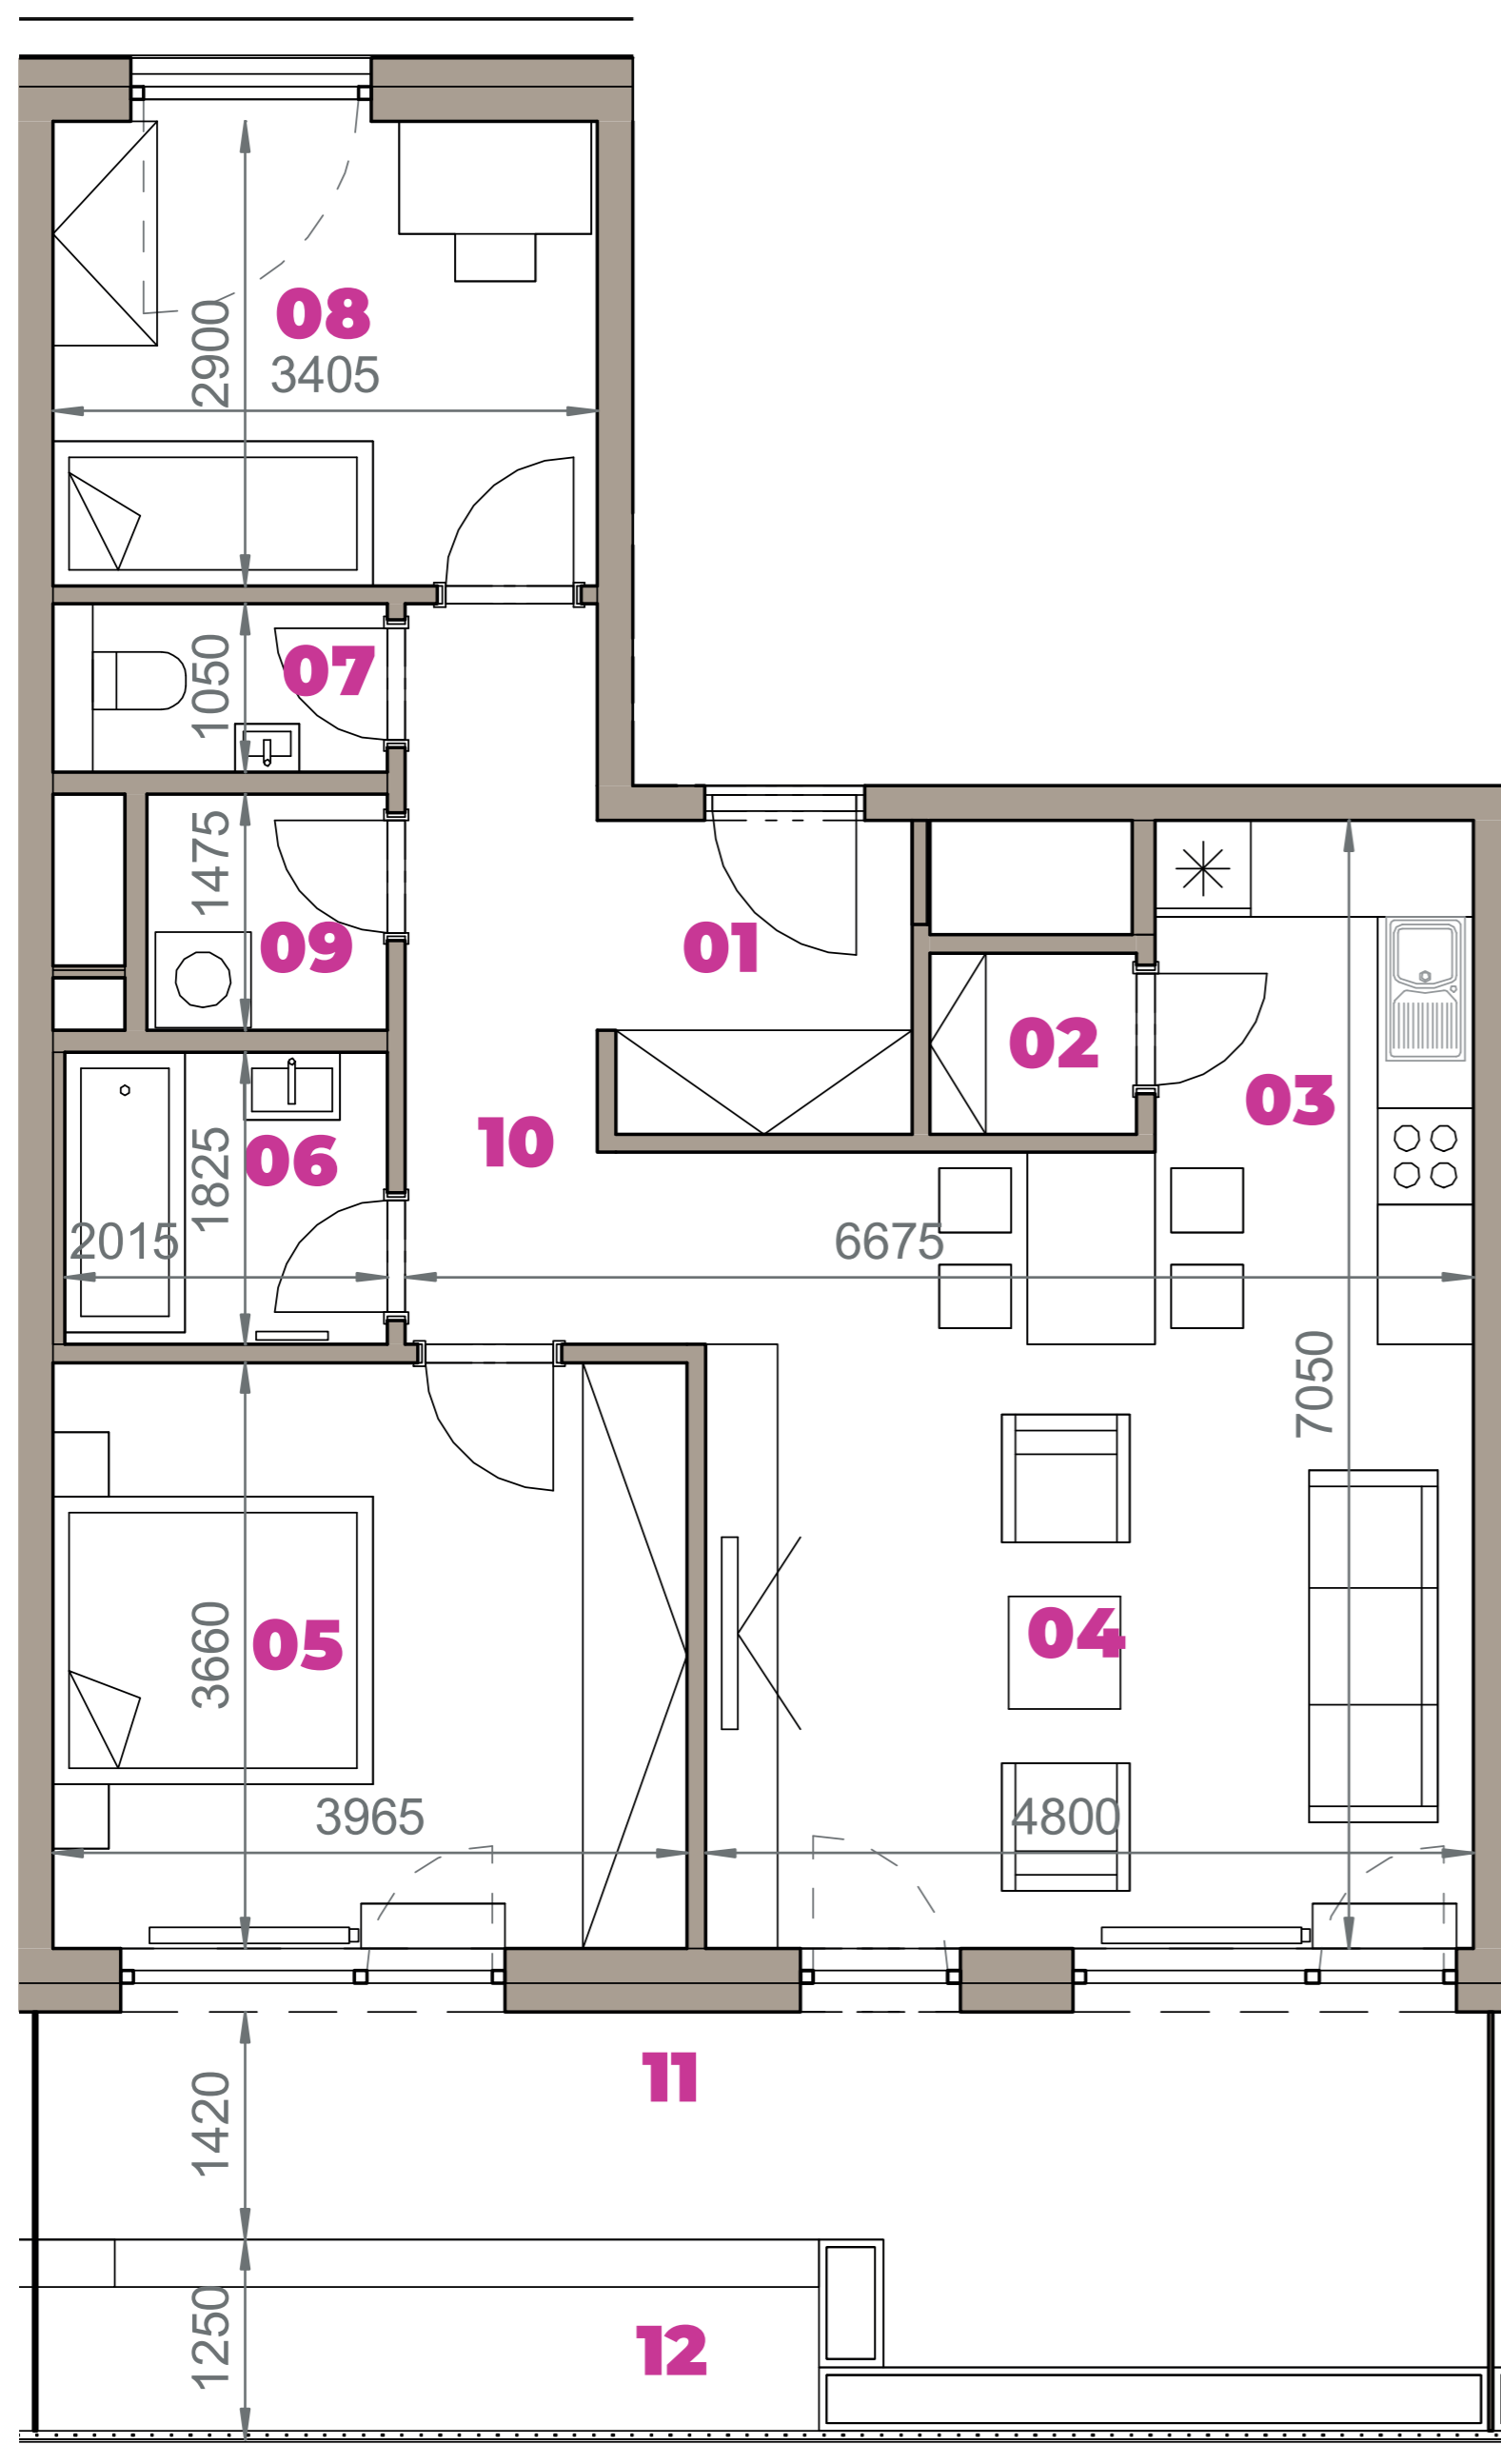


Označenie: **E1.7.5**
 Budova: **E1 - Angela**
 Podlažie: **7NP**
 Počet izieb: **3+kk**
 Výmera interiéru: **78,33 m²** (vrátane skladu)
 Výmera exteriéru: **24,01 m²**

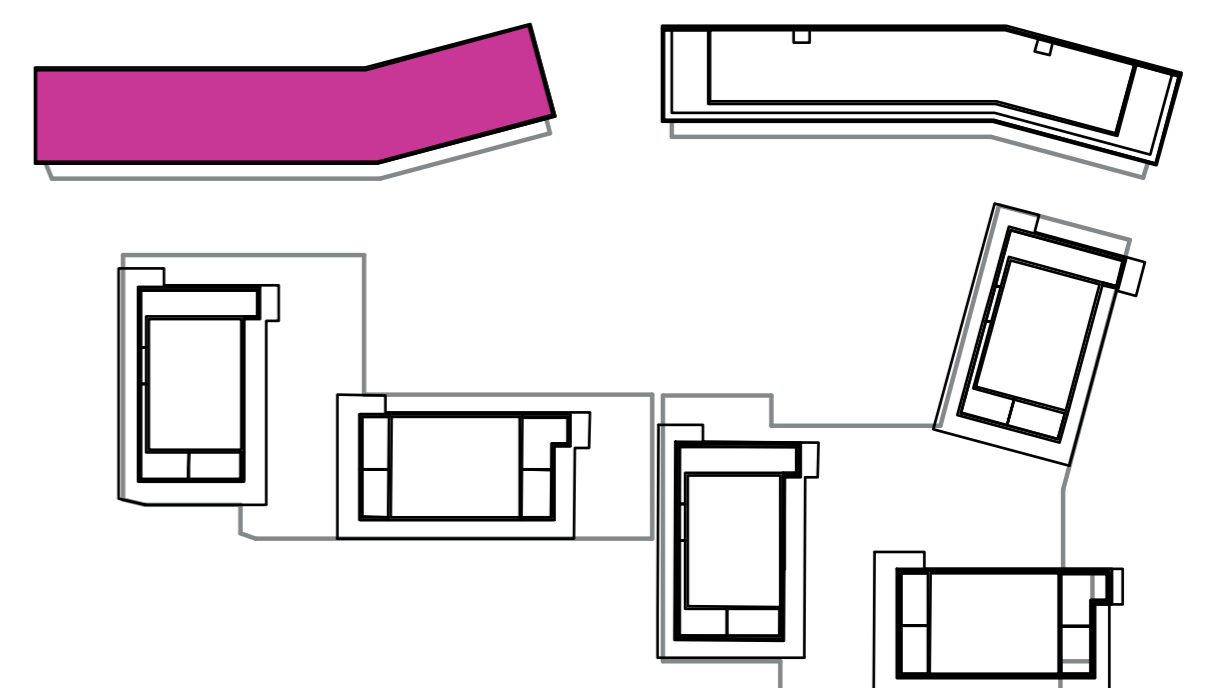
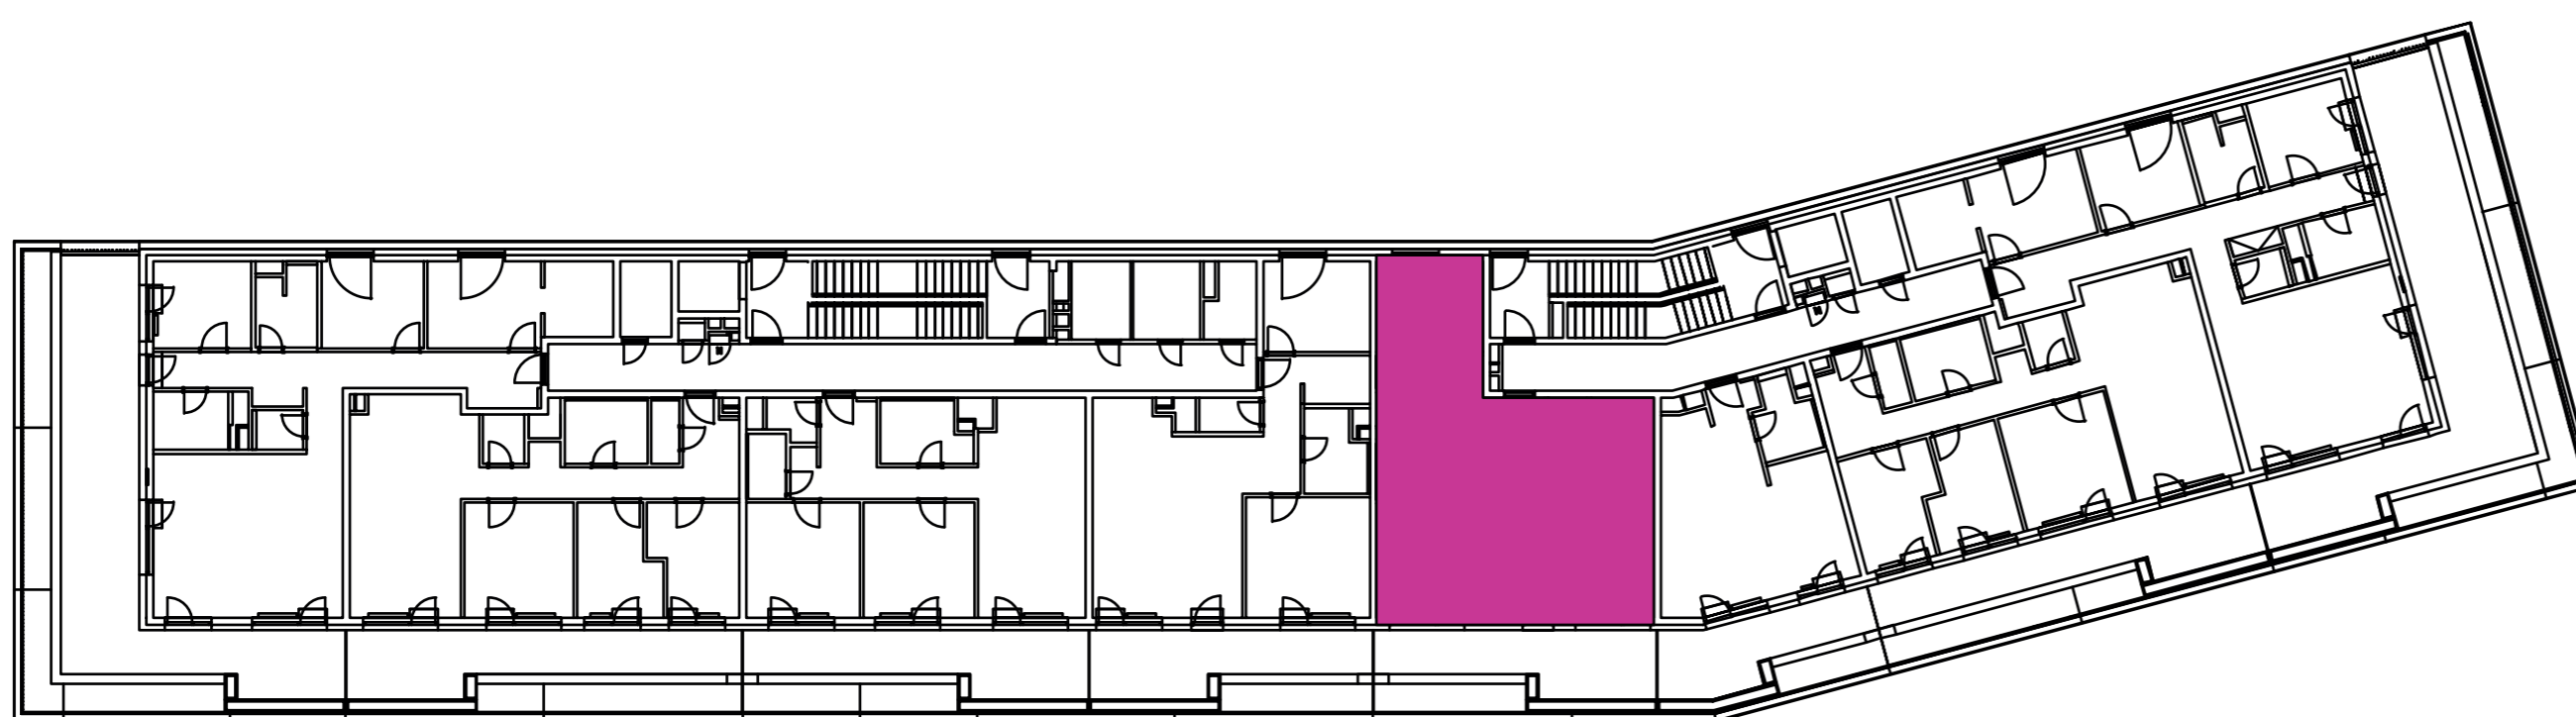

NOVÝ RUŽINOV
 Radost' žiť



01	VSTUPNÁ HALA	3,70 m ²
02	SKLAD	1,46 m ²
03	KUCHYŇA	9,89 m ²
04	OBÝVACIA IZBA	18,12 m ²
05	IZBA	14,51 m ²
06	KÚPEĽŇA	3,68 m ²
07	WC	1,93 m ²
08	IZBA	9,87 m ²
09	DOMÁCE PRÁCE	2,21 m ²
10	CHODBA	6,45 m ²
11	TERASA	15,92 m ²
12	BALKÓN	8,09 m ²
K0-01	SKLAD	6,51 m ²
CELKOVÁ VÝMERA		102,34 m²



Uvedené rozmery sú predbežné a nemusia sa zhodovať s realizáciou. Riešenie zariadenia je ilustračné.



CZ
SLOVAKIA

Developer

CZ Slovakia, a.s.
 Dvořákovo nábrežie 8/A
 811 02 Bratislava

Predajné miesto

Nový Ružinov – Budova Elisabeth
 Bajkalská 45/A
 821 05 Bratislava

Kontakt

predaj@novyruzinov.sk
 +421 903 720 060
 www.novyruzinov.sk