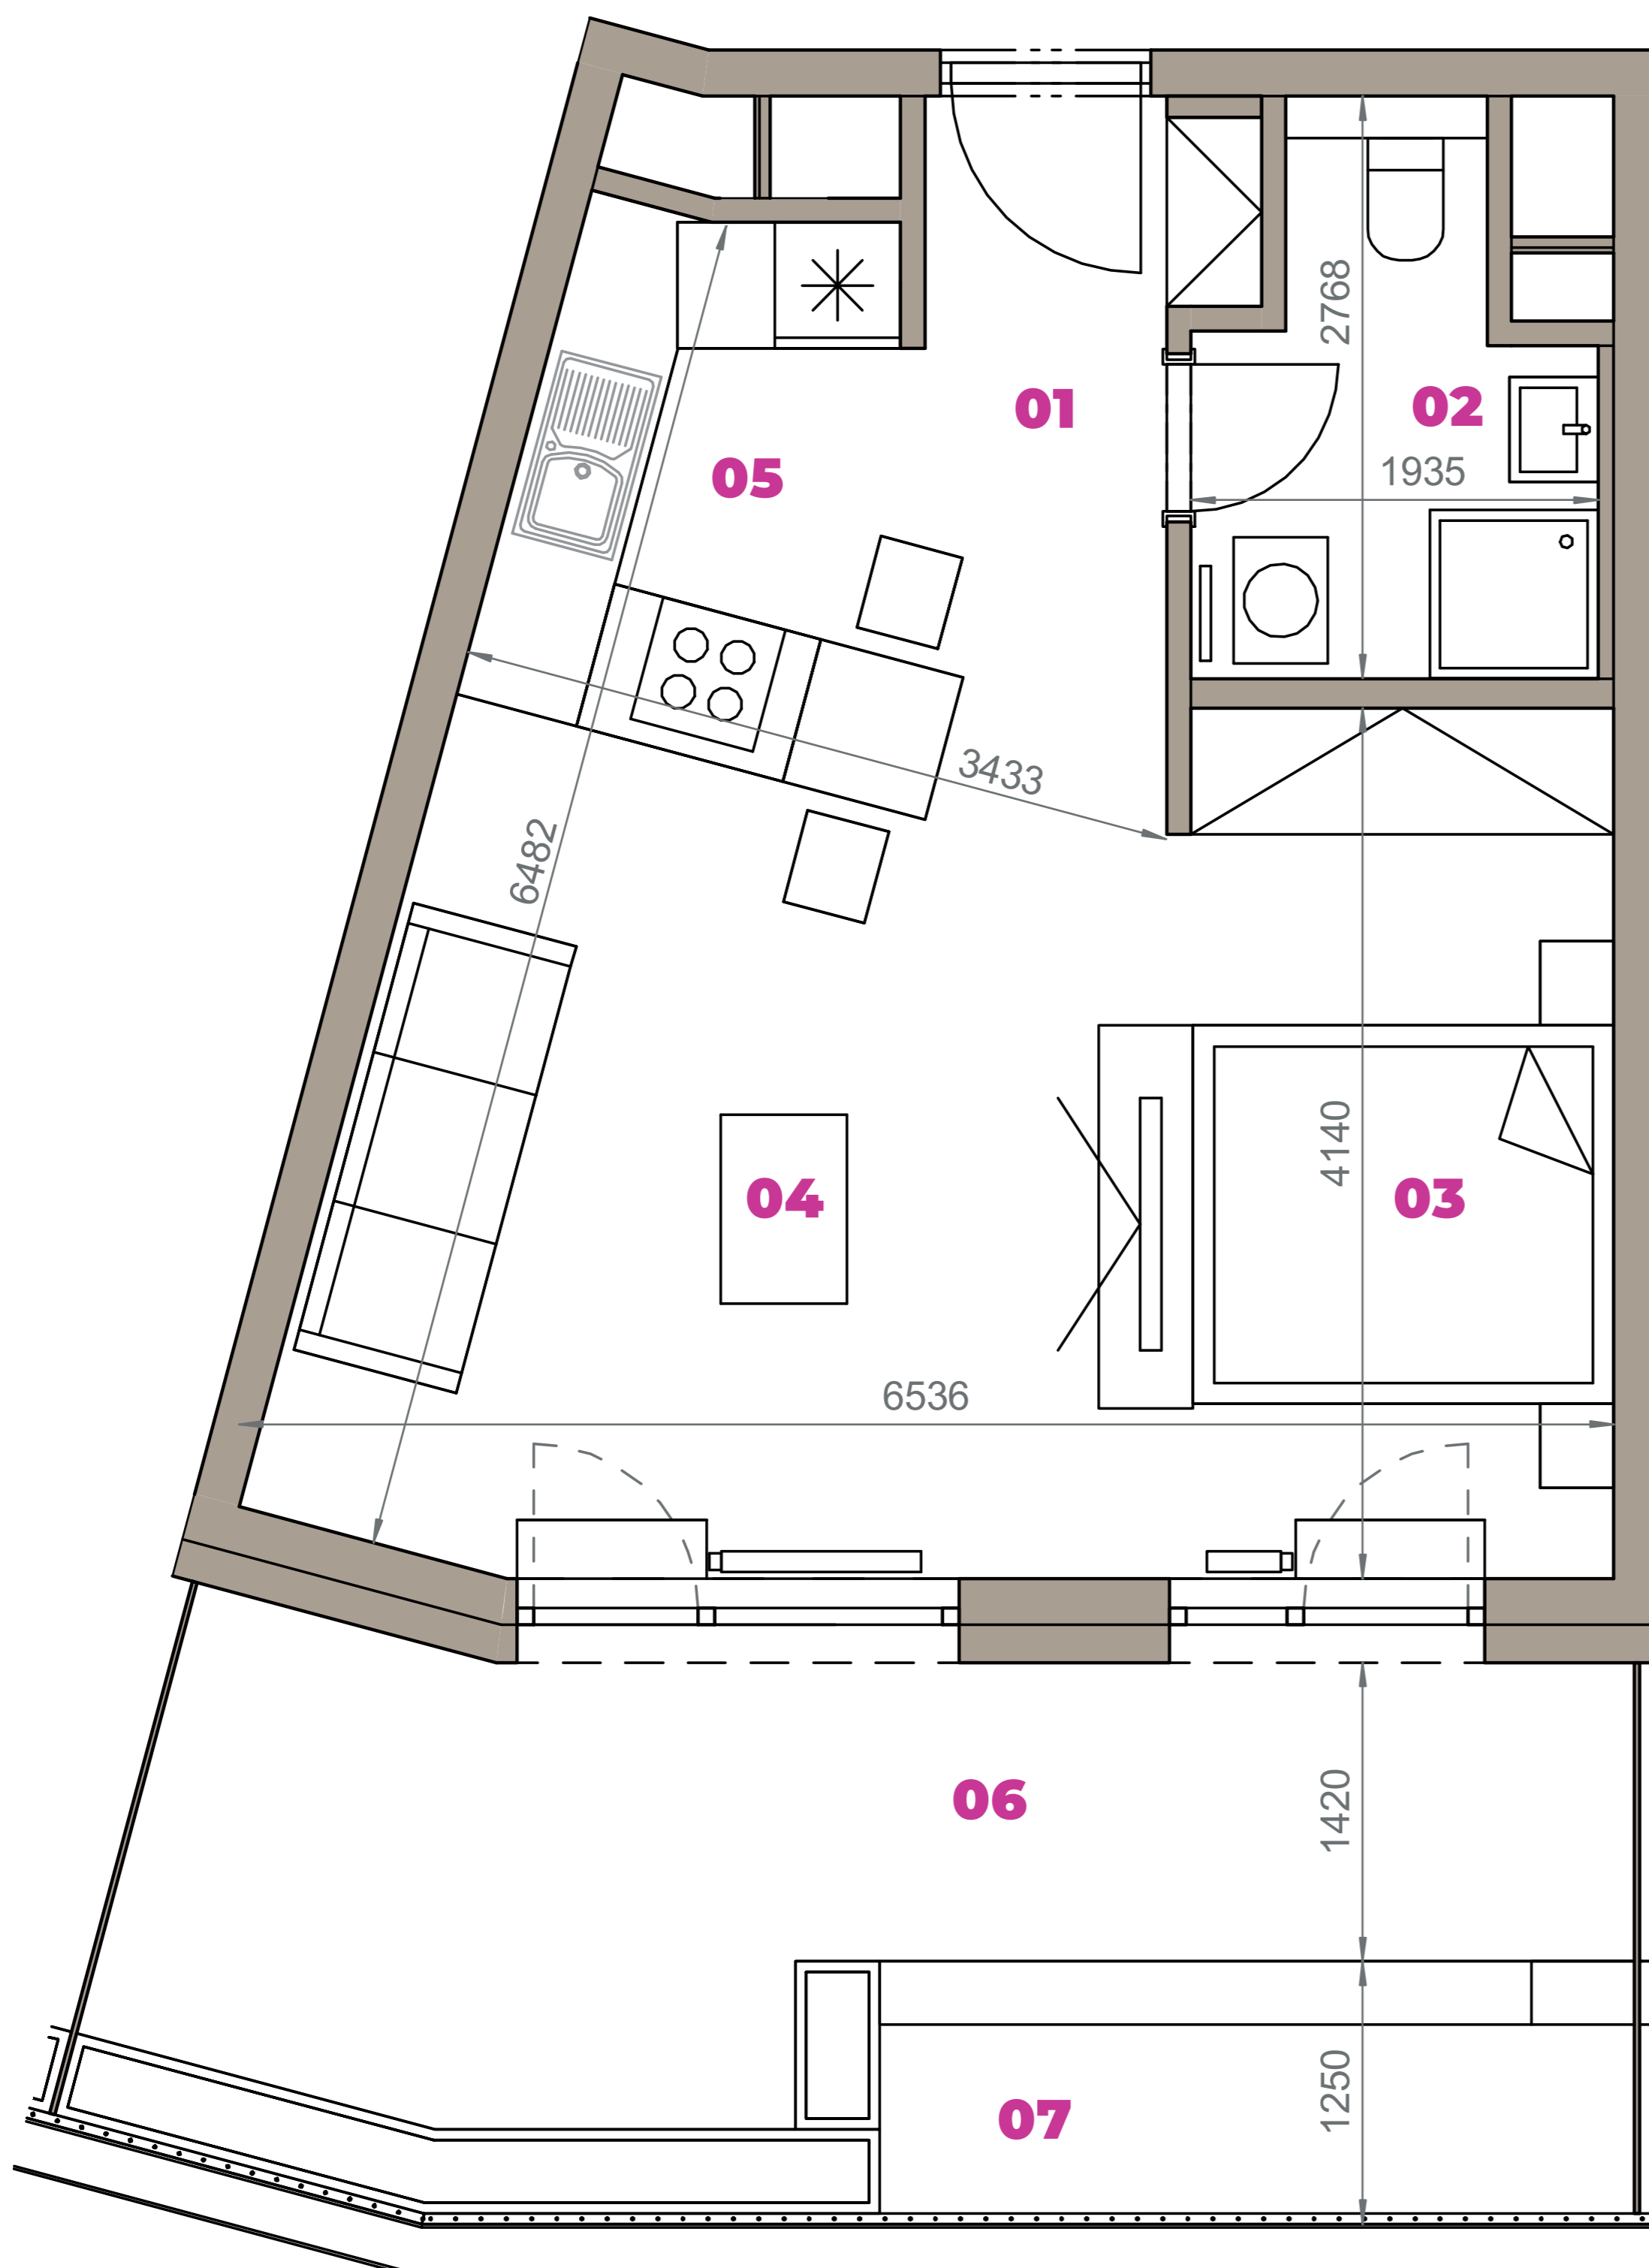


Označenie: **E1.7.6**
 Budova: **E1 - Angela**
 Podlažie: **7NP**
 Počet izieb: **1,5+kk**
 Výmera interiéru: **40,95 m²** (vrátane skladu)
 Výmera exteriéru: **19,12 m²**

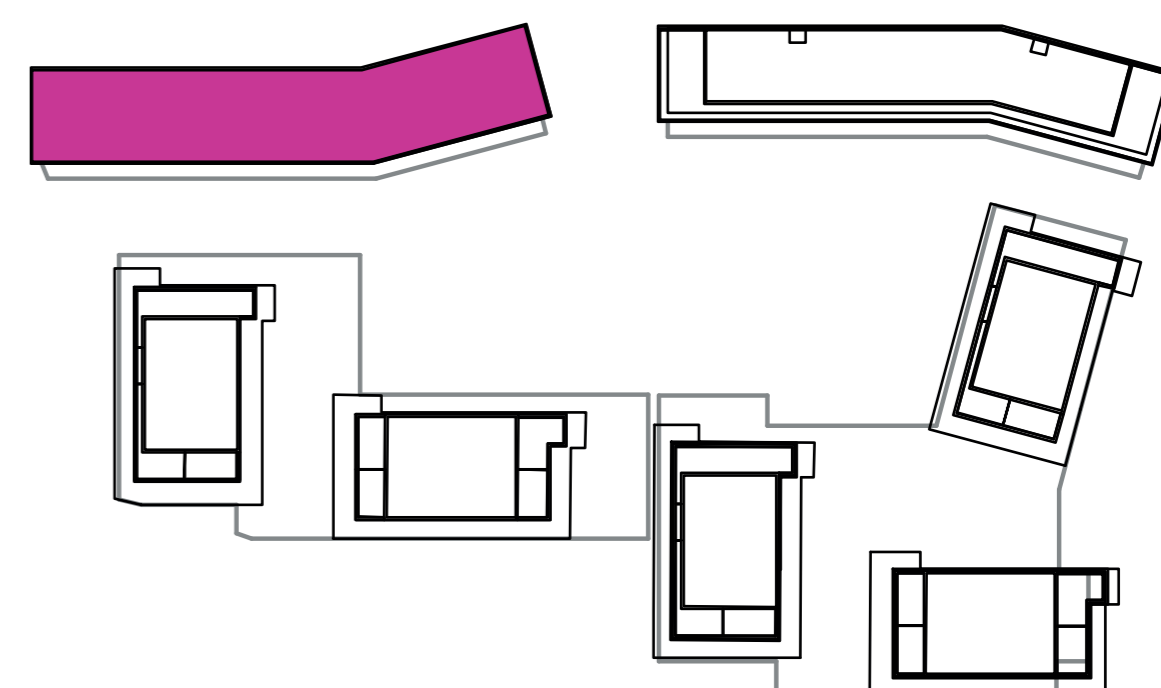
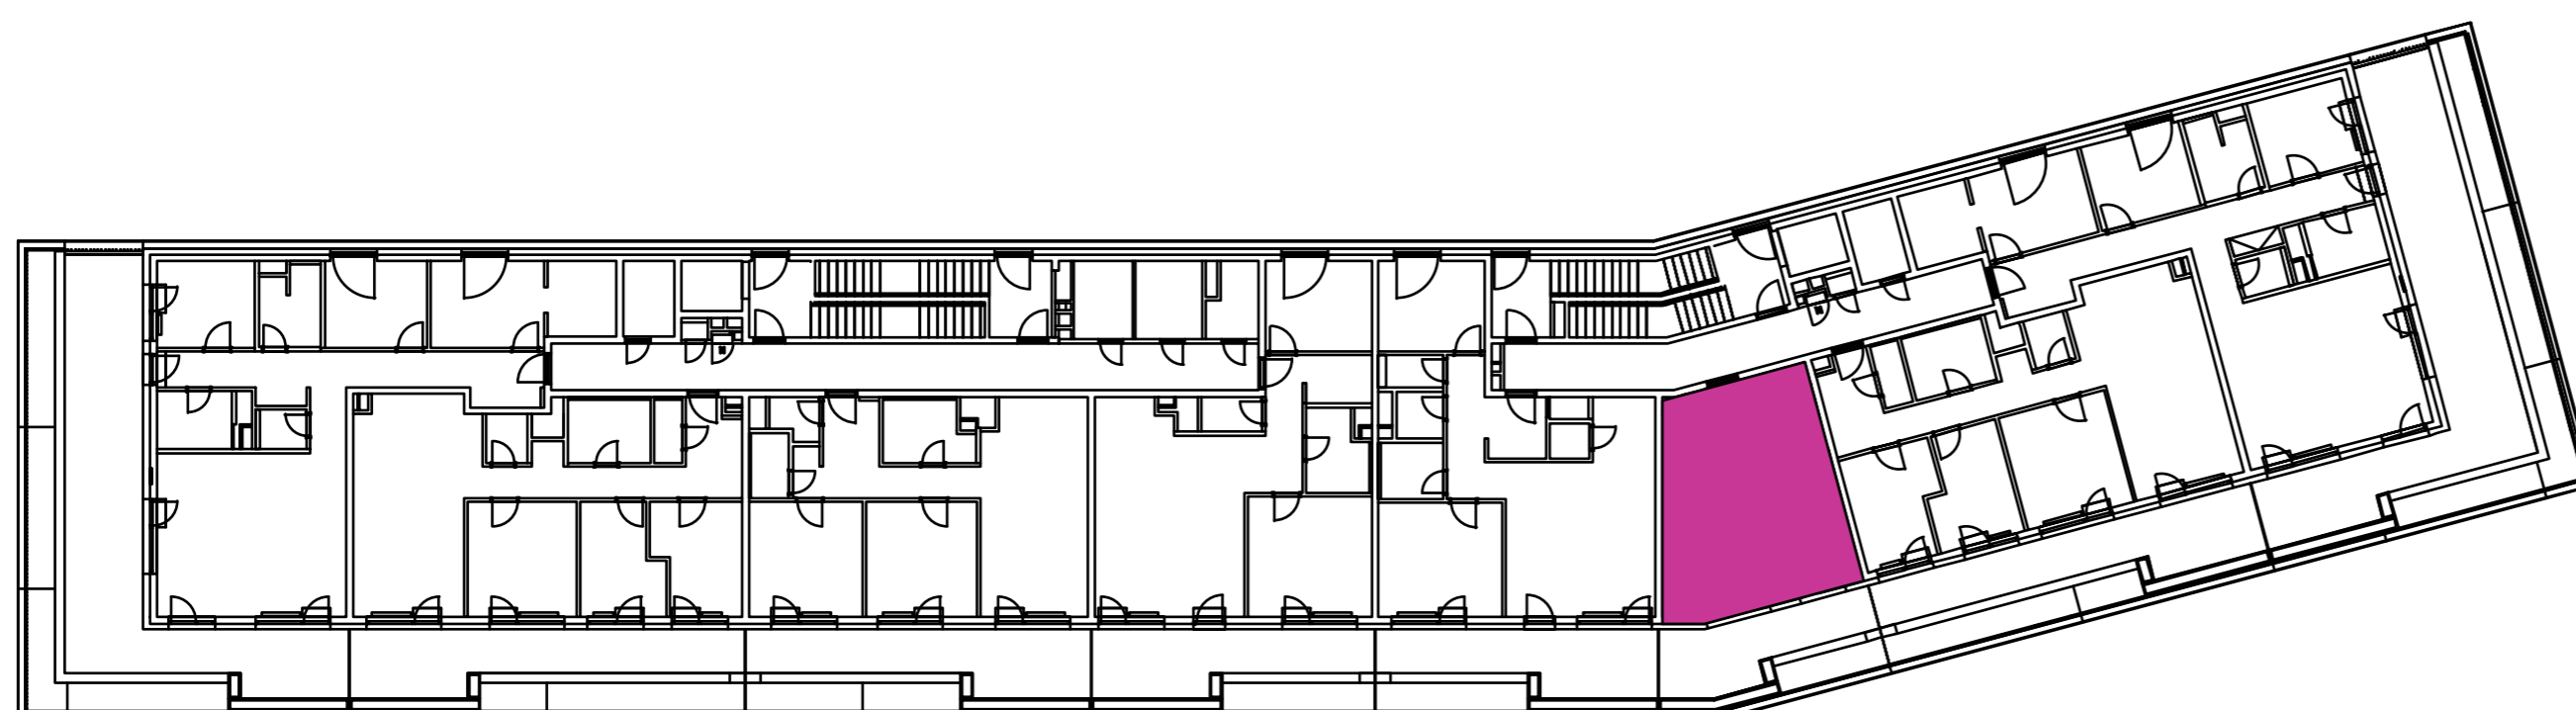

NOVÝ RUŽINOV
 Radost' žiť



01	VSTUPNÁ HALA	4,61 m ²
02	KÚPEĽŇA + WC	4,04 m ²
03	SPACÍ KÚT	8,73 m ²
04	OBÝVACIA IZBA	14,91 m ²
05	KUCHYŇA	4,84 m ²
06	TERASA	12,72 m ²
07	BALKÓN	6,40 m ²
K0-03	SKLAD	3,82 m ²
CELKOVÁ VÝMERA		60,07 m²



Uvedené rozmery sú predbežné a nemusia sa zhodovať s realizáciou. Riešenie zariadenia je ilustračné.



CZ
SLOVAKIA

Developer

CZ Slovakia, a.s.
 Dvořákovo nábrežie 8/A
 811 02 Bratislava

Predajné miesto

Nový Ružinov – Budova Elisabeth
 Bajkalská 45/A
 821 05 Bratislava

Kontakt

predaj@novyruzinov.sk
 +421 903 720 060
 www.novyruzinov.sk