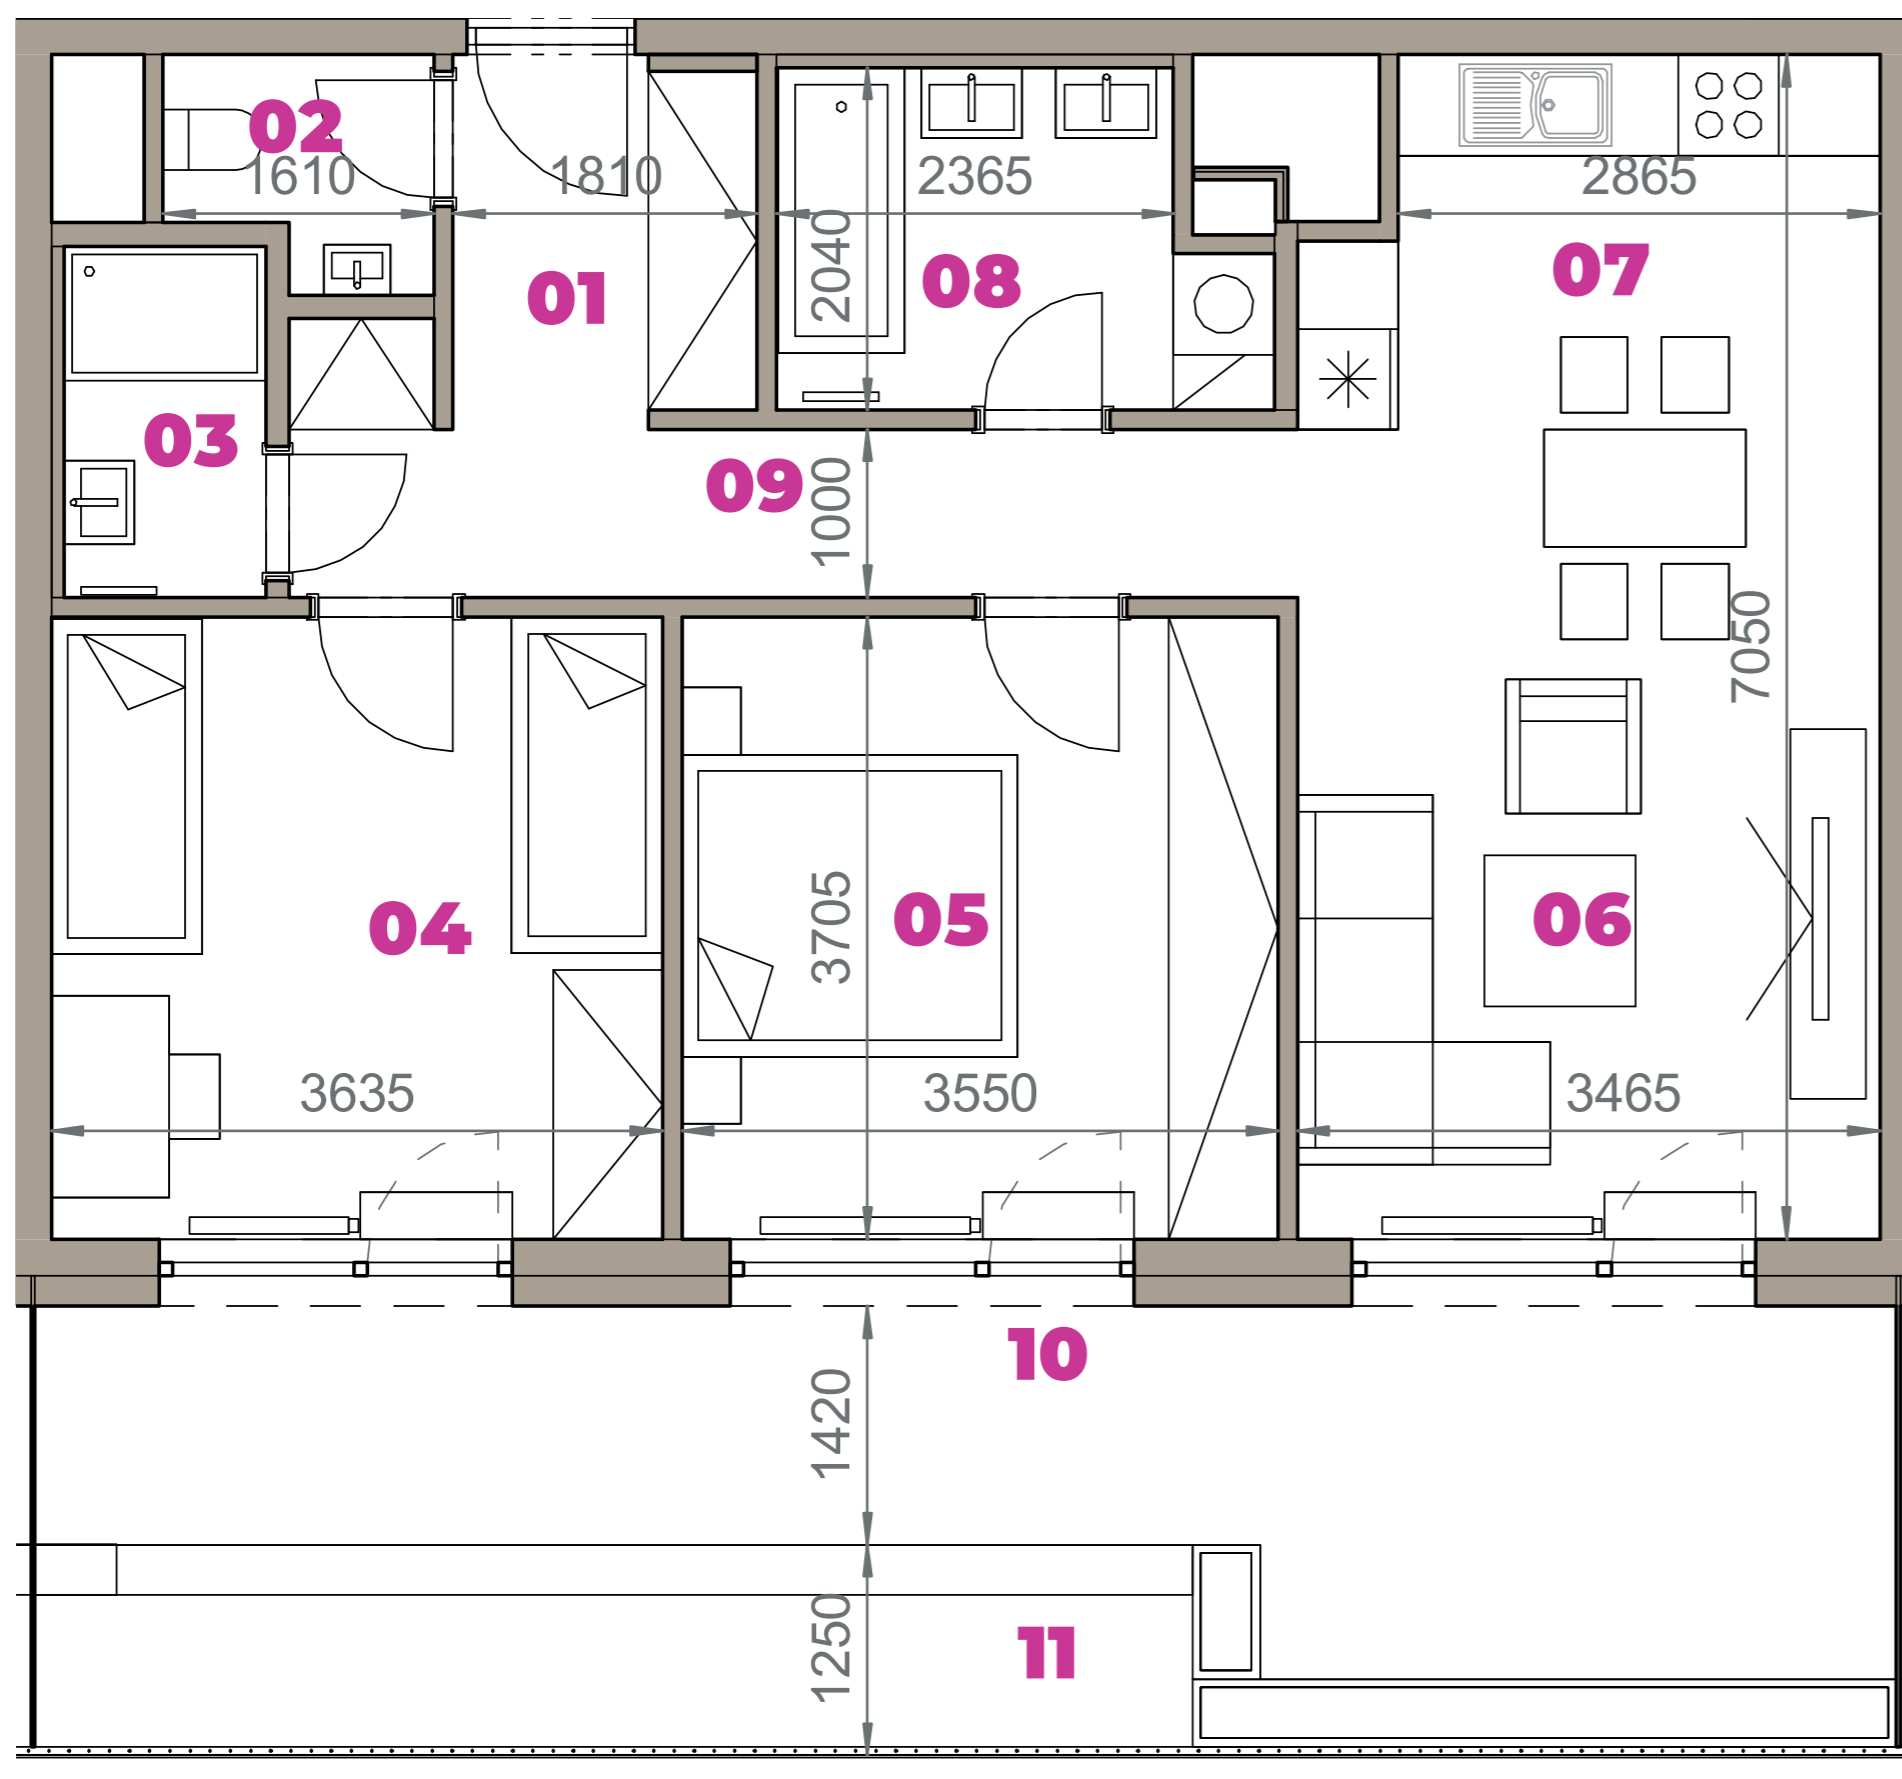


Označenie: **E2.7.3**
 Budova: **E2 - Evelyn**
 Podlažie: **7NP**
 Počet izieb: **3+kk**
 Výmera interiéru: **75,79 m²** (vrátane skladu)
 Výmera exteriéru: **29,30 m²**

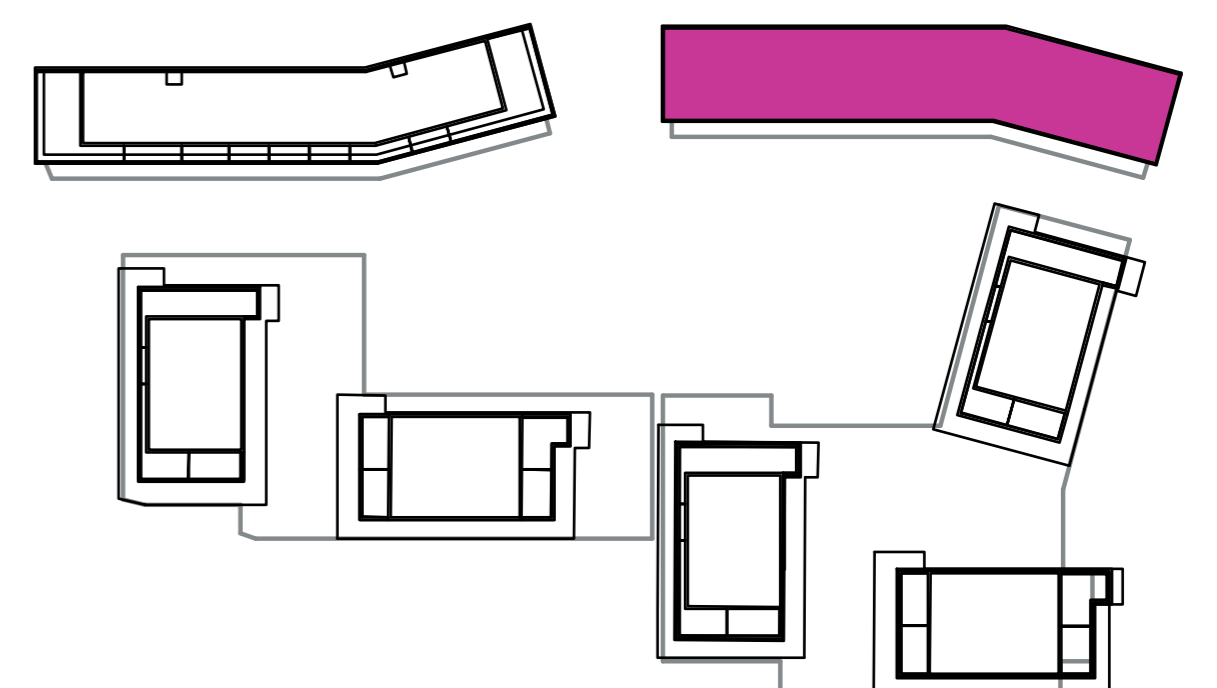
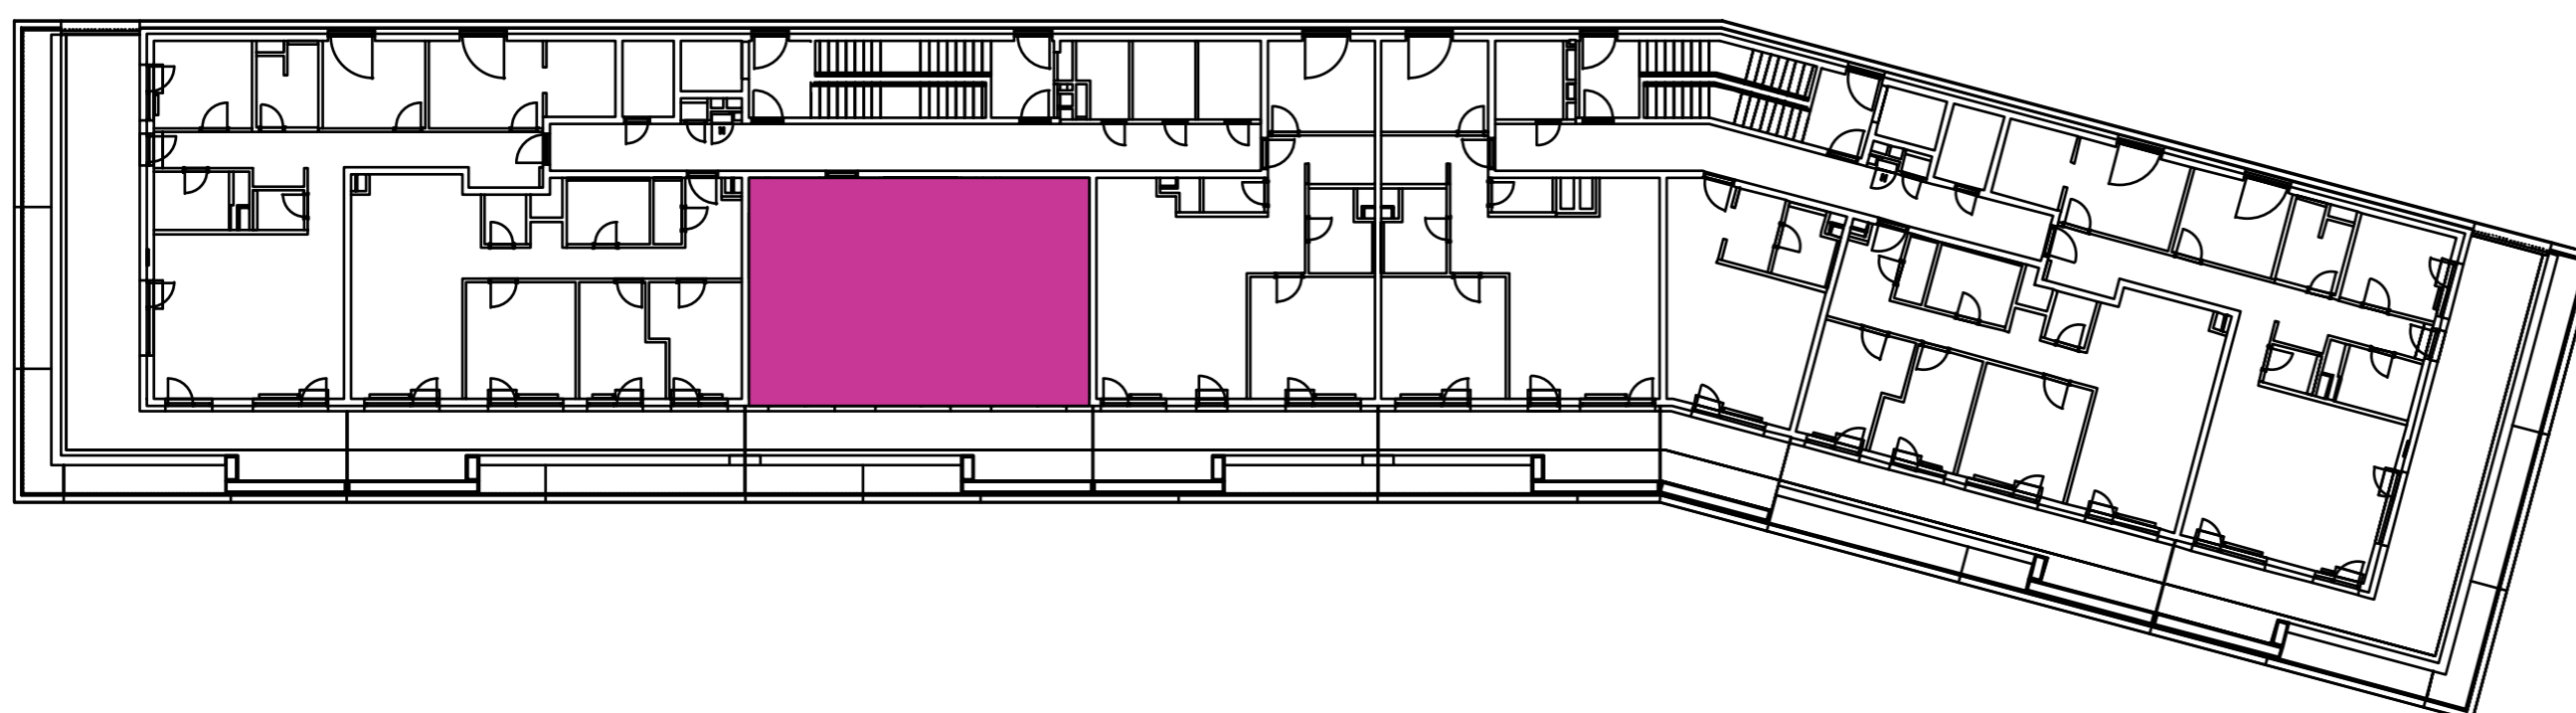

NOVÝ RUŽINOV
 Radost' žiť



01	VSTUPNÁ HALA	3,96 m ²
02	WC	1,98 m ²
03	KÚPEĽŇA	2,51 m ²
04	IZBA	13,47 m ²
05	IZBA	13,15 m ²
06	OBÝVACIA IZBA	16,70 m ²
07	KUCHYŇA	7,06 m ²
08	KÚPEĽŇA	5,37 m ²
09	CHODBA	6,57 m ²
10	TERASA	18,76 m ²
11	BALKÓN	10,54 m ²
K7-03	SKLAD	5,02 m ²
CELKOVÁ VÝMERA		105,09 m²



Uvedené rozmery sú predbežné a nemusia sa zhodovať s realizáciou. Riešenie zariadenia je ilustračné.



CZ
SLOVAKIA

Developer

CZ Slovakia, a.s.
 Dvořákovo nábrežie 8/A
 811 02 Bratislava

Predajné miesto

Nový Ružinov – Budova Elisabeth
 Bajkalská 45/A
 821 05 Bratislava

Kontakt

predaj@novyruzinov.sk
 +421 903 720 060
 www.novyruzinov.sk