




Označenie: **E2.7.6**
 Budova: **E2 - Evelyn**
 Podlažie: **7NP**
 Počet izieb: **1+kk**
 Výmera interiéru: **37,31 m²** (vrátane skladu)
 Výmera exteriéru: **10,30 m²**

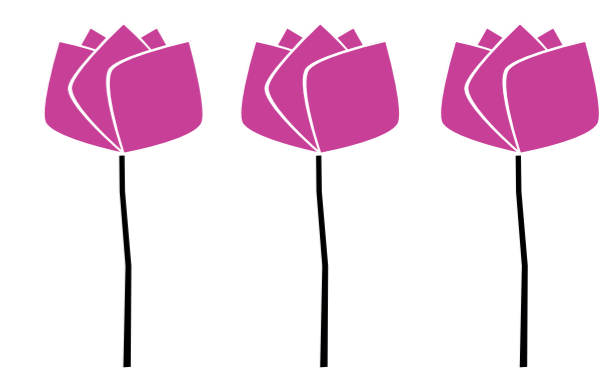



NOVÝ RUŽINOV
 Radost' žiť

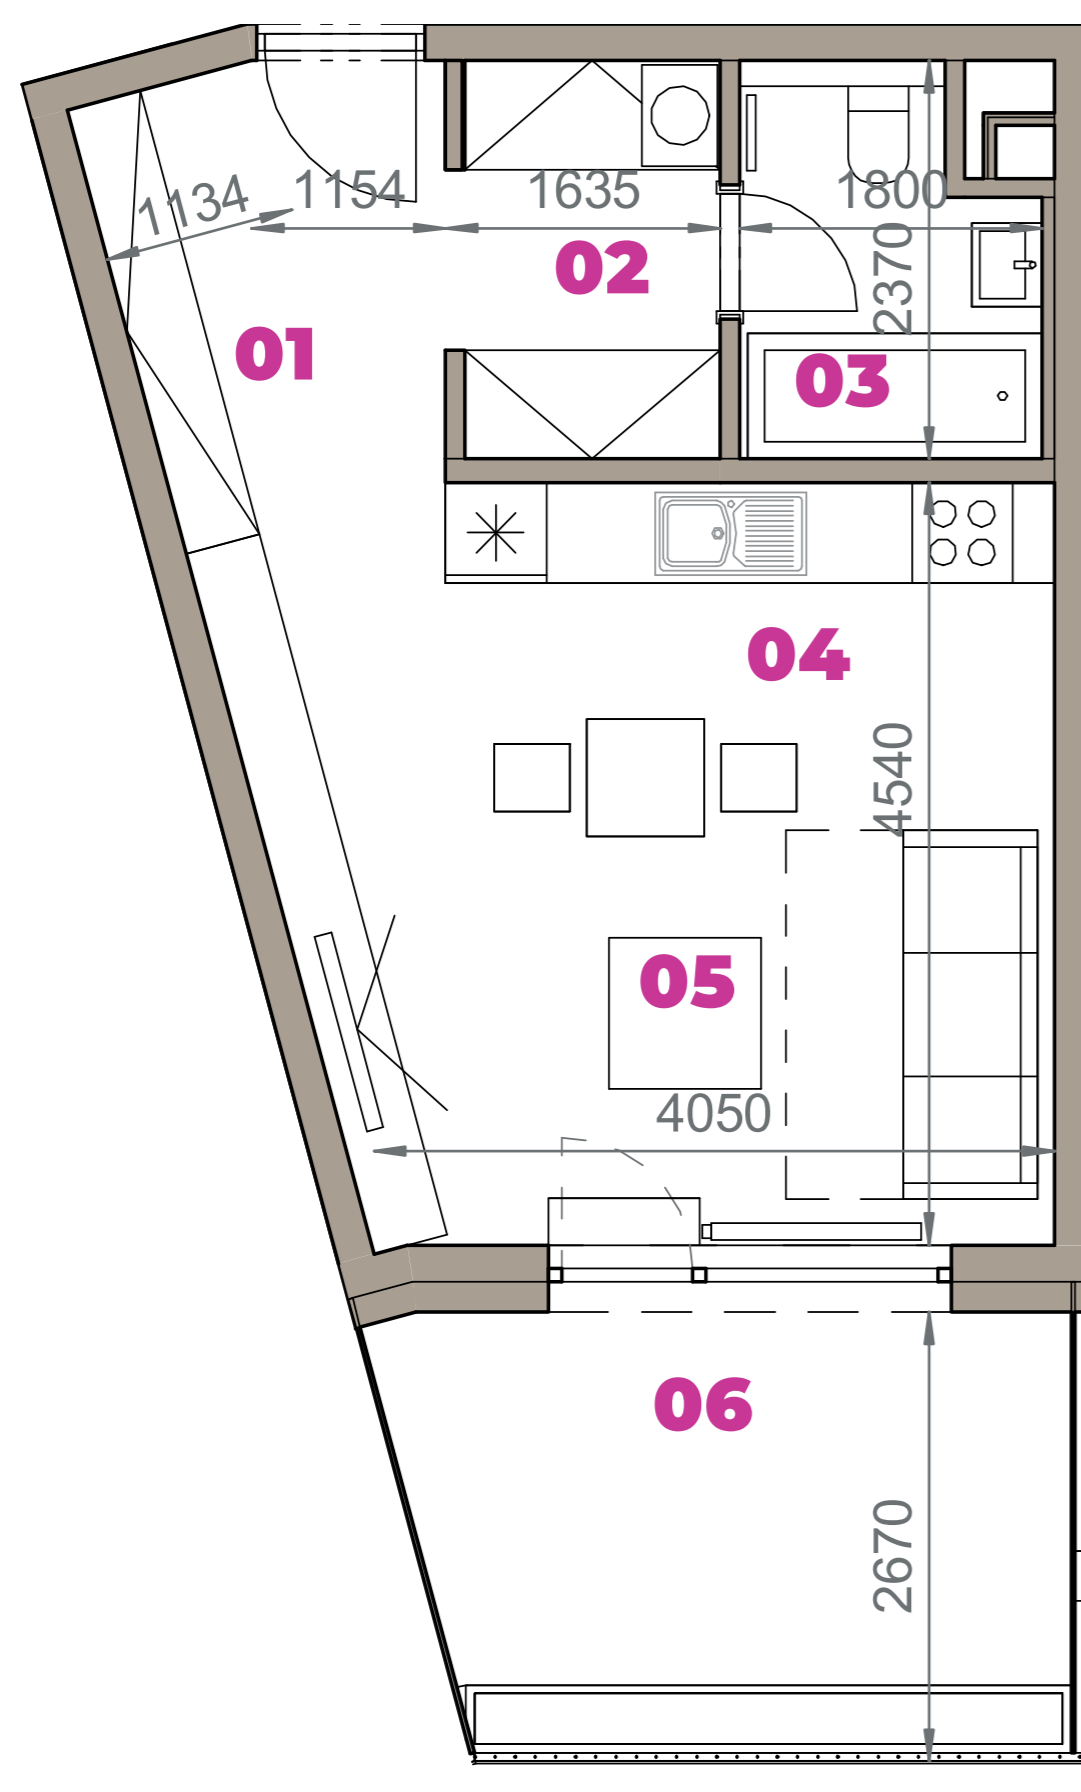

01	VSTUPNÁ HALA	5,08 m ²
02	ŠATNÍK	3,73 m ²
03	KÚPEĽŇA + WC	3,61 m ²
04	KUCHYŇA	5,11 m ²
05	OBÝVACIA IZBA	15,75 m ²
06	TERASA	10,30 m ²
K7-06	SKLAD	4,03 m ²
CELKOVÁ VÝMERA		47,61 m²

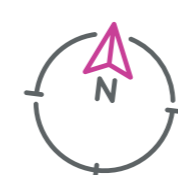

Uvedené rozmery sú predbežné a nemusia sa zhodovať s realizáciou. Riešenie zariadenia je ilustračné.

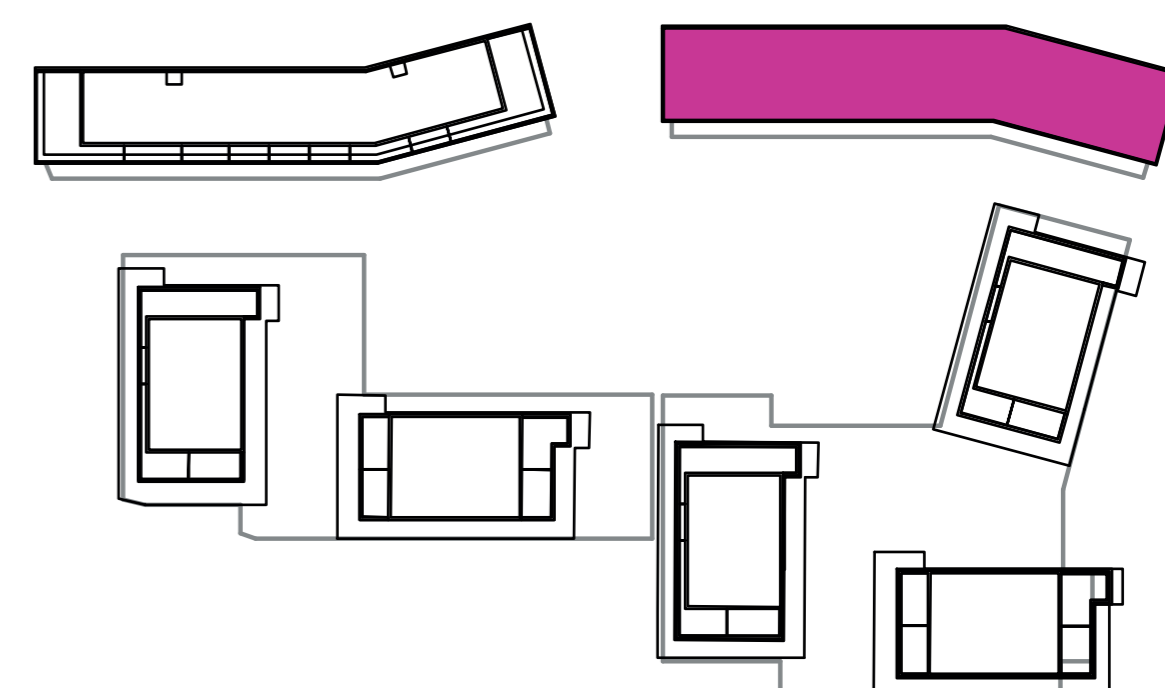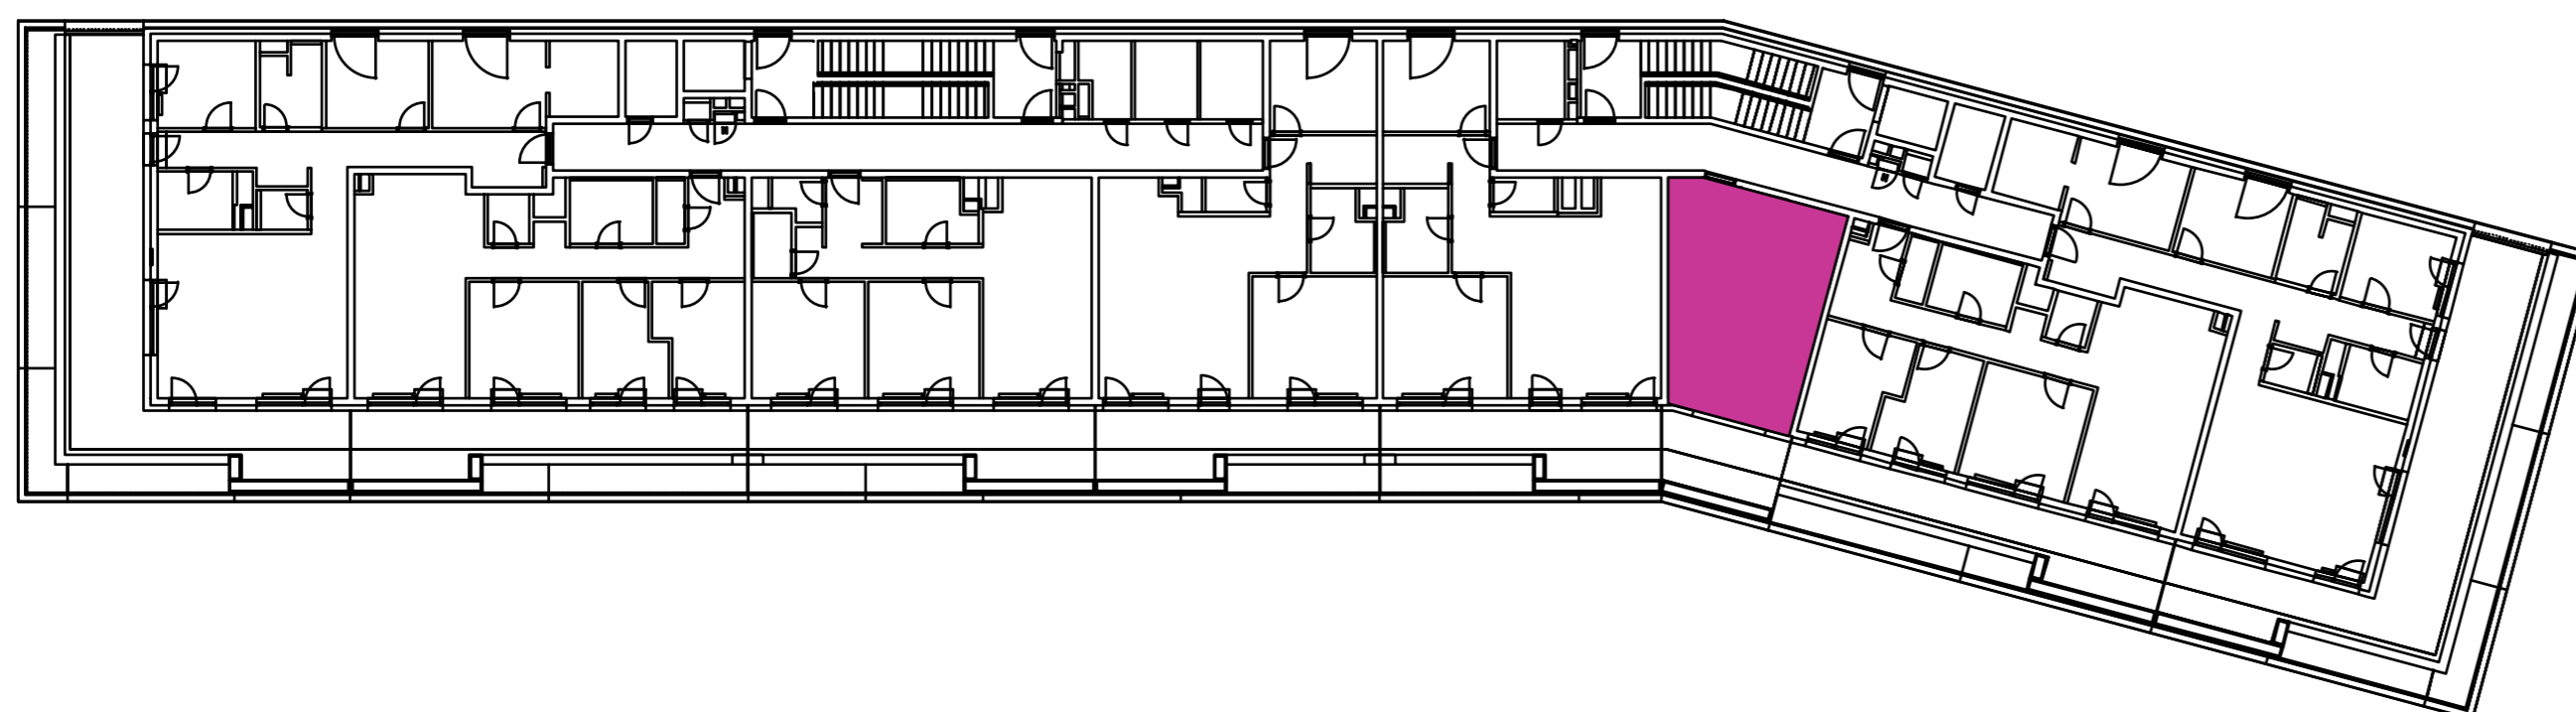

CZ
 SLOVAKIA

Developer

CZ Slovakia, a.s.
 Dvořákovo nábrežie 8/A
 811 02 Bratislava

Predajné miesto

Nový Ružinov – Budova Elisabeth
 Bajkalská 45/A
 821 05 Bratislava

Kontakt

predaj@novyruzinov.sk
 +421 903 720 060
 www.novyruzinov.sk