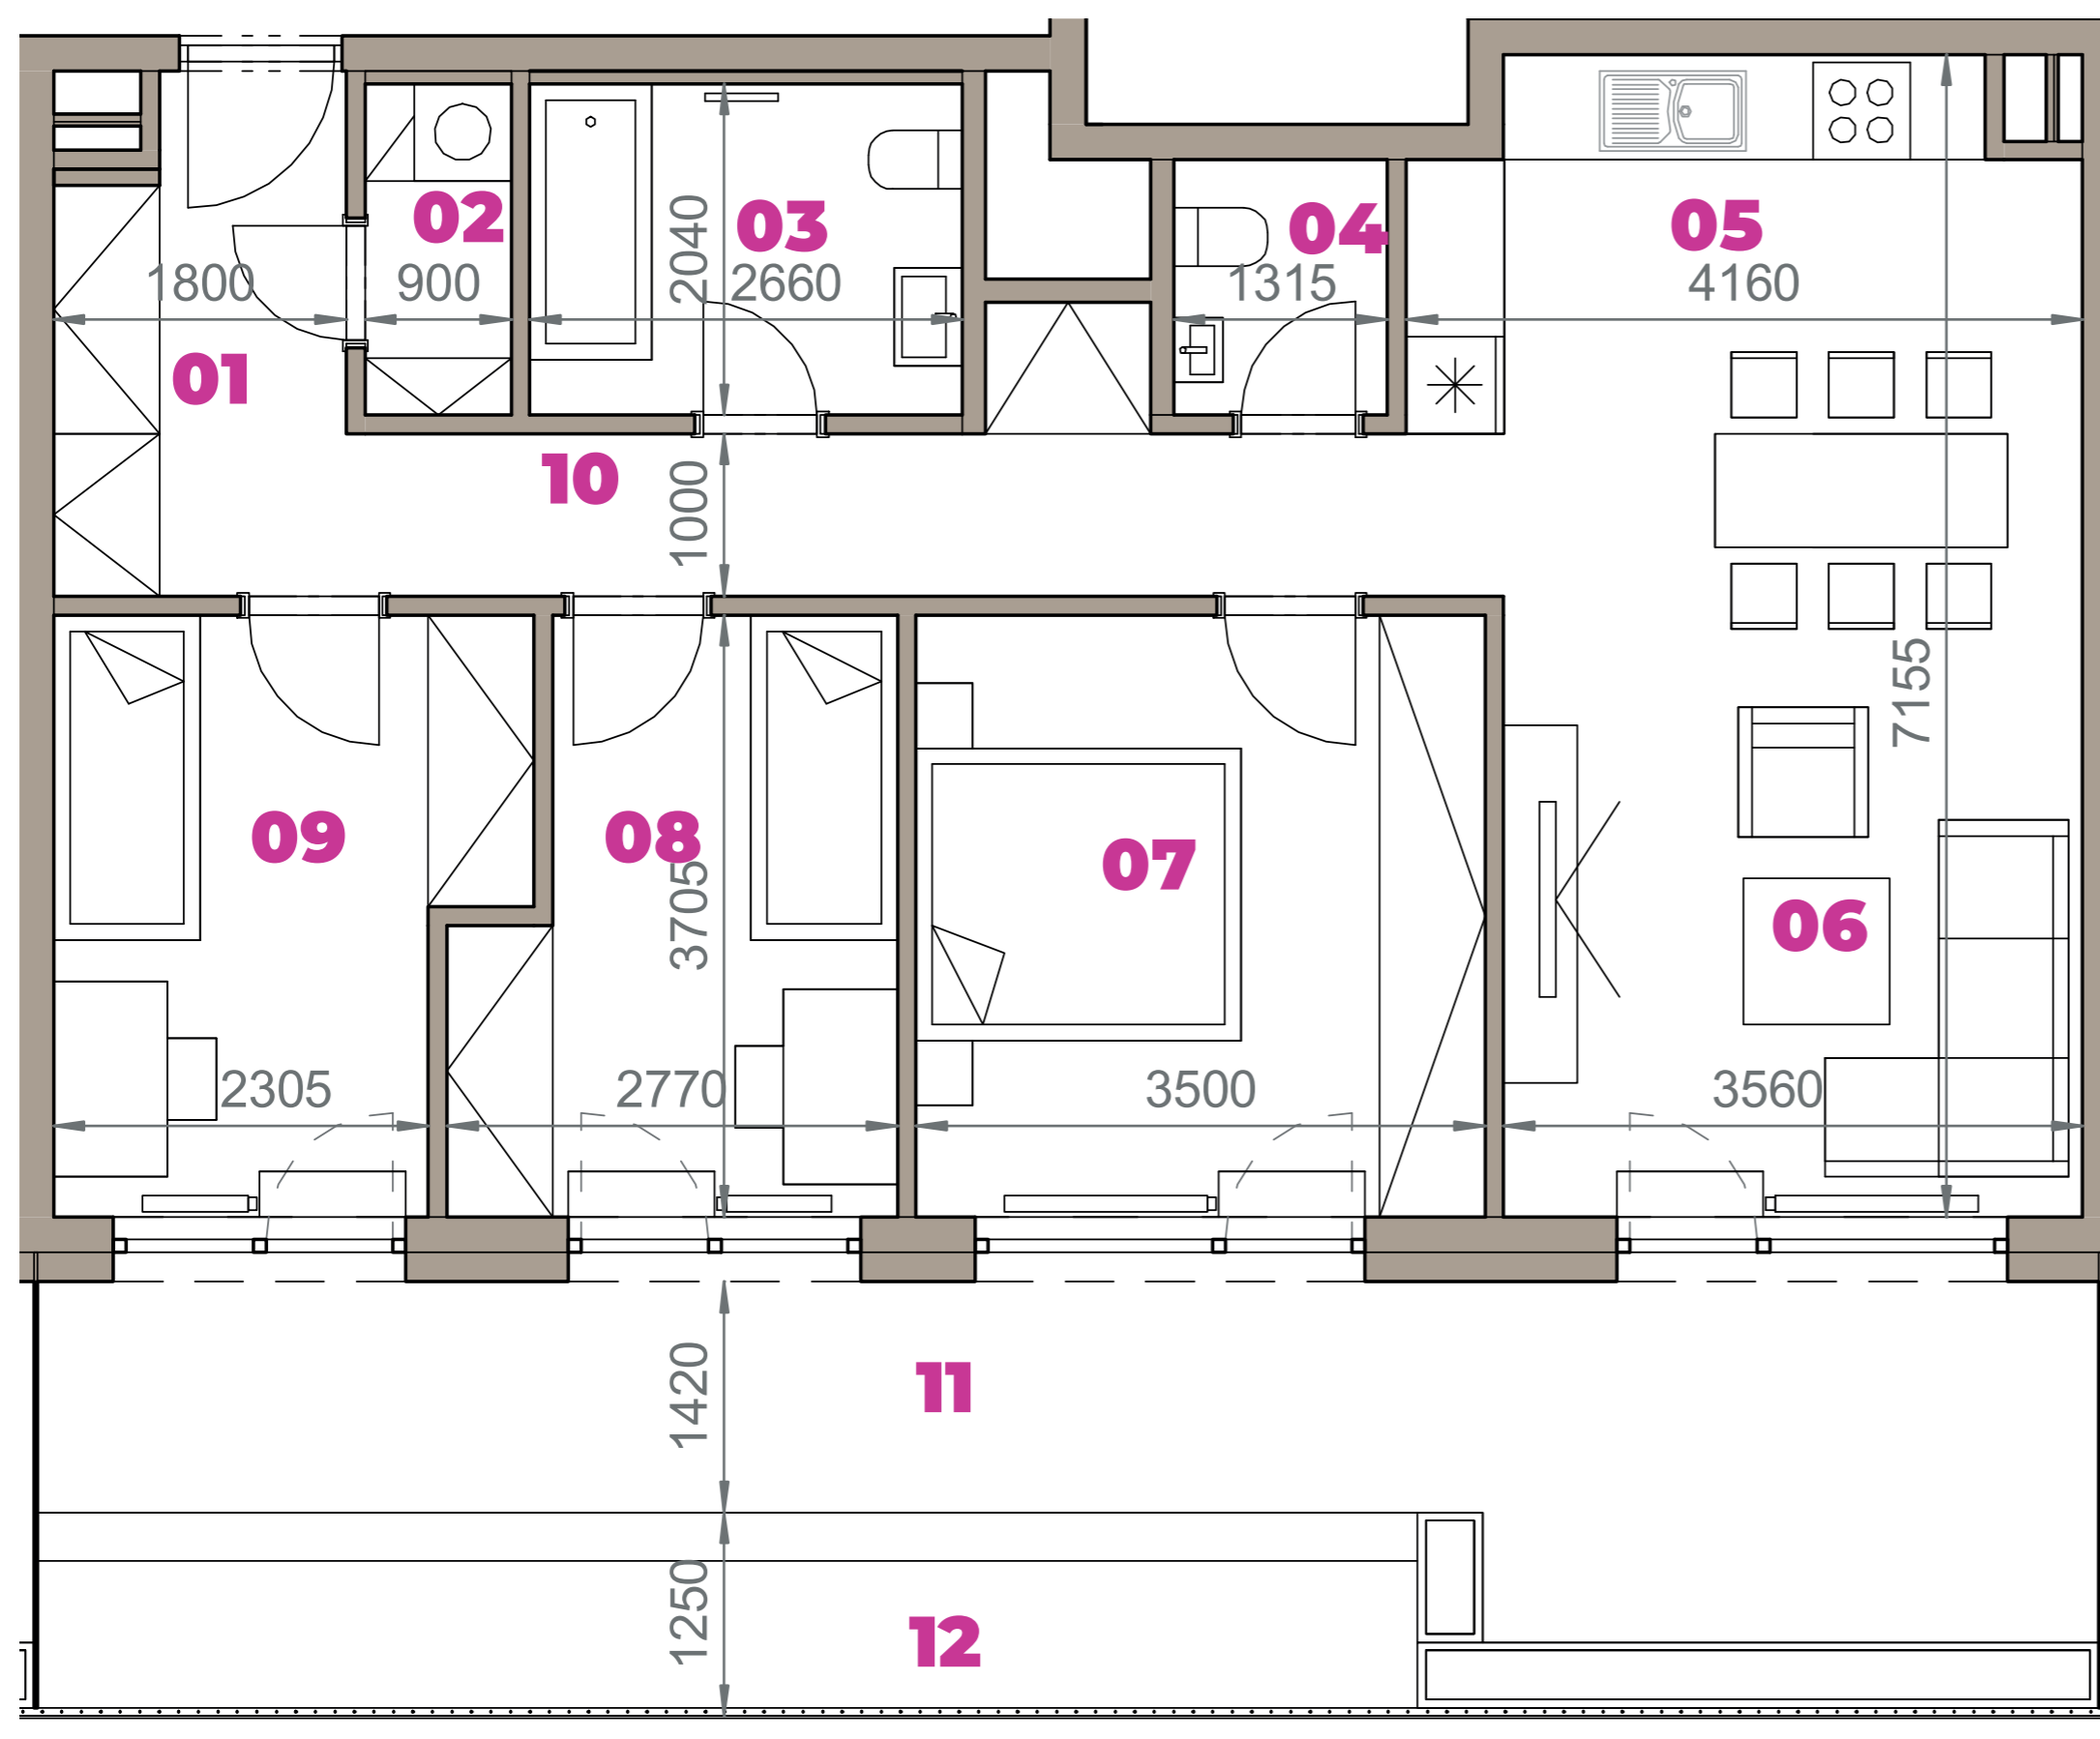
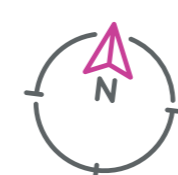


Označenie: **E2.7.7**
 Budova: **E2 - Evelyn**
 Podlažie: **7NP**
 Počet izieb: **4+kk**
 Výmera interiéru: **88,73 m²** (vrátane skladu)
 Výmera exteriéru: **33,53 m²**

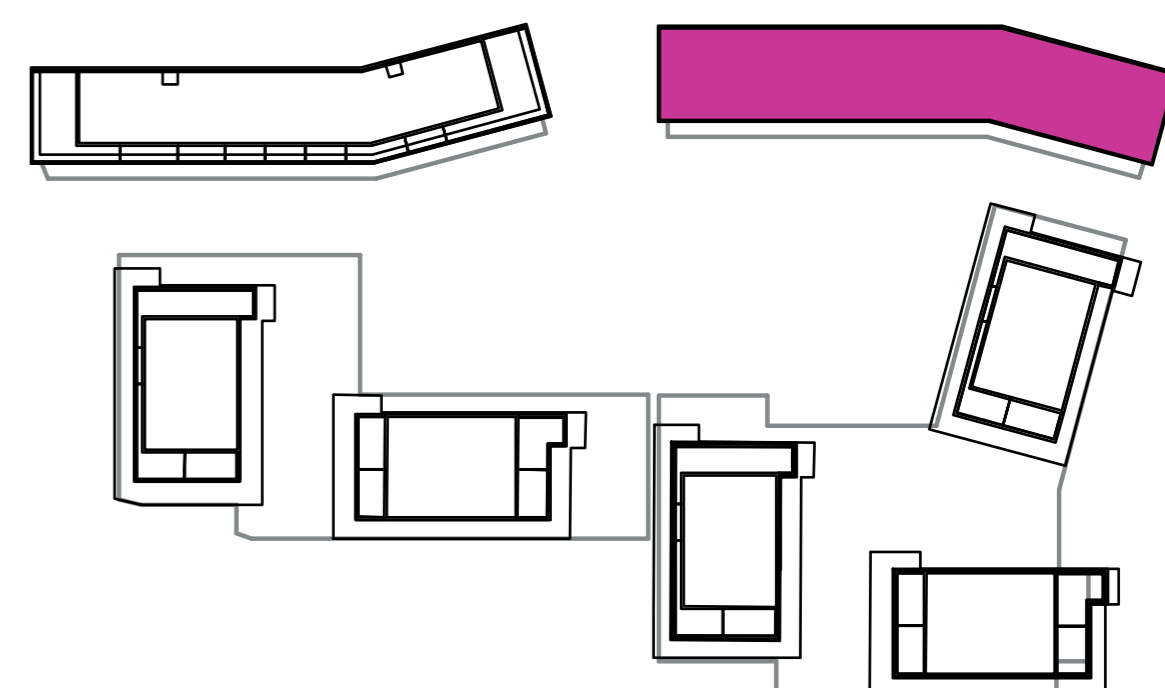
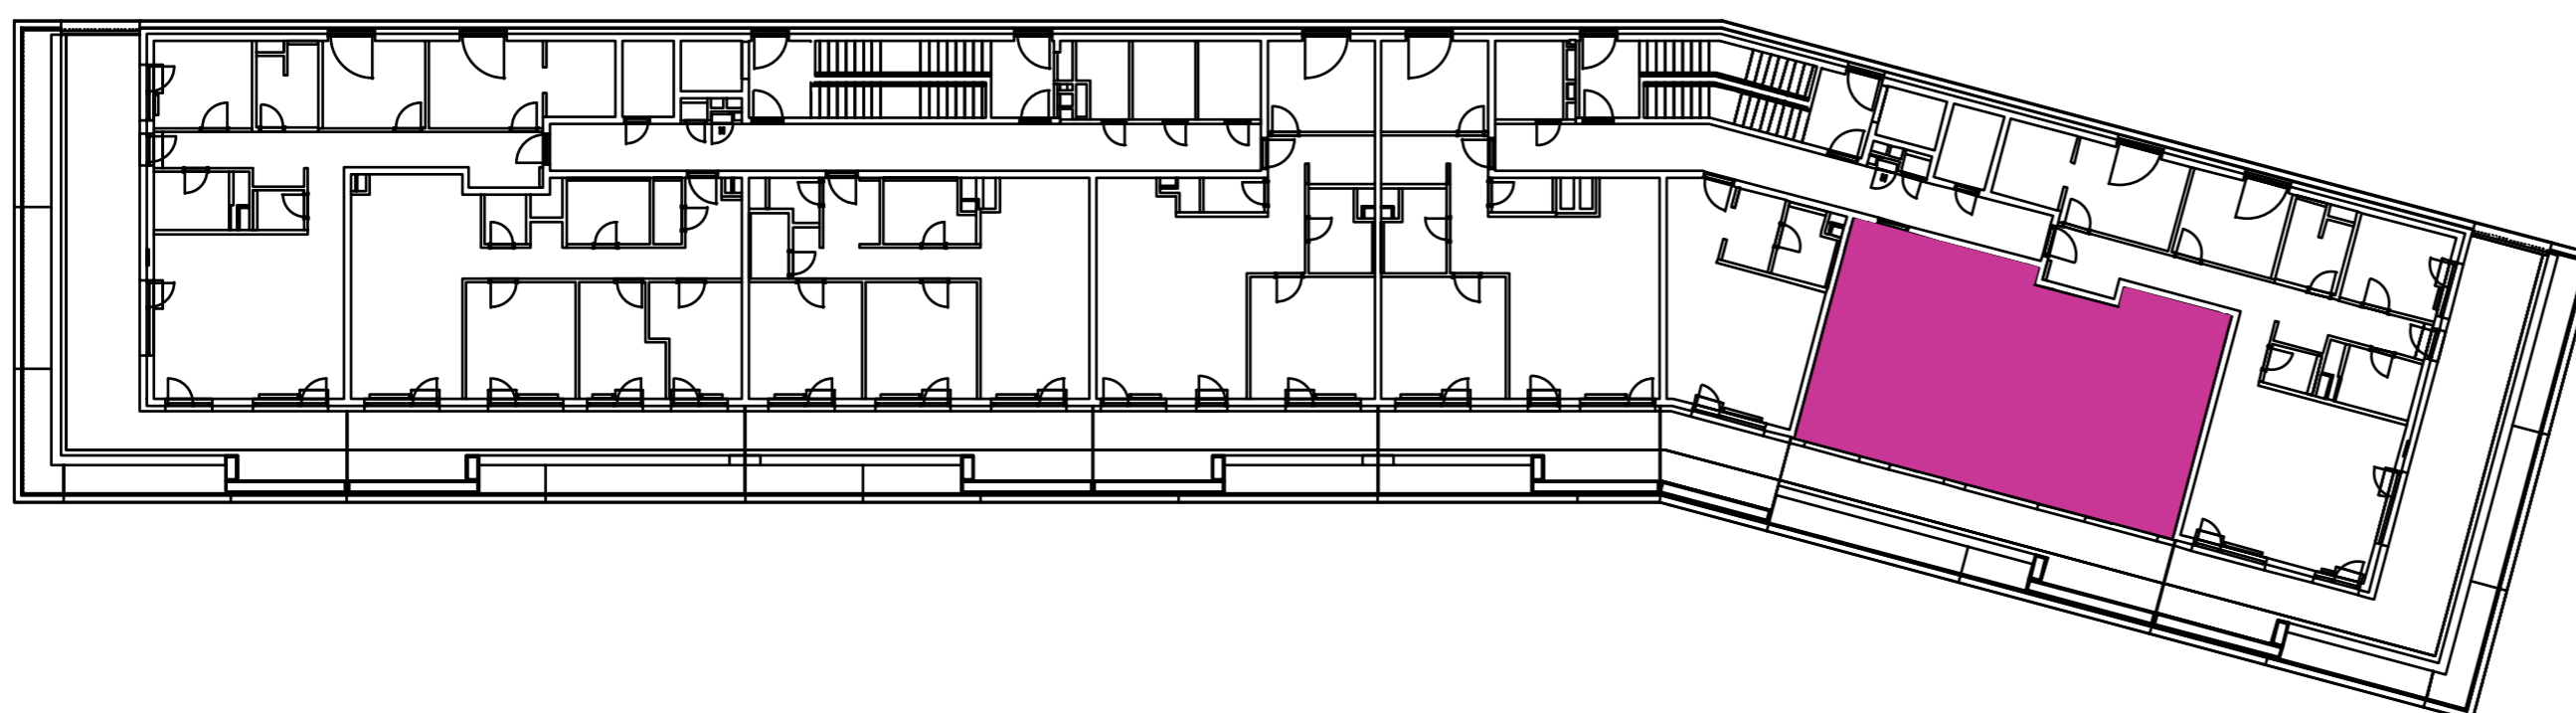

NOVÝ RUŽINOV
 Radost' žiť



01	VSTUPNÁ HALA	3,62 m ²
02	ŠATNÍK	1,84 m ²
03	KÚPEĽŇA + WC	5,43 m ²
04	WC	2,06 m ²
05	KUCHYŇA	8,93 m ²
06	OBÝVACIA IZBA	17,09 m ²
07	IZBA	12,97 m ²
08	IZBA	9,02 m ²
09	IZBA	9,71 m ²
10	CHODBA	9,75 m ²
11	TERASA	21,03 m ²
12	BALKÓN	12,50 m ²
K0-04	SKLAD	8,31 m ²
CELKOVÁ VÝMERA		122,26 m²



Uvedené rozmery sú predbežné a nemusia sa zhodovať s realizáciou. Riešenie zariadenia je ilustračné.



CZ
SLOVAKIA

Developer

CZ Slovakia, a.s.
 Dvořákovo nábrežie 8/A
 811 02 Bratislava

Predajné miesto

Nový Ružinov – Budova Elisabeth
 Bajkalská 45/A
 821 05 Bratislava

Kontakt

predaj@novyruzinov.sk
 +421 903 720 060
 www.novyruzinov.sk