


Označenie: **E2.7.8**  
 Budova: **E2 - Evelyn**  
 Podlažie: **7NP**  
 Počet izieb: **4+kk**  
 Výmera interiéru: **104,92 m<sup>2</sup>** (vrátane skladu)  
 Výmera exteriéru: **73,18 m<sup>2</sup>**






**NOVÝ RUŽINOV**  
 Radost' žiť

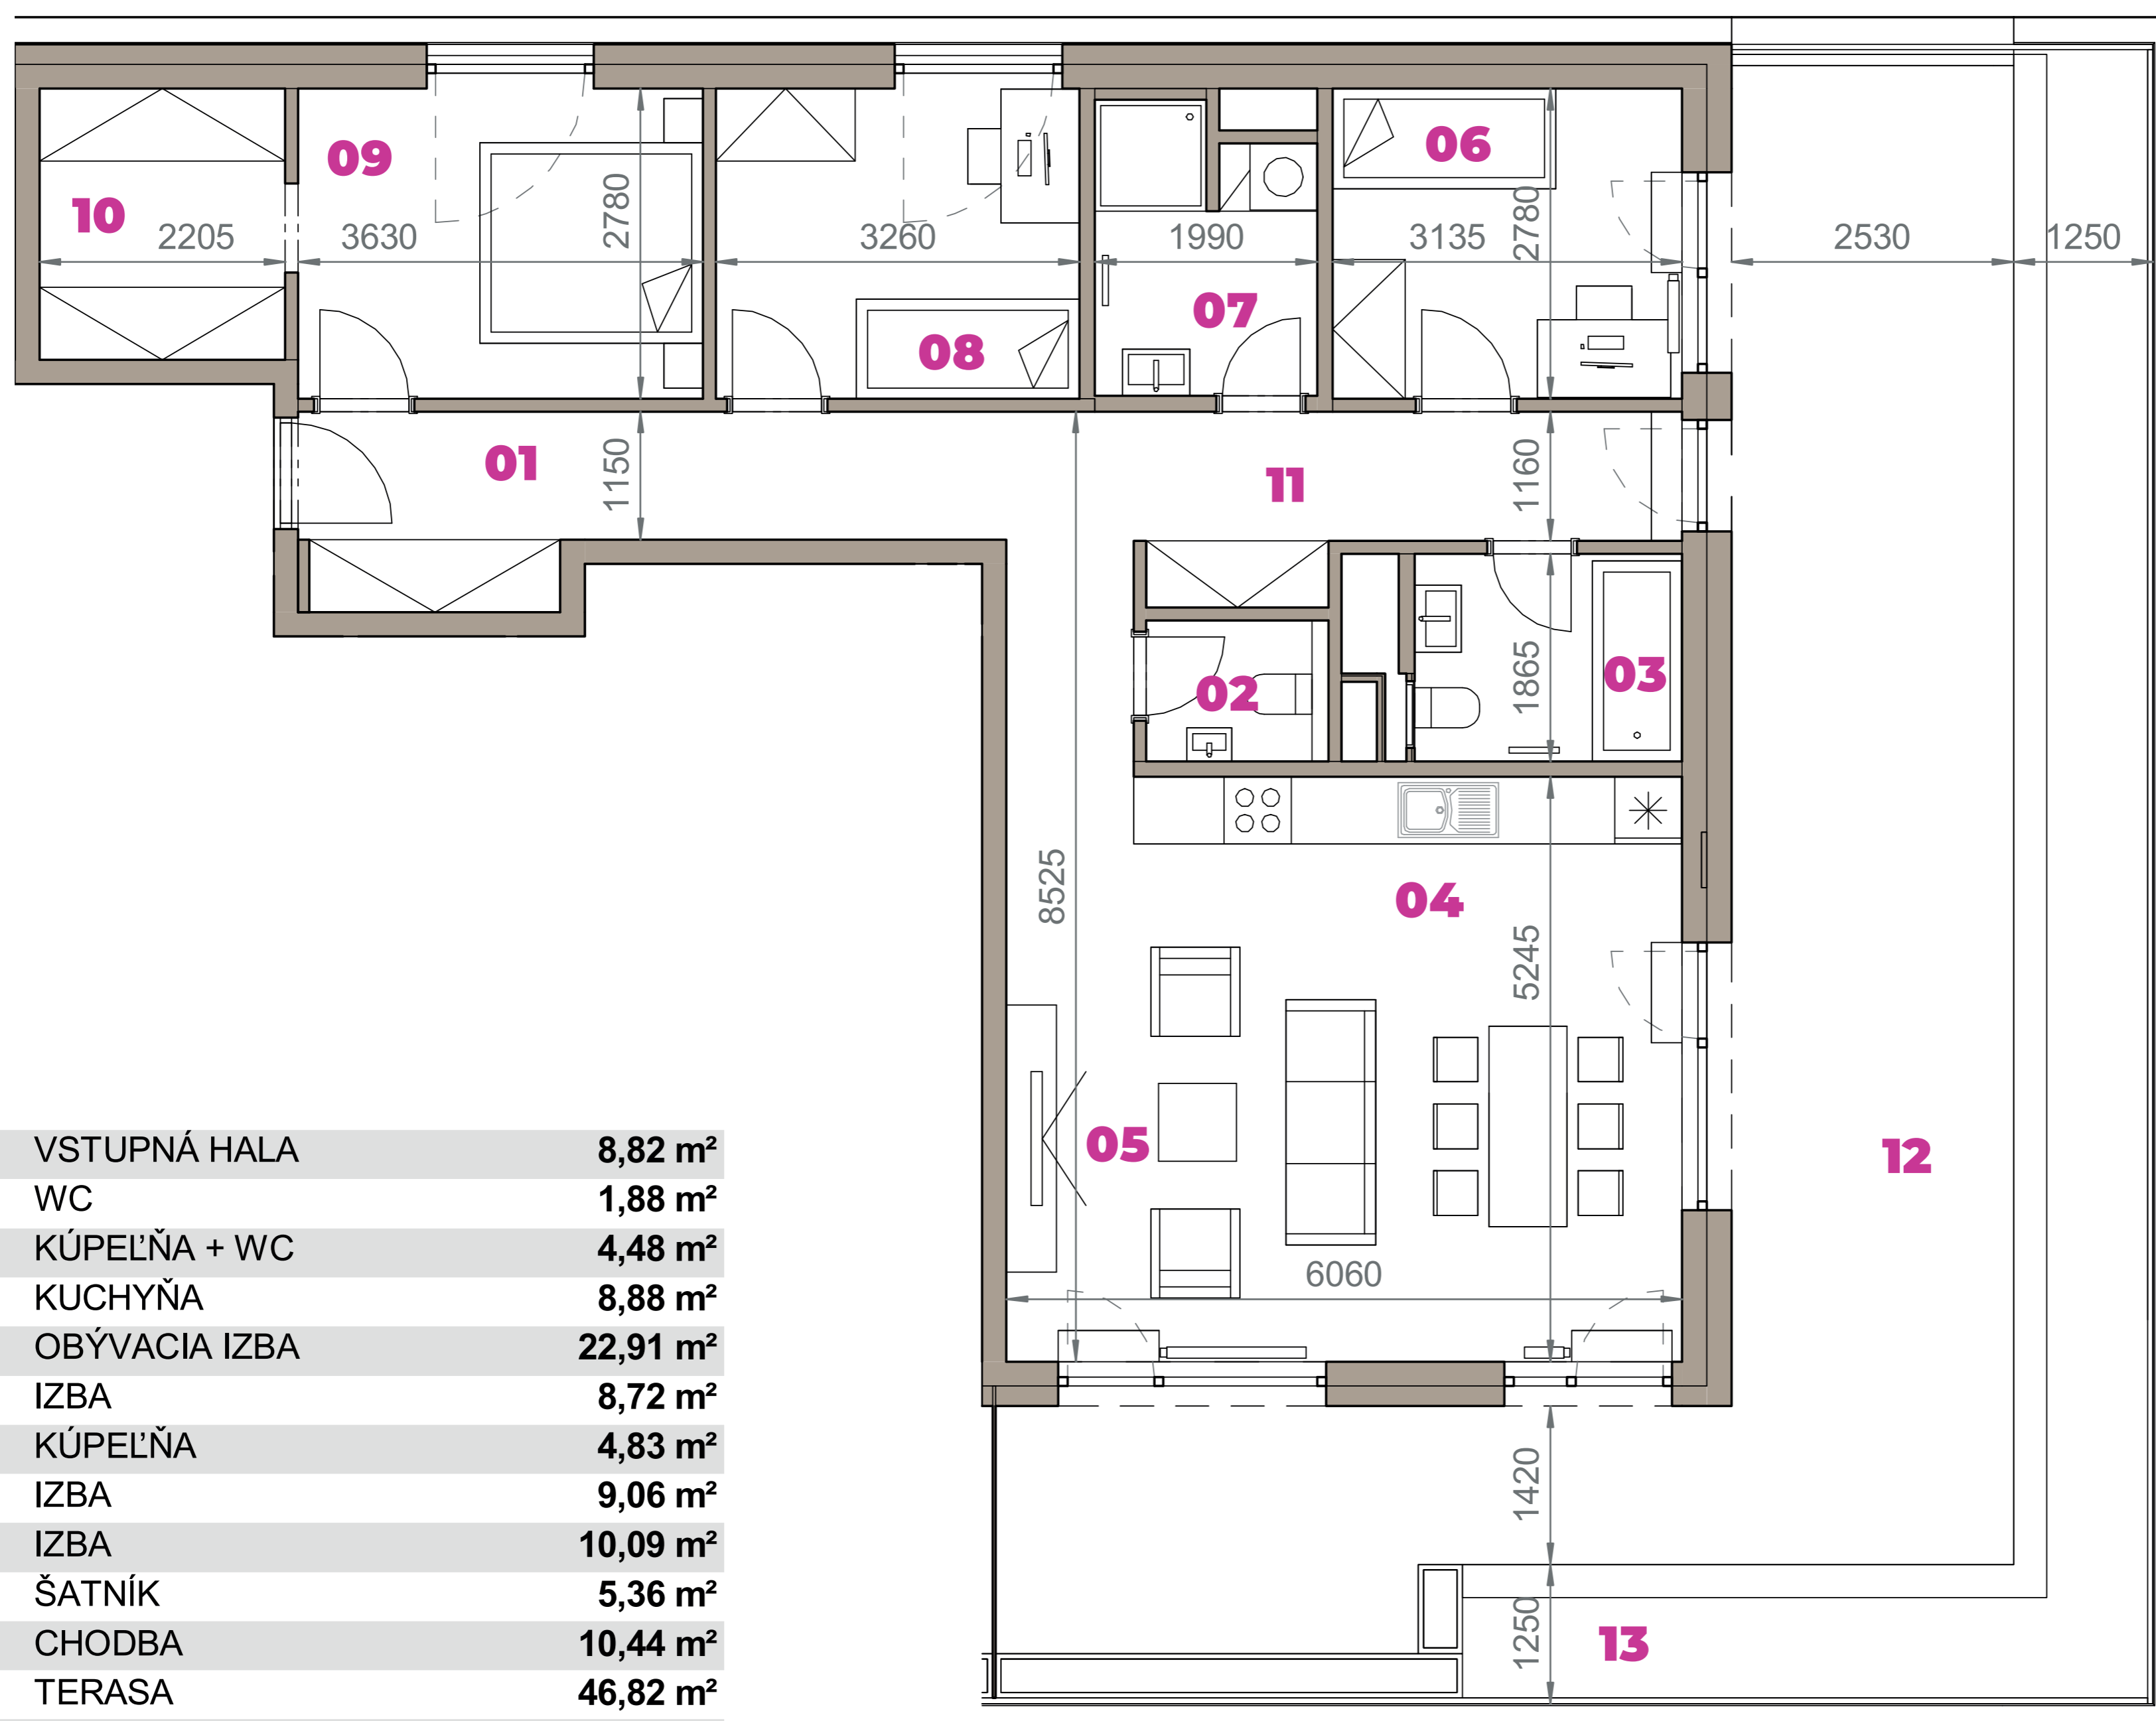

|                       |               |                             |
|-----------------------|---------------|-----------------------------|
| 01                    | VSTUPNÁ HALA  | 8,82 m <sup>2</sup>         |
| 02                    | WC            | 1,88 m <sup>2</sup>         |
| 03                    | KÚPEĽŇA + WC  | 4,48 m <sup>2</sup>         |
| 04                    | KUCHYŇA       | 8,88 m <sup>2</sup>         |
| 05                    | OBÝVACIA IZBA | 22,91 m <sup>2</sup>        |
| 06                    | IZBA          | 8,72 m <sup>2</sup>         |
| 07                    | KÚPEĽŇA       | 4,83 m <sup>2</sup>         |
| 08                    | IZBA          | 9,06 m <sup>2</sup>         |
| 09                    | IZBA          | 10,09 m <sup>2</sup>        |
| 10                    | ŠATNÍK        | 5,36 m <sup>2</sup>         |
| 11                    | CHODBA        | 10,44 m <sup>2</sup>        |
| 12                    | TERASA        | 46,82 m <sup>2</sup>        |
| 13                    | BALKÓN        | 26,36 m <sup>2</sup>        |
| K0-03                 | SKLAD         | 9,45 m <sup>2</sup>         |
| <b>CELKOVÁ VÝMERA</b> |               | <b>178,10 m<sup>2</sup></b> |

Uvedené rozmery sú predbežné a nemusia sa zhodovať s realizáciou. Riešenie zariadenia je ilustračné.

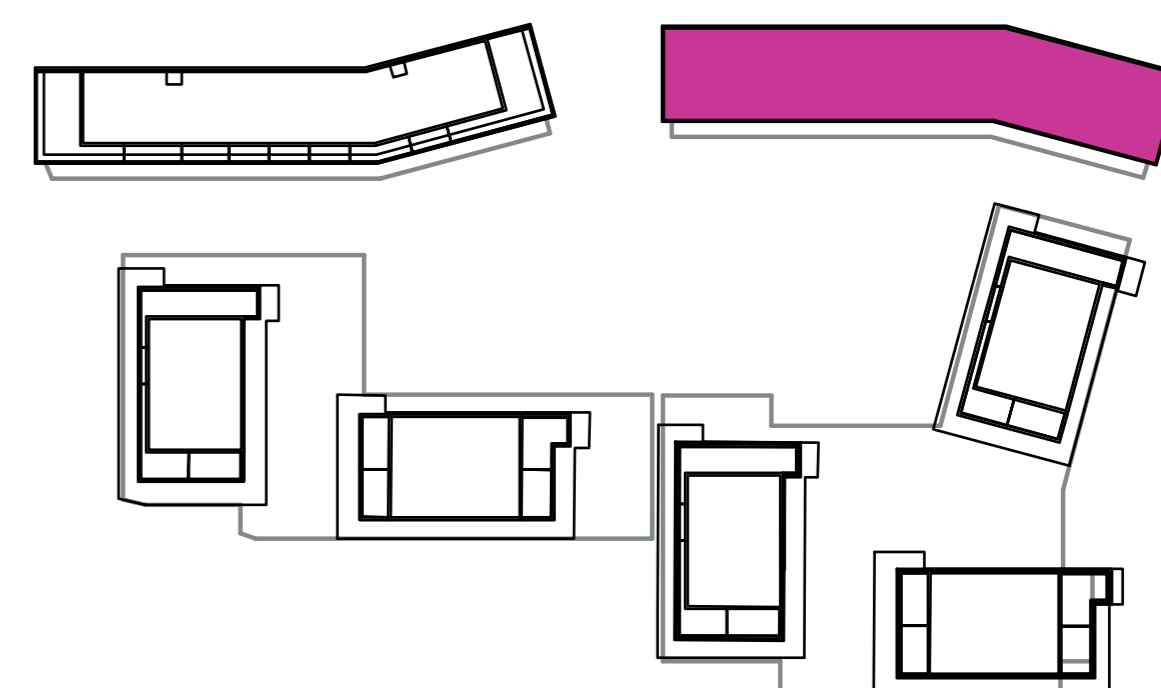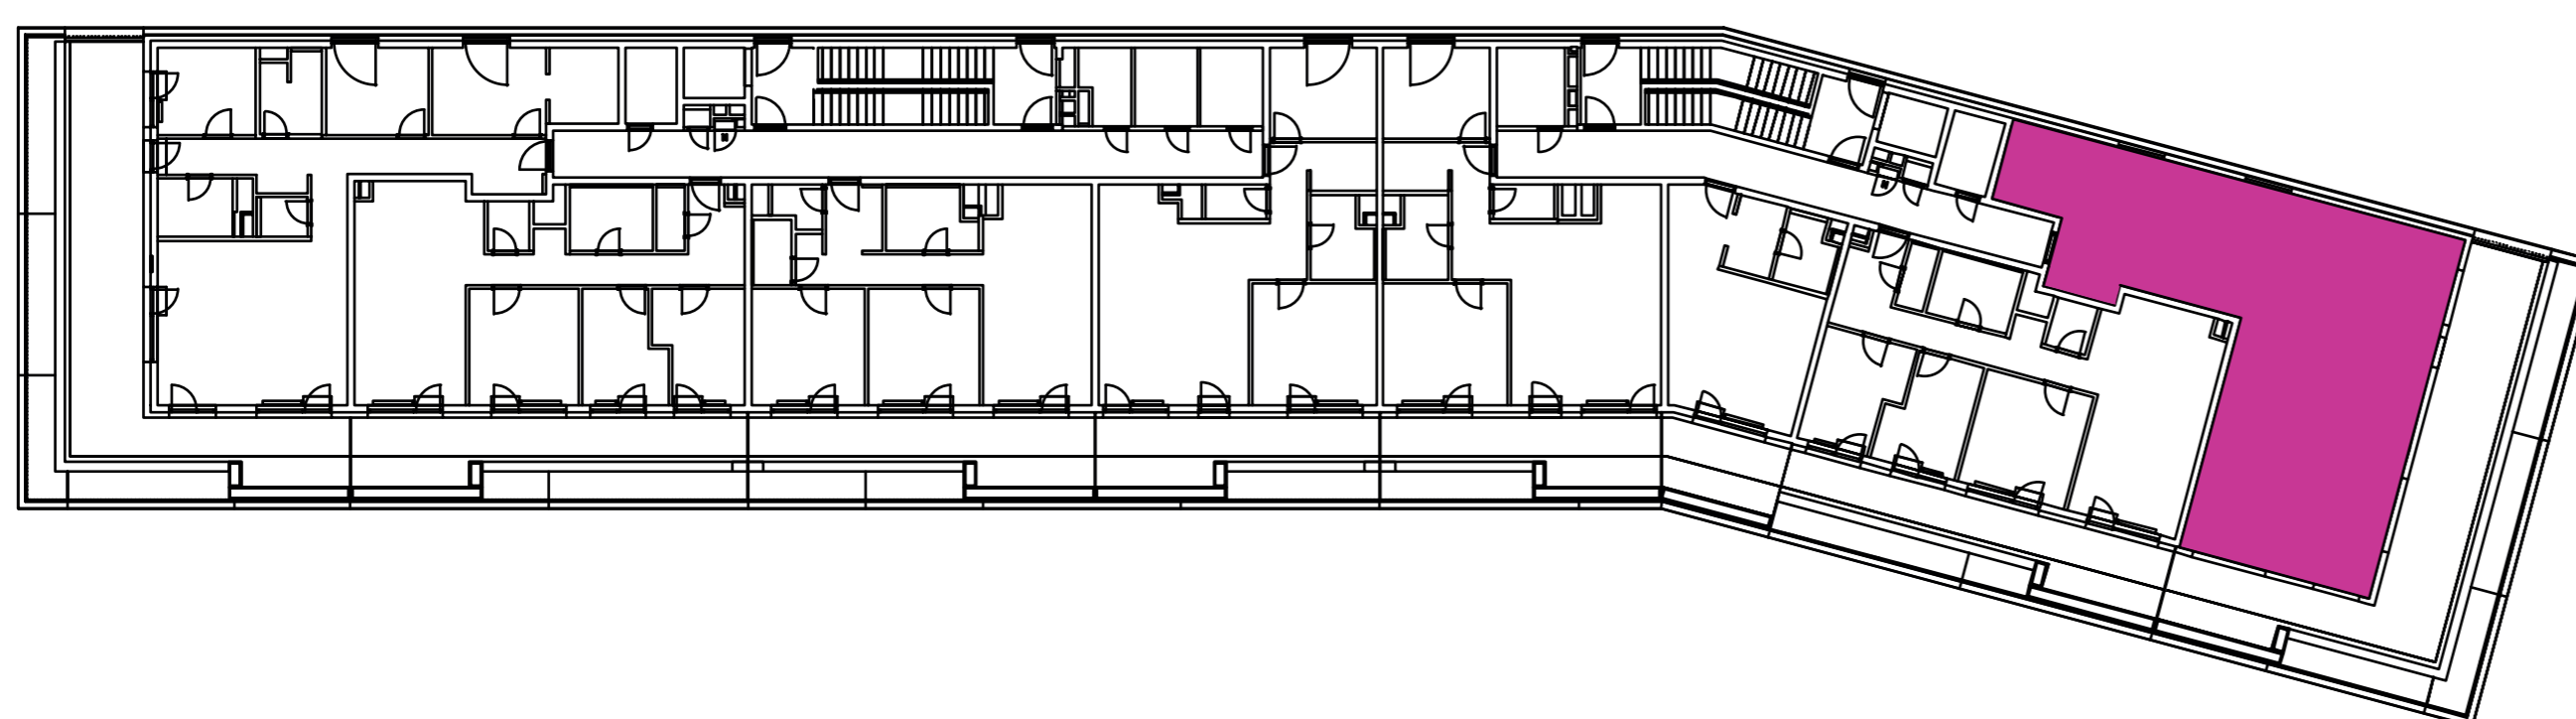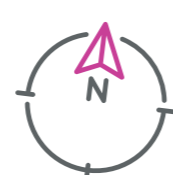

**CZ**  
 SLOVAKIA

**Developer**

CZ Slovakia, a.s.  
 Dvořákovo nábrežie 8/A  
 811 02 Bratislava

**Predajné miesto**

Nový Ružinov – Budova Elisabeth  
 Bajkalská 45/A  
 821 05 Bratislava

**Kontakt**

predaj@novyruzinov.sk  
 +421 903 720 060  
 www.novyruzinov.sk