



Označenie: **E2.1.8**
Budova: **E2 - Evelyn**
Podlažie: **1NP**


Výmera interiéru: **36,99 m²**

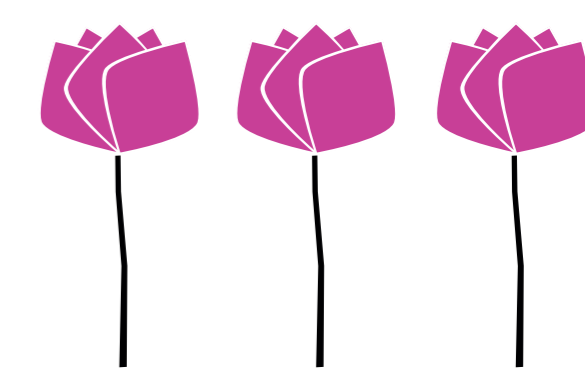



NOVÝ RUŽINOV
Radost' žiť

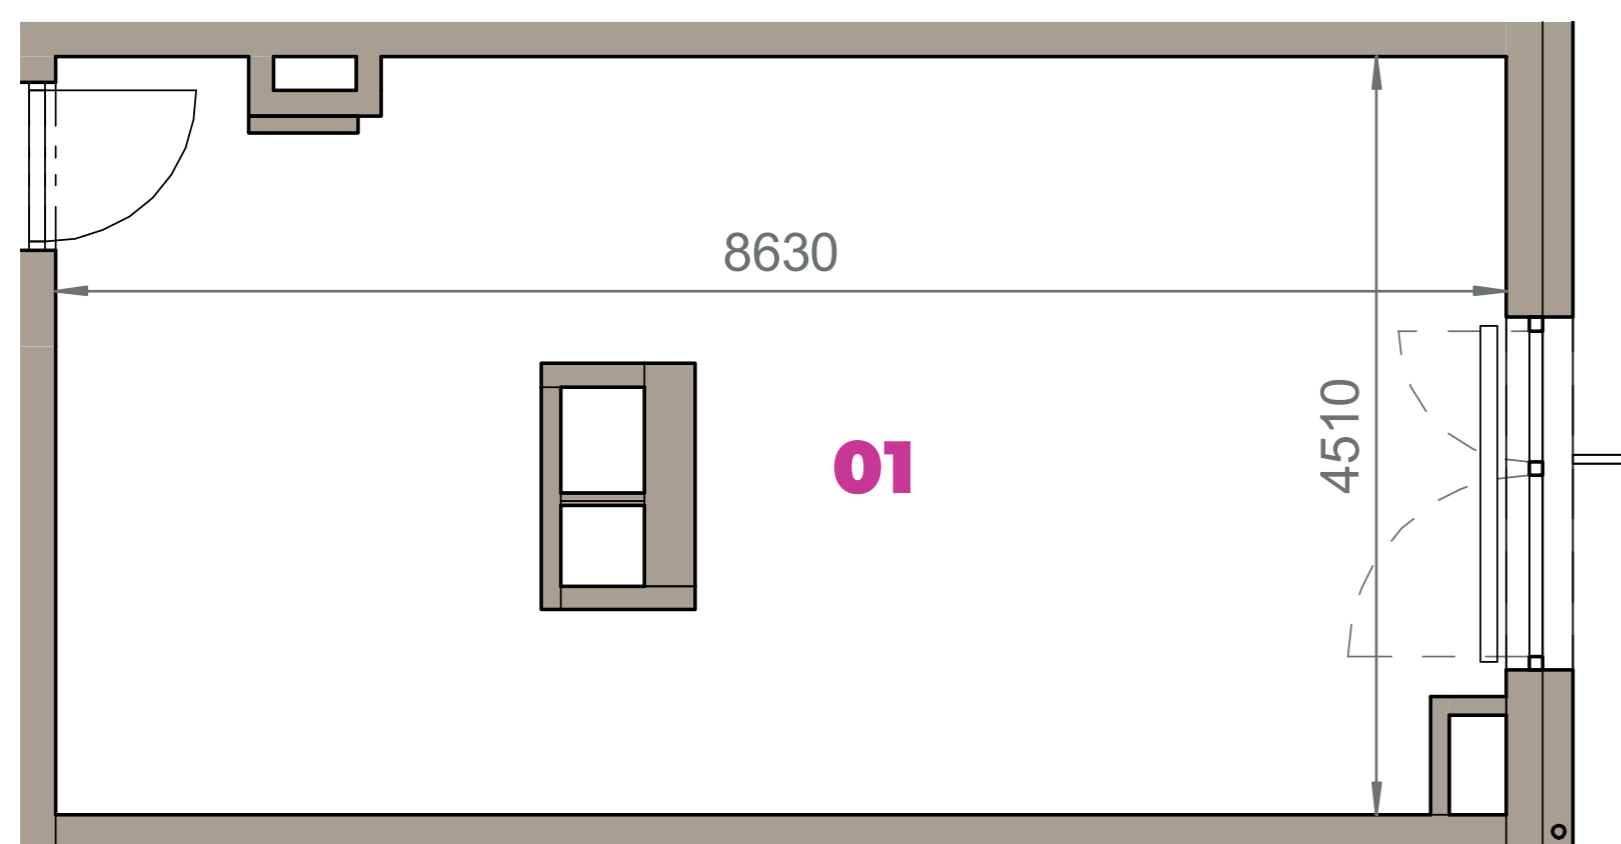

01 OBČIANSKA VYBAVENOSŤ **36,99 m²**
CELKOVÁ VÝMERA 36,99 m²

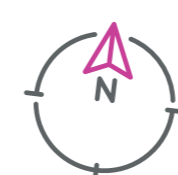

Uvedené rozmery sú predbežné a nemusia sa zhodovať s realizáciou. Riešenie zariadenia je ilustračné.

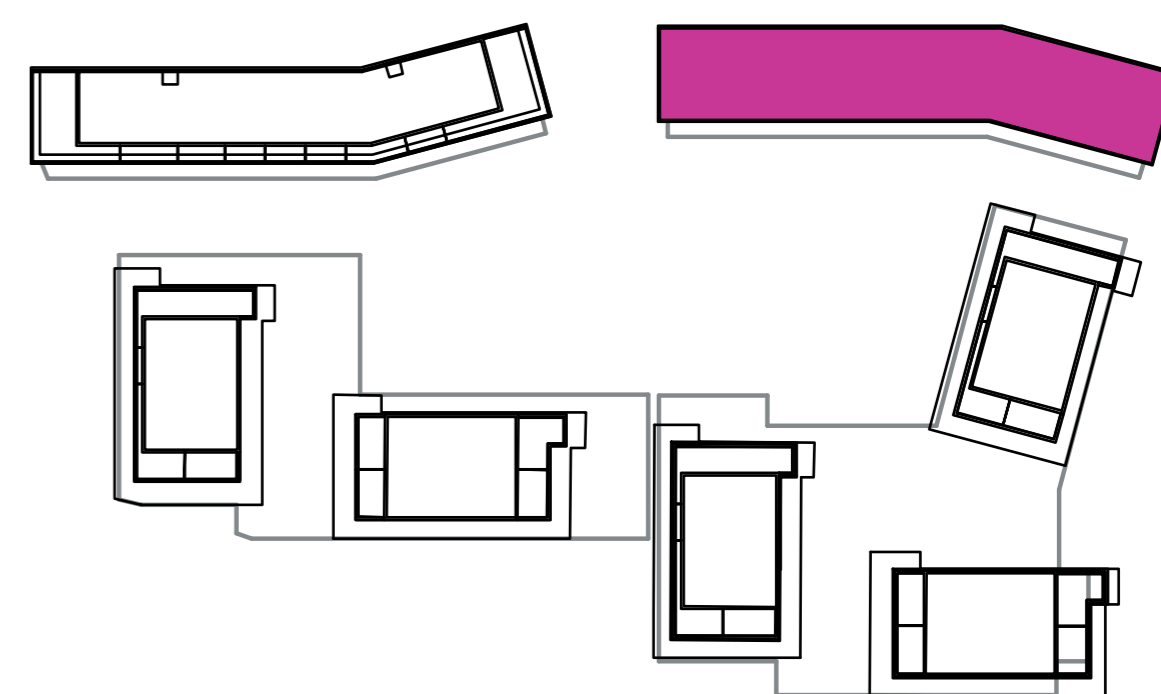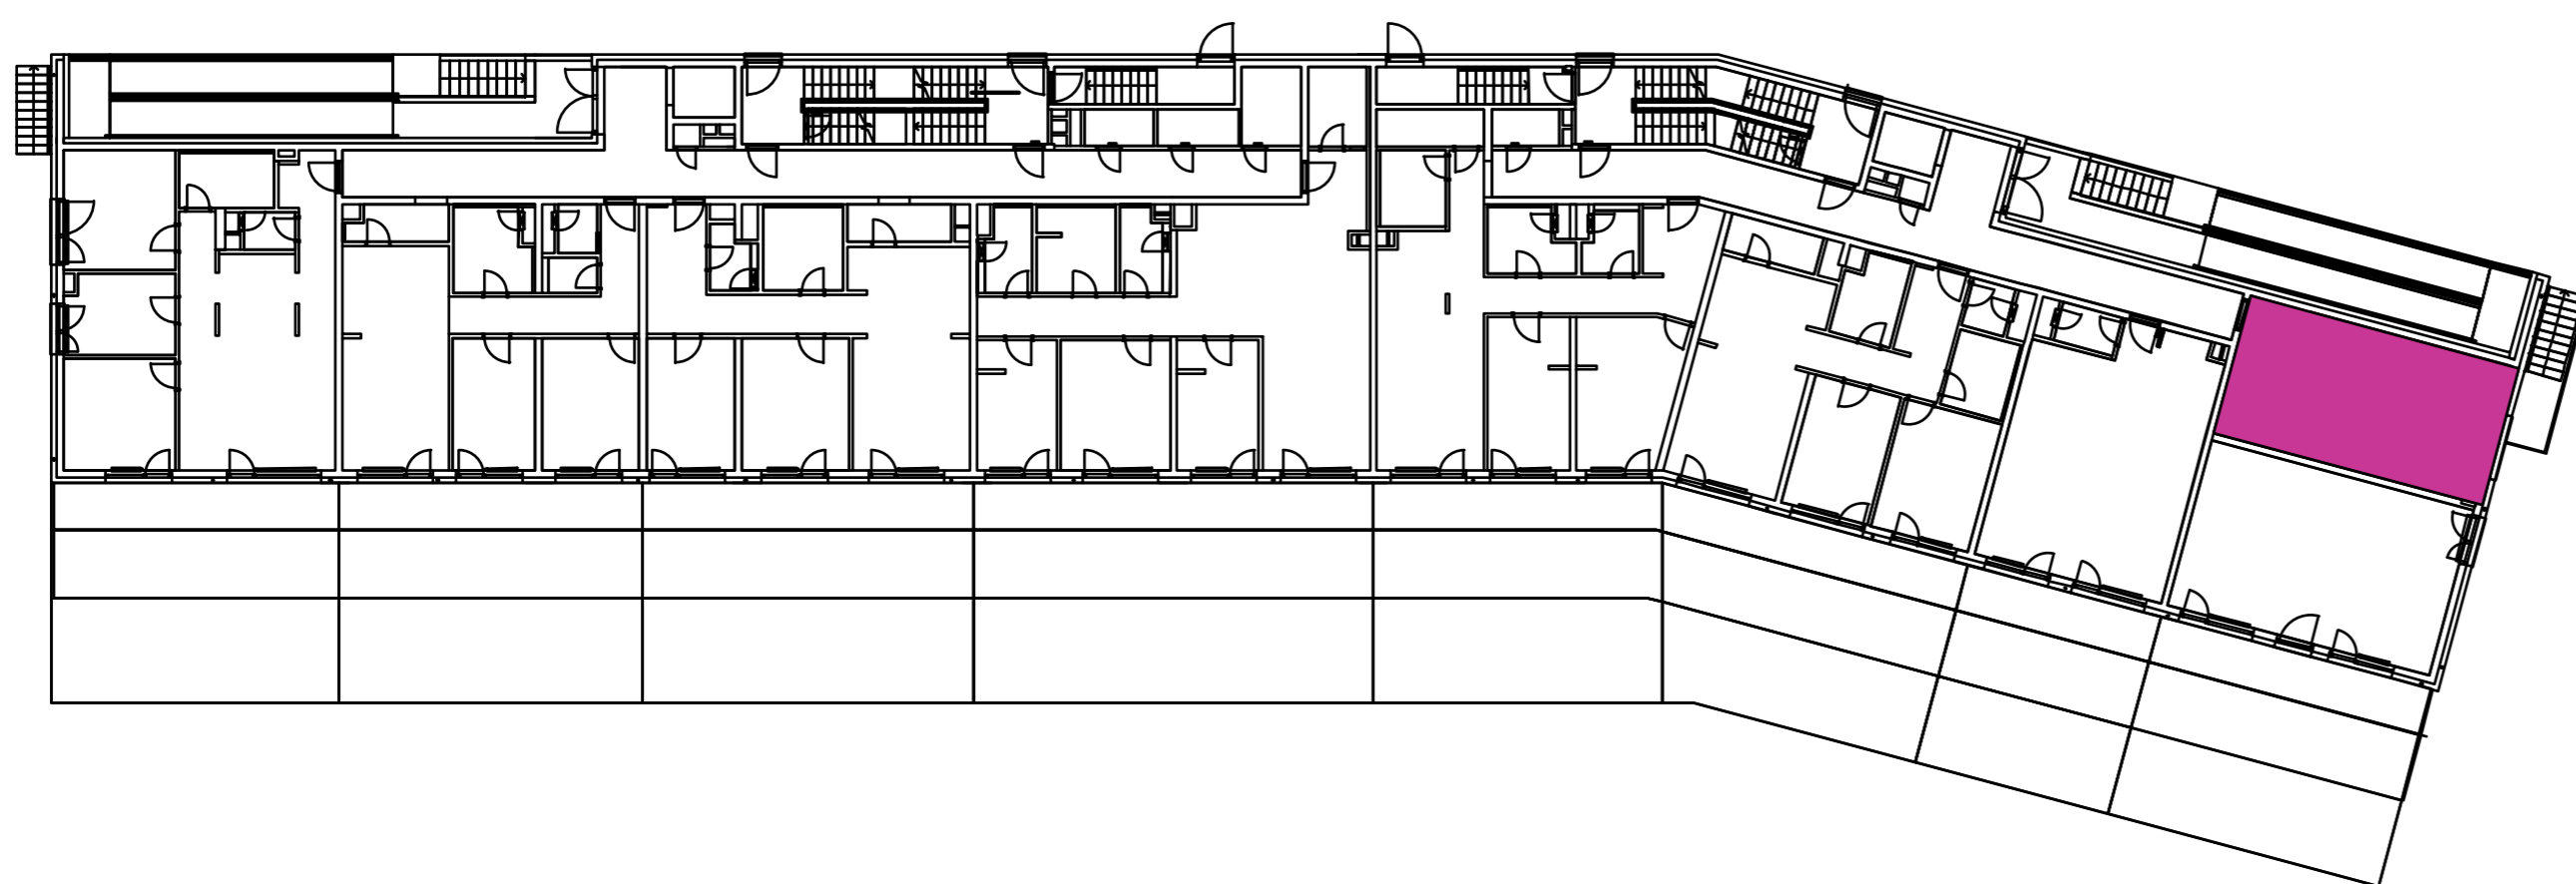

CZ
SLOVAKIA

Developer

CZ Slovakia, a.s.
Dvořákovo nábrežie 8/A
811 02 Bratislava

Predajné miesto

Nový Ružinov – Budova Elisabeth
Bajkalská 45/A
821 05 Bratislava

Kontakt

predaj@novyruzinov.sk
+421 903 720 060
www.novyruzinov.sk