



Označenie: **E2.1.9**
Budova: **E2 - Evelyn**
Podlažie: **1NP**


Výmera interiéru: **46,86 m²**
Výmera exteriéru: **57,84 m²**

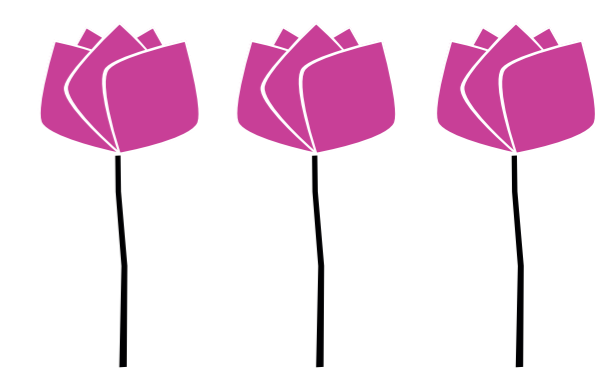



NOVÝ RUŽINOV
Radost' žiť

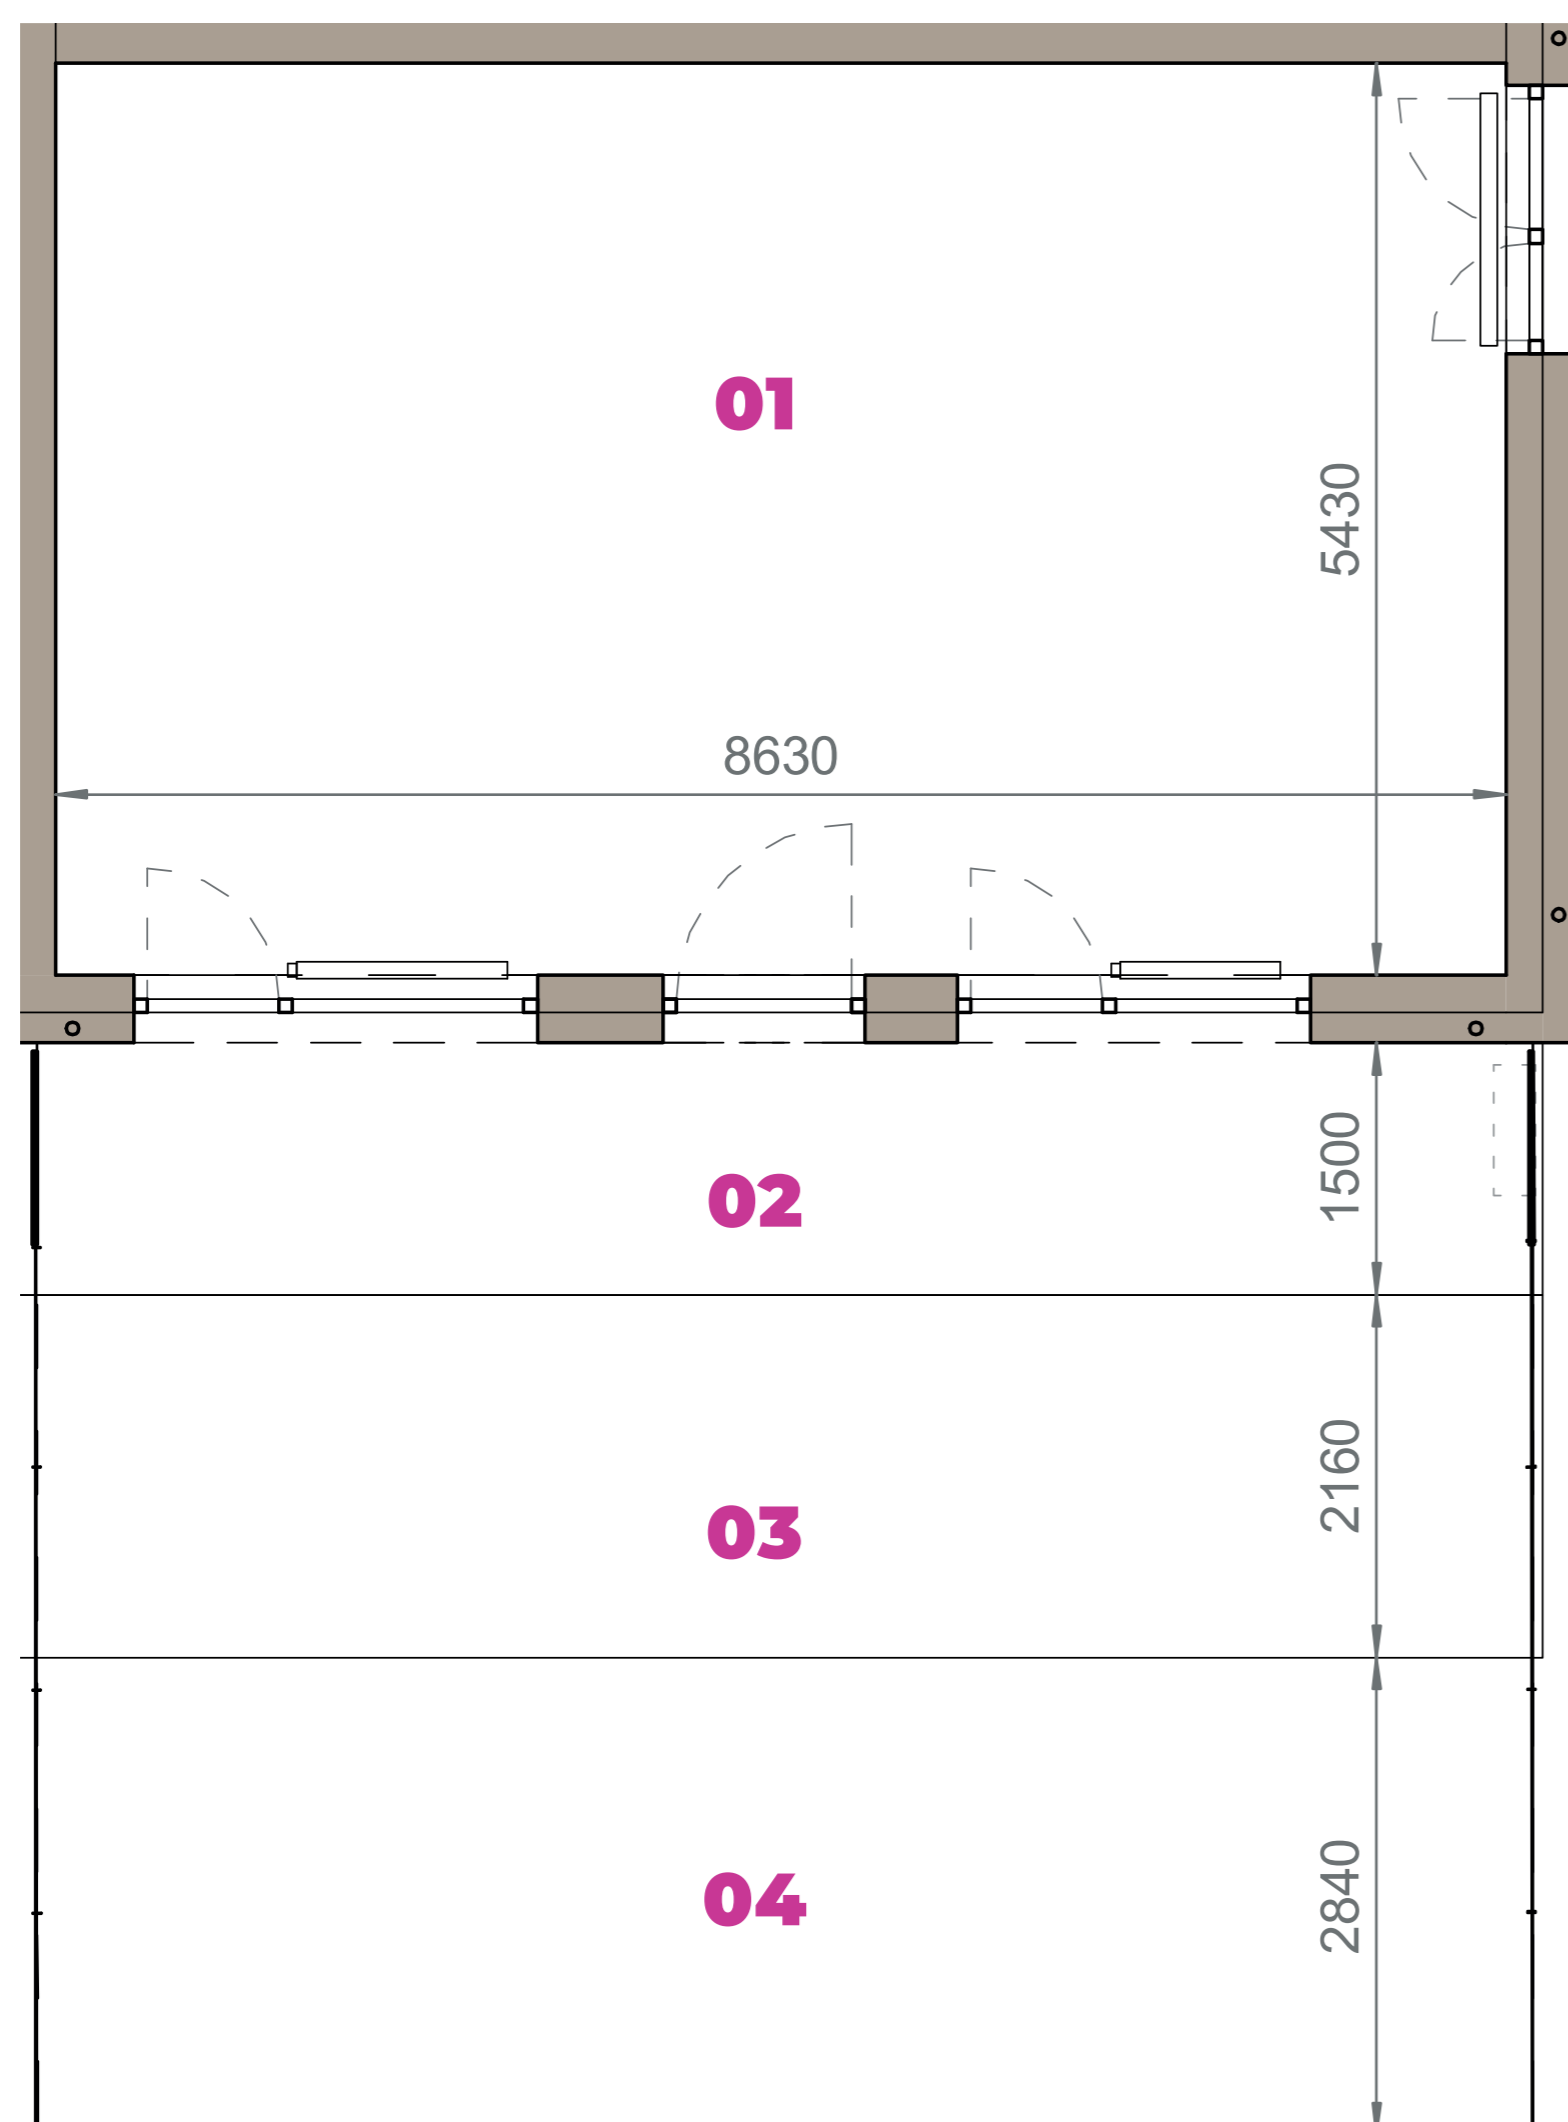

01	OBČIANSKA VYBAVENOSŤ	46,86 m ²
02	TERASA	13,35 m ²
03	ZELENÁ TERASA	19,22 m ²
04	PREDZÁHRADKA	25,27 m ²
CELKOVÁ VÝMERA		104,70 m²

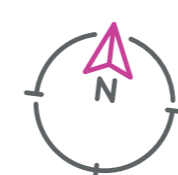

Uvedené rozmery sú predbežné a nemusia sa zhodovať s realizáciou. Riešenie zariadenia je ilustračné.

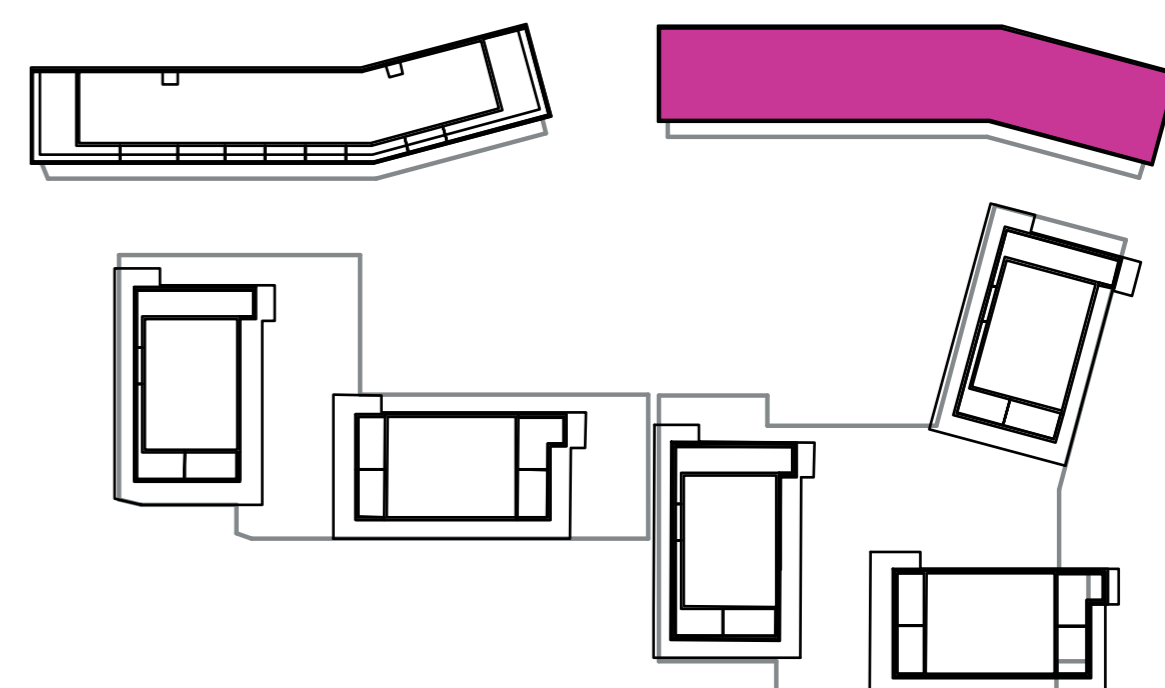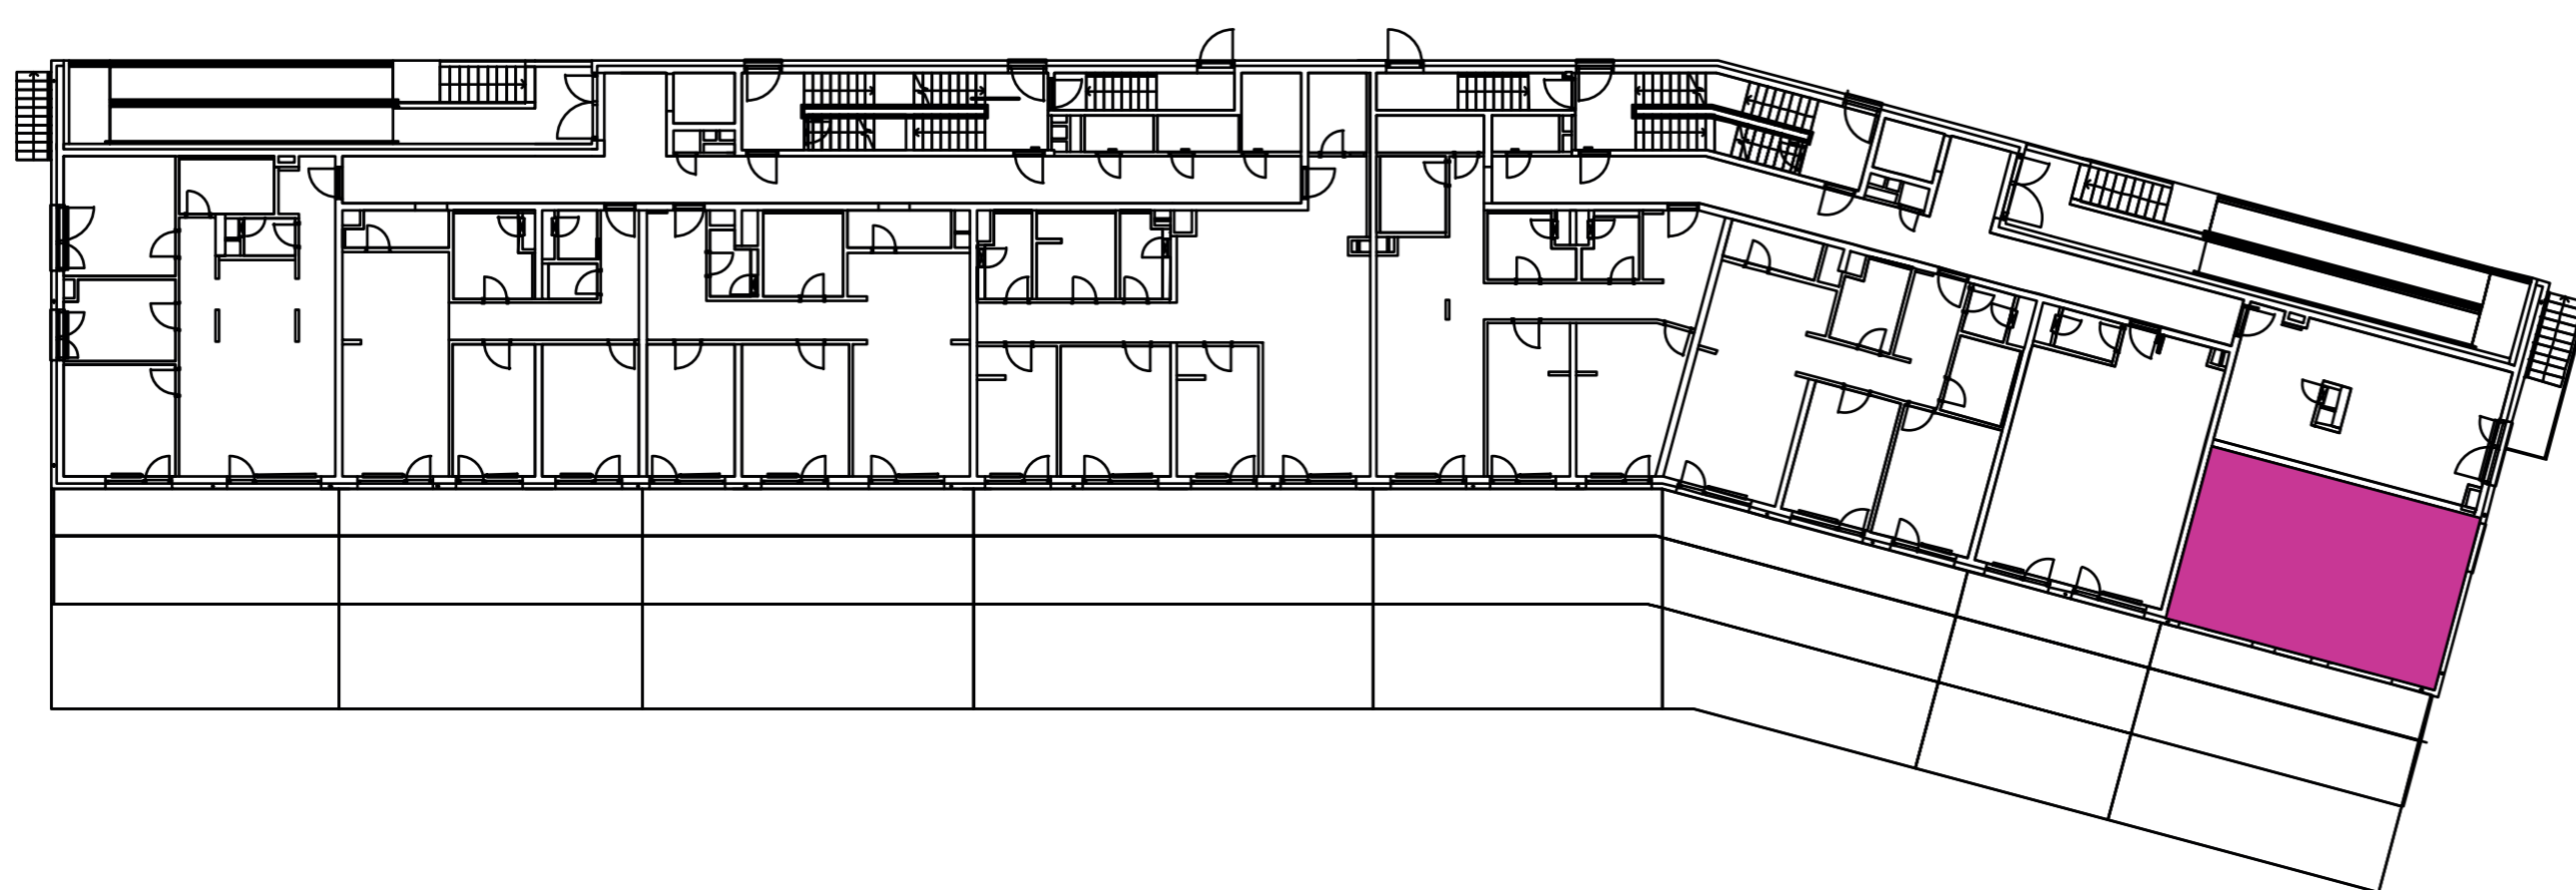

CZ
SLOVAKIA

Developer

CZ Slovakia, a.s.
Dvořákovo nábrežie 8/A
811 02 Bratislava

Predajné miesto

Nový Ružinov – Budova Elisabeth
Bajkalská 45/A
821 05 Bratislava

Kontakt

predaj@novyruzinov.sk
+421 903 720 060
www.novyruzinov.sk