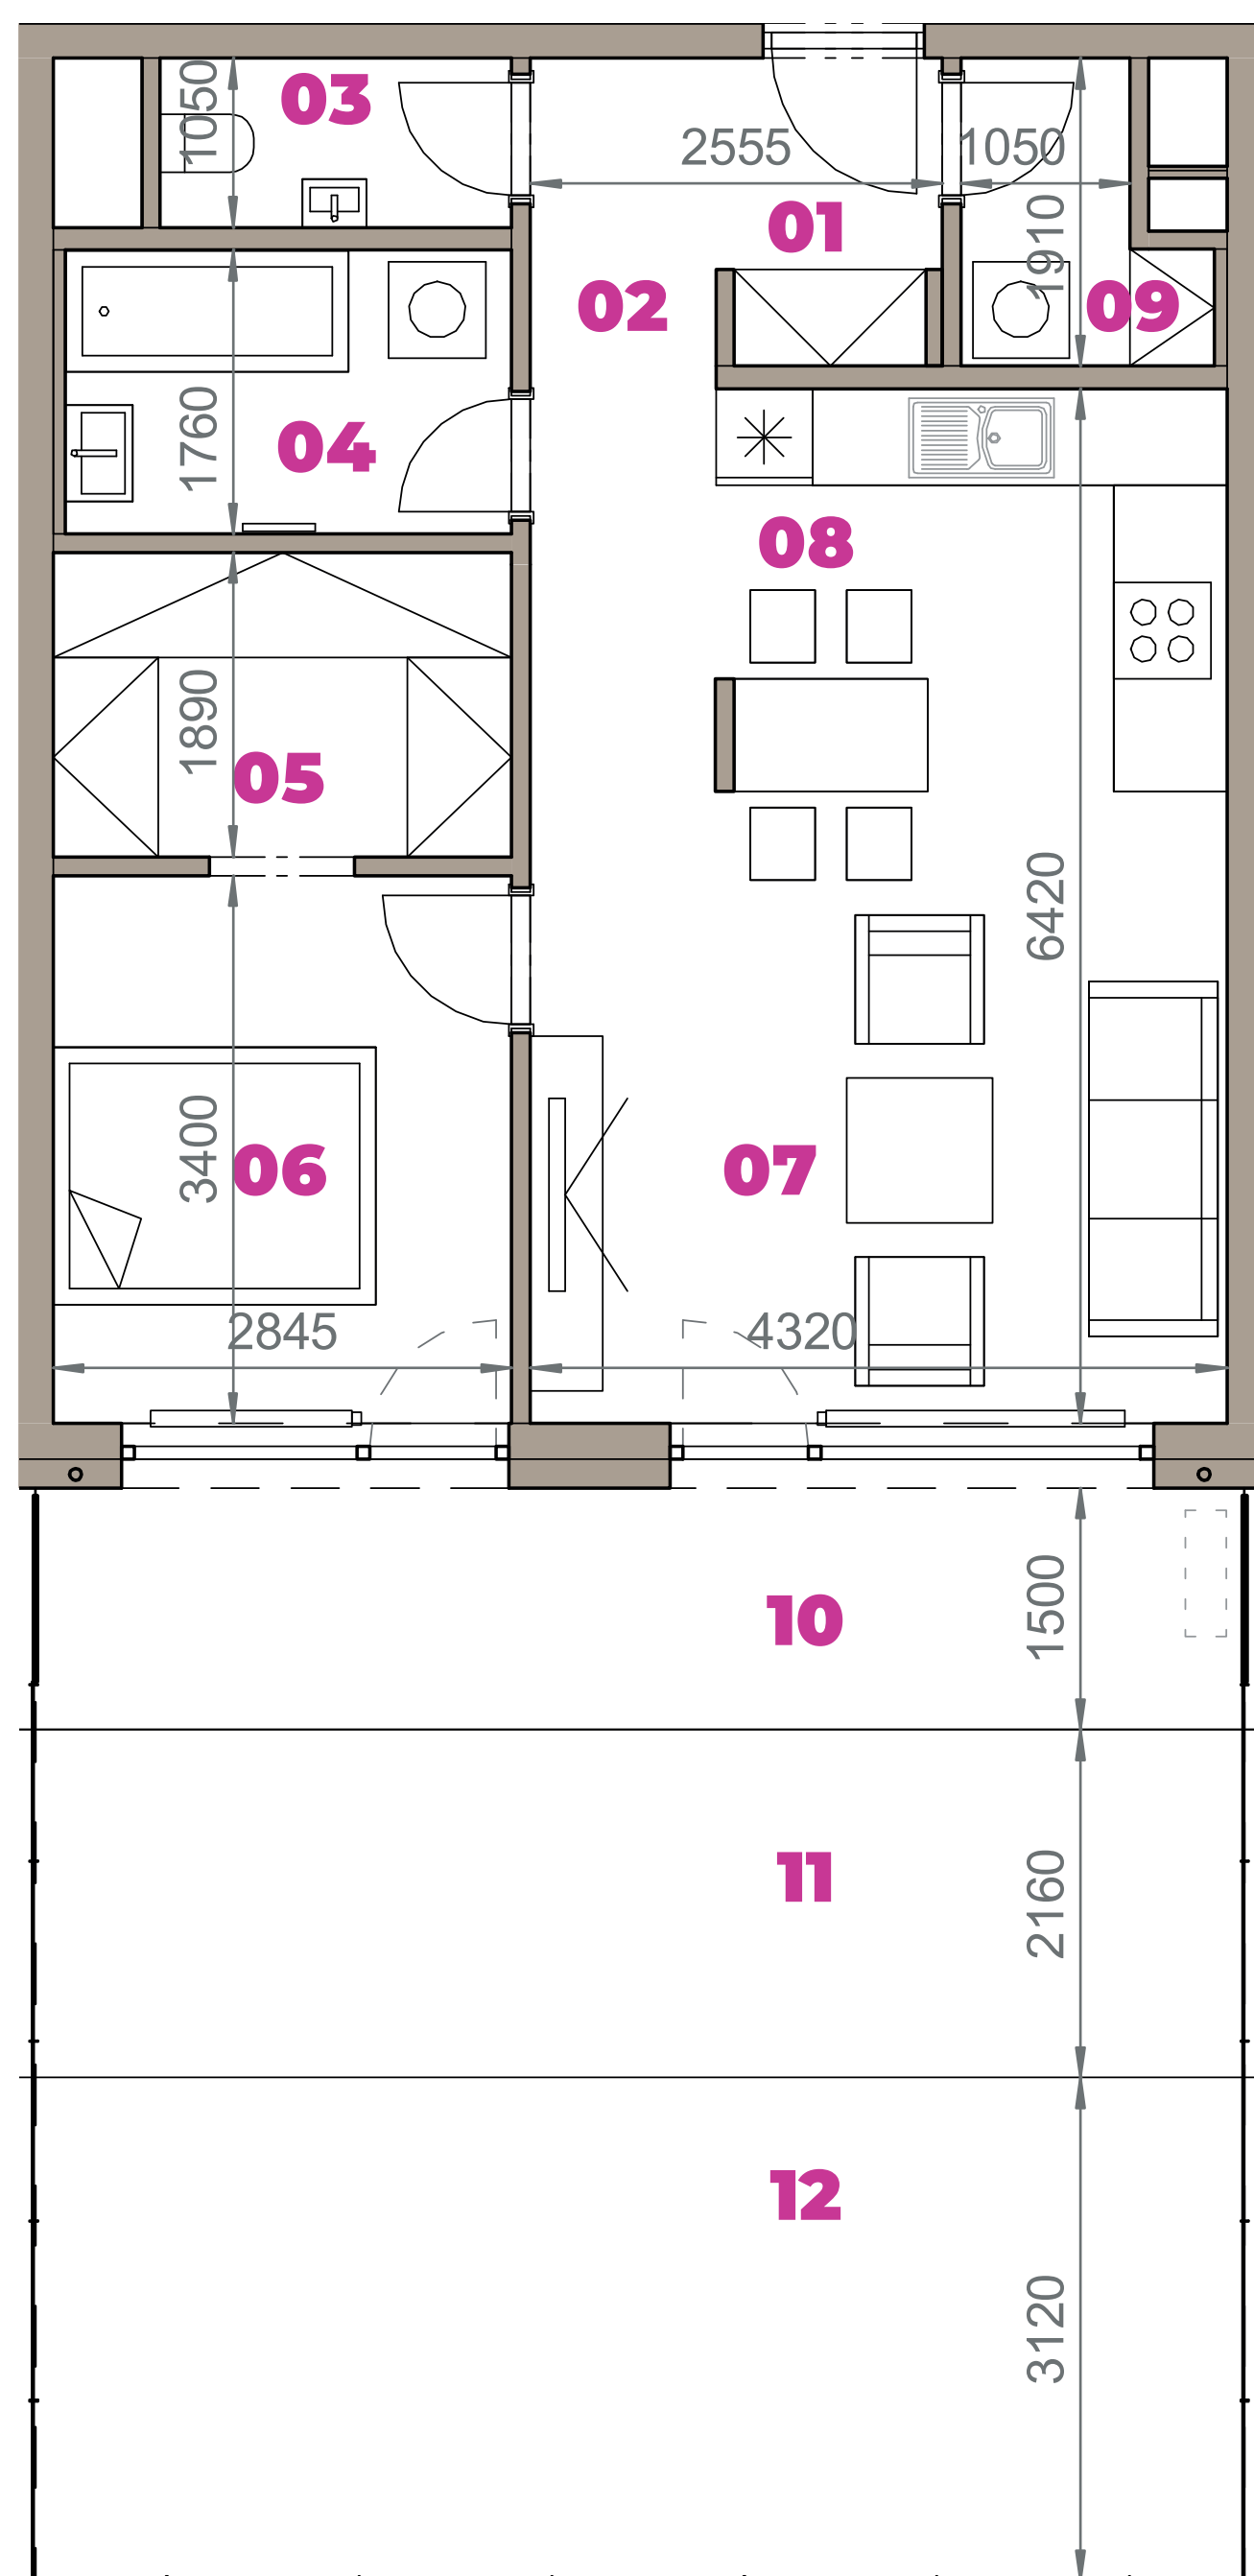
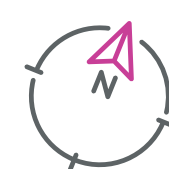


Označenie: **E1.1.3**
 Budova: **E1 - Angela**
 Podlažie: **1NP**
 Počet izieb: **2+kk**
 Výmera interiéru: **62,97 m²** (vrátane skladu)
 Výmera exteriéru: **50,85 m²**

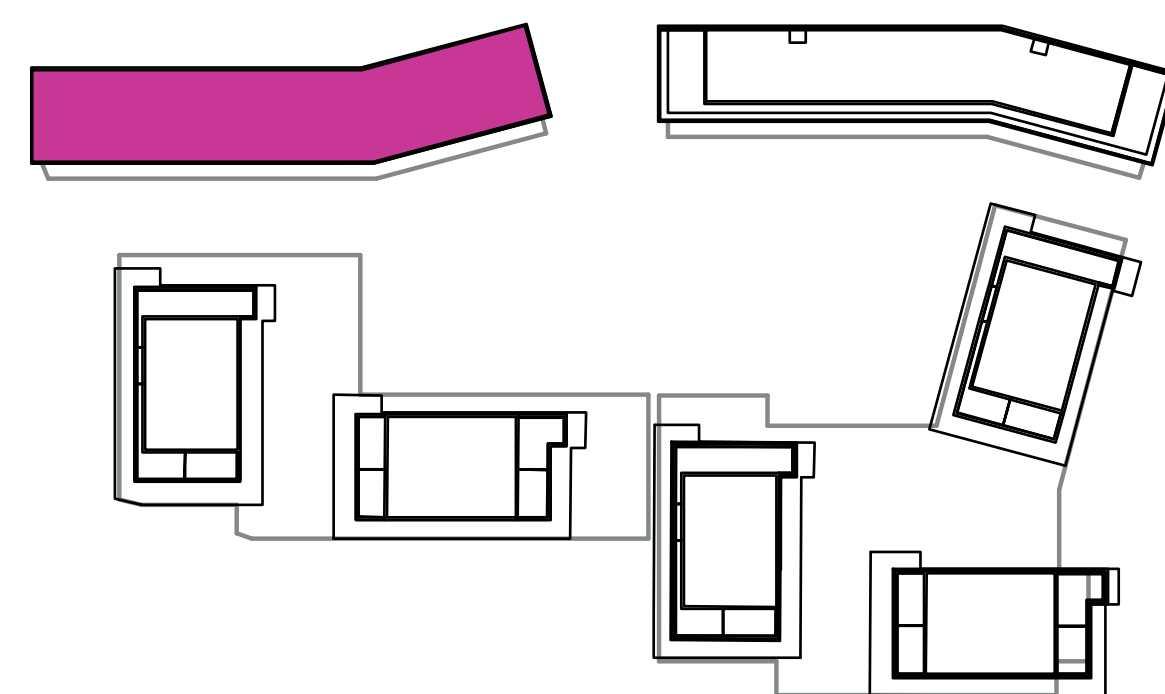
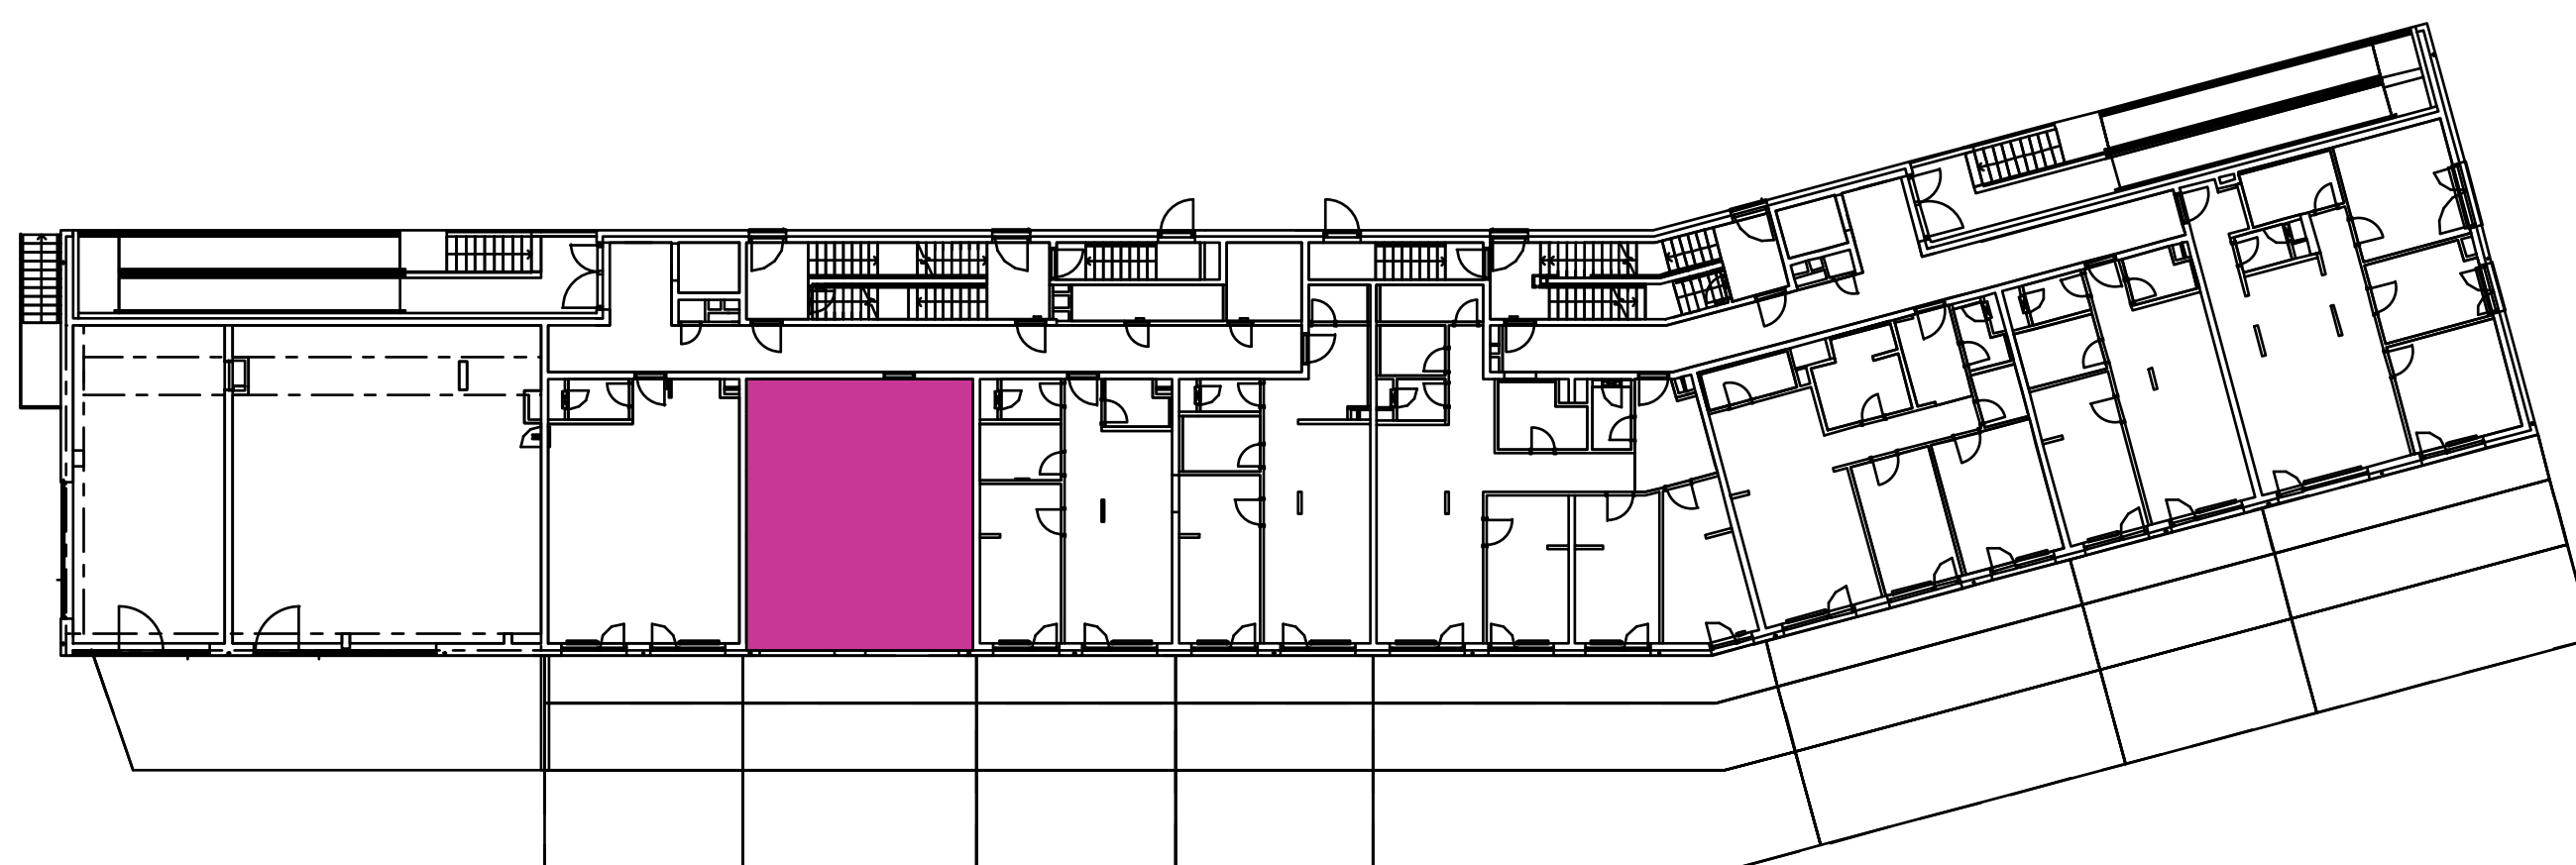

NOVÝ RUŽINOV
 Radost' žiť



01	VSTUPNÁ HALA	2,61 m ²
02	CHODBA	5,35 m ²
03	WC	2,29 m ²
04	KÚPEĽŇA	4,88 m ²
05	ŠATNÍK	5,38 m ²
06	IZBA	9,67 m ²
07	OBÝVACIA IZBA	16,93 m ²
08	KUCHYŇA	7,84 m ²
09	DOMÁCE PRÁCE	2,39 m ²
10	TERASA	11,25 m ²
11	ZELENÁ TERASA	16,20 m ²
12	PREDZÁHRADKA	23,40 m ²
K1-01	SKLAD	5,63 m ²
CELKOVÁ VÝMERA		113,82 m²



Uvedené rozmery sú predbežné a nemusia sa zhodovať s realizáciou. Riešenie zariadenia je ilustračné.



CZ
SLOVAKIA

Developer

CZ Slovakia, a.s.
 Dvořákovo nábrežie 8/A
 811 02 Bratislava

Predajné miesto

Nový Ružinov – Budova Elisabeth
 Bajkalská 45/A
 821 05 Bratislava

Kontakt

predaj@novyruzinov.sk
 +421 903 720 060
 www.novyruzinov.sk