



Označenie: **E1.1.6**
 Budova: **E1 - Angela**
 Podlažie: **1NP**
 Počet izieb: **4+kk**
 Výmera interiéru: **103,05 m²** (vrátane skladu)
 Výmera exteriéru: **91,70 m²**


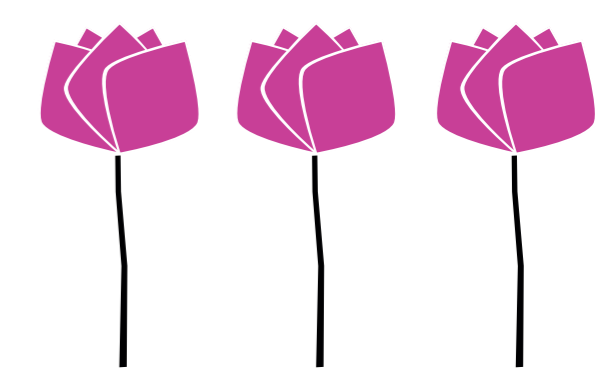


NOVÝ RUŽINOV
 Radost' žiť

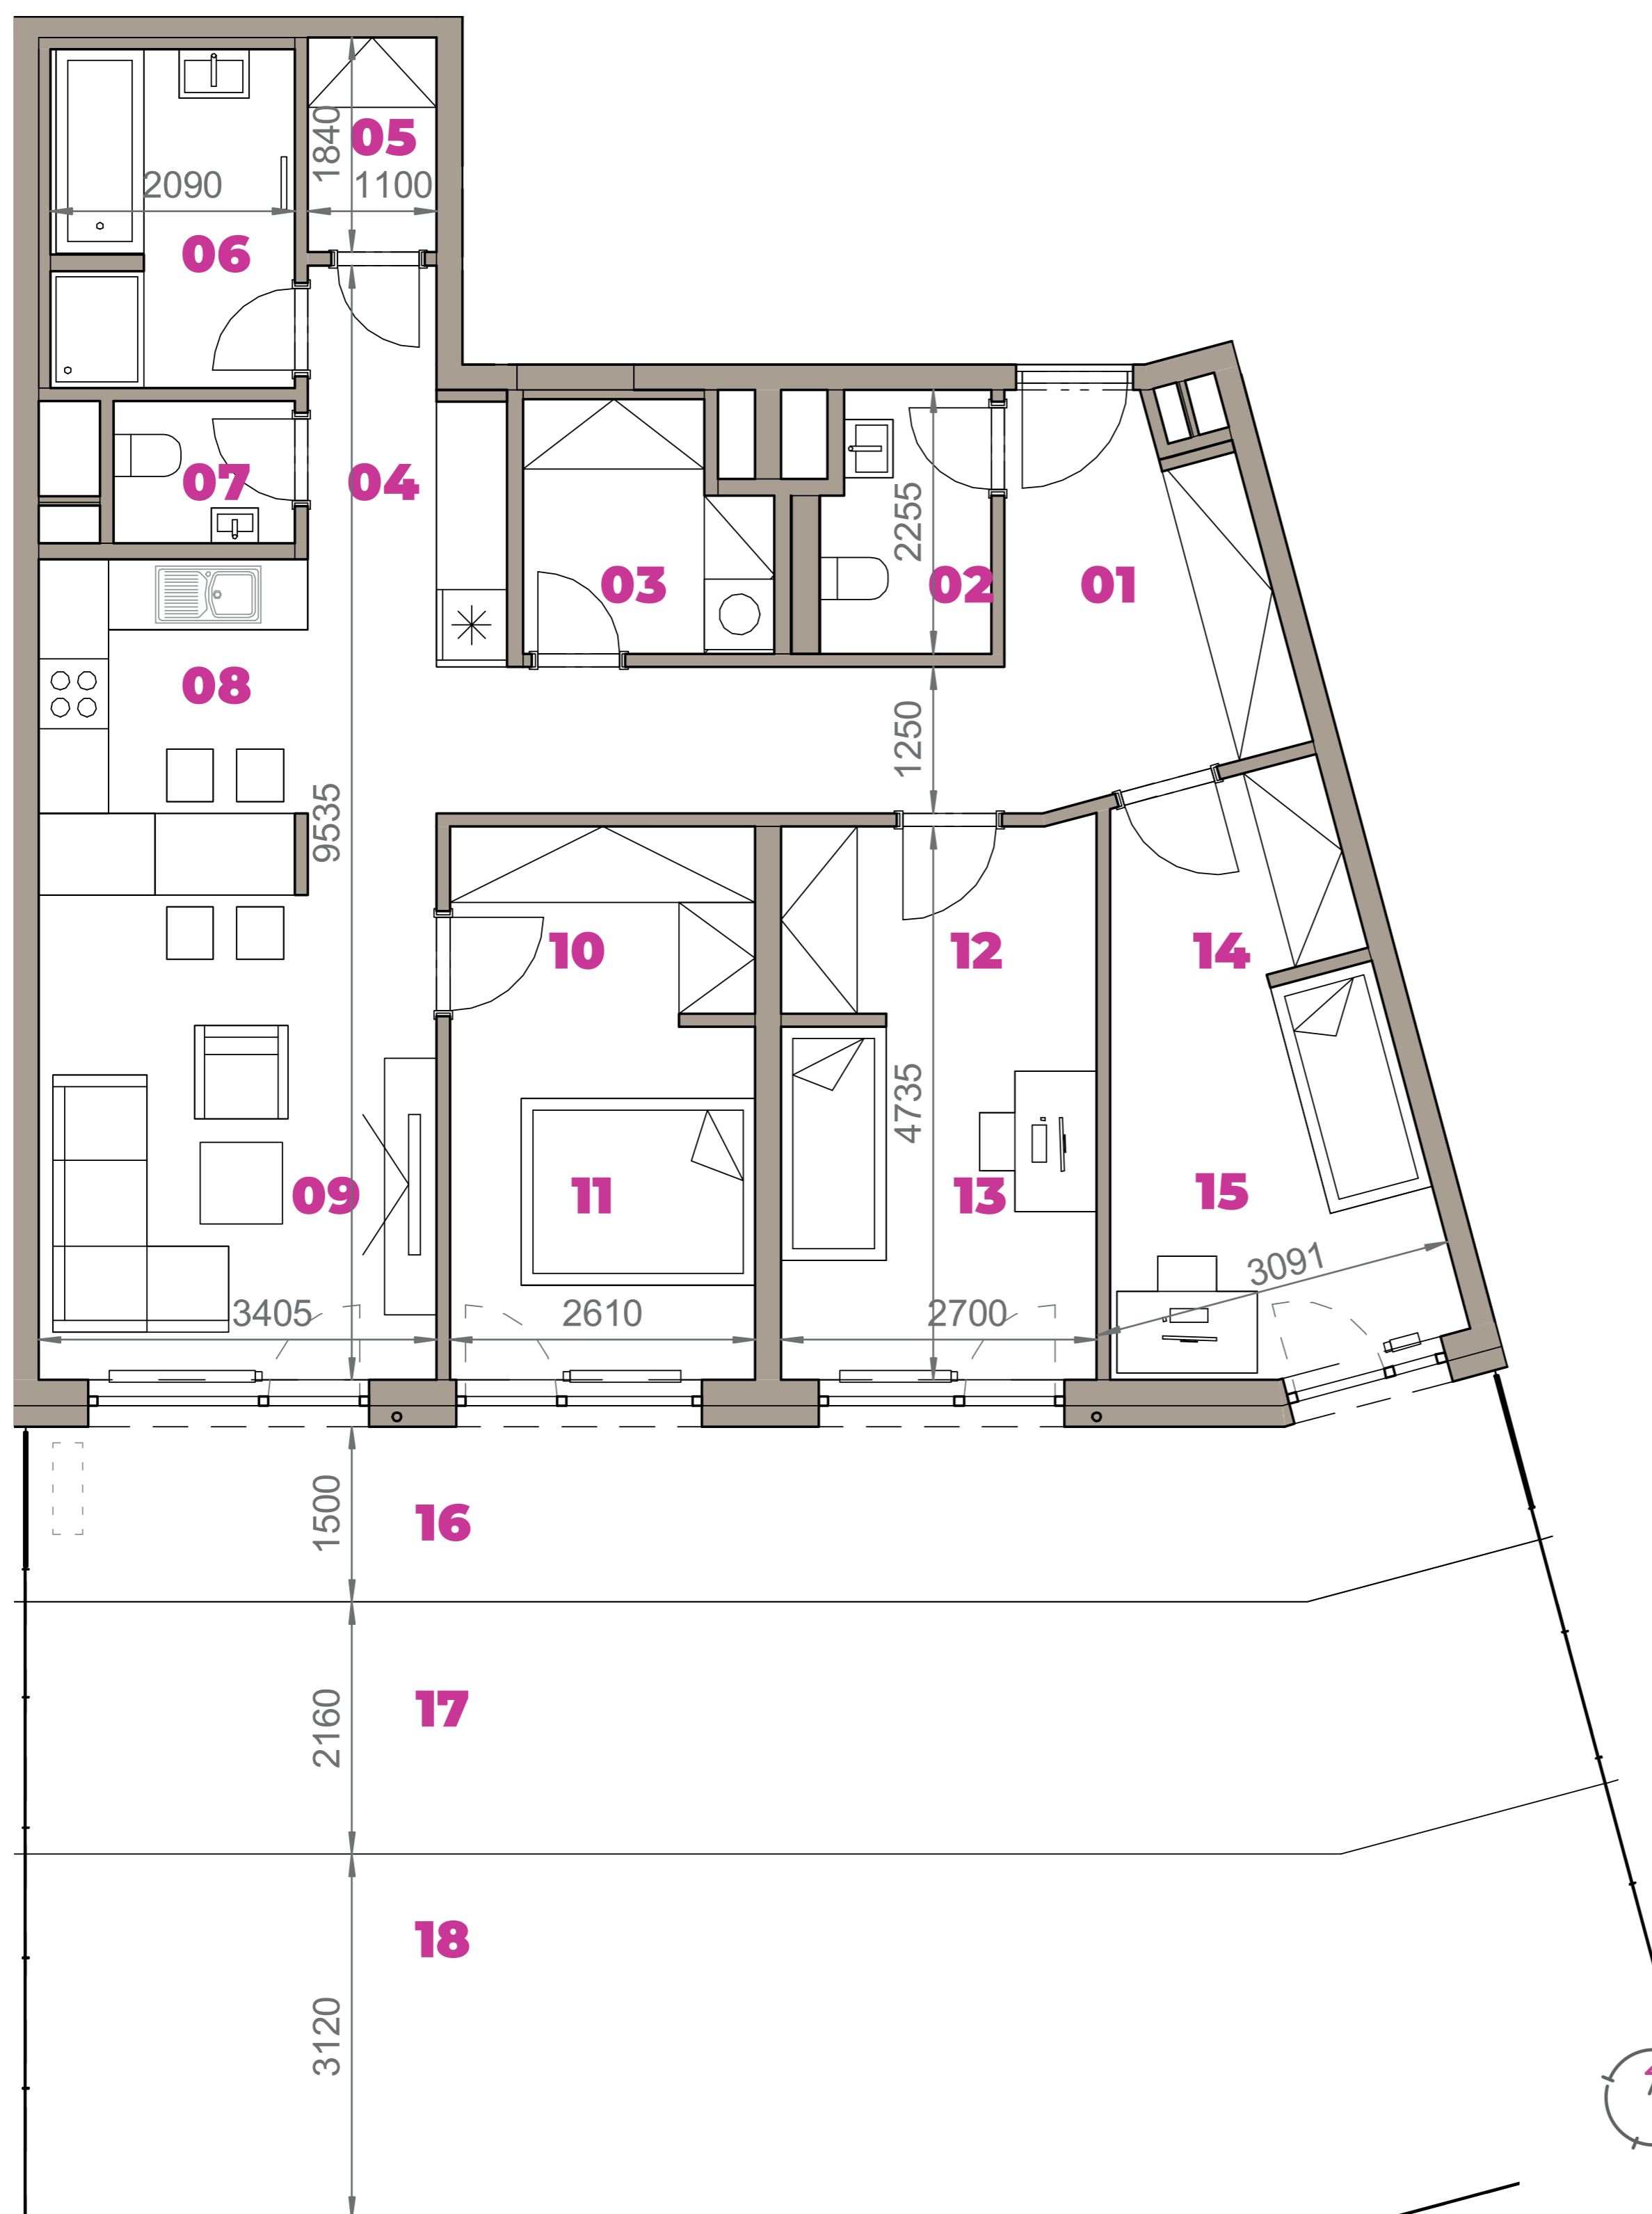

01	VSTUPNÁ HALA	7,28 m ²
02	WC	3,12 m ²
03	DOMÁCE PRÁCE	4,19 m ²
04	CHODBA	12,65 m ²
05	SKLAD	2,02 m ²
06	KÚPEĽŇA	5,95 m ²
07	WC	1,88 m ²
08	KUCHYŇA	6,27 m ²
09	OBÝVACIA IZBA	15,18 m ²
10	ŠATNÍK	4,40 m ²
11	IZBA	7,88 m ²
12	ŠATNÍK	4,55 m ²
13	IZBA	8,15 m ²
14	ŠATNÍK	3,69 m ²
15	IZBA	8,70 m ²
16	TERASA	19,25 m ²
17	ZELENÁ TERASA	28,75 m ²
18	PREDZÁHRADKA	43,70 m ²
K0-07	SKLAD	7,14 m ²
CELKOVÁ VÝMERA		194,75 m²

Uvedené rozmery sú predbežné a nemusia sa zhodovať s realizáciou. Riešenie zariadenia je ilustračné.

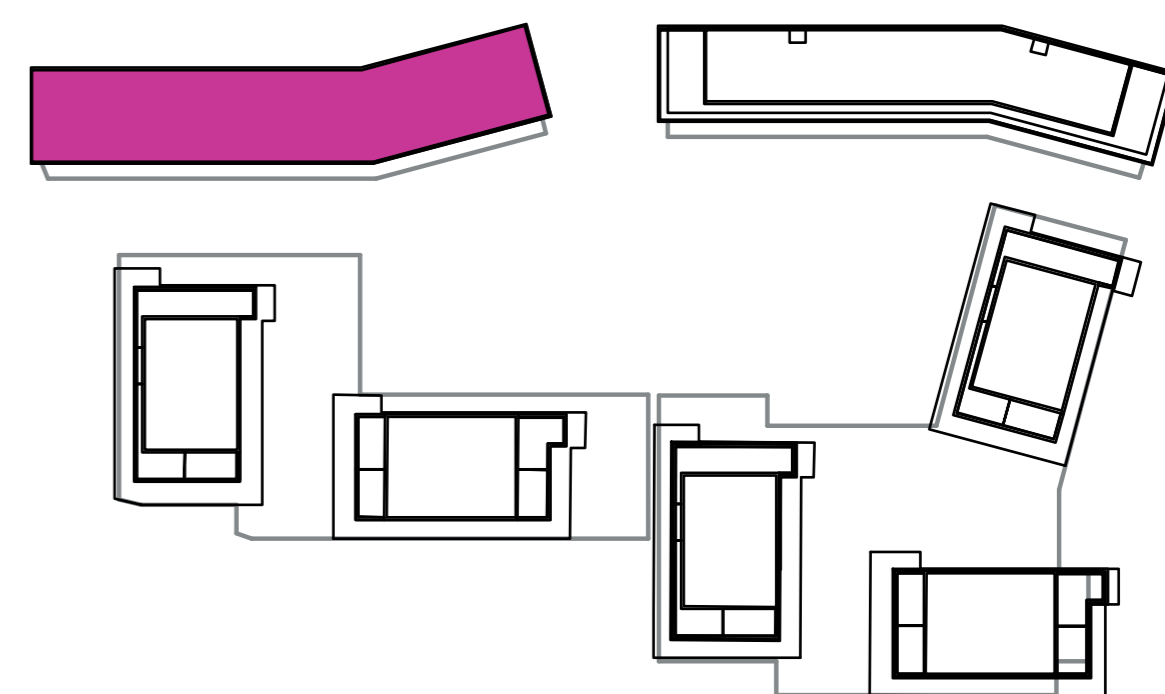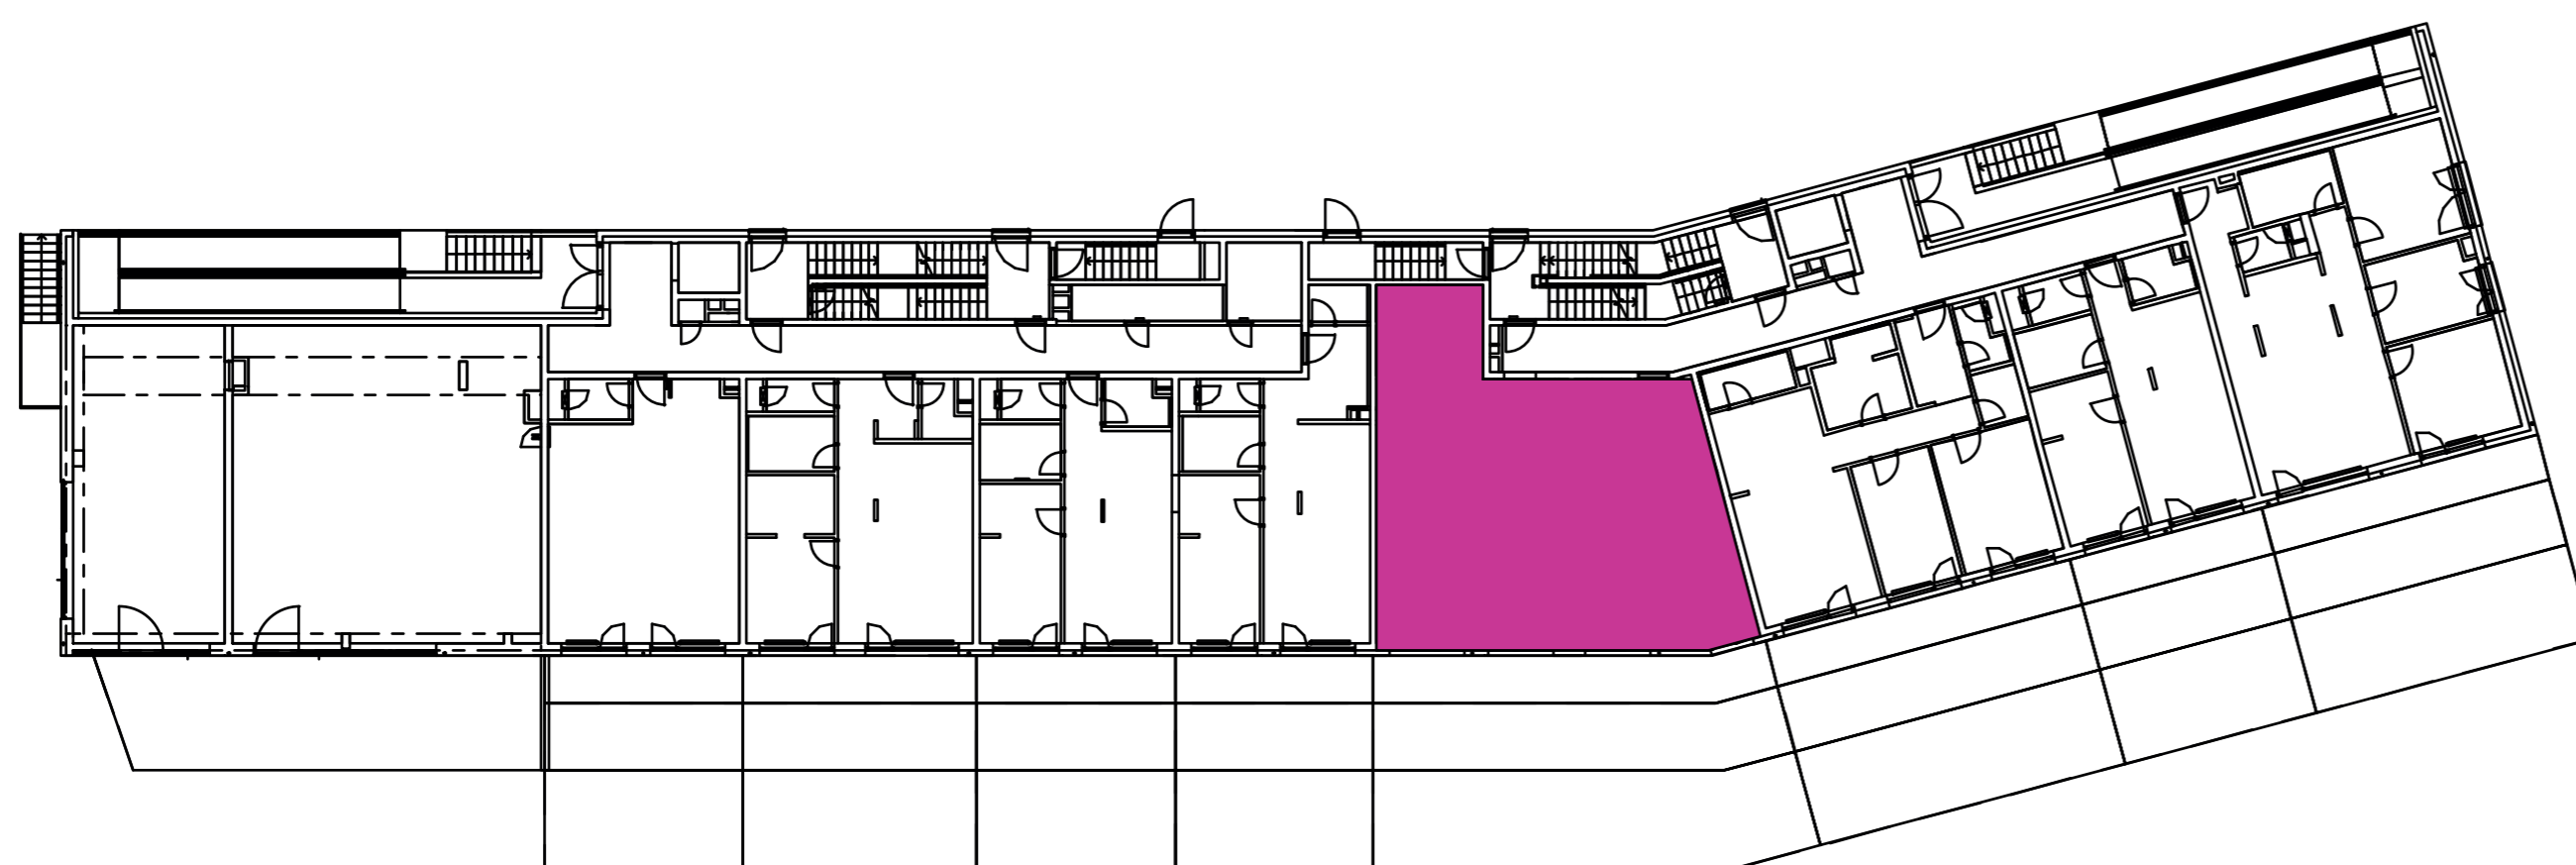

CZ
 SLOVAKIA

Developer

CZ Slovakia, a.s.
 Dvořákovo nábrežie 8/A
 811 02 Bratislava

Predajné miesto

Nový Ružinov – Budova Elisabeth
 Bajkalská 45/A
 821 05 Bratislava

Kontakt

predaj@novyruzinov.sk
 +421 903 720 060
 www.novyruzinov.sk