



Označenie: **E1.1.7**
 Budova: **E1 - Angela**
 Podlažie: **1NP**
 Počet izieb: **3+kk**
 Výmera interiéru: **82,53 m²** (vrátane skladu)
 Výmera exteriéru: **68,48 m²**

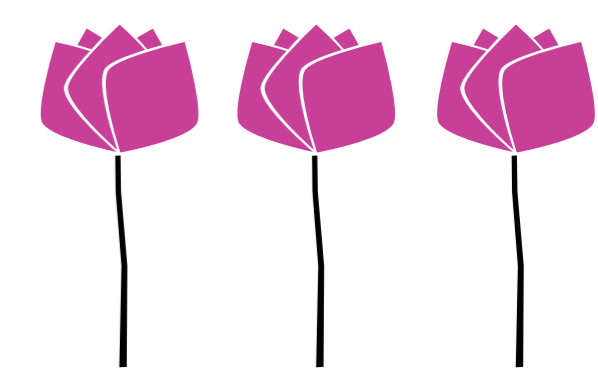



NOVÝ RUŽINOV
 Radost' žiť

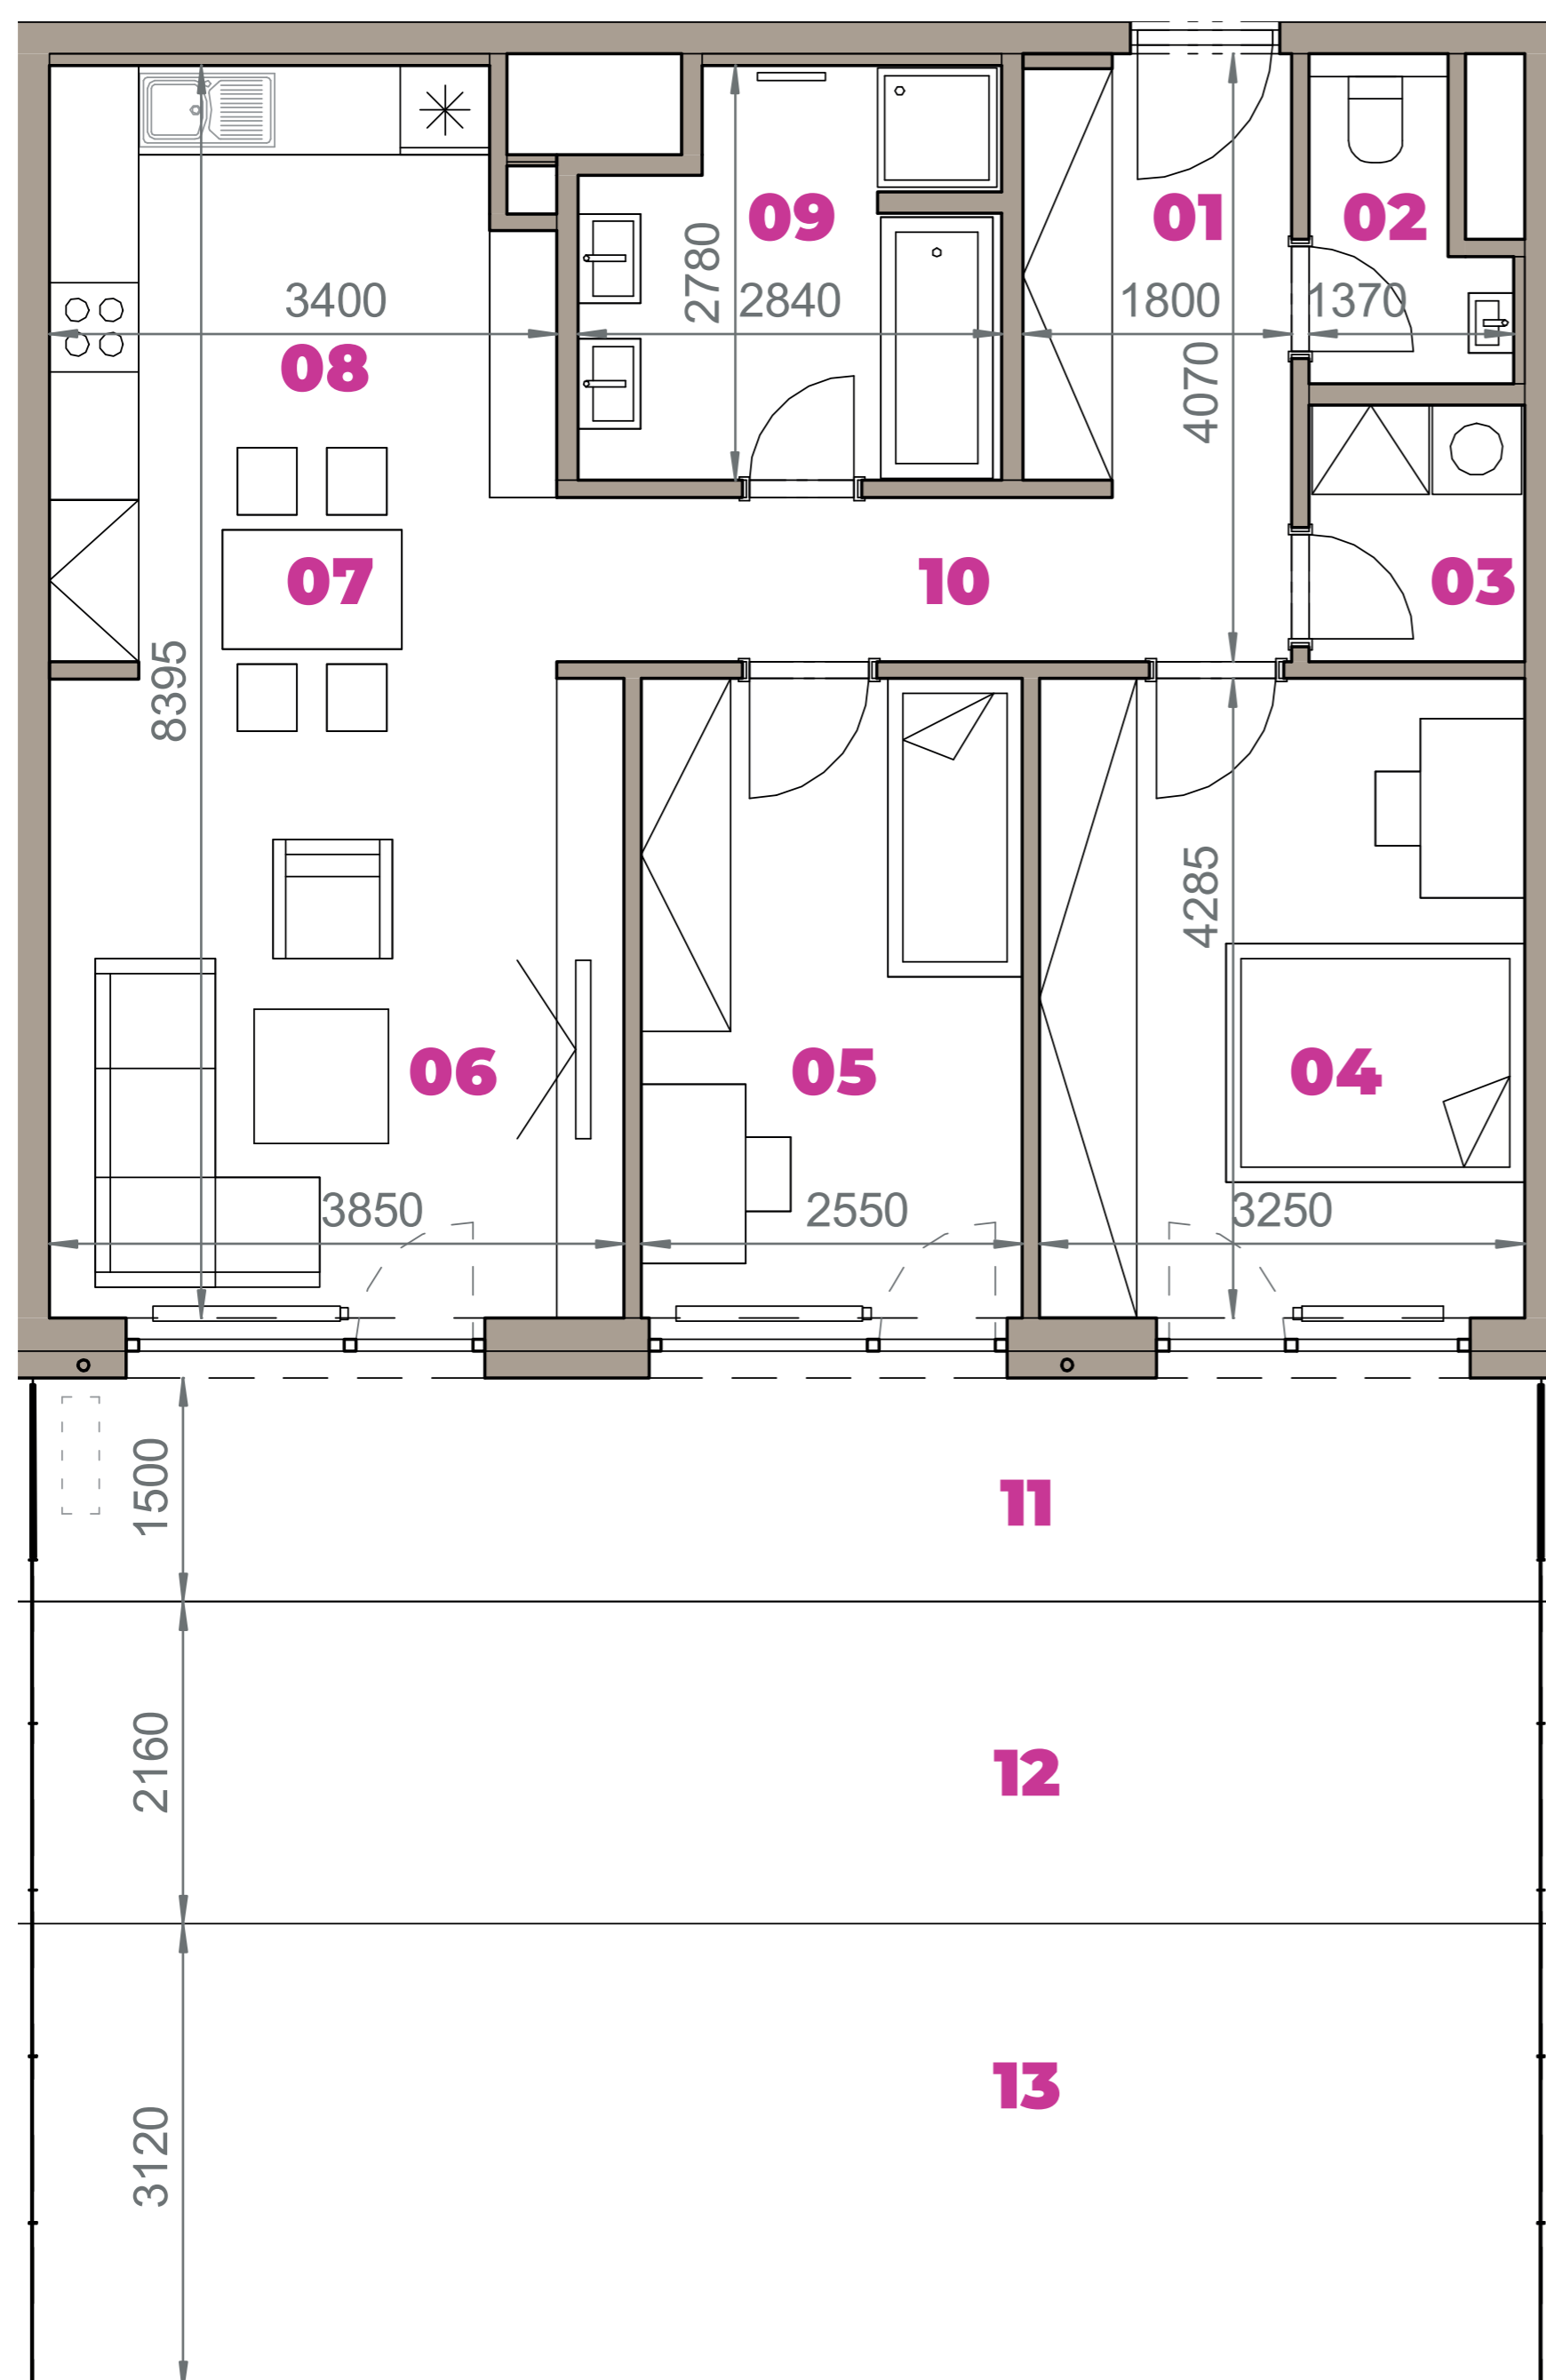

01	VSTUPNÁ HALA	5,29 m ²
02	WC	2,29 m ²
03	DOMÁCE PRÁCE	2,49 m ²
04	IZBA	13,93 m ²
05	IZBA	10,93 m ²
06	OBÝVACIA IZBA	16,49 m ²
07	JEDÁLEŇ	4,07 m ²
08	KUCHYŇA	9,34 m ²
09	KÚPEĽŇA	7,10 m ²
10	CHODBA	5,40 m ²
11	TERASA	15,15 m ²
12	ZELENÁ TERASA	21,81 m ²
13	PREDZÁHRADKA	31,52 m ²
K0-08	SKLAD	5,20 m ²
CELKOVÁ VÝMERA		151,01 m²



Uvedené rozmery sú predbežné a nemusia sa zhodovať s realizáciou. Riešenie zariadenia je ilustračné.

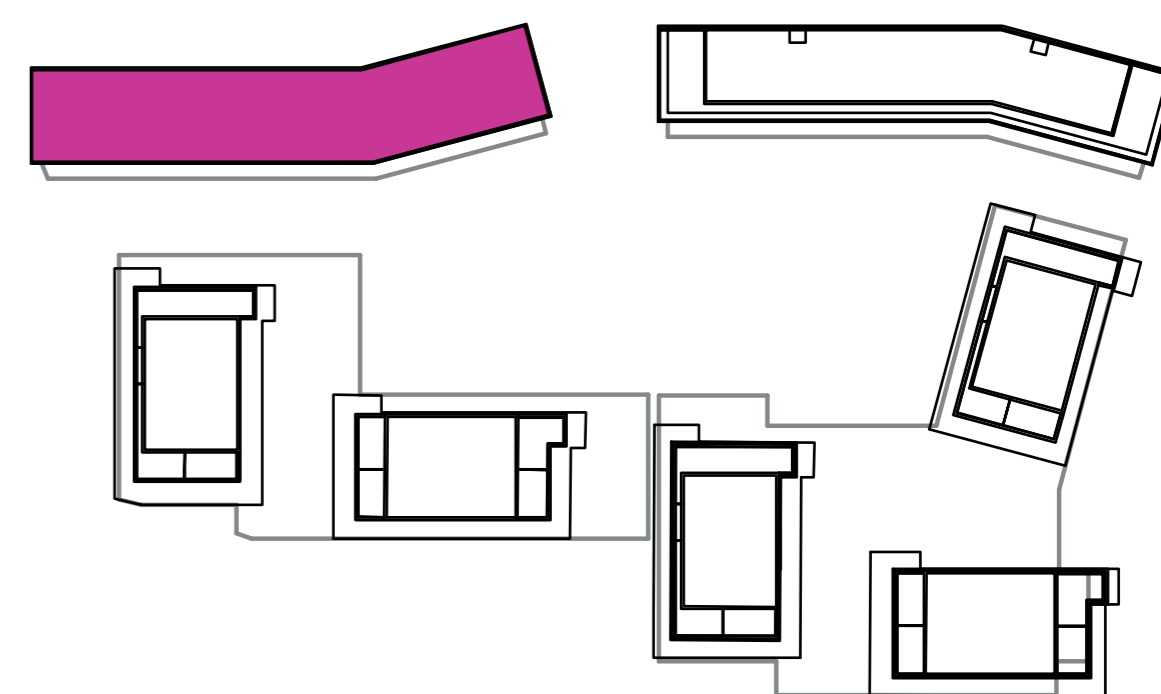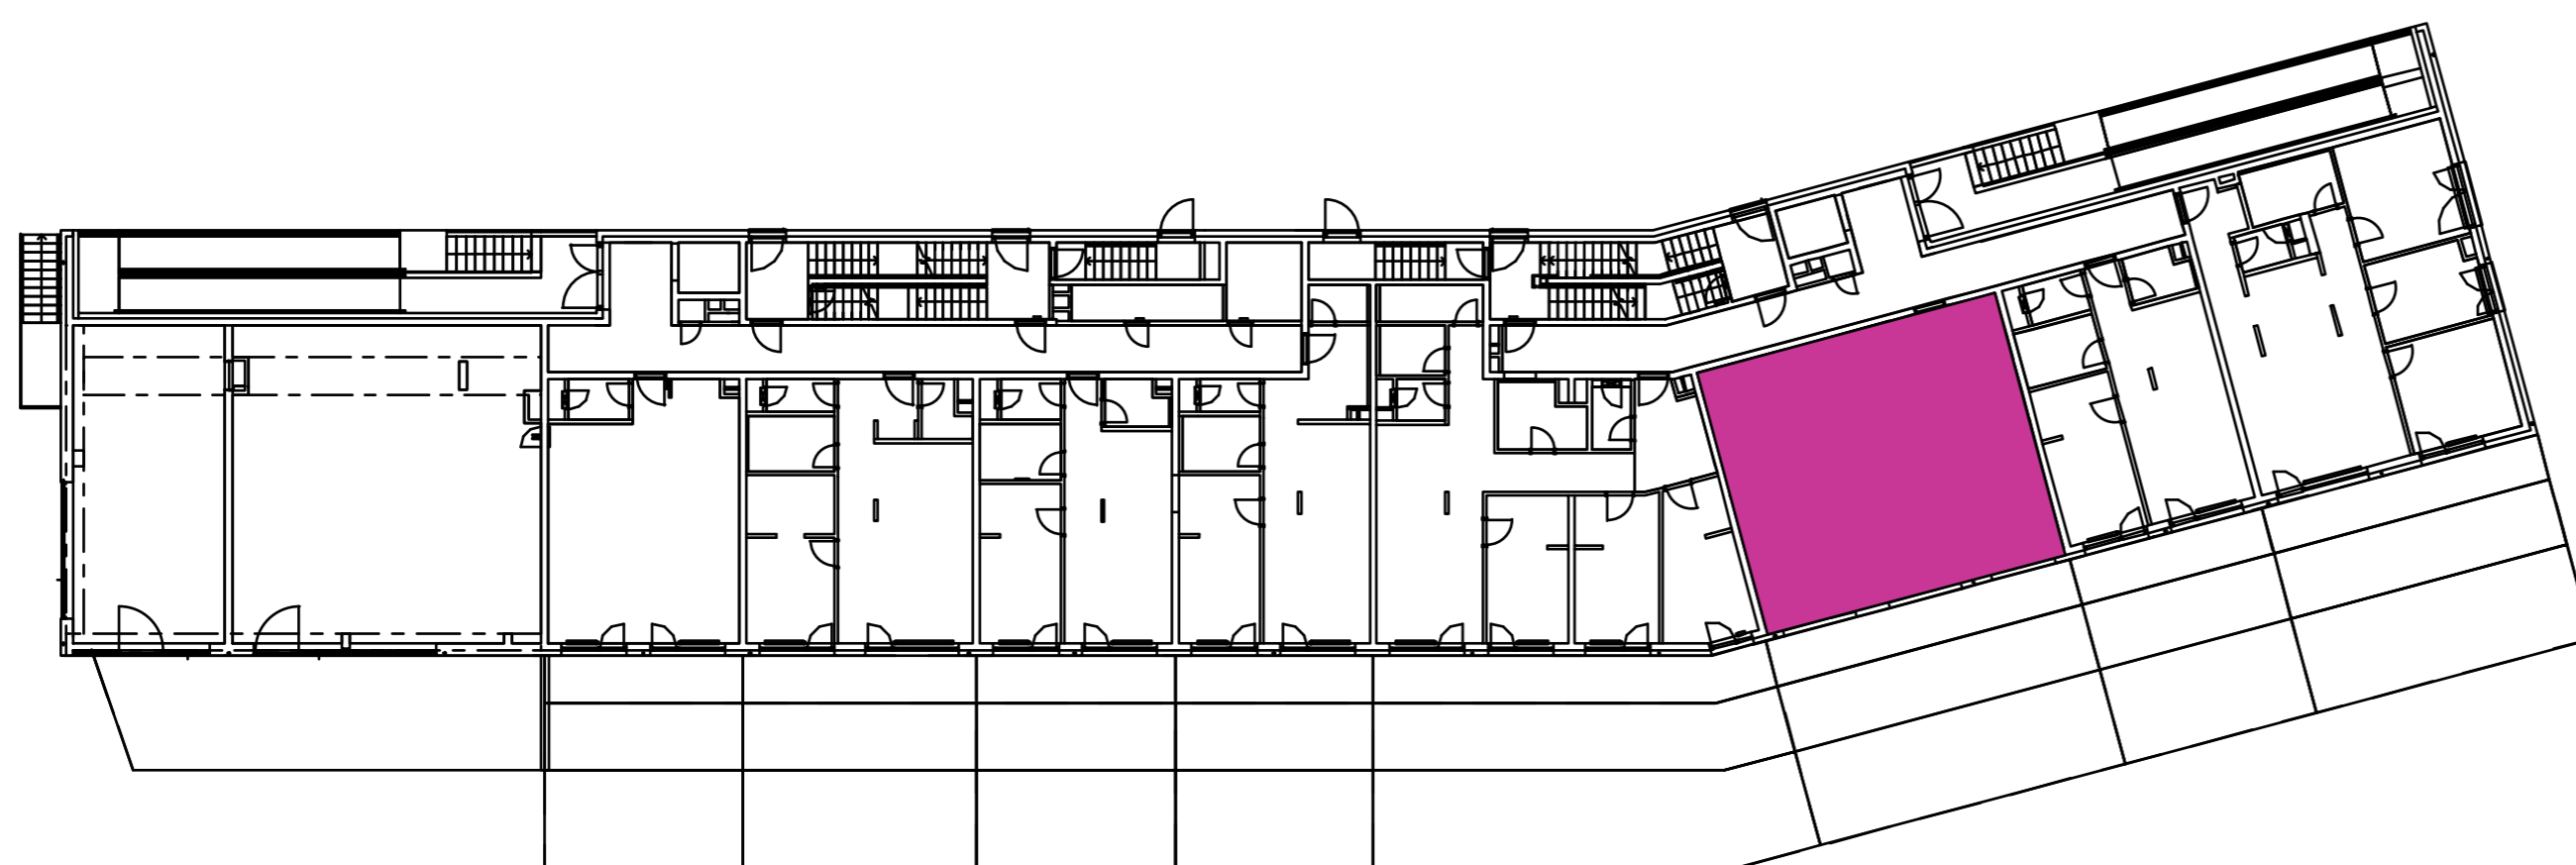

CZ
 SLOVAKIA

Developer

CZ Slovakia, a.s.
 Dvořákovo nábrežie 8/A
 811 02 Bratislava

Predajné miesto

Nový Ružinov – Budova Elisabeth
 Bajkalská 45/A
 821 05 Bratislava

Kontakt

predaj@novyruzinov.sk
 +421 903 720 060
 www.novyruzinov.sk