




Označenie: **E1.2.3**  
 Budova: **E1 - Angela**  
 Podlažie: **2NP**  
 Počet izieb: **2+kk**  
 Výmera interiéru: **52,76 m<sup>2</sup>** (vrátane skladu)  
 Výmera exteriéru: **7,75 m<sup>2</sup>**

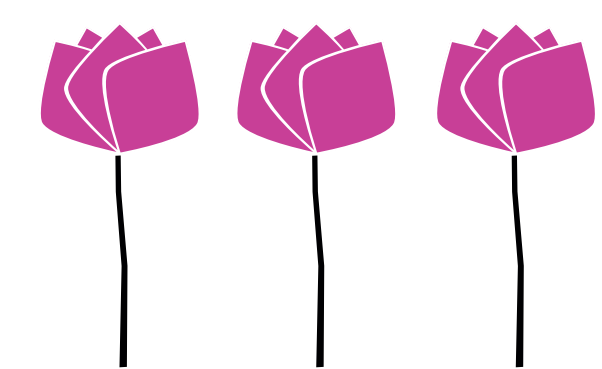



**NOVÝ RUŽINOV**  
 Radost' žiť

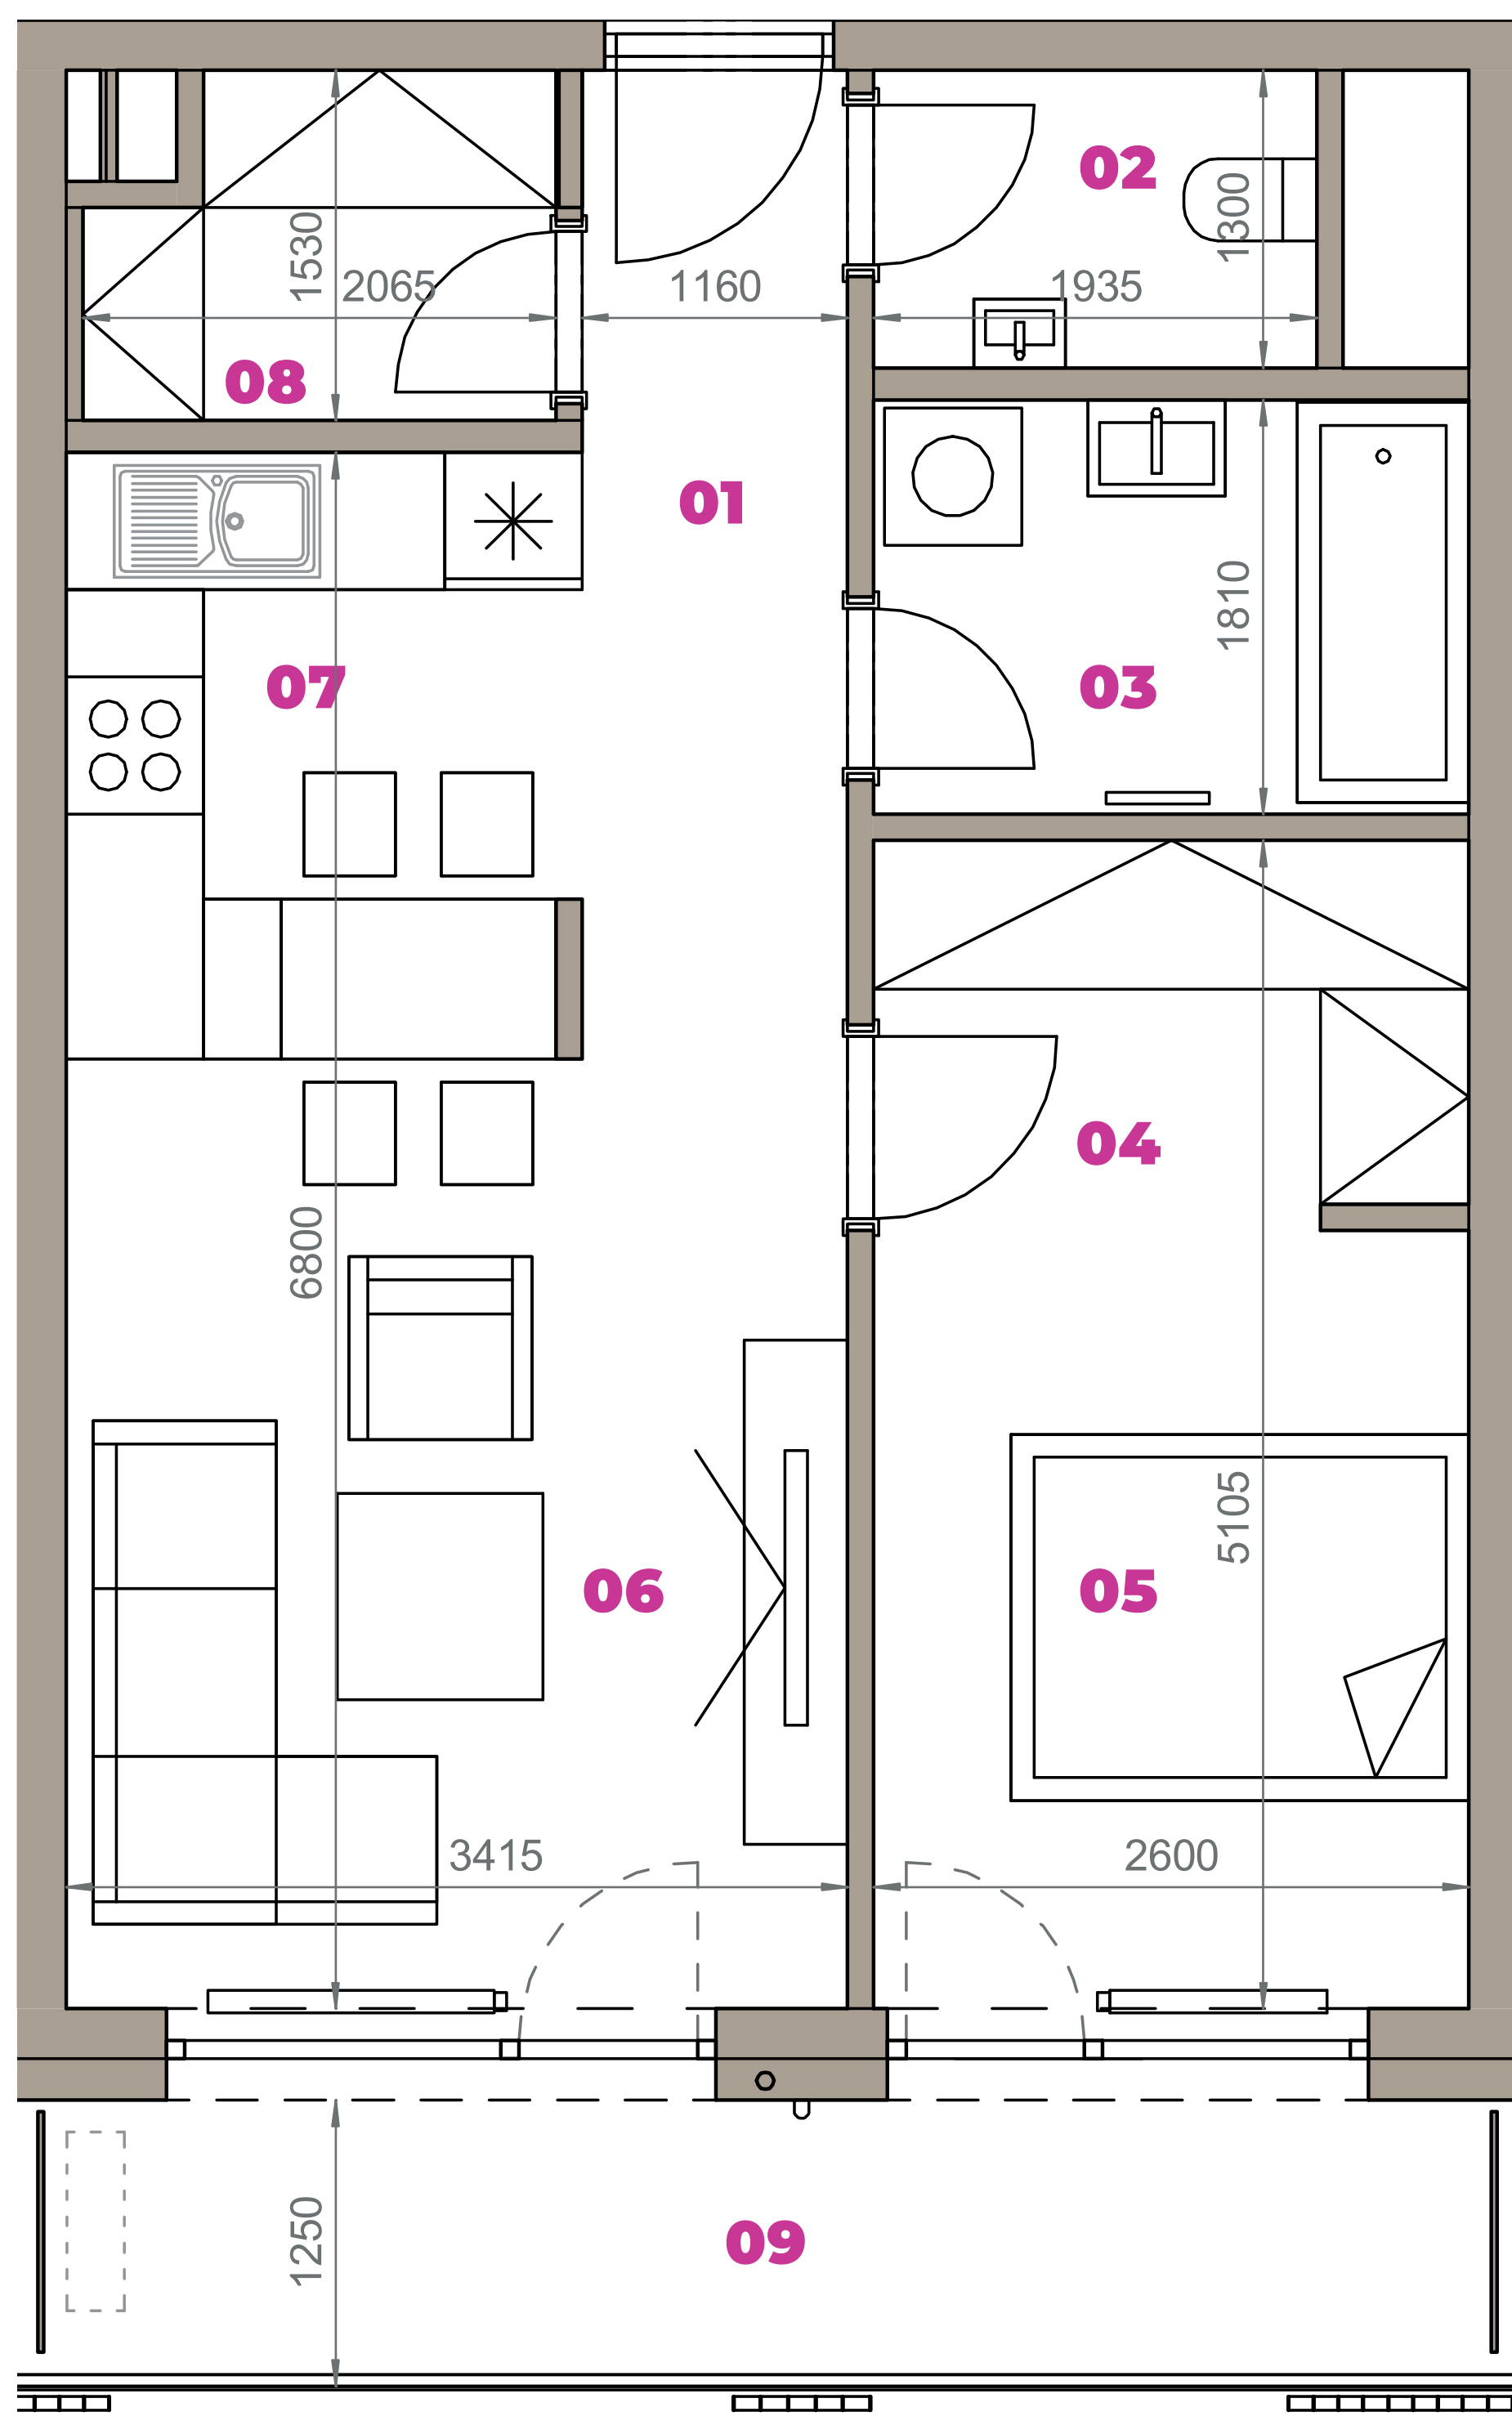

01	VSTUPNÁ HALA	5,01 m <sup>2</sup>
02	WC	2,52 m <sup>2</sup>
03	KÚPEĽŇA	4,71 m <sup>2</sup>
04	ŠATNÍK	4,36 m <sup>2</sup>
05	IZBA	8,84 m <sup>2</sup>
06	OBÝVACIA IZBA	14,17 m <sup>2</sup>
07	KUCHYŇA	5,90 m <sup>2</sup>
08	ŠATNÍK	2,84 m <sup>2</sup>
09	BALKÓN	7,75 m <sup>2</sup>
K2-04	SKLAD	4,41 m <sup>2</sup>
<b>CELKOVÁ VÝMERA</b>		<b>60,51 m<sup>2</sup></b>

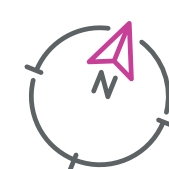

Uvedené rozmery sú predbežné a nemusia sa zhodovať s realizáciou. Riešenie zariadenia je ilustračné.

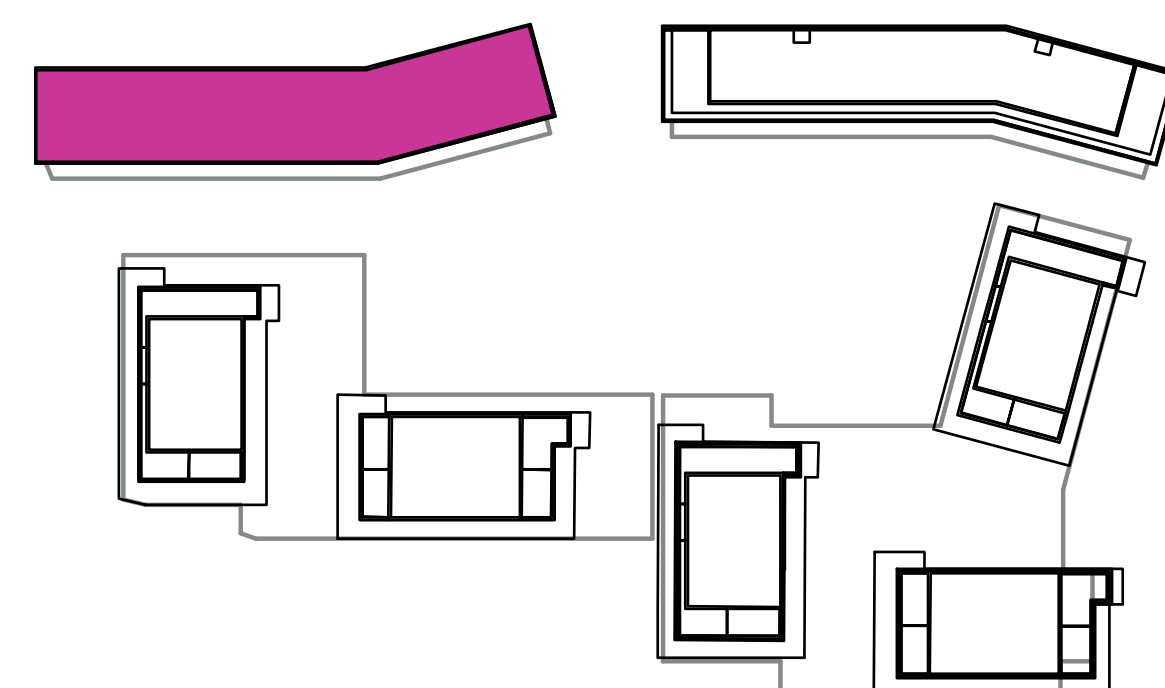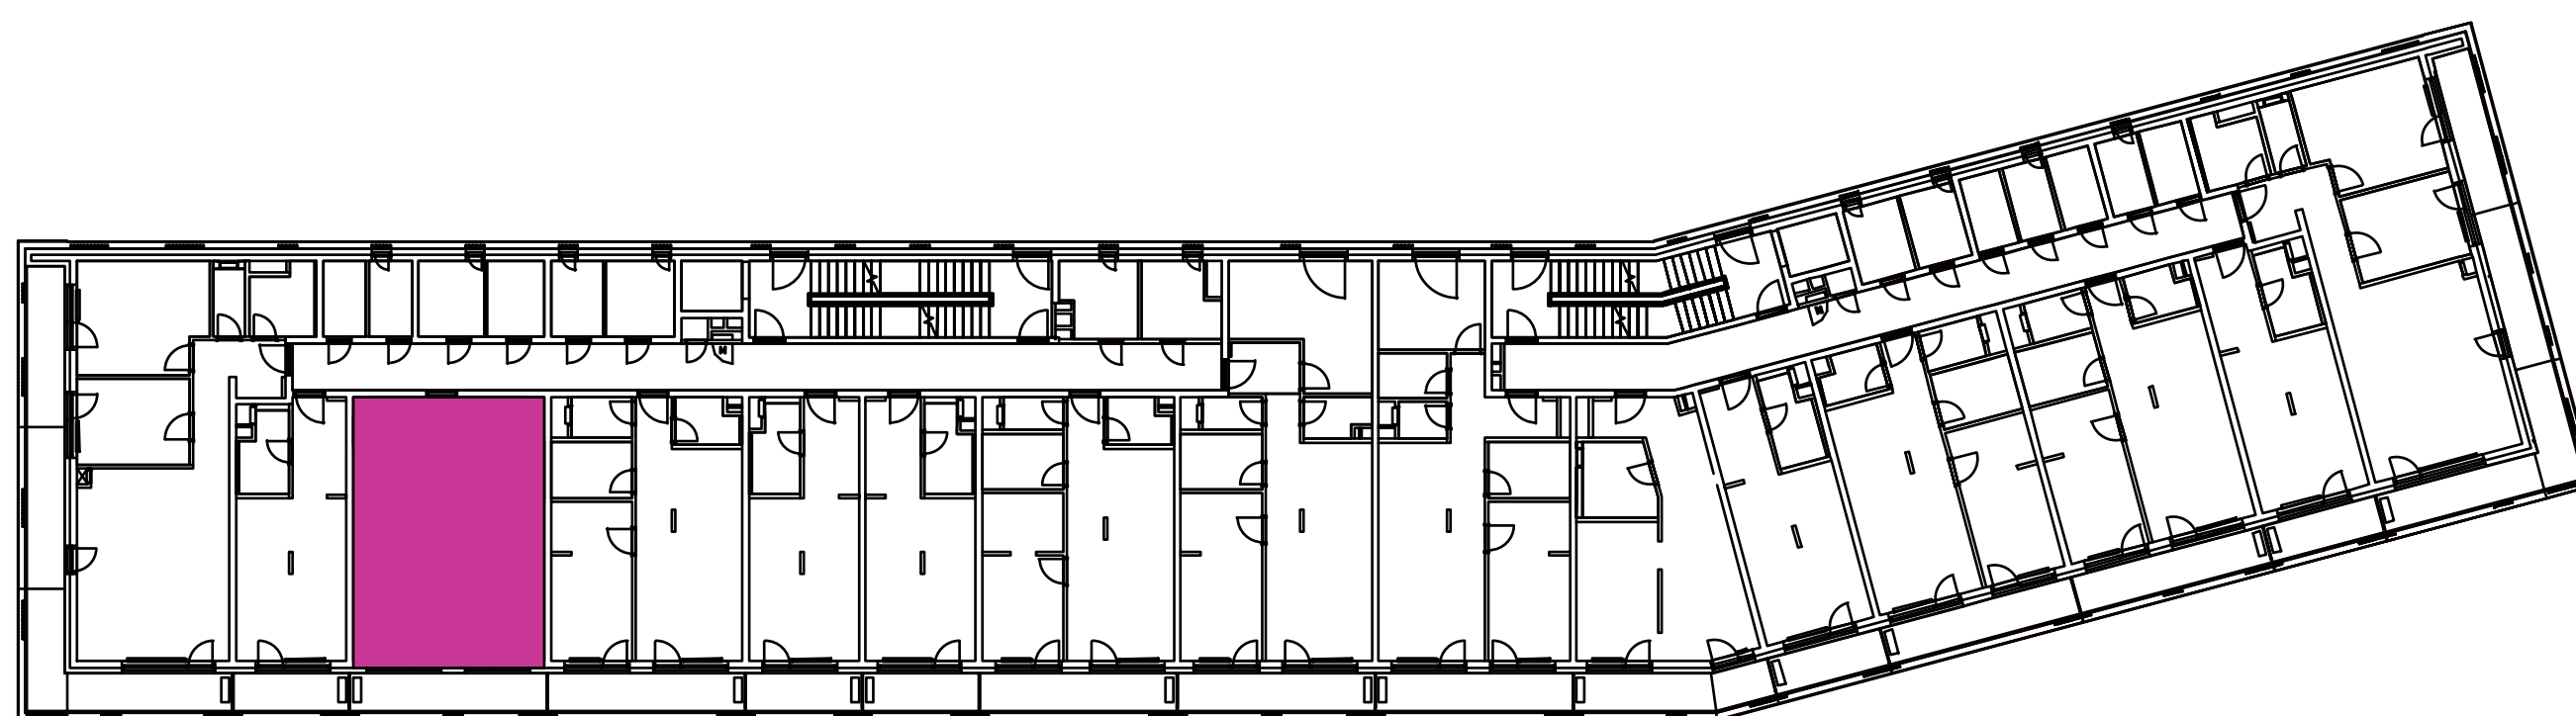

**CZ**  
 SLOVAKIA

**Developer**

CZ Slovakia, a.s.  
 Dvořákovo nábrežie 8/A  
 811 02 Bratislava

**Predajné miesto**

Nový Ružinov – Budova Elisabeth  
 Bajkalská 45/A  
 821 05 Bratislava

**Kontakt**

predaj@novyruzinov.sk  
 +421 903 720 060  
 www.novyruzinov.sk