


Označenie: **E1.2.4**  
 Budova: **E1 - Angela**  
 Podlažie: **2NP**  
 Počet izieb: **2+kk**  
 Výmera interiéru: **53,71 m<sup>2</sup>** (vrátane skladu)  
 Výmera exteriéru: **7,75 m<sup>2</sup>**



  
**NOVÝ RUŽINOV**  
 Radost' žiť

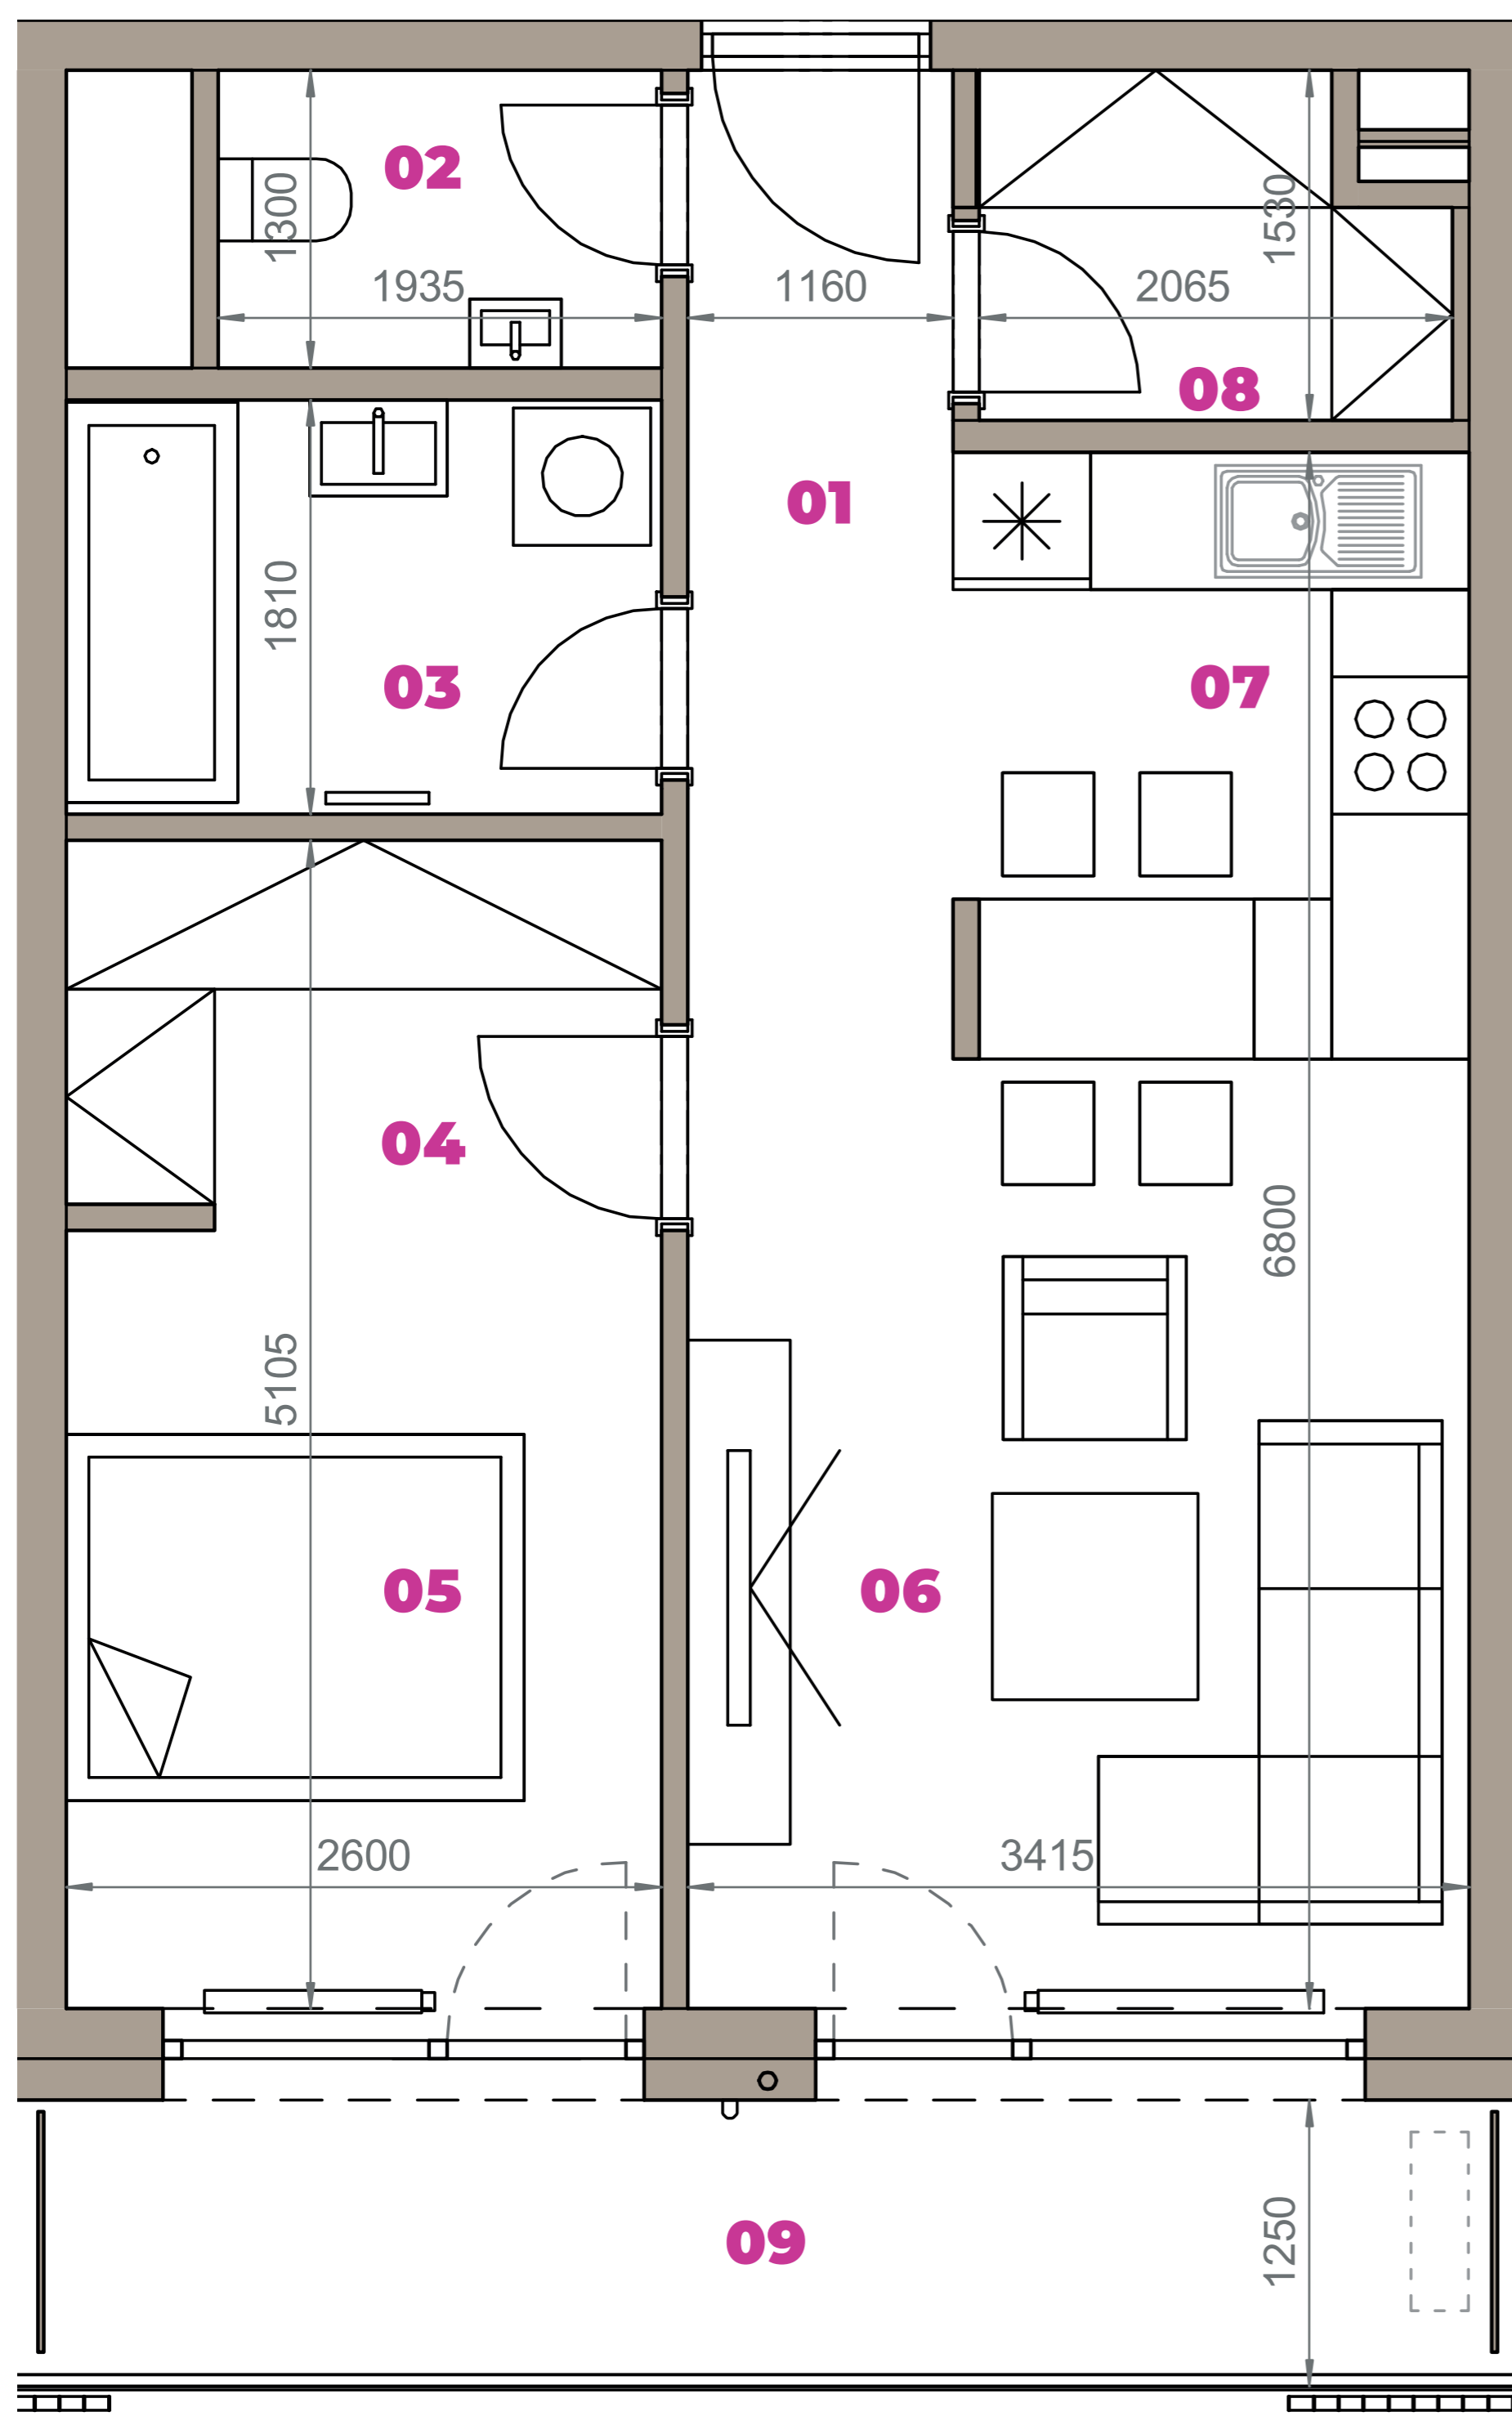

01	VSTUPNÁ HALA	5,01 m <sup>2</sup>
02	WC	2,52 m <sup>2</sup>
03	KÚPEĽŇA	4,71 m <sup>2</sup>
04	ŠATNÍK	4,36 m <sup>2</sup>
05	IZBA	8,84 m <sup>2</sup>
06	OBÝVACIA IZBA	14,17 m <sup>2</sup>
07	KUCHYŇA	5,90 m <sup>2</sup>
08	ŠATNÍK	2,84 m <sup>2</sup>
09	BALKÓN	7,75 m <sup>2</sup>
K2-06	SKLAD	5,36 m <sup>2</sup>
<b>CELKOVÁ VÝMERA</b>		<b>61,46 m<sup>2</sup></b>



Uvedené rozmery sú predbežné a nemusia sa zhodovať s realizáciou. Riešenie zariadenia je ilustračné.

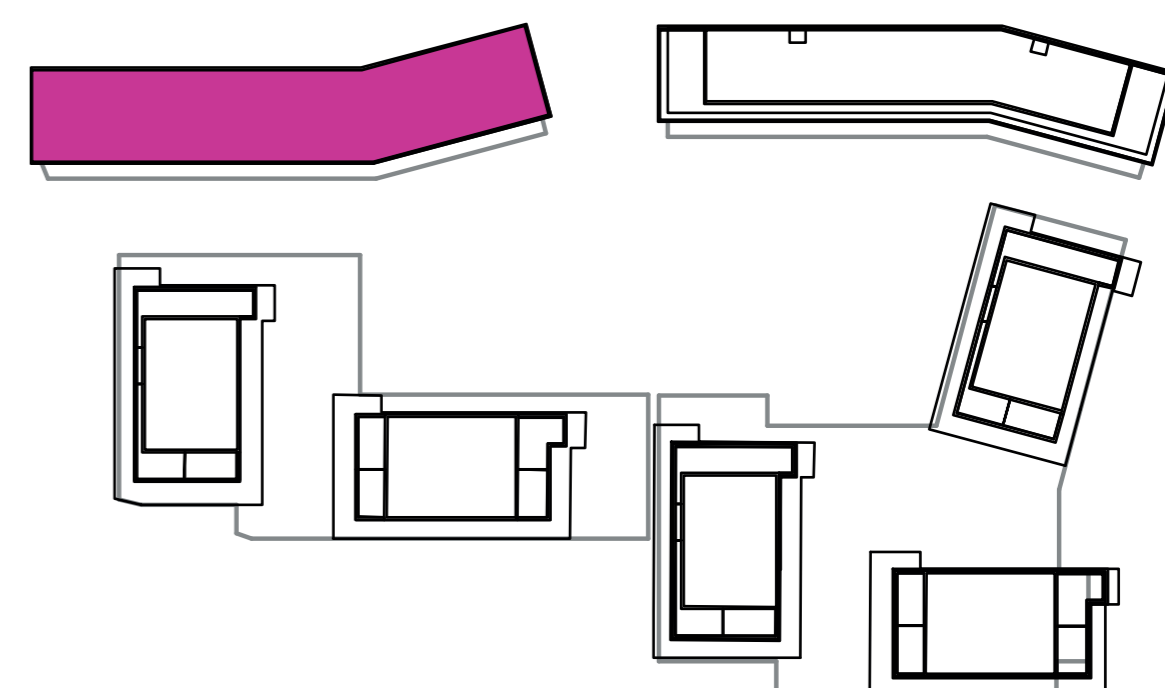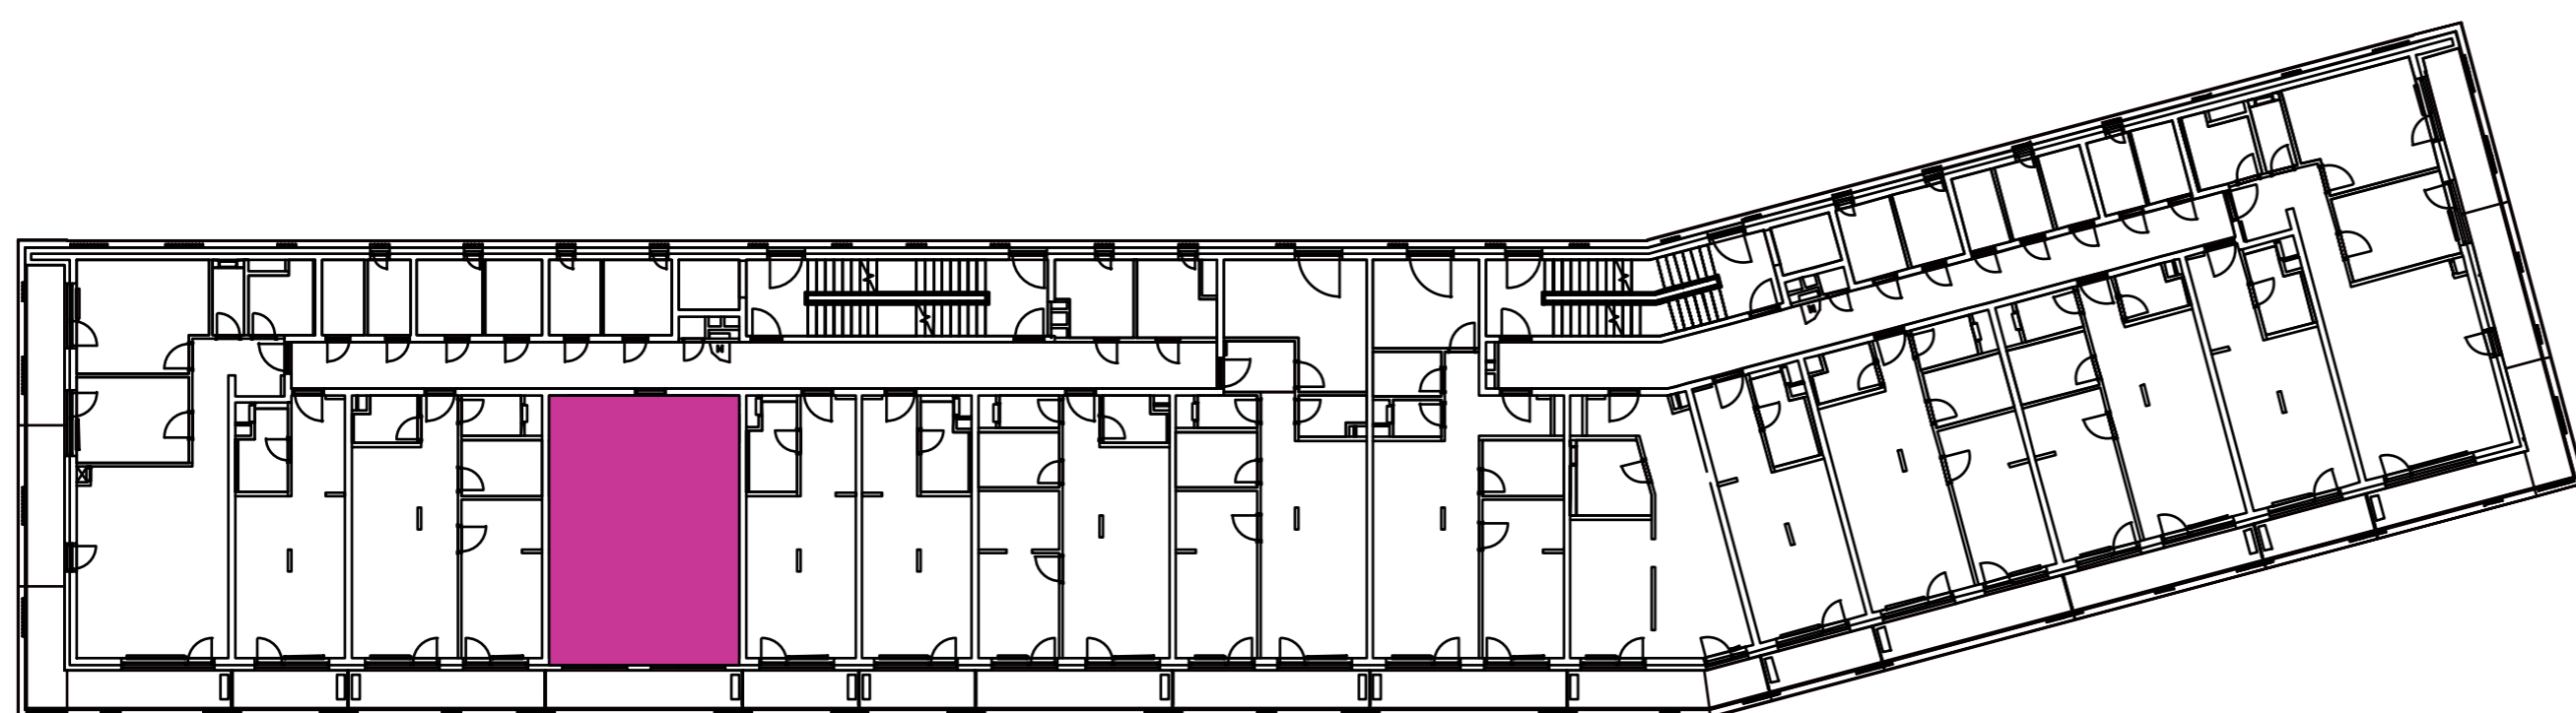

**CZ**  
SLOVAKIA

#### Developer

CZ Slovakia, a.s.  
 Dvořákovo nábrežie 8/A  
 811 02 Bratislava

#### Predajné miesto

Nový Ružinov – Budova Elisabeth  
 Bajkalská 45/A  
 821 05 Bratislava

#### Kontakt

predaj@novyruzinov.sk  
 +421 903 720 060  
 www.novyruzinov.sk