



Označenie: **E1.2.7**
 Budova: **E1 - Angela**
 Podlažie: **2NP**
 Počet izieb: **2+kk**
 Výmera interiéru: **54,06 m²** (vrátane skladu)
 Výmera exteriéru: **7,75 m²**

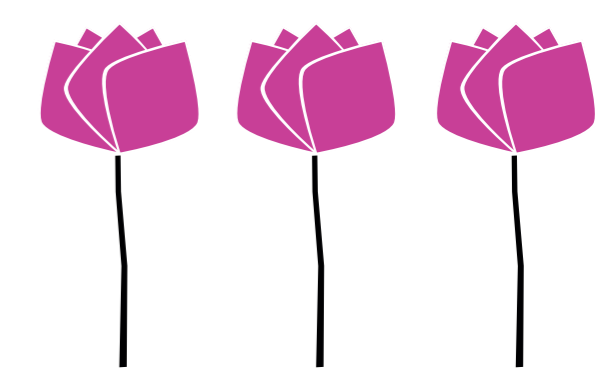



NOVÝ RUŽINOV
 Radost' žiť

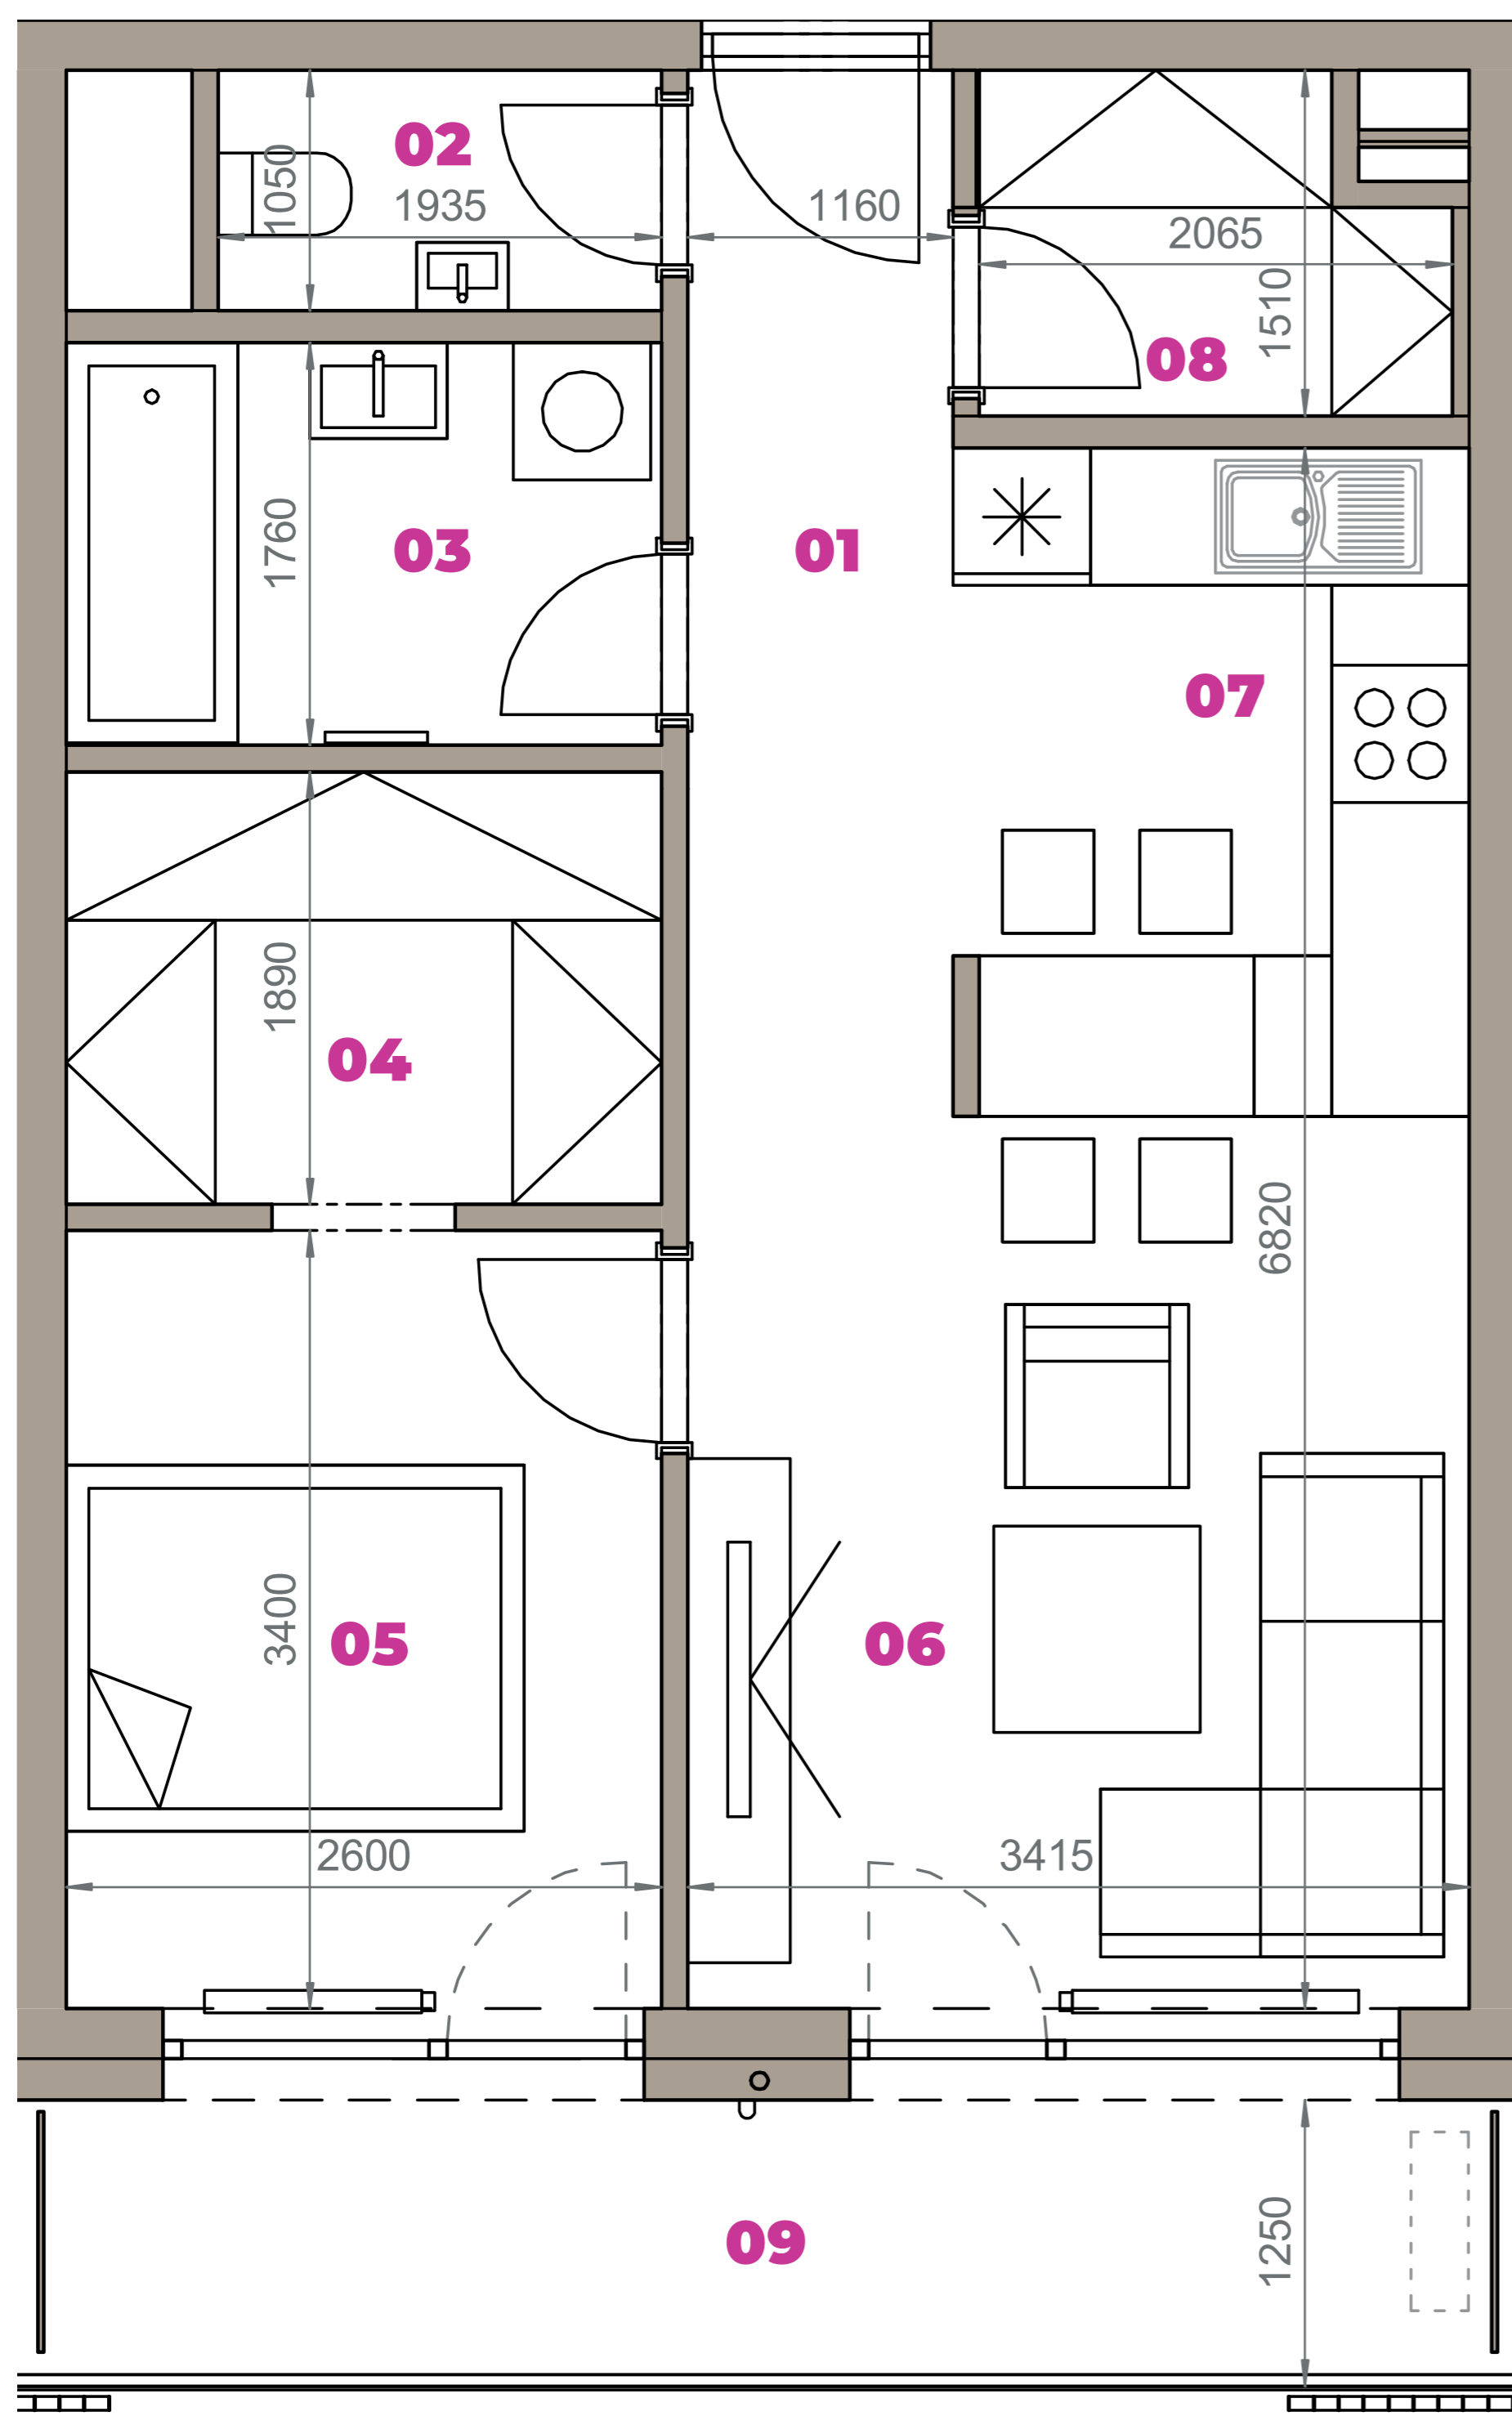

01	VSTUPNÁ HALA	5,30 m ²
02	WC	2,03 m ²
03	KÚPEĽŇA	4,58 m ²
04	ŠATNÍK	4,91 m ²
05	IZBA	8,84 m ²
06	OBÝVACIA IZBA	13,32 m ²
07	KUCHYŇA	6,50 m ²
08	ŠATNÍK	2,80 m ²
09	BALKÓN	7,75 m ²
K2-07	SKLAD	5,78 m ²
CELKOVÁ VÝMERA		61,81 m²



Uvedené rozmery sú predbežné a nemusia sa zhodovať s realizáciou. Riešenie zariadenia je ilustračné.

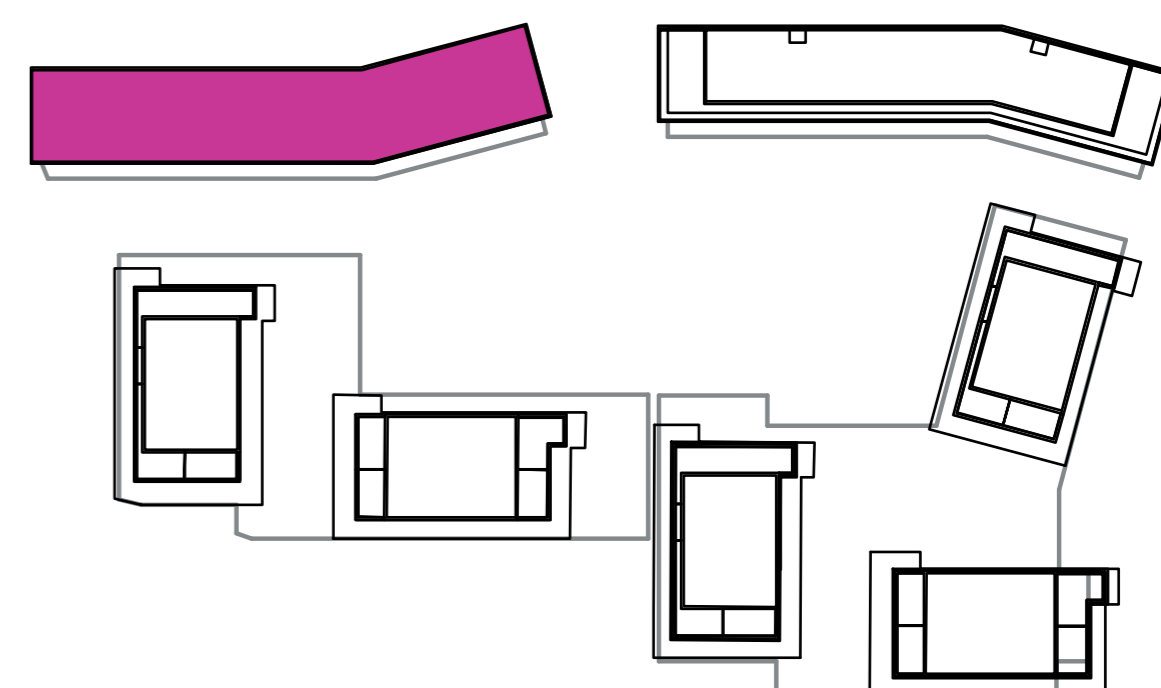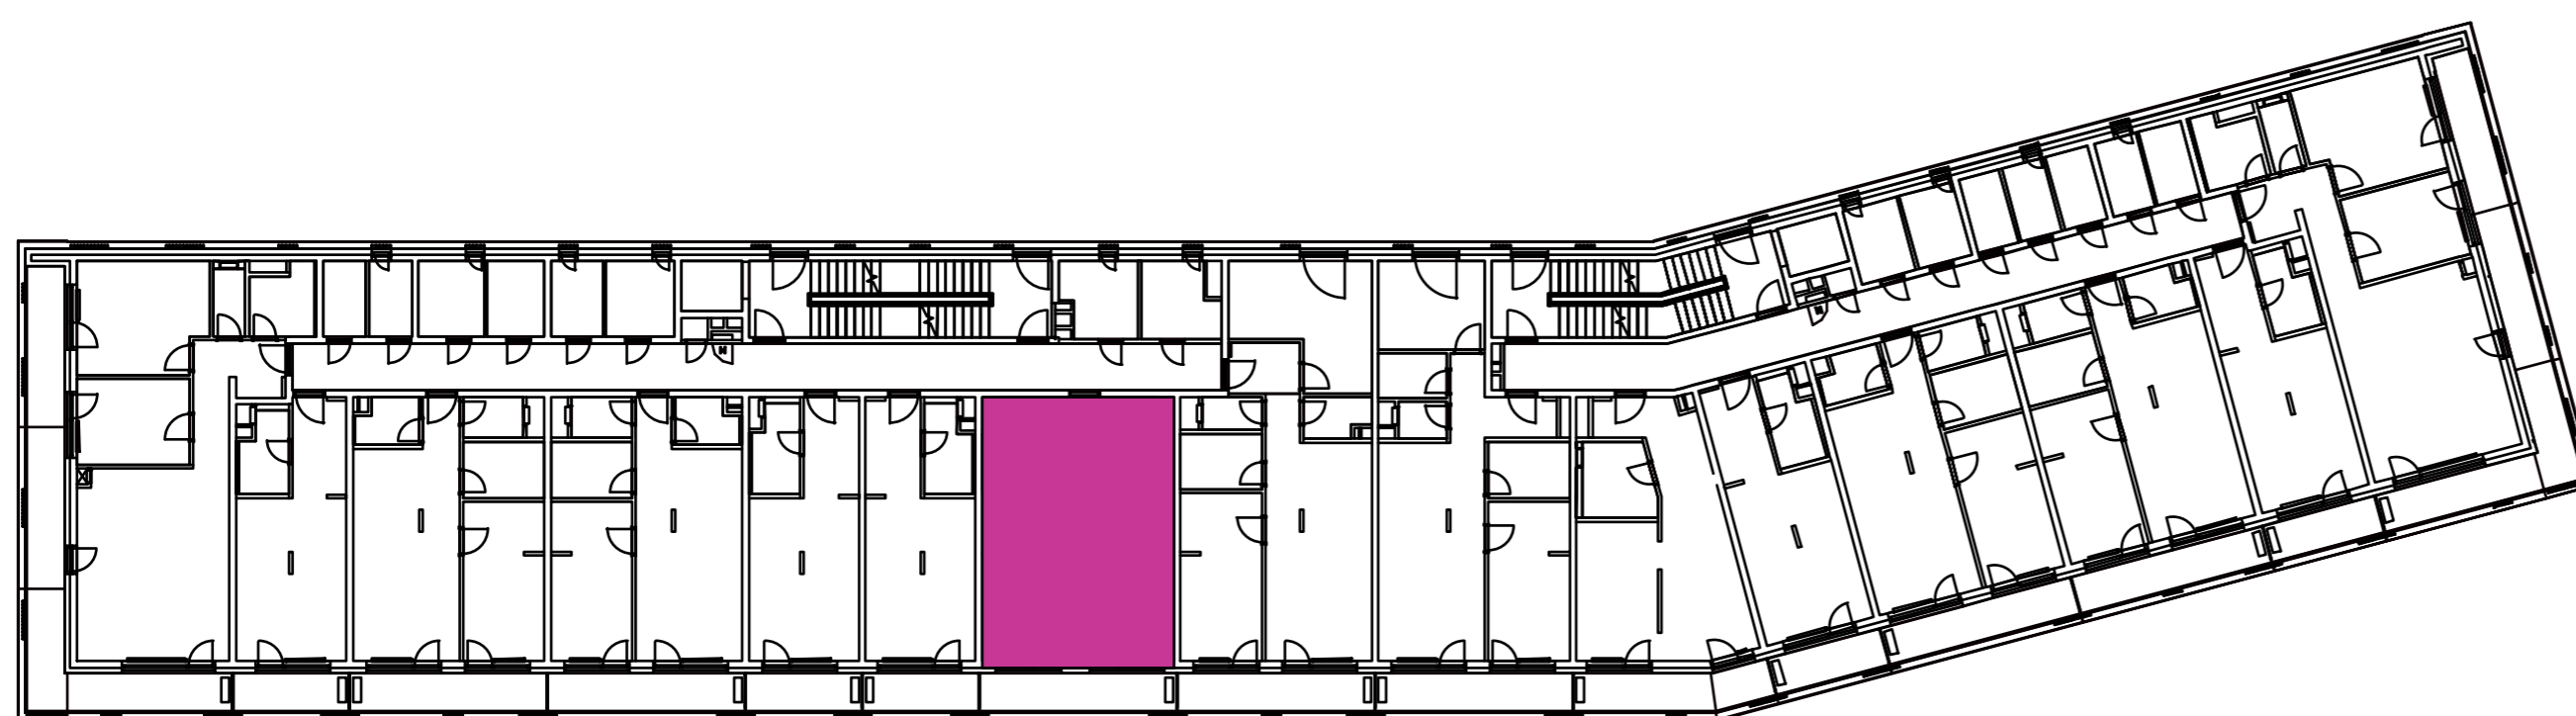

CZ
 SLOVAKIA

Developer

CZ Slovakia, a.s.
 Dvořákovo nábrežie 8/A
 811 02 Bratislava

Predajné miesto

Nový Ružinov – Budova Elisabeth
 Bajkalská 45/A
 821 05 Bratislava

Kontakt

predaj@novyruzinov.sk
 +421 903 720 060
 www.novyruzinov.sk