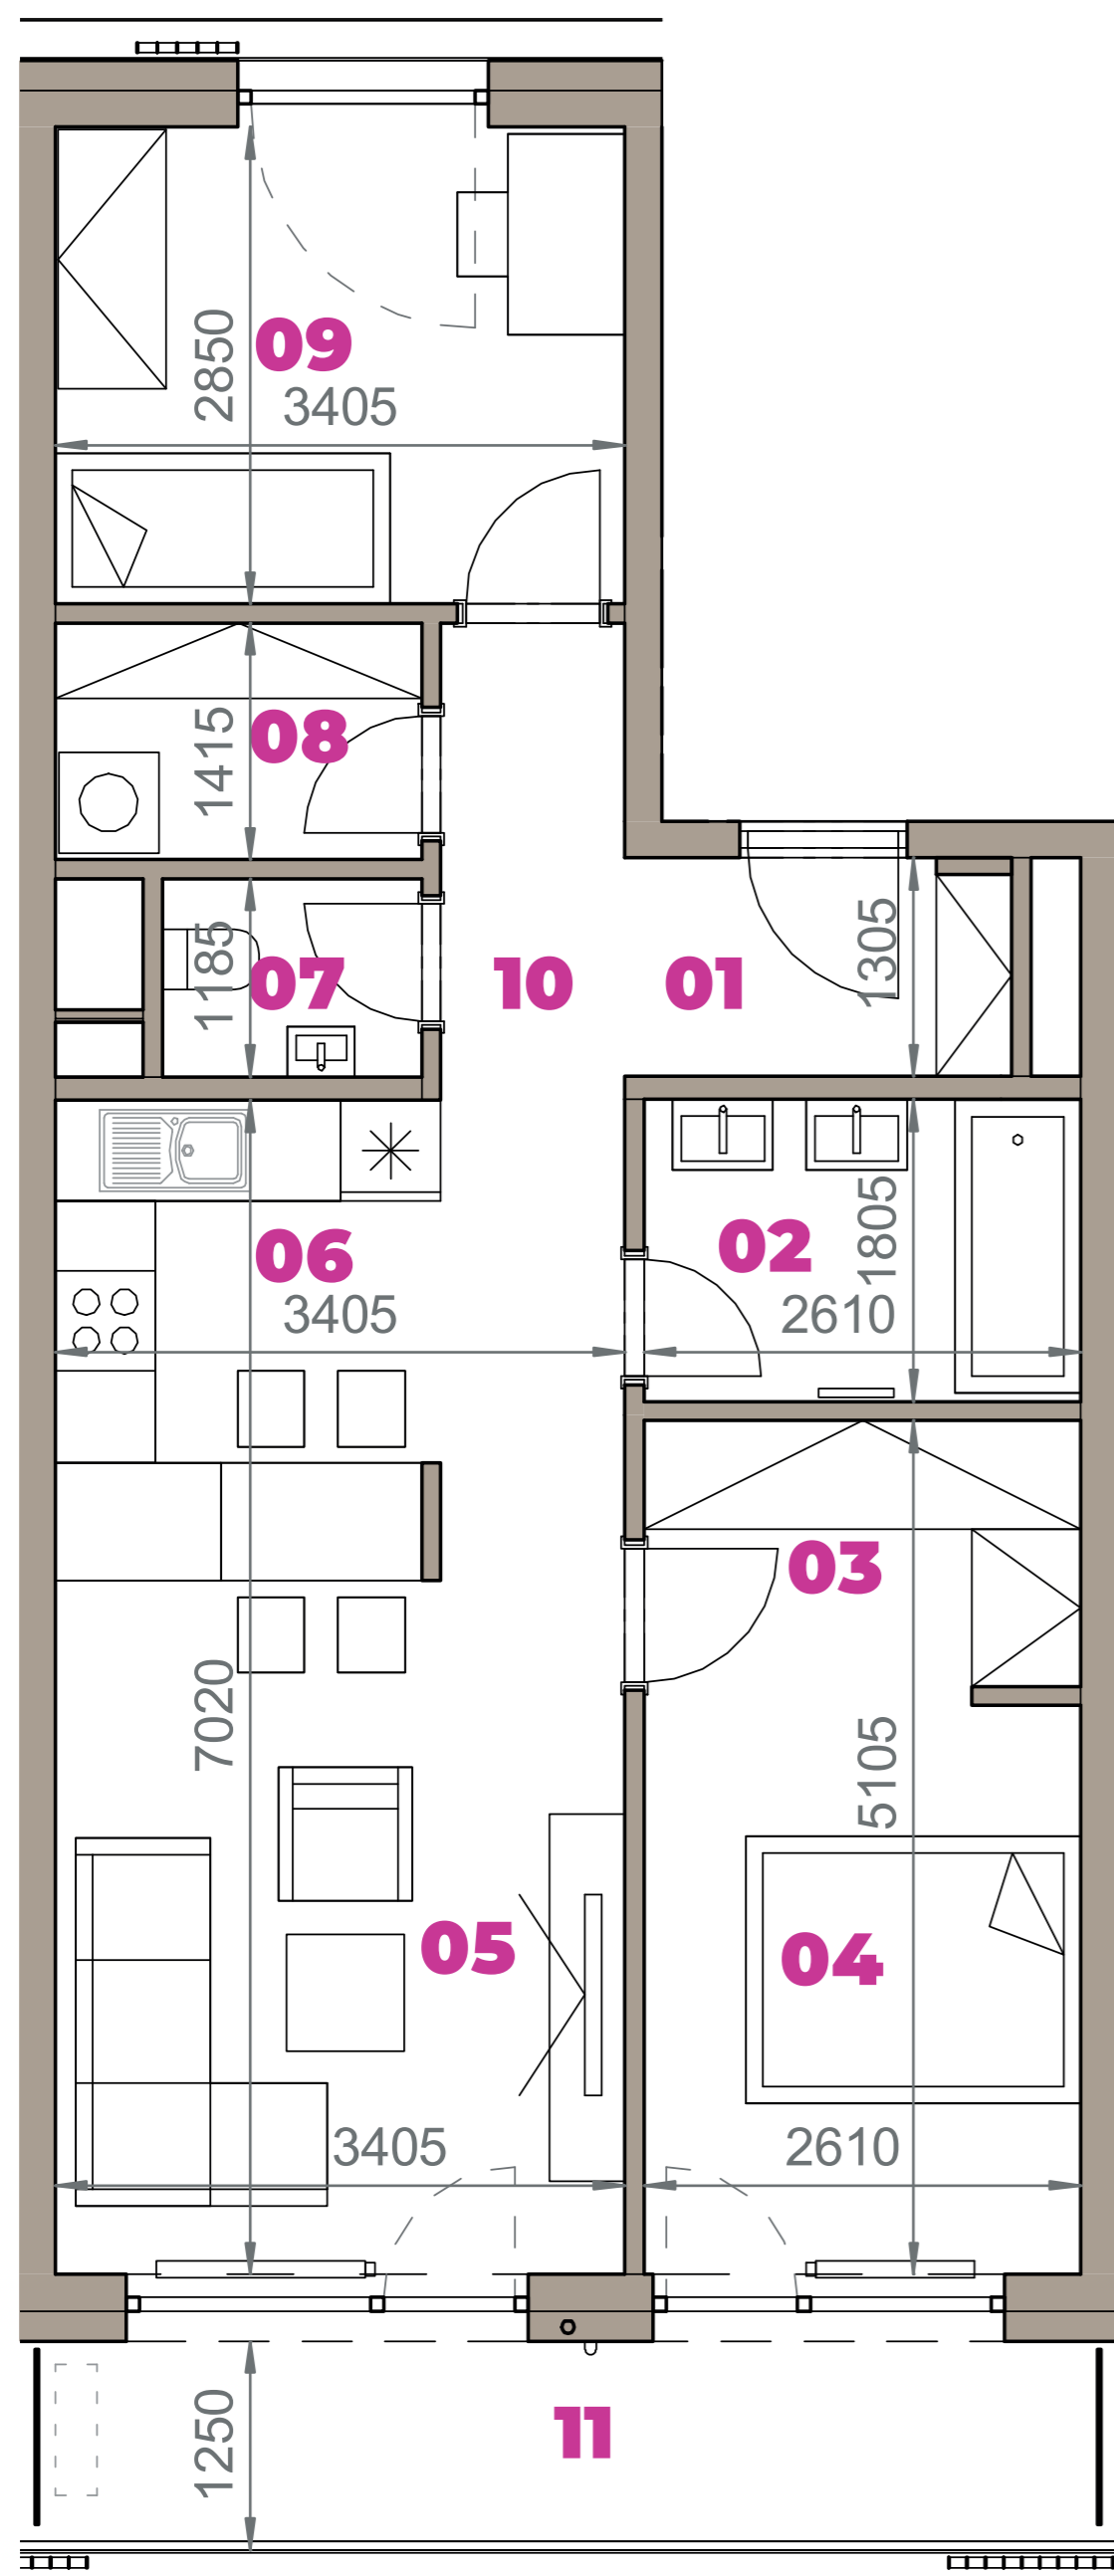


Označenie: **E1.2.9**
 Budova: **E1 - Angela**
 Podlažie: **2NP**
 Počet izieb: **3+kk**
 Výmera interiéru: **66,92 m²** (vrátane skladu)
 Výmera exteriéru: **7,75 m²**

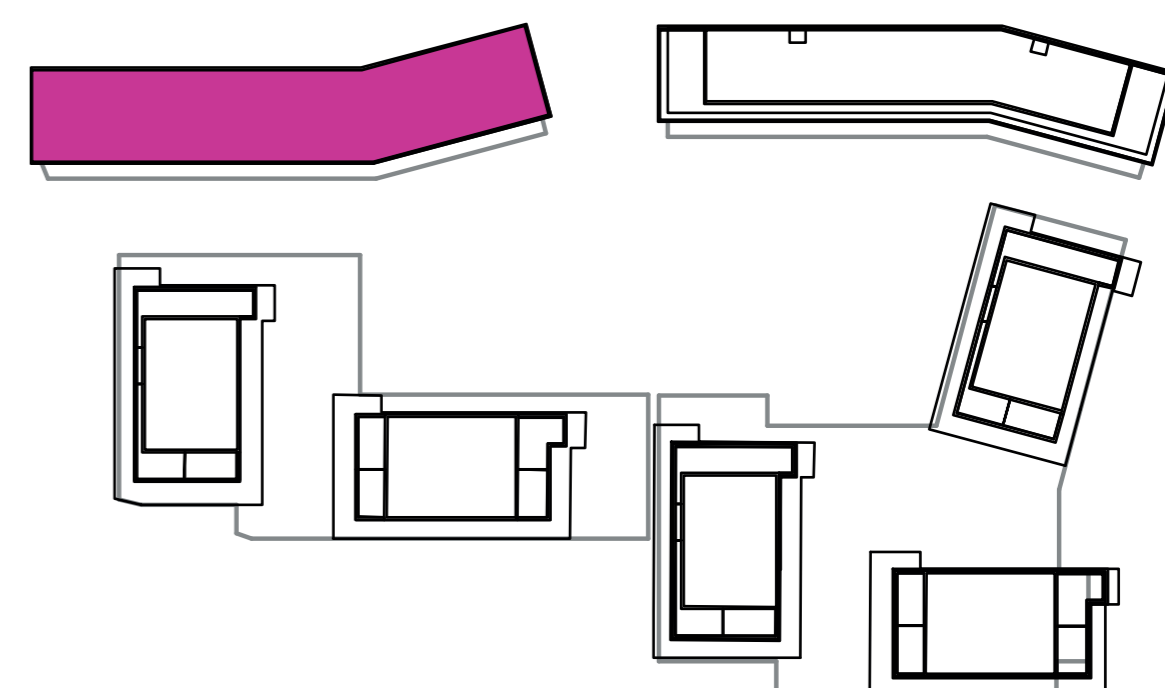
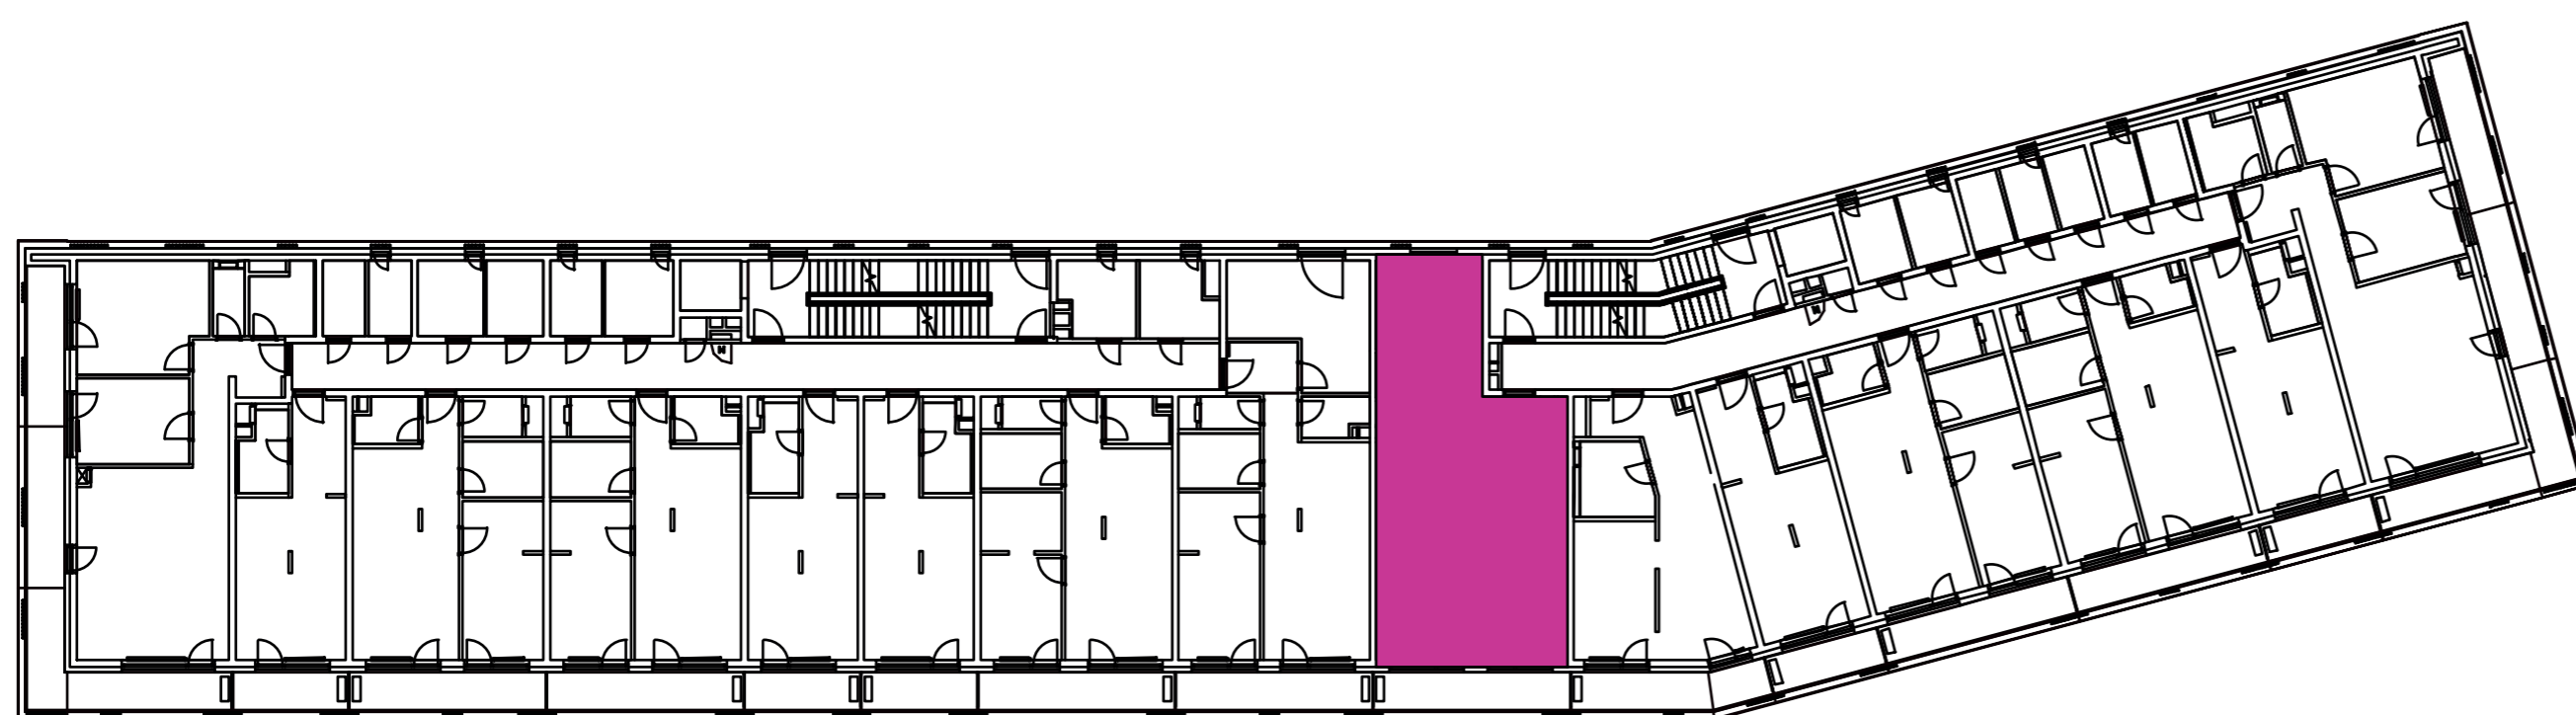

NOVÝ RUŽINOV
 Radost' žiť



01	VSTUPNÁ HALA	3,01 m ²
02	KÚPEĽŇA	4,71 m ²
03	ŠATNÍK	4,38 m ²
04	IZBA	8,87 m ²
05	OBÝVACIA IZBA	14,13 m ²
06	KUCHYŇA	6,53 m ²
07	WC	1,84 m ²
08	DOMÁCE PRÁCE	3,10 m ²
09	IZBA	9,70 m ²
10	CHODBA	6,30 m ²
11	BALKÓN	7,75 m ²
K2-09	SKLAD	4,35 m ²
CELKOVÁ VÝMERA		74,67 m²



Uvedené rozmery sú predbežné a nemusia sa zhodovať s realizáciou. Riešenie zariadenia je ilustračné.



CZ
SLOVAKIA

Developer

CZ Slovakia, a.s.
 Dvořákovo nábrežie 8/A
 811 02 Bratislava

Predajné miesto

Nový Ružinov – Budova Elisabeth
 Bajkalská 45/A
 821 05 Bratislava

Kontakt

predaj@novyruzinov.sk
 +421 903 720 060
 www.novyruzinov.sk