



Označenie: **E1.2.11**  
Budova: **E1 - Angela**  
Podlažie: **2NP**  
Počet izieb: **1+kk**  
Výmera interiéru: **31,33 m<sup>2</sup>** (vrátane skladu)  
Výmera exteriéru: **4,56 m<sup>2</sup>**

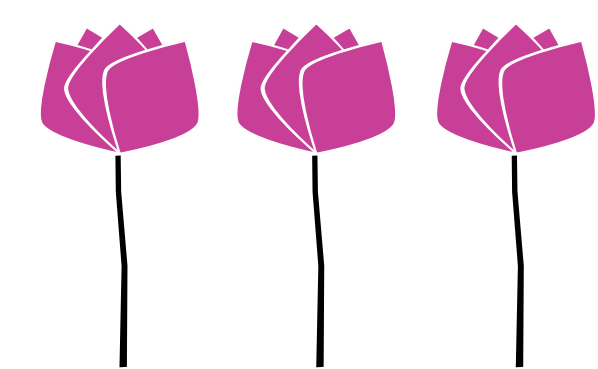



**NOVÝ RUŽINOV**  
Radost' žiť

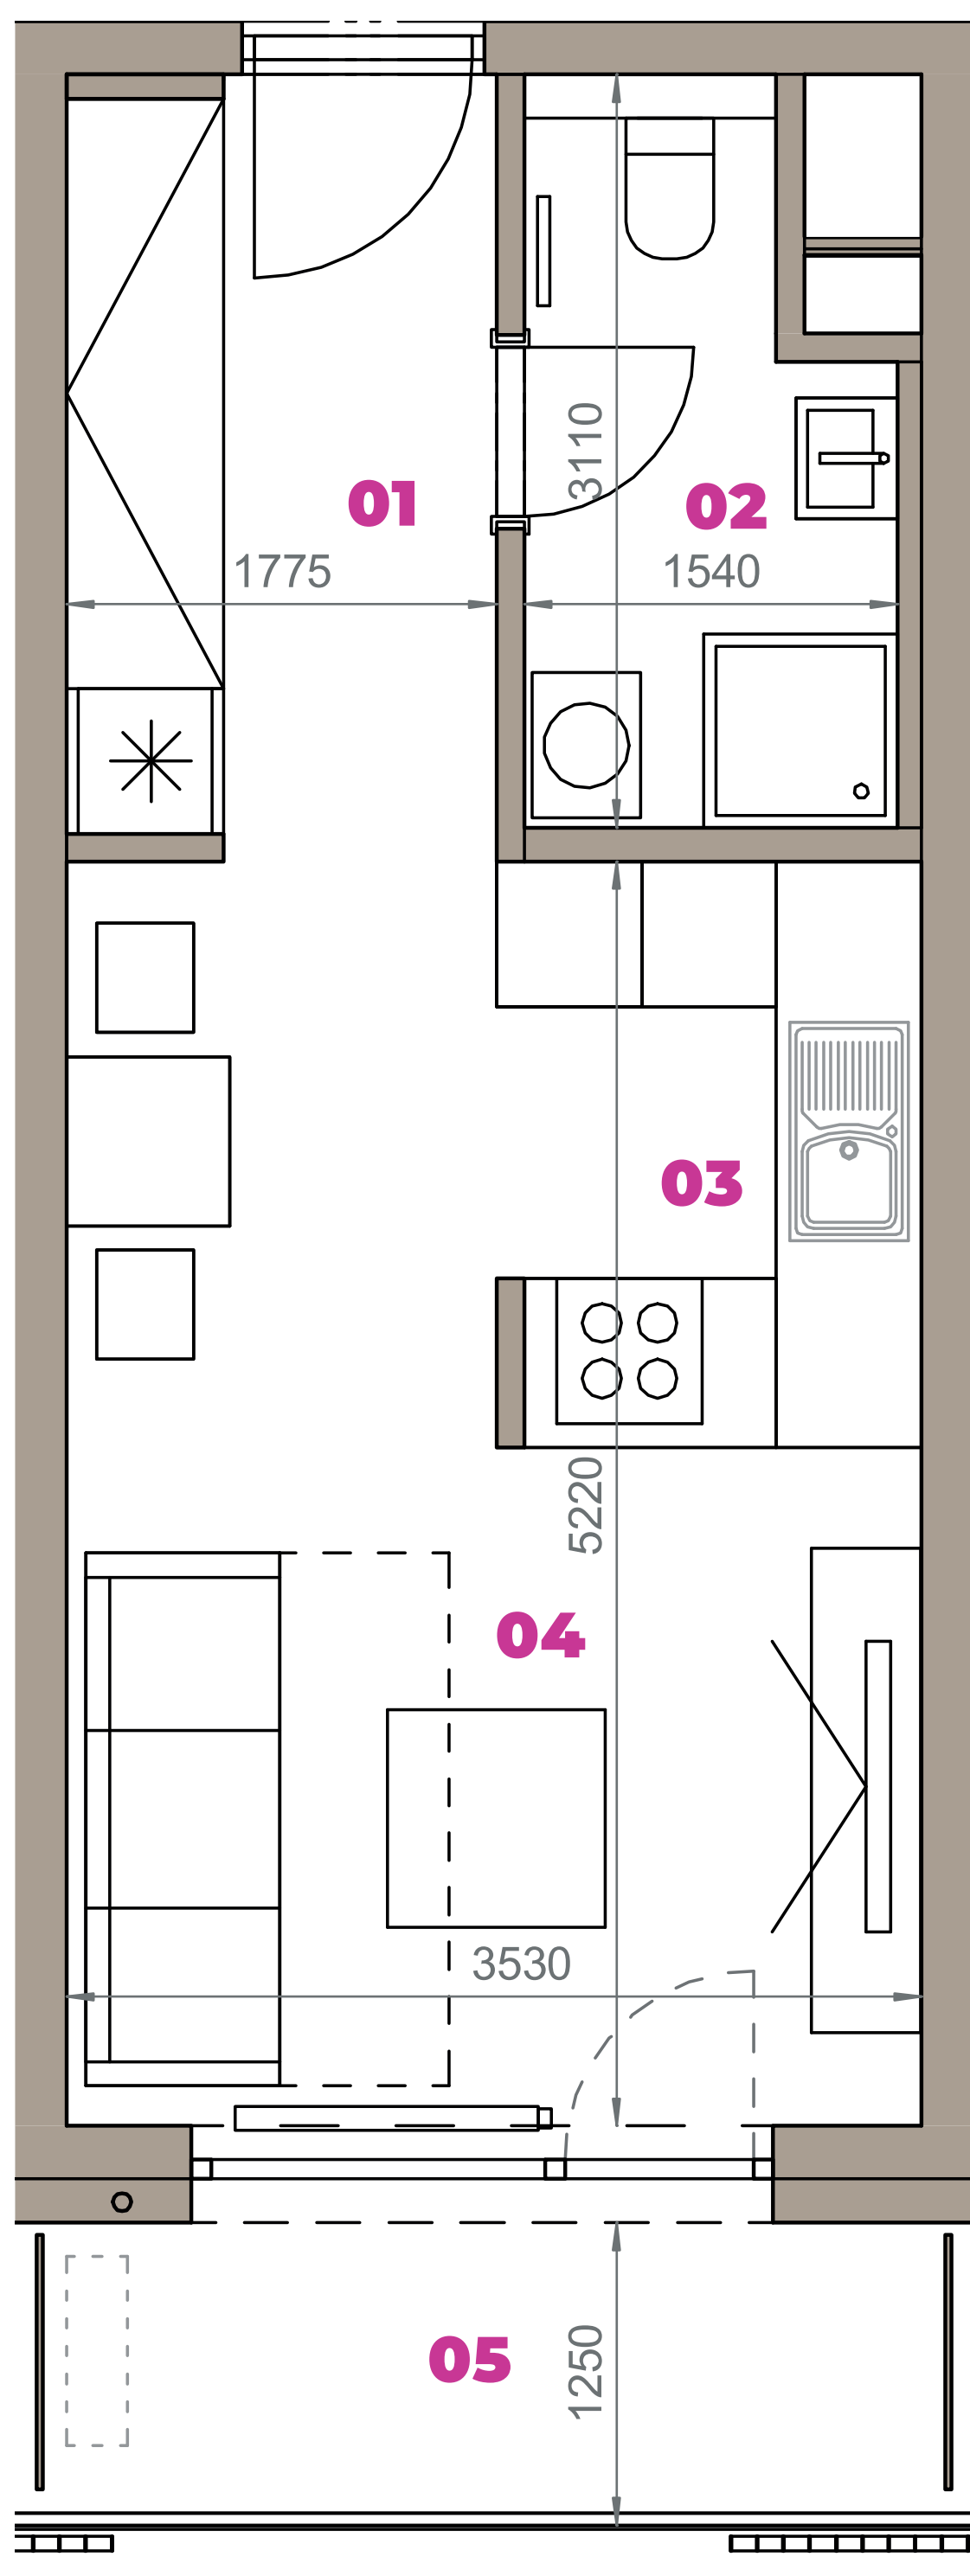

01	VSTUPNÁ HALA	5,69 m <sup>2</sup>
02	KÚPEĽŇA + WC	4,01 m <sup>2</sup>
03	KUCHYŇA	4,17 m <sup>2</sup>
04	OBÝVACIA IZBA	14,18 m <sup>2</sup>
05	BALKÓN	4,56 m <sup>2</sup>
K2-12	SKLAD	3,28 m <sup>2</sup>
<b>CELKOVÁ VÝMERA</b>		<b>35,89 m<sup>2</sup></b>



Uvedené rozmery sú predbežné a nemusia sa zhodovať s realizáciou. Riešenie zariadenia je ilustračné.

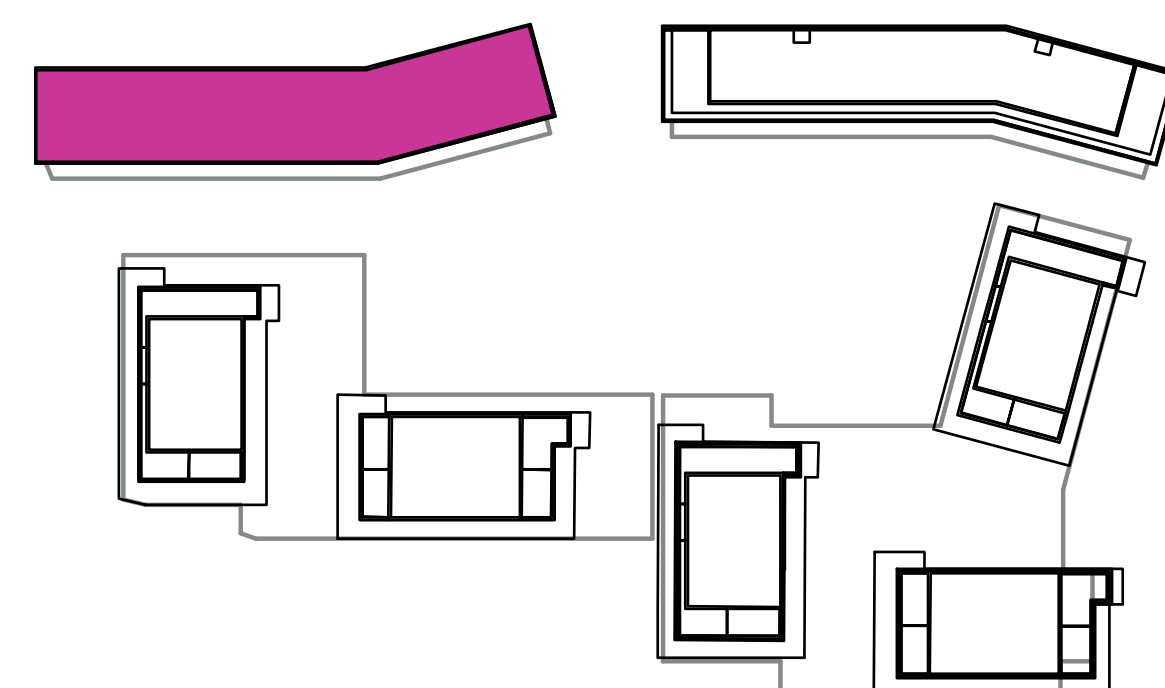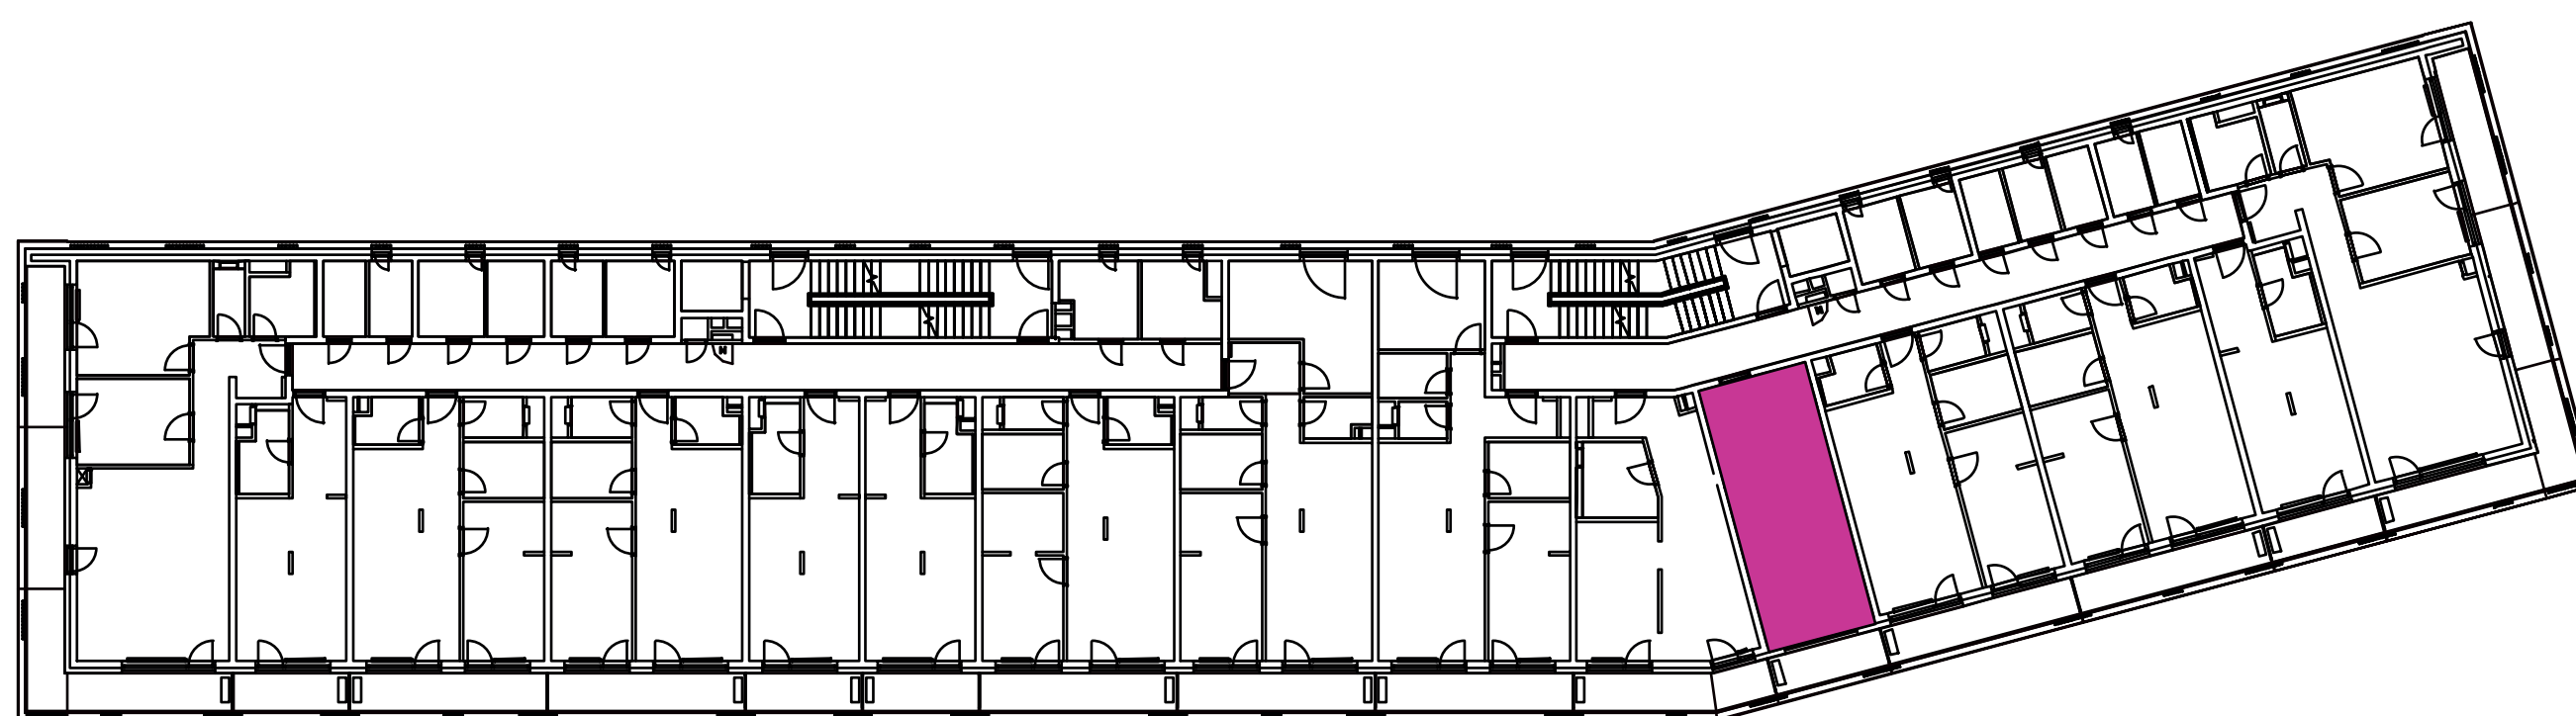

**CZ**  
SLOVAKIA

**Developer**

CZ Slovakia, a.s.  
Dvořákovo nábrežie 8/A  
811 02 Bratislava

**Predajné miesto**

Nový Ružinov – Budova Elisabeth  
Bajkalská 45/A  
821 05 Bratislava

**Kontakt**

predaj@novyruzinov.sk  
+421 903 720 060  
www.novyruzinov.sk