


Označenie: **E1.2.14**  
Budova: **E1 - Angela**  
Podlažie: **2NP**  
Počet izieb: **1+kk**  
Výmera interiéru: **30,96 m<sup>2</sup>** (vrátane skladu)  
Výmera exteriéru: **4,56 m<sup>2</sup>**



  
**NOVÝ RUŽINOV**  
Radost' žiť

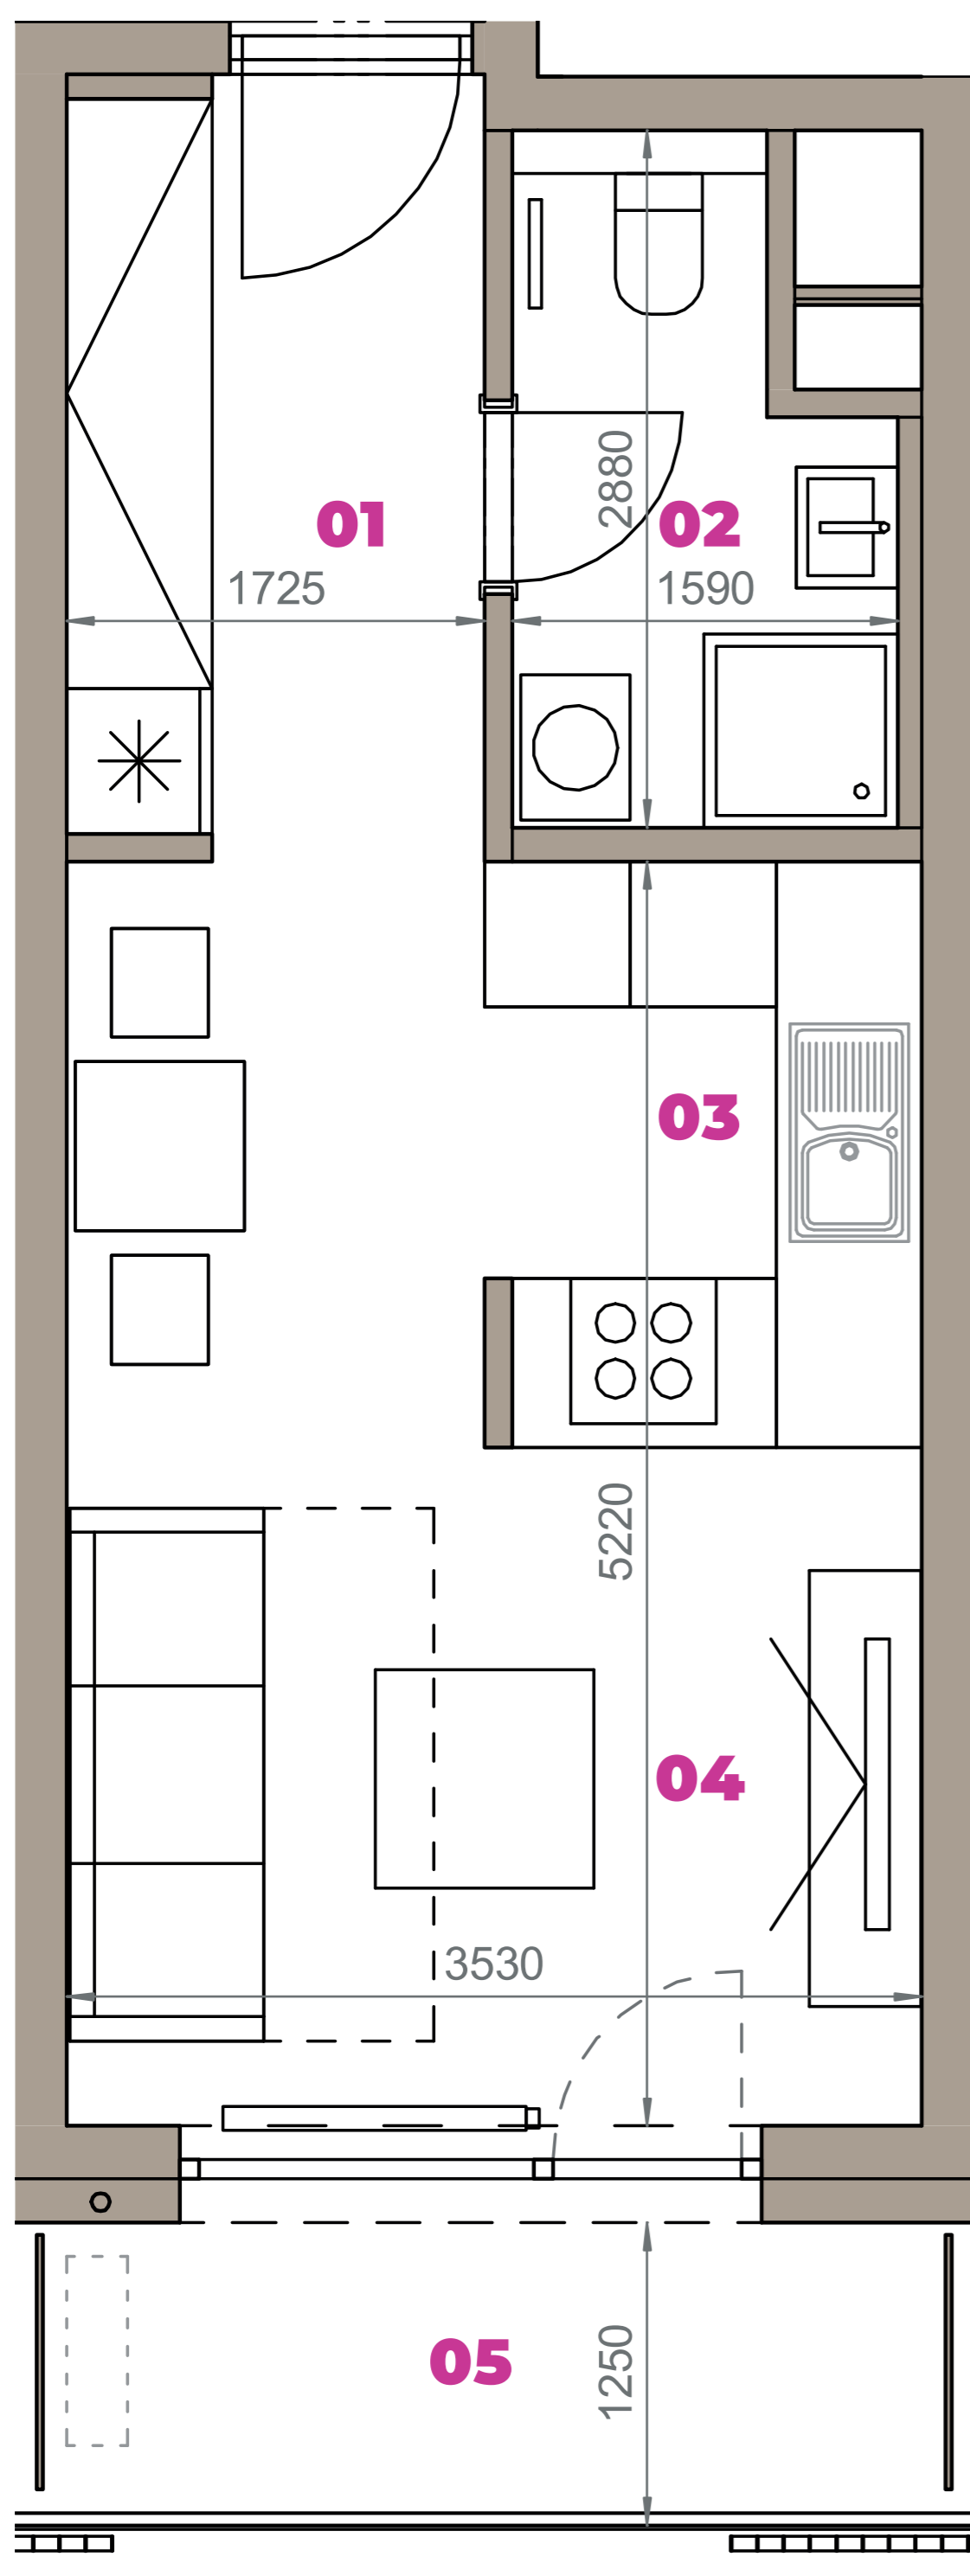

01	VSTUPNÁ HALA	5,48 m <sup>2</sup>
02	KÚPEĽŇA + WC	3,75 m <sup>2</sup>
03	KUCHYŇA	4,29 m <sup>2</sup>
04	OBÝVACIA IZBA	14,06 m <sup>2</sup>
05	BALKÓN	4,56 m <sup>2</sup>
K2-15	SKLAD	3,38 m <sup>2</sup>
<b>CELKOVÁ VÝMERA</b>		<b>35,52 m<sup>2</sup></b>



Uvedené rozmery sú predbežné a nemusia sa zhodovať s realizáciou. Riešenie zariadenia je ilustračné.

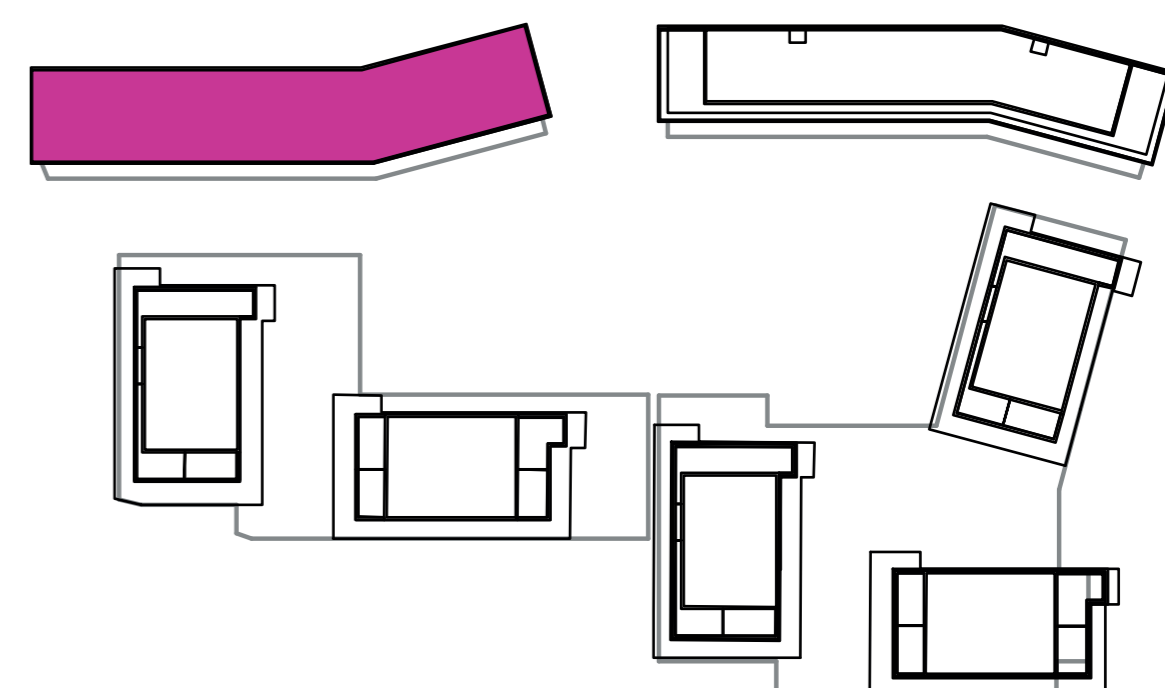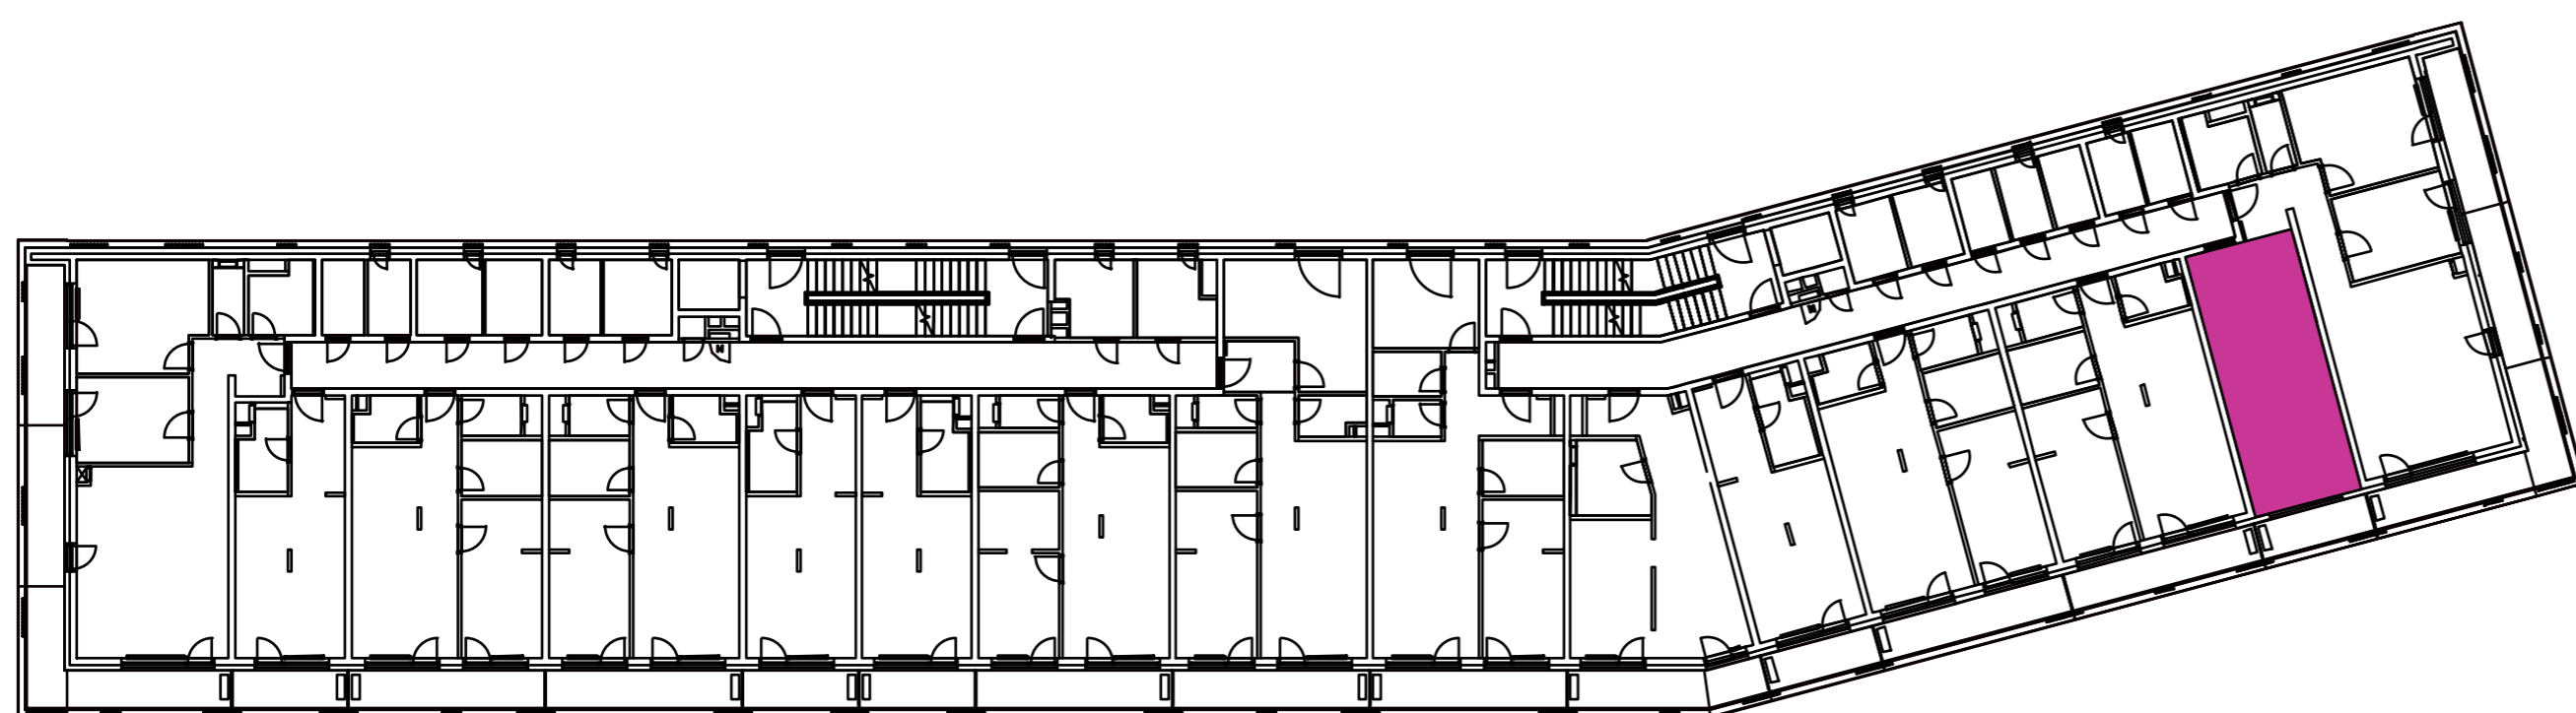

**CZ**  
SLOVAKIA

#### Developer

CZ Slovakia, a.s.  
Dvořákovo nábrežie 8/A  
811 02 Bratislava

#### Predajné miesto

Nový Ružinov – Budova Elisabeth  
Bajkalská 45/A  
821 05 Bratislava

#### Kontakt

predaj@novyruzinov.sk  
+421 903 720 060  
www.novyruzinov.sk