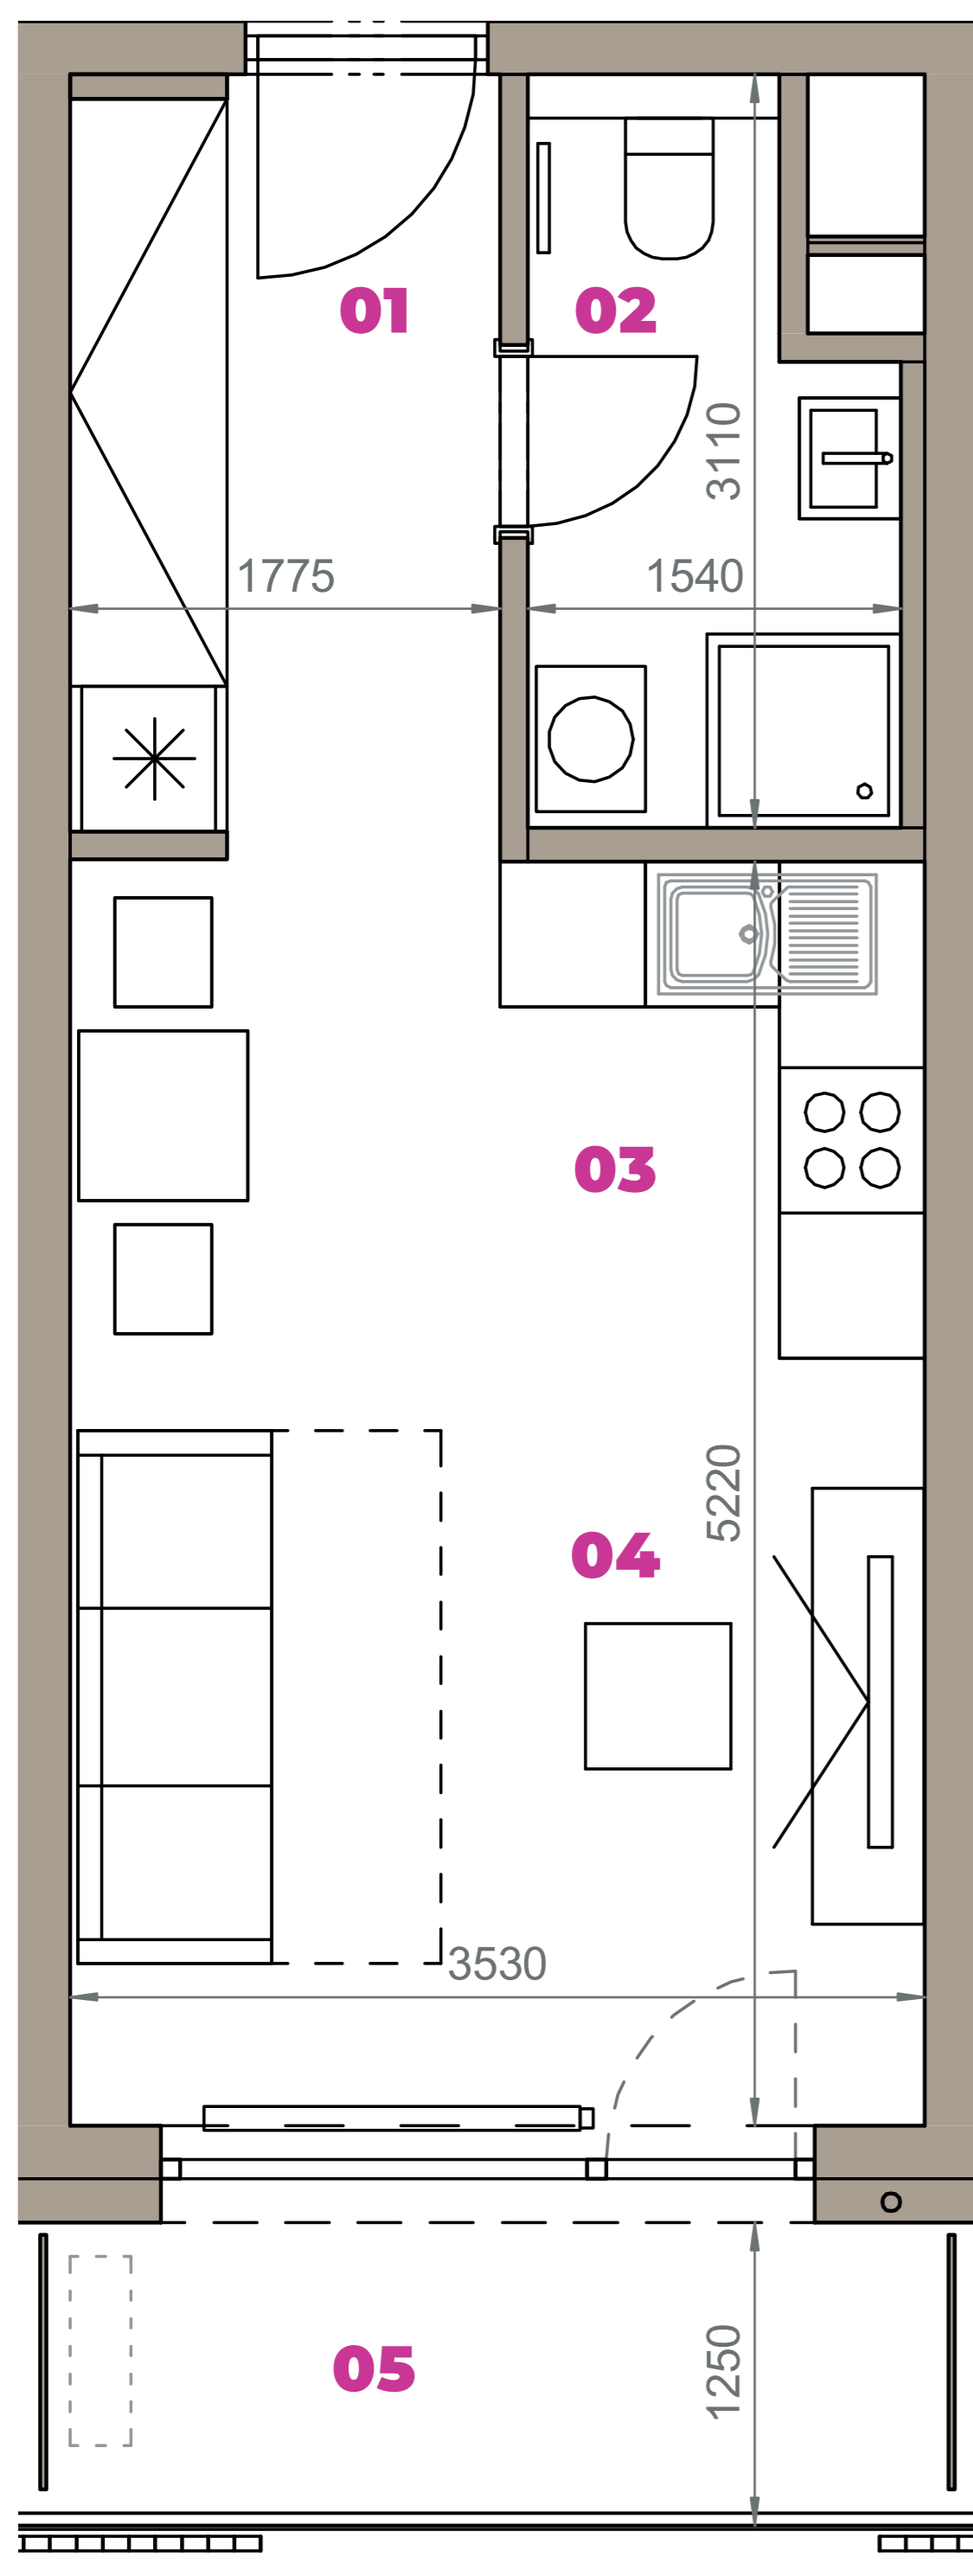


Označenie: **E1.5.6**
 Budova: **E1 - Angela**
 Podlažie: **5NP**
 Počet izieb: **1+kk**
 Výmera interiéru: **32,19 m²** (vrátane skladu)
 Výmera exteriéru: **4,56 m²**

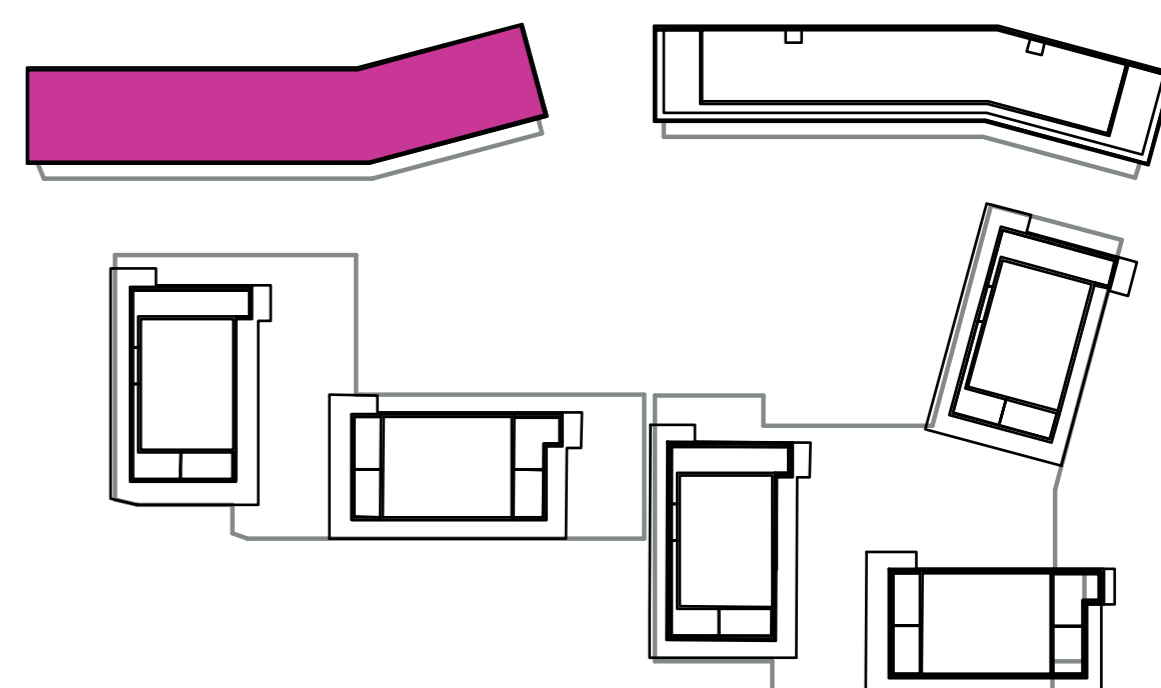
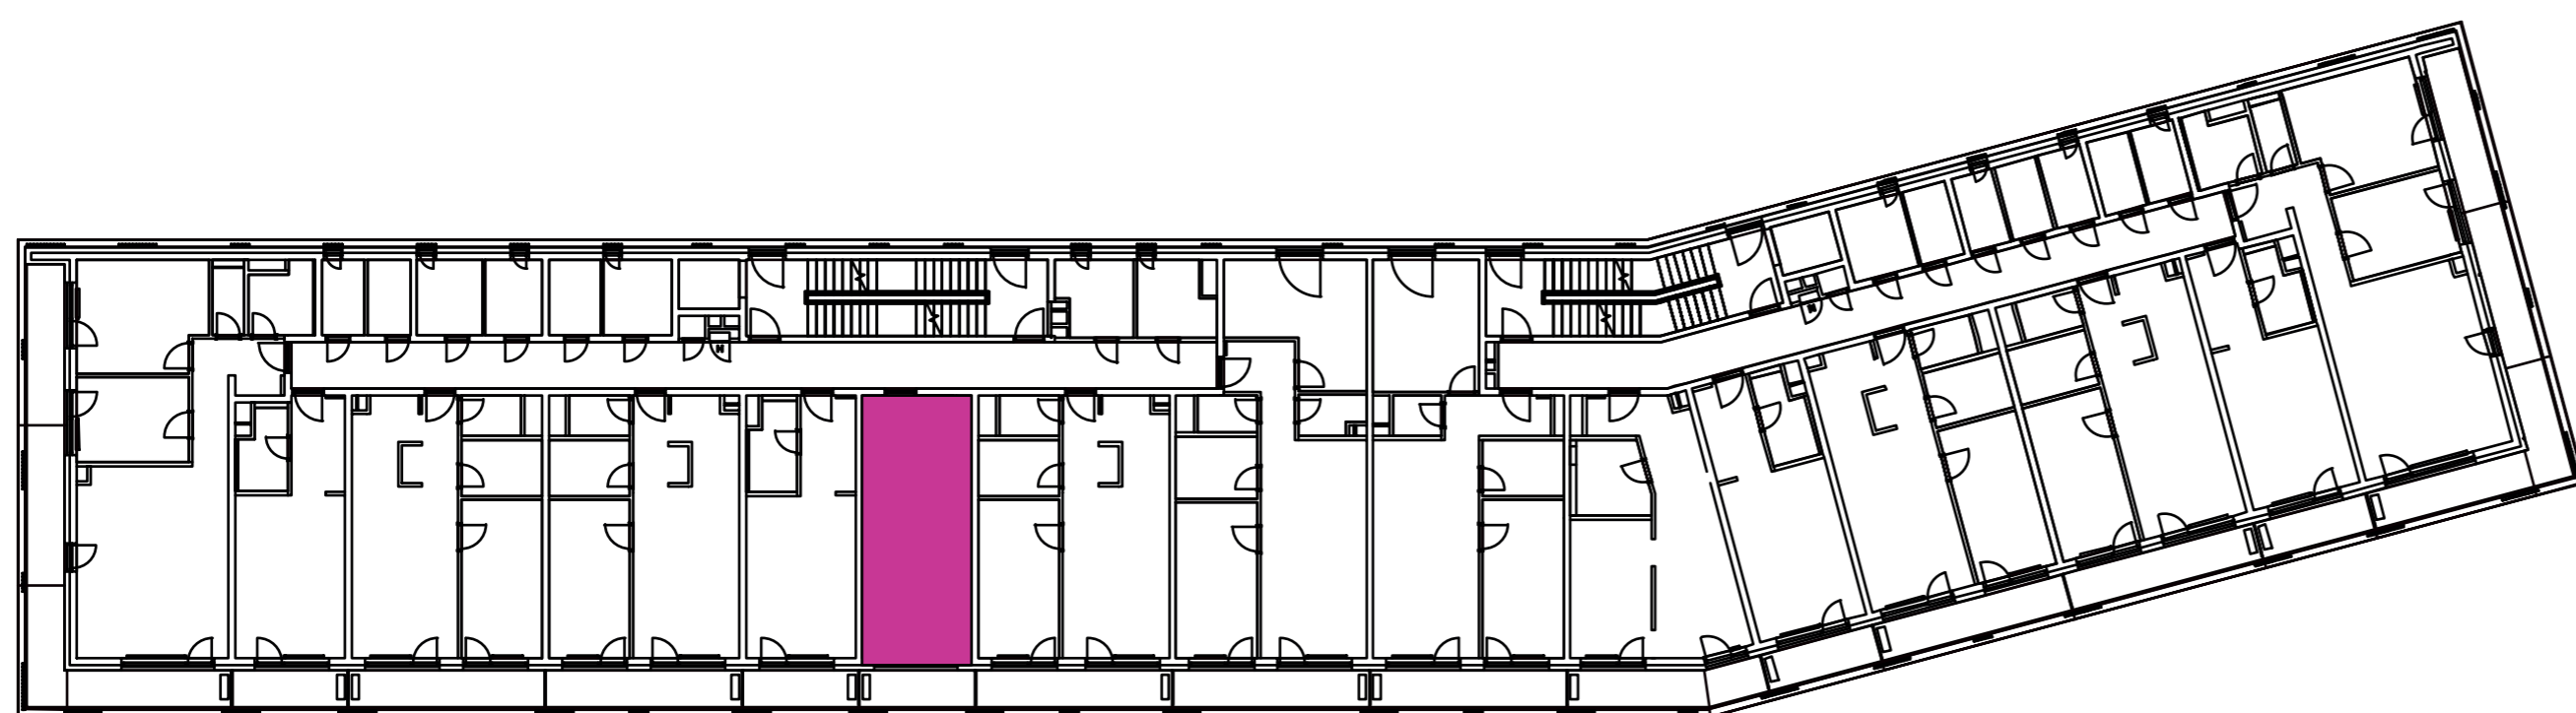

NOVÝ RUŽINOV
 Radost' žiť



| | | |
|-----------------------|---------------|----------------------------|
| 01 | VSTUPNÁ HALA | 5,62 m ² |
| 02 | KÚPEĽŇA + WC | 4,01 m ² |
| 03 | KUCHYŇA | 3,60 m ² |
| 04 | OBÝVACIA IZBA | 14,91 m ² |
| 05 | BALKÓN | 4,56 m ² |
| K5-05 | SKLAD | 4,05 m ² |
| CELKOVÁ VÝMERA | | 36,75 m² |



Uvedené rozmery sú predbežné a nemusia sa zhodovať s realizáciou. Riešenie zariadenia je ilustračné.



CZ
SLOVAKIA

Developer

CZ Slovakia, a.s.
 Dvořákovo nábrežie 8/A
 811 02 Bratislava

Predajné miesto

Nový Ružinov – Budova Elisabeth
 Bajkalská 45/A
 821 05 Bratislava

Kontakt

predaj@novyruzinov.sk
 +421 903 720 060
 www.novyruzinov.sk