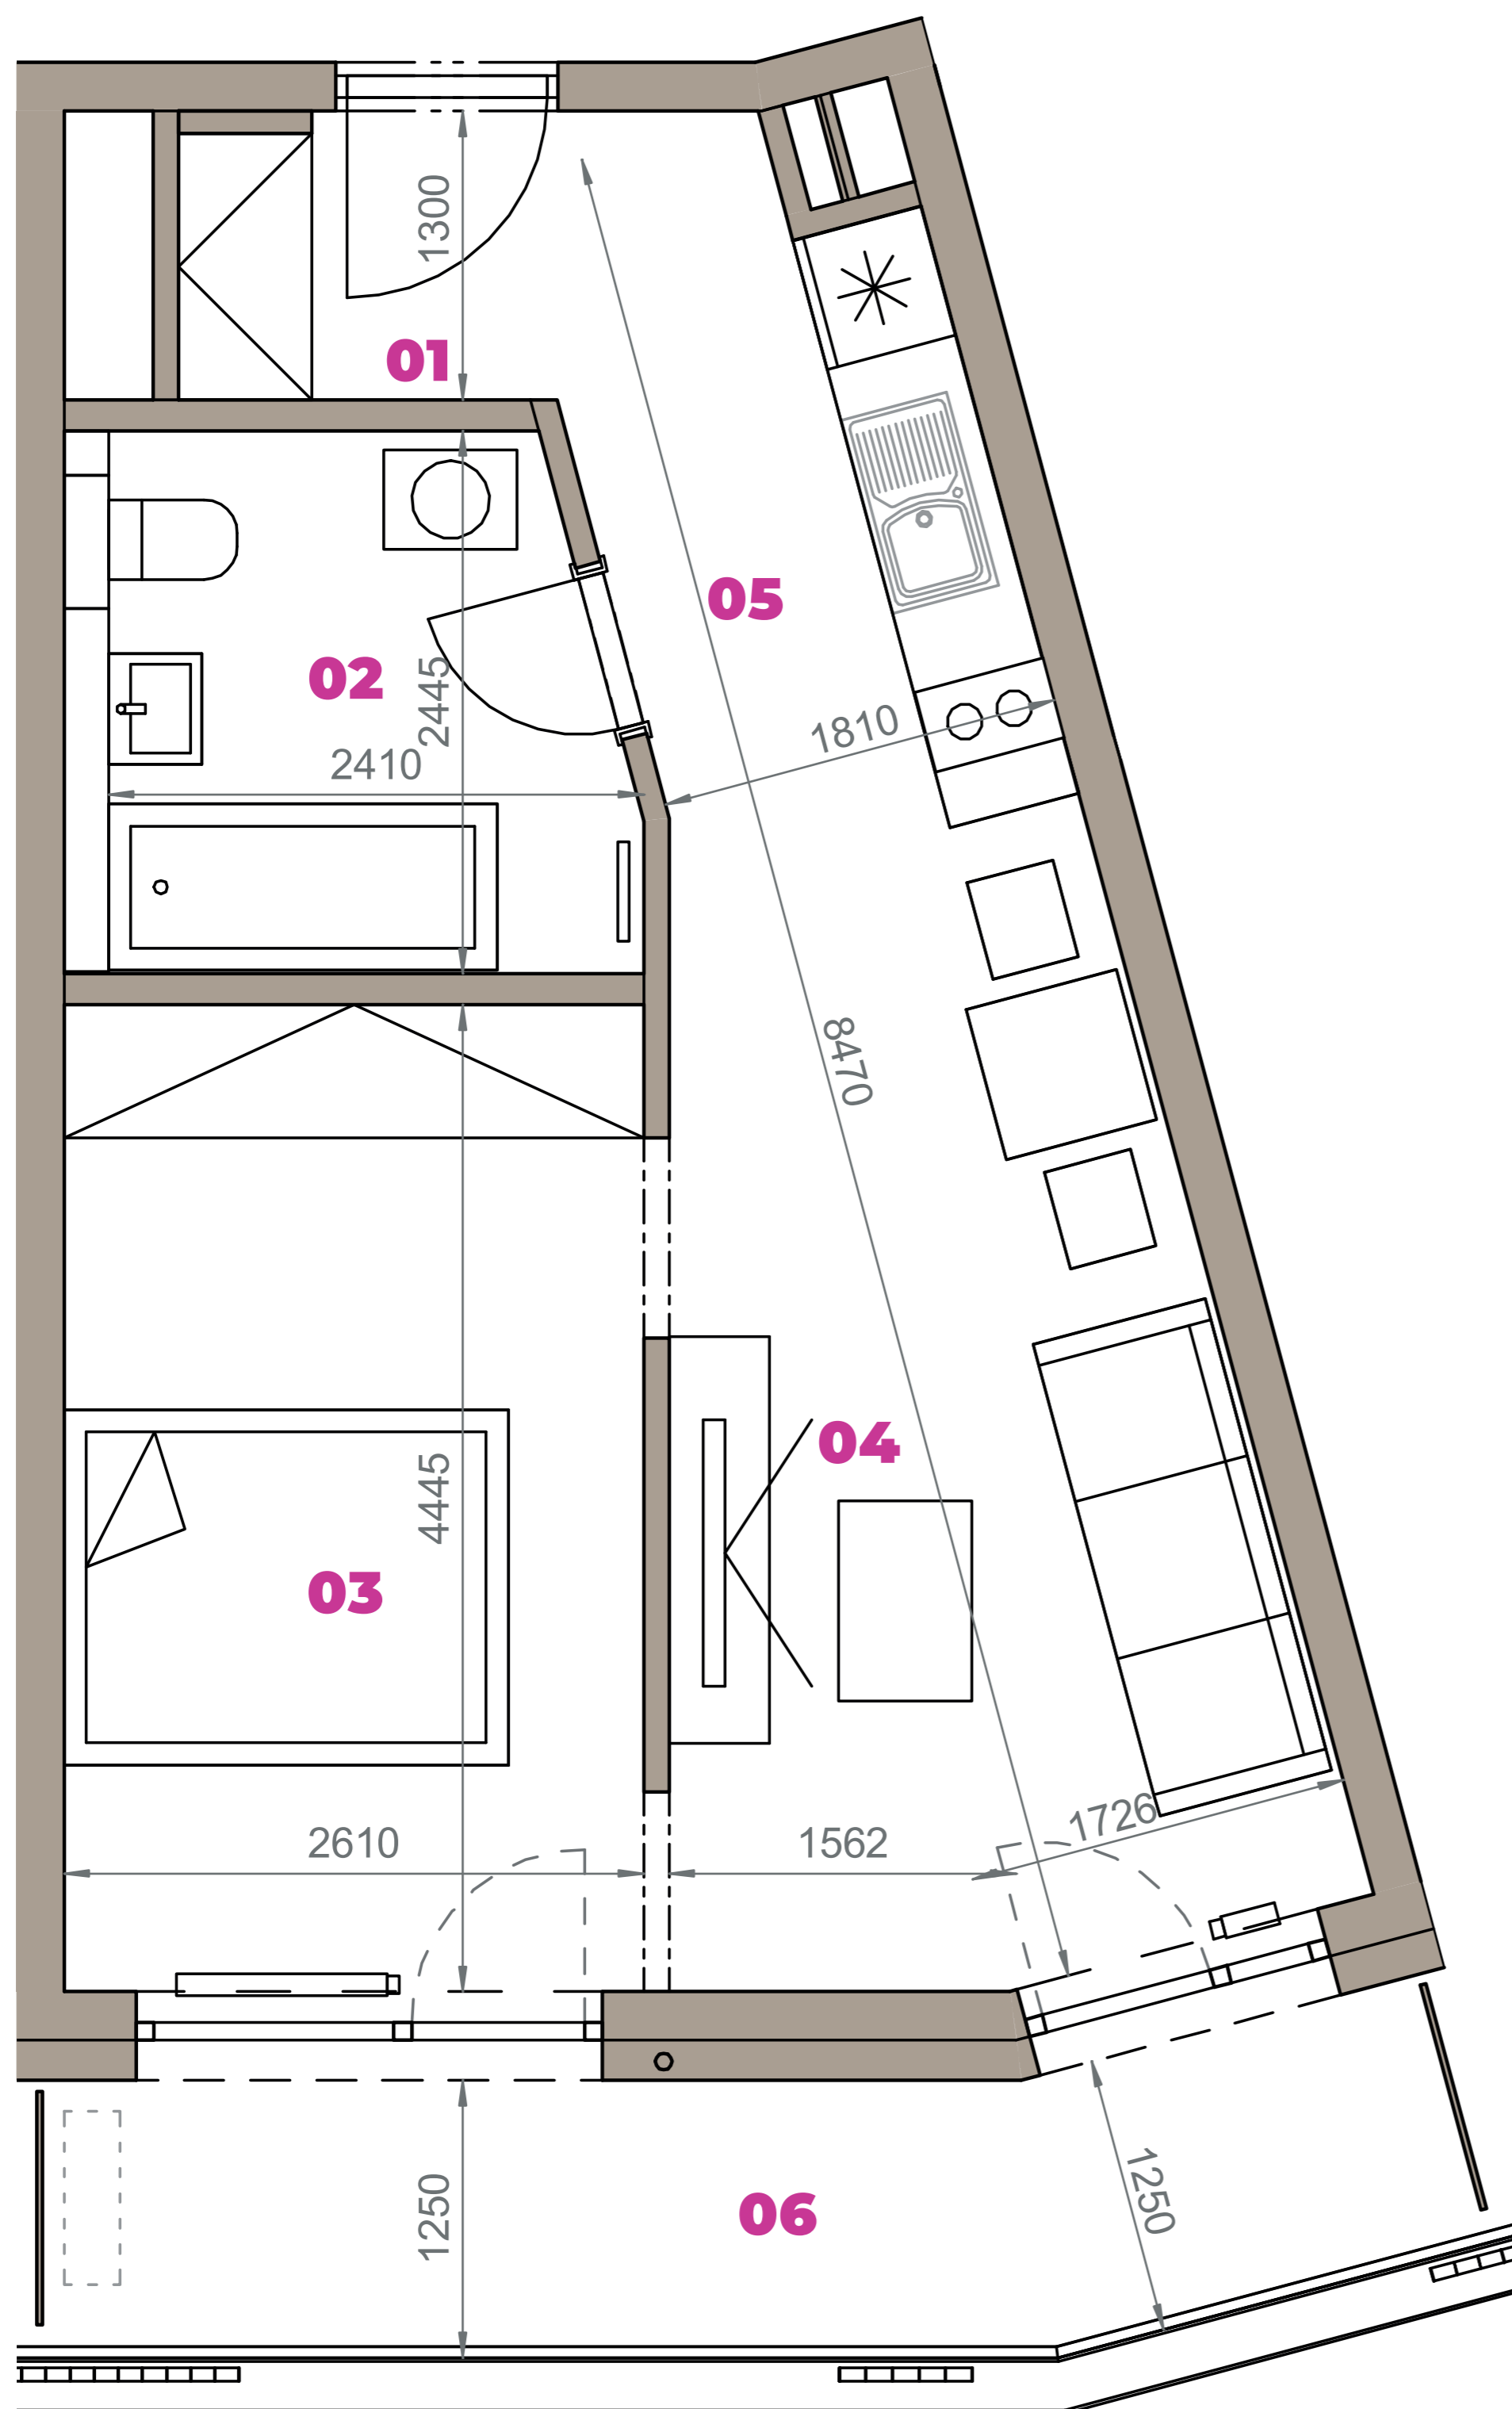


Označenie: **E1.5.10**
 Budova: **E1 - Angela**
 Podlažie: **5NP**
 Počet izieb: **1,5+kk**
 Výmera interiéru: **41,90 m²** (vrátane skladu)
 Výmera exteriéru: **7,86 m²**

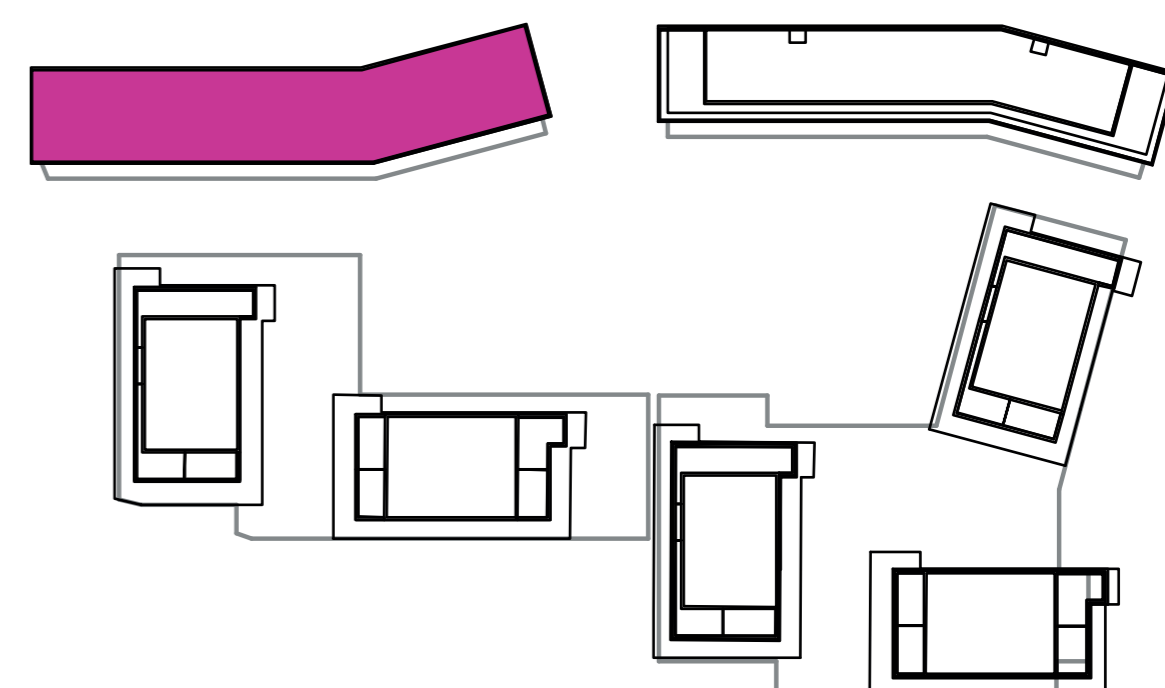
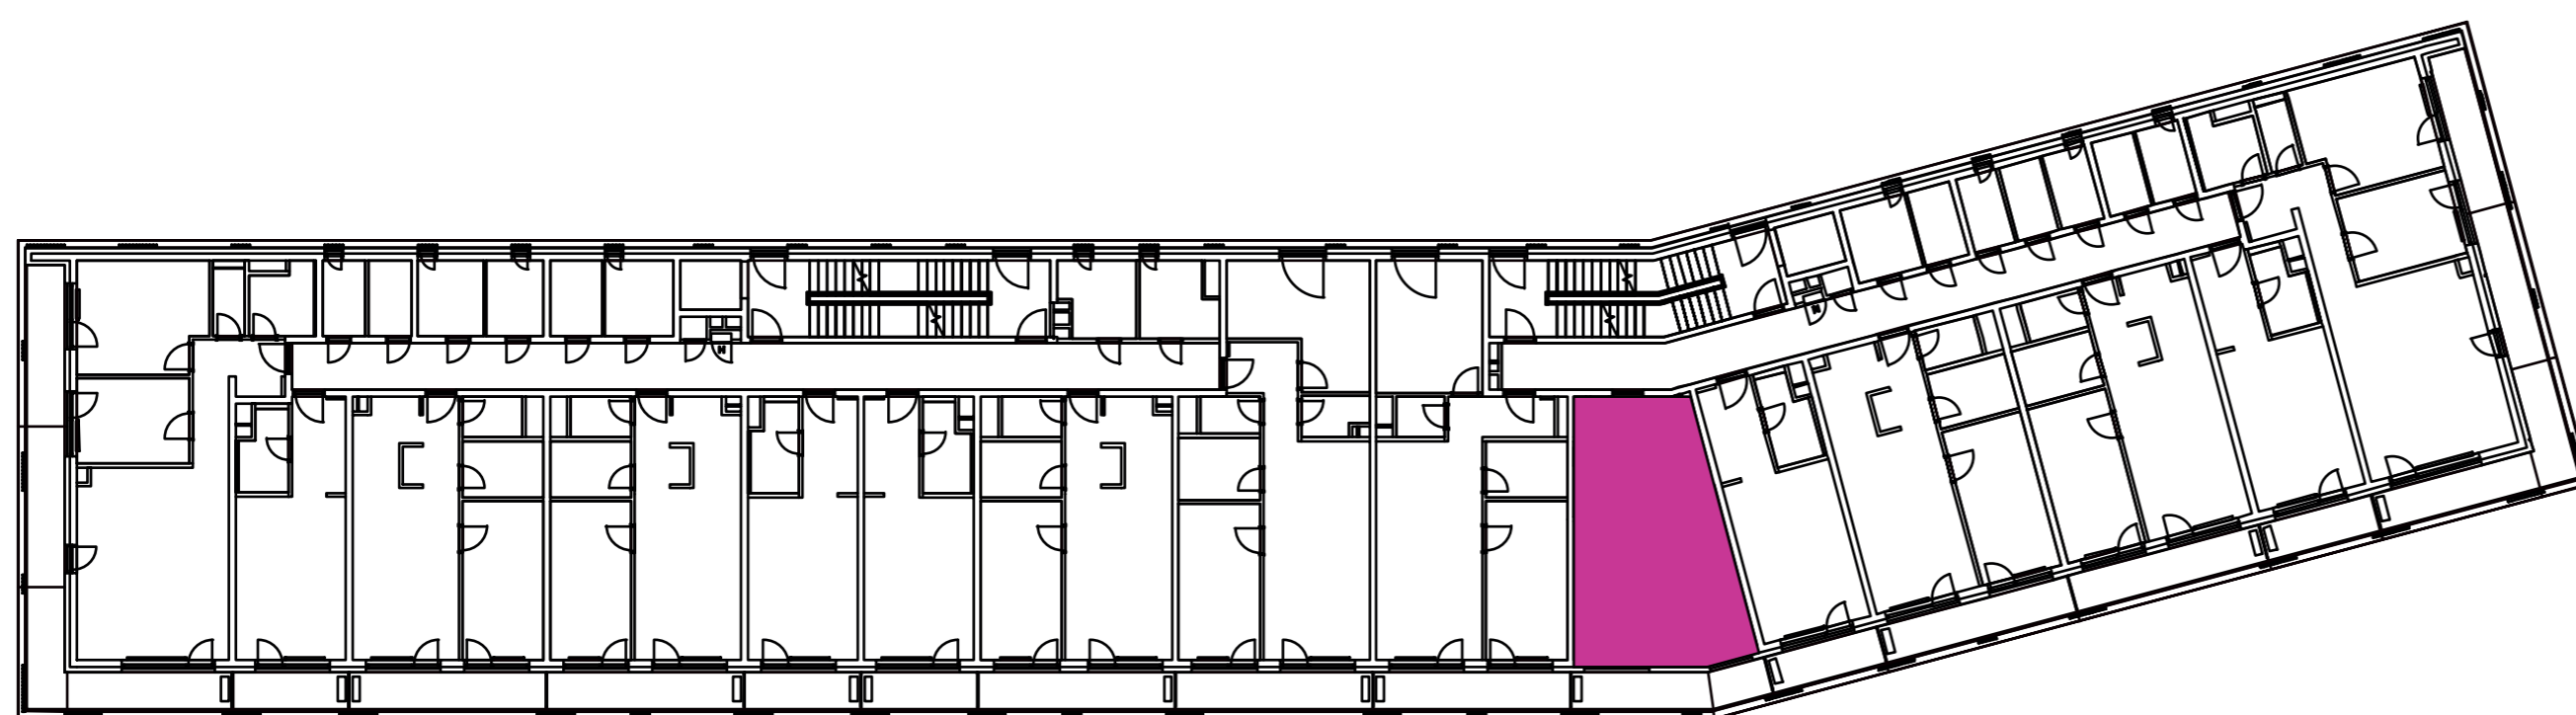

NOVÝ RUŽINOV
 Radost' žiť



01	VSTUPNÁ HALA	2,23 m ²
02	KÚPEĽŇA + WC	5,97 m ²
03	SPACÍ KÚT	11,60 m ²
04	OBÝVACIA IZBA	10,28 m ²
05	KUCHYŇA	8,39 m ²
06	BALKÓN	7,86 m ²
K5-10	SKLAD	3,43 m ²
CELKOVÁ VÝMERA		49,76 m²



Uvedené rozmery sú predbežné a nemusia sa zhodovať s realizáciou. Riešenie zariadenia je ilustračné.



CZ
SLOVAKIA

Developer

CZ Slovakia, a.s.
 Dvořákovo nábrežie 8/A
 811 02 Bratislava

Predajné miesto

Nový Ružinov – Budova Elisabeth
 Bajkalská 45/A
 821 05 Bratislava

Kontakt

predaj@novyruzinov.sk
 +421 903 720 060
 www.novyruzinov.sk