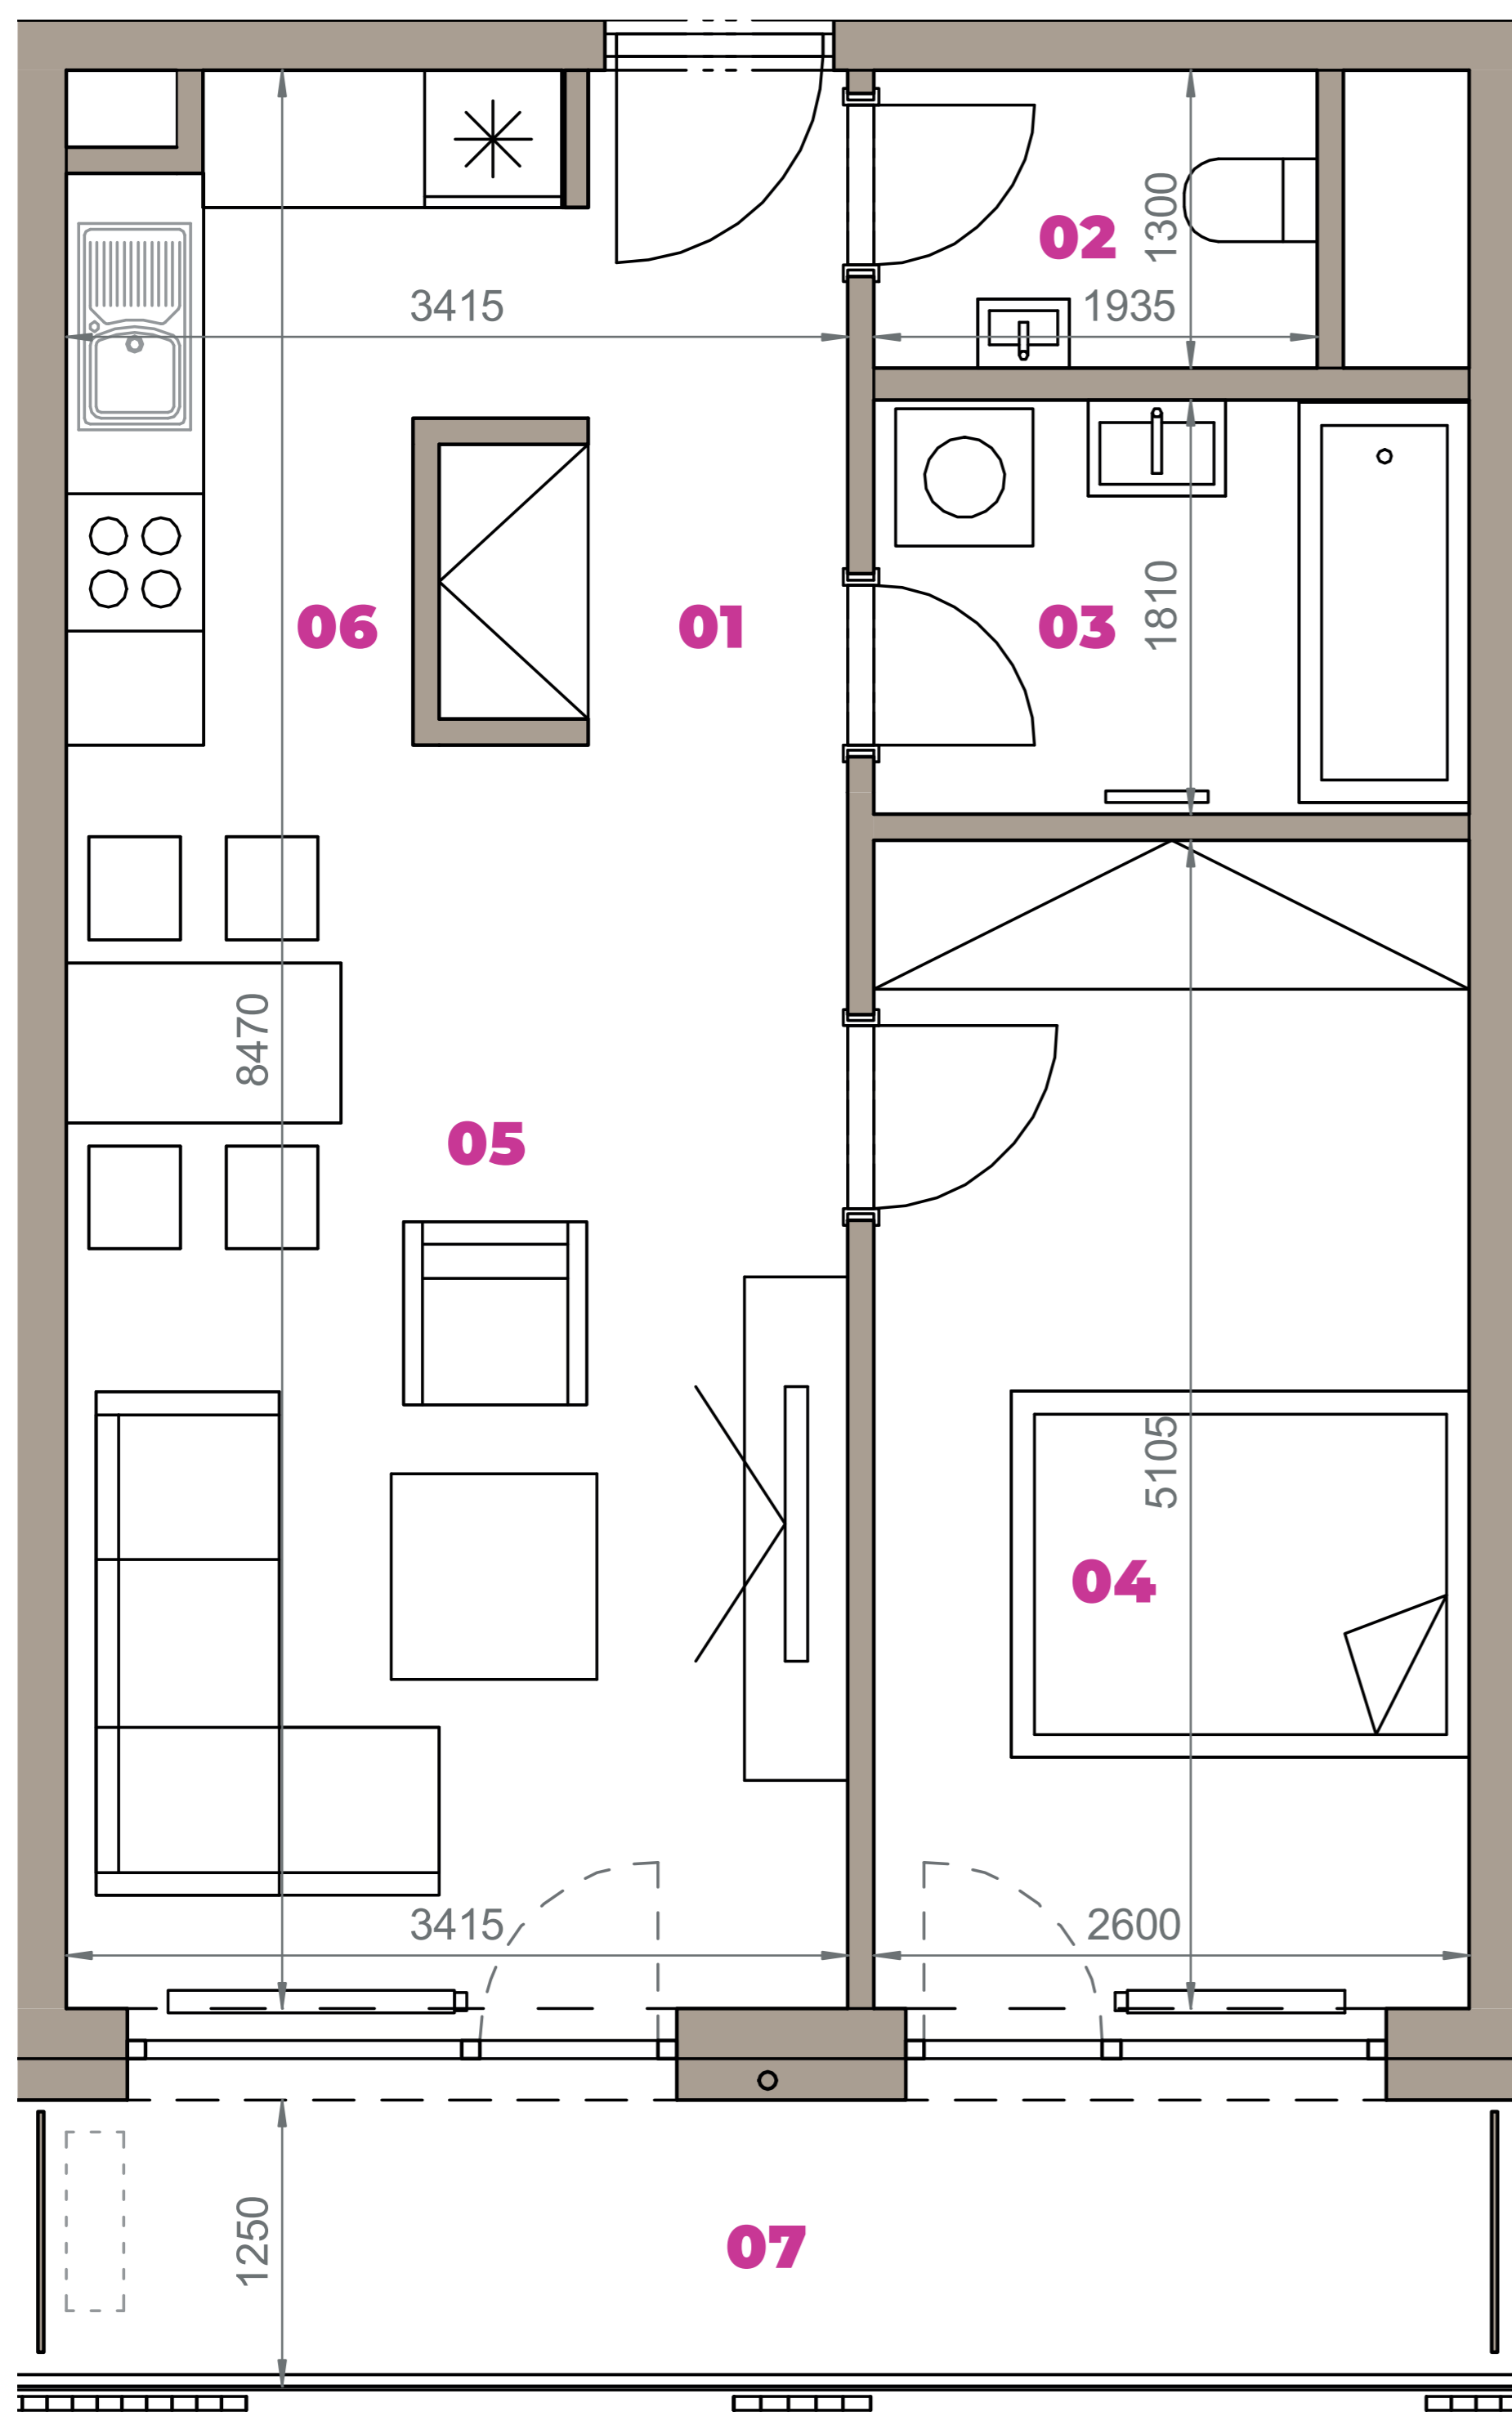


Označenie: **E1.5.12**
 Budova: **E1 - Angela**
 Podlažie: **5NP**
 Počet izieb: **2+kk**
 Výmera interiéru: **51,91 m²** (vrátane skladu)
 Výmera exteriéru: **7,75 m²**

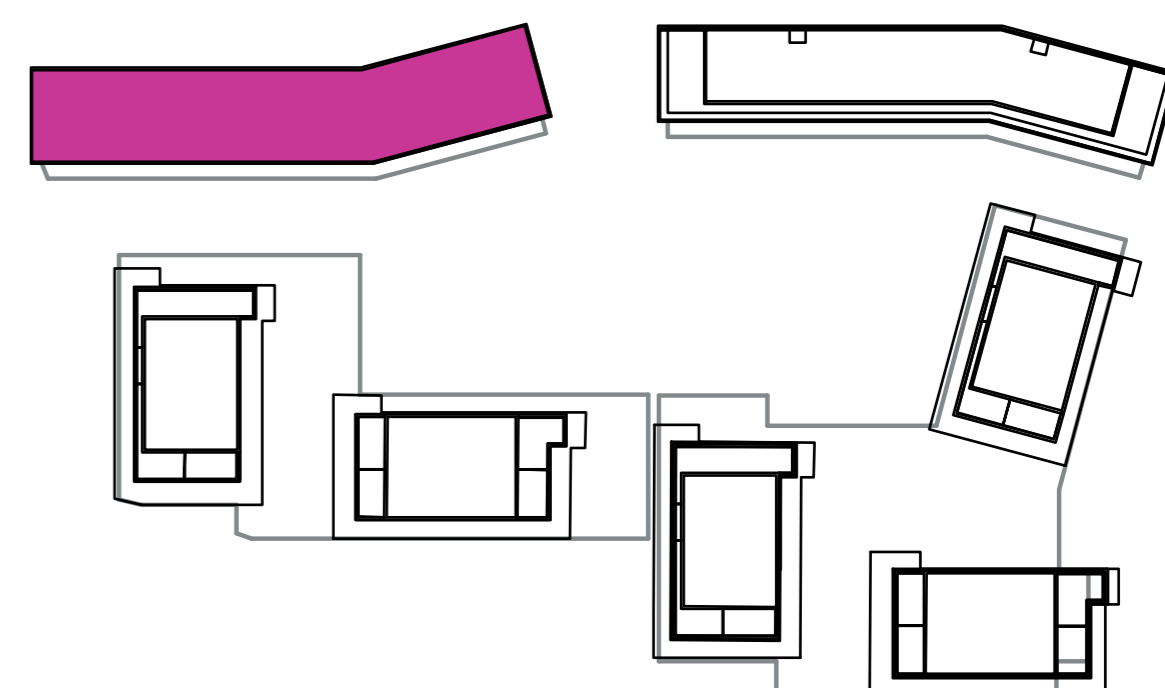
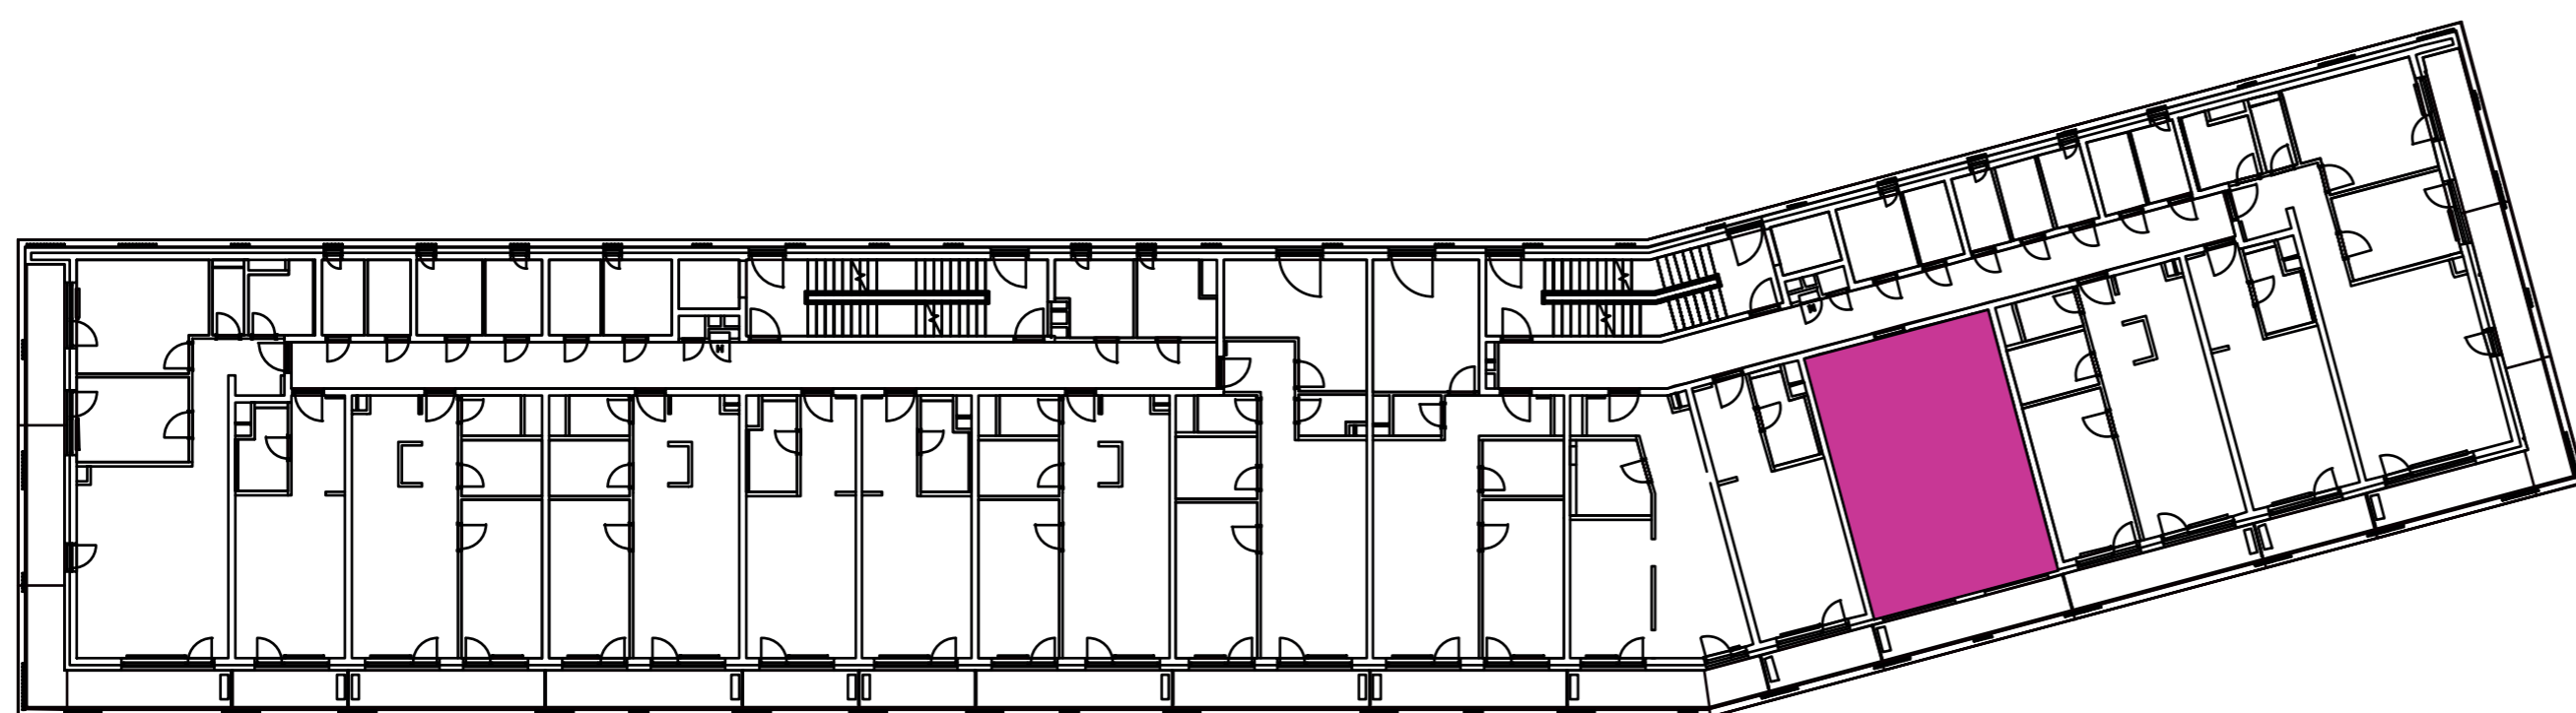

NOVÝ RUŽINOV
 Radosť žiť



01	VSTUPNÁ HALA	4,13 m ²
02	WC	2,52 m ²
03	KÚPEĽŇA	4,71 m ²
04	IZBA	13,28 m ²
05	OBÝVACIA IZBA	18,70 m ²
06	KUCHYŇA	5,29 m ²
07	BALKÓN	7,75 m ²
K5-12	SKLAD	3,28 m ²
CELKOVÁ VÝMERA		59,66 m²



Uvedené rozmery sú predbežné a nemusia sa zhodovať s realizáciou. Riešenie zariadenia je ilustračné.



CZ
SLOVAKIA

Developer

CZ Slovakia, a.s.
 Dvořákovo nábrežie 8/A
 811 02 Bratislava

Predajné miesto

Nový Ružinov – Budova Elisabeth
 Bajkalská 45/A
 821 05 Bratislava

Kontakt

predaj@novyruzinov.sk
 +421 903 720 060
 www.novyruzinov.sk