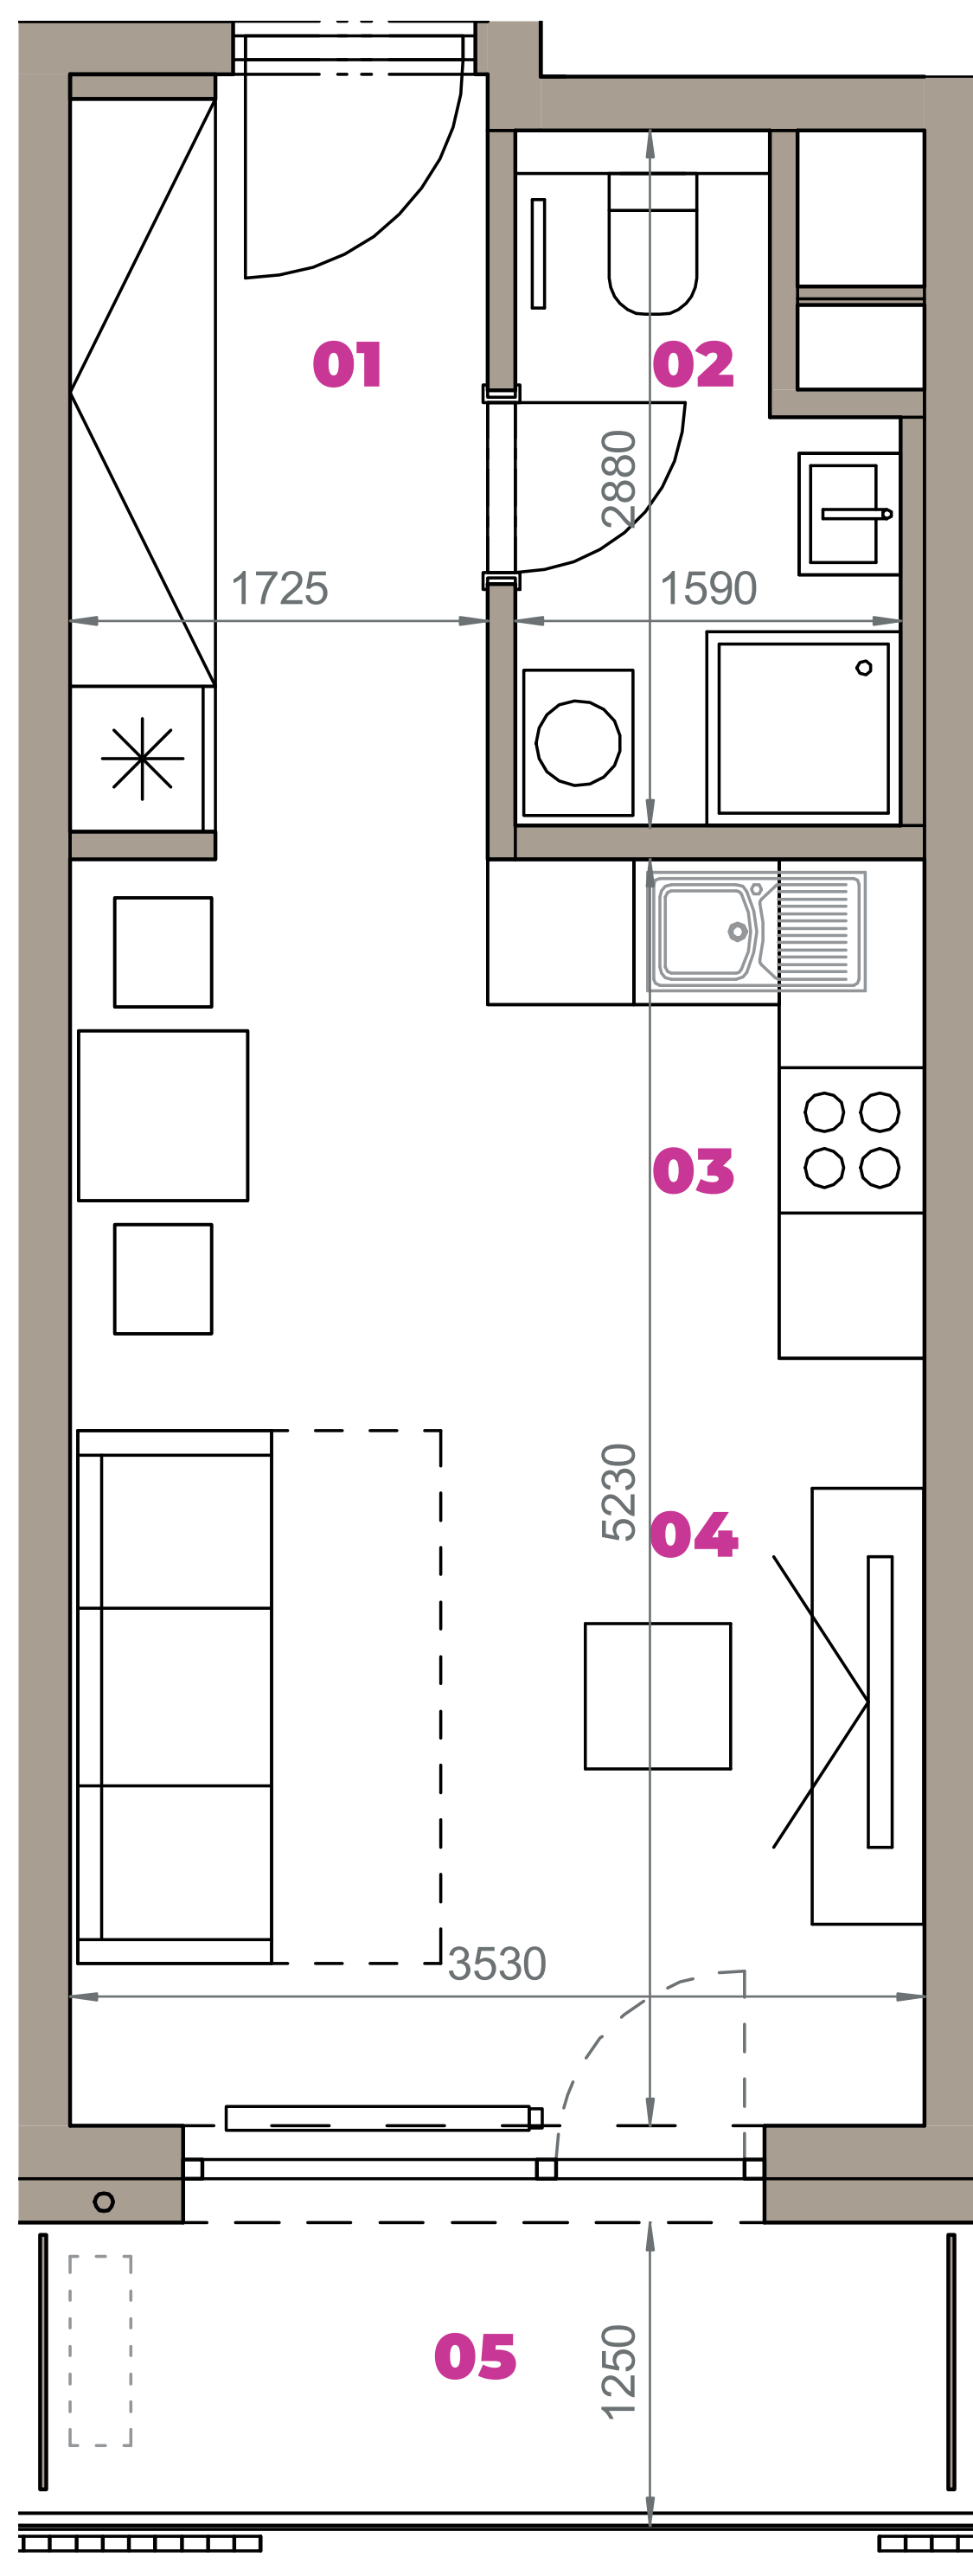


Označenie: **E1.5.14**
 Budova: **E1 - Angela**
 Podlažie: **5NP**
 Počet izieb: **1+kk**
 Výmera interiéru: **31,04 m²** (vrátane skladu)
 Výmera exteriéru: **4,56 m²**

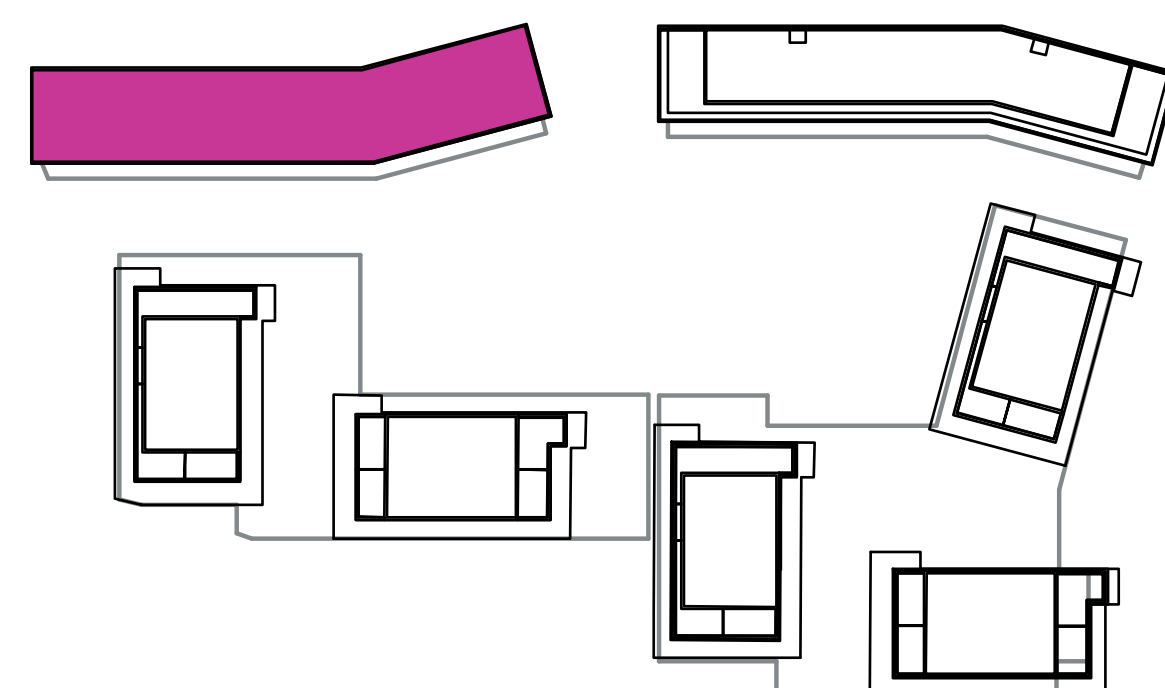
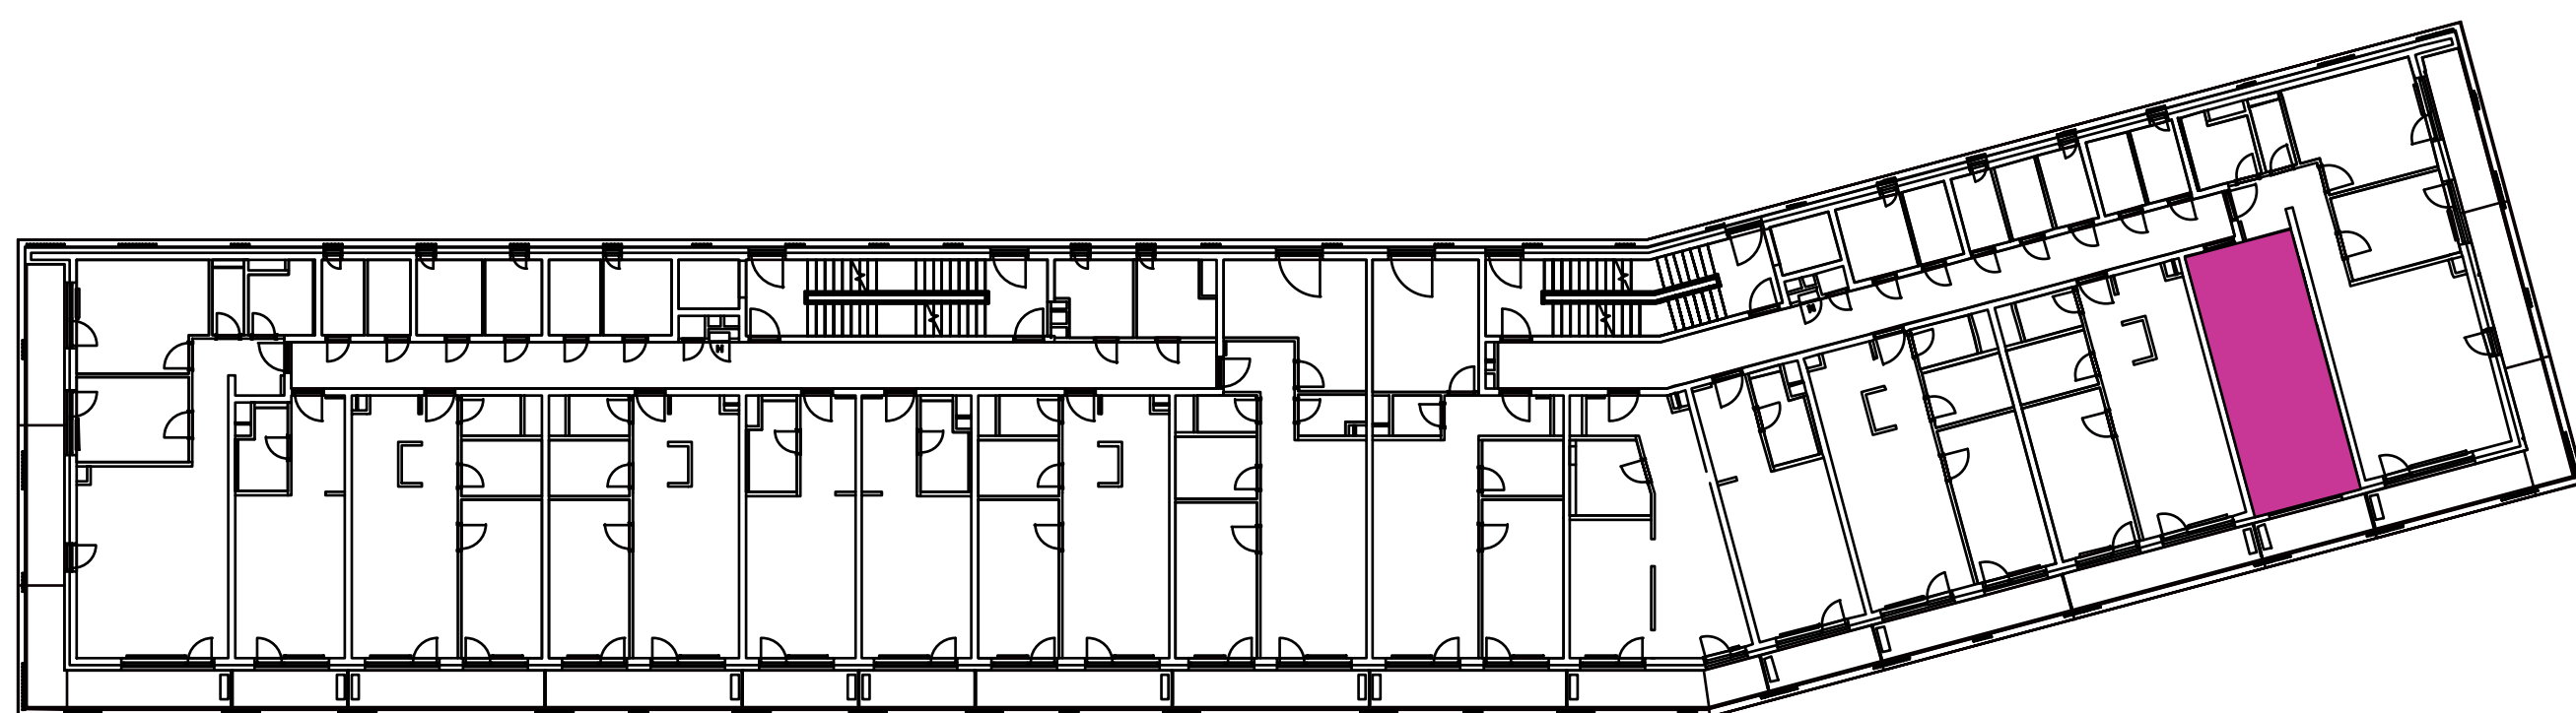

NOVÝ RUŽINOV
 Radost' žiť



01	VSTUPNÁ HALA	5,52 m ²
02	KÚPEĽŇA + WC	3,73 m ²
03	KUCHYŇA	3,72 m ²
04	OBÝVACIA IZBA	14,74 m ²
05	BALKÓN	4,56 m ²
K5-14	SKLAD	3,33 m ²
CELKOVÁ VÝMERA		35,60 m²



Uvedené rozmery sú predbežné a nemusia sa zhodovať s realizáciou. Riešenie zariadenia je ilustračné.



CZ
SLOVAKIA

Developer

CZ Slovakia, a.s.
 Dvořákovo nábrežie 8/A
 811 02 Bratislava

Predajné miesto

Nový Ružinov – Budova Elisabeth
 Bajkalská 45/A
 821 05 Bratislava

Kontakt

predaj@novyruzinov.sk
 +421 903 720 060
 www.novyruzinov.sk