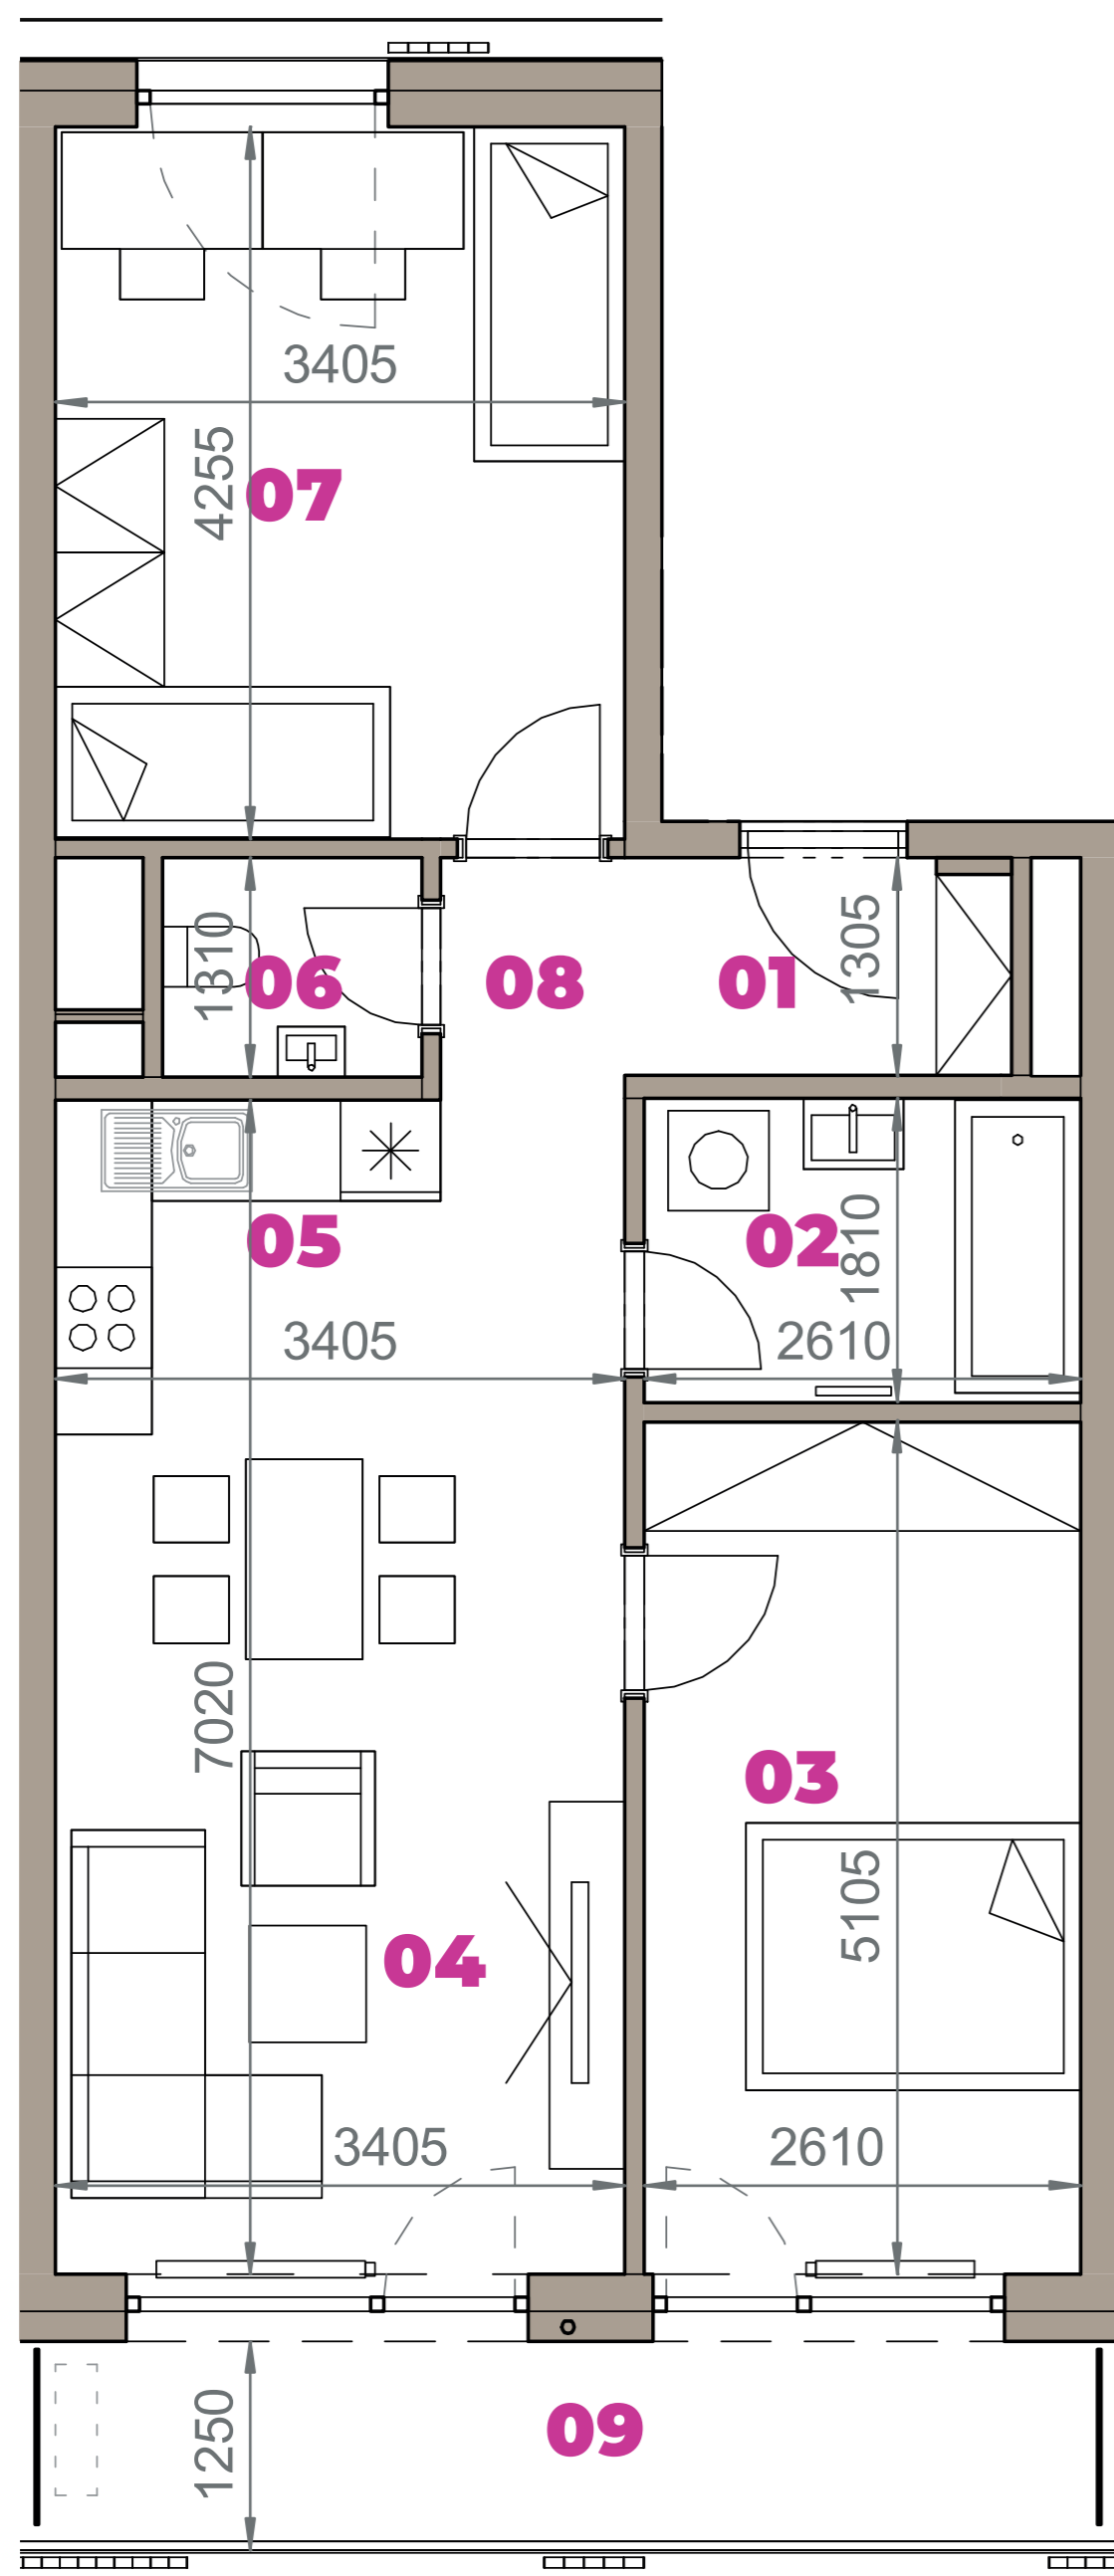


Označenie: **E1.6.9**
 Budova: **E1 - Angela**
 Podlažie: **6NP**
 Počet izieb: **3+kk**
 Výmera interiéru: **67,42 m²** (vrátane skladu)
 Výmera exteriéru: **7,73 m²**

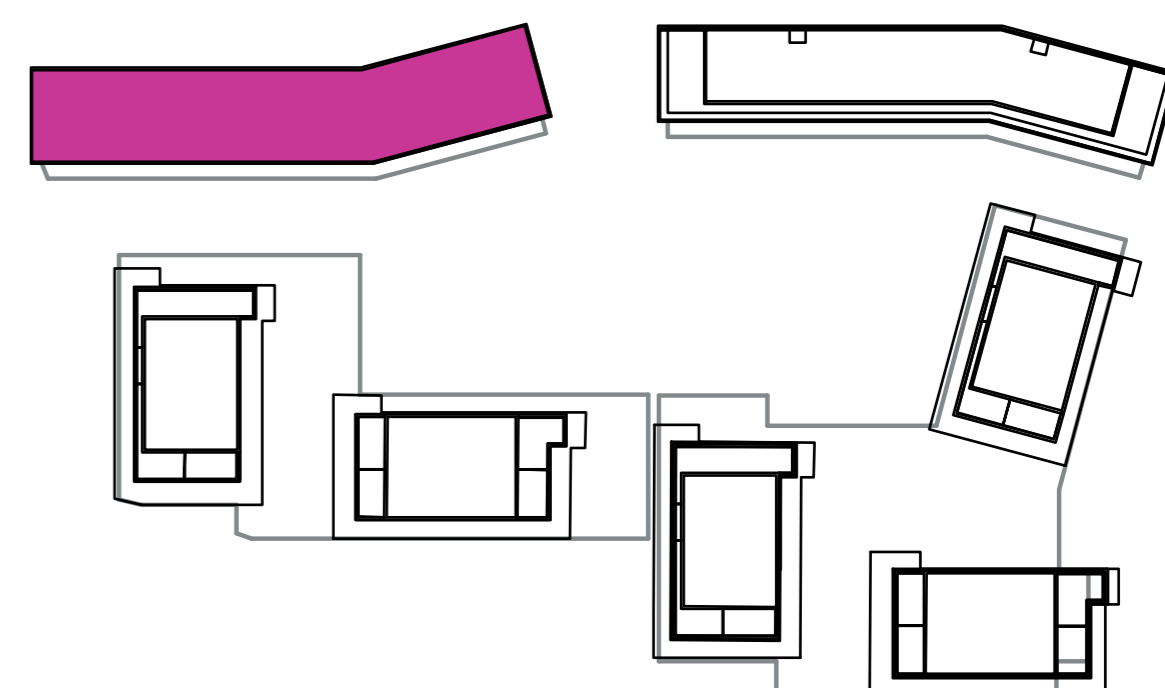
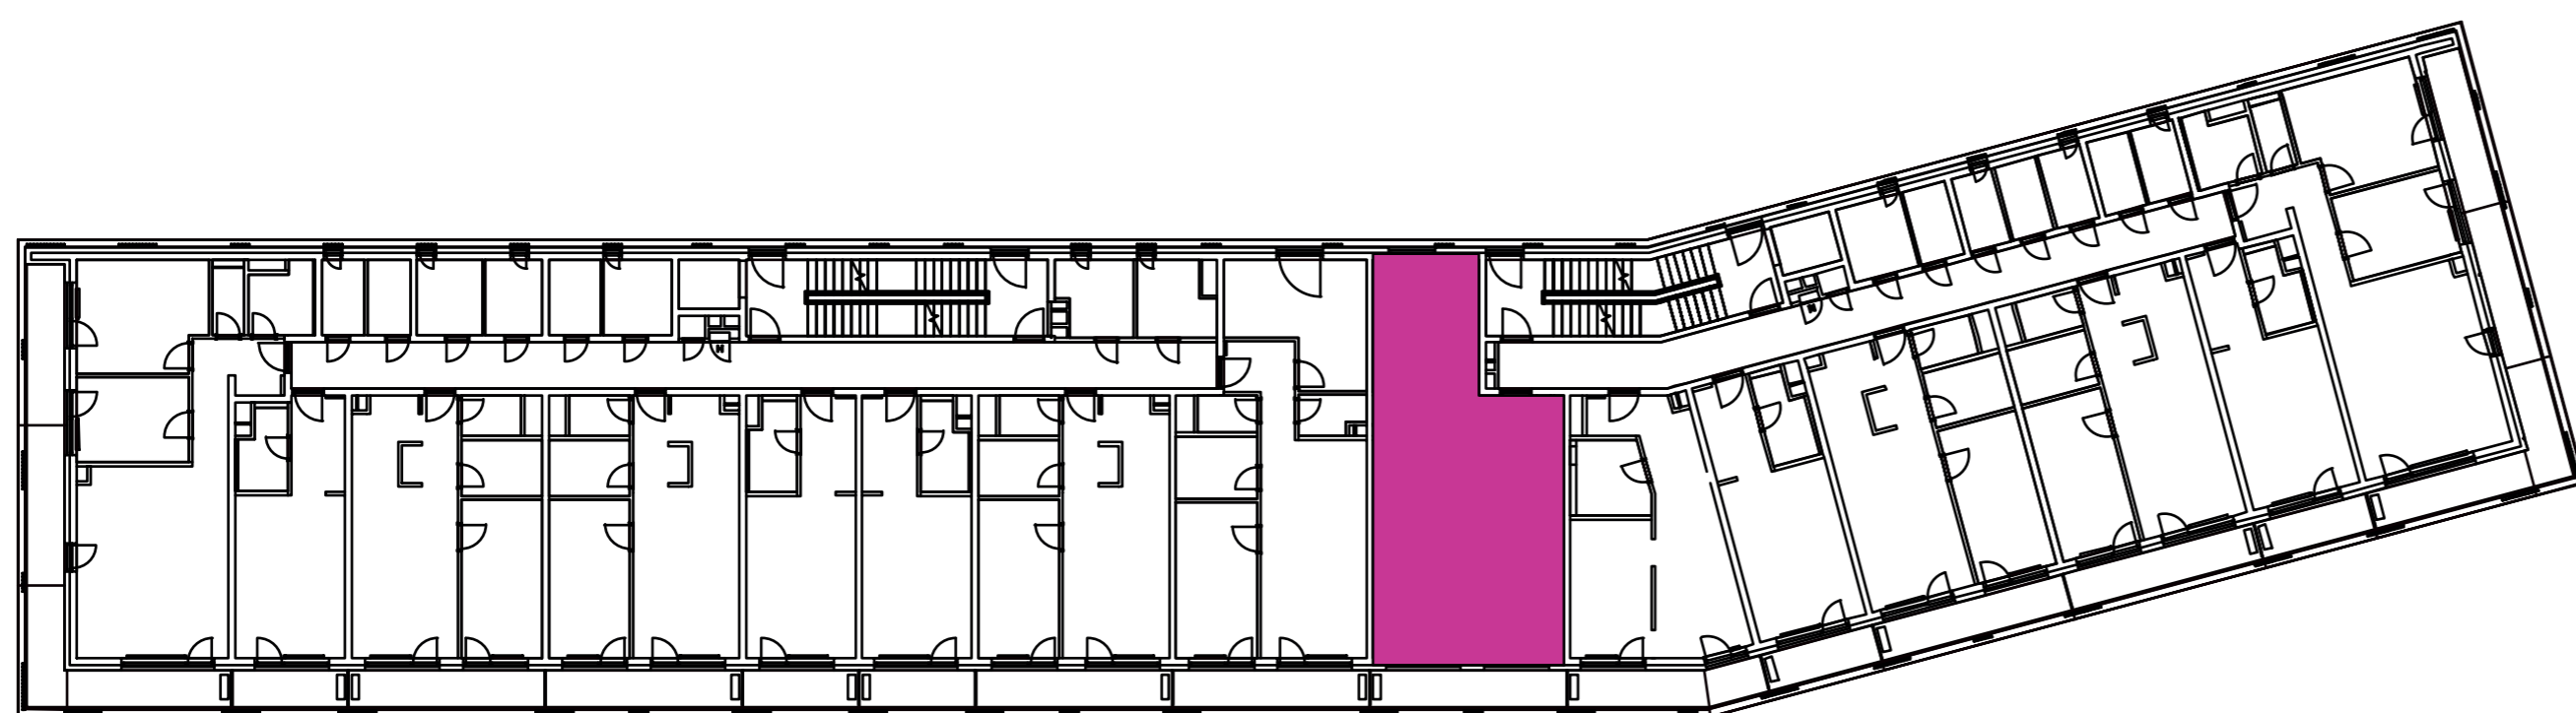

NOVÝ RUŽINOV
 Radost' žiť



01	VSTUPNÁ HALA	3,00 m ²
02	KÚPEĽŇA	4,75 m ²
03	IZBA	13,30 m ²
04	OBÝVACIA IZBA	17,09 m ²
05	KUCHYŇA	4,61 m ²
06	WC	2,03 m ²
07	IZBA	14,49 m ²
08	CHODBA	3,80 m ²
09	BALKÓN	7,73 m ²
K6-09	SKLAD	4,35 m ²
CELKOVÁ VÝMERA		75,15 m²



Uvedené rozmery sú predbežné a nemusia sa zhodovať s realizáciou. Riešenie zariadenia je ilustračné.



CZ
SLOVAKIA

Developer

CZ Slovakia, a.s.
 Dvořákovo nábrežie 8/A
 811 02 Bratislava

Predajné miesto

Nový Ružinov – Budova Elisabeth
 Bajkalská 45/A
 821 05 Bratislava

Kontakt

predaj@novyruzinov.sk
 +421 903 720 060
 www.novyruzinov.sk