


Označenie: **E1.6.10**
Budova: **E1 - Angela**
Podlažie: **6NP**
Počet izieb: **1,5+kk**
Výmera interiéru: **42,72 m²** (vrátane skladu)
Výmera exteriéru: **7,88 m²**





NOVÝ RUŽINOV
Radost' žiť

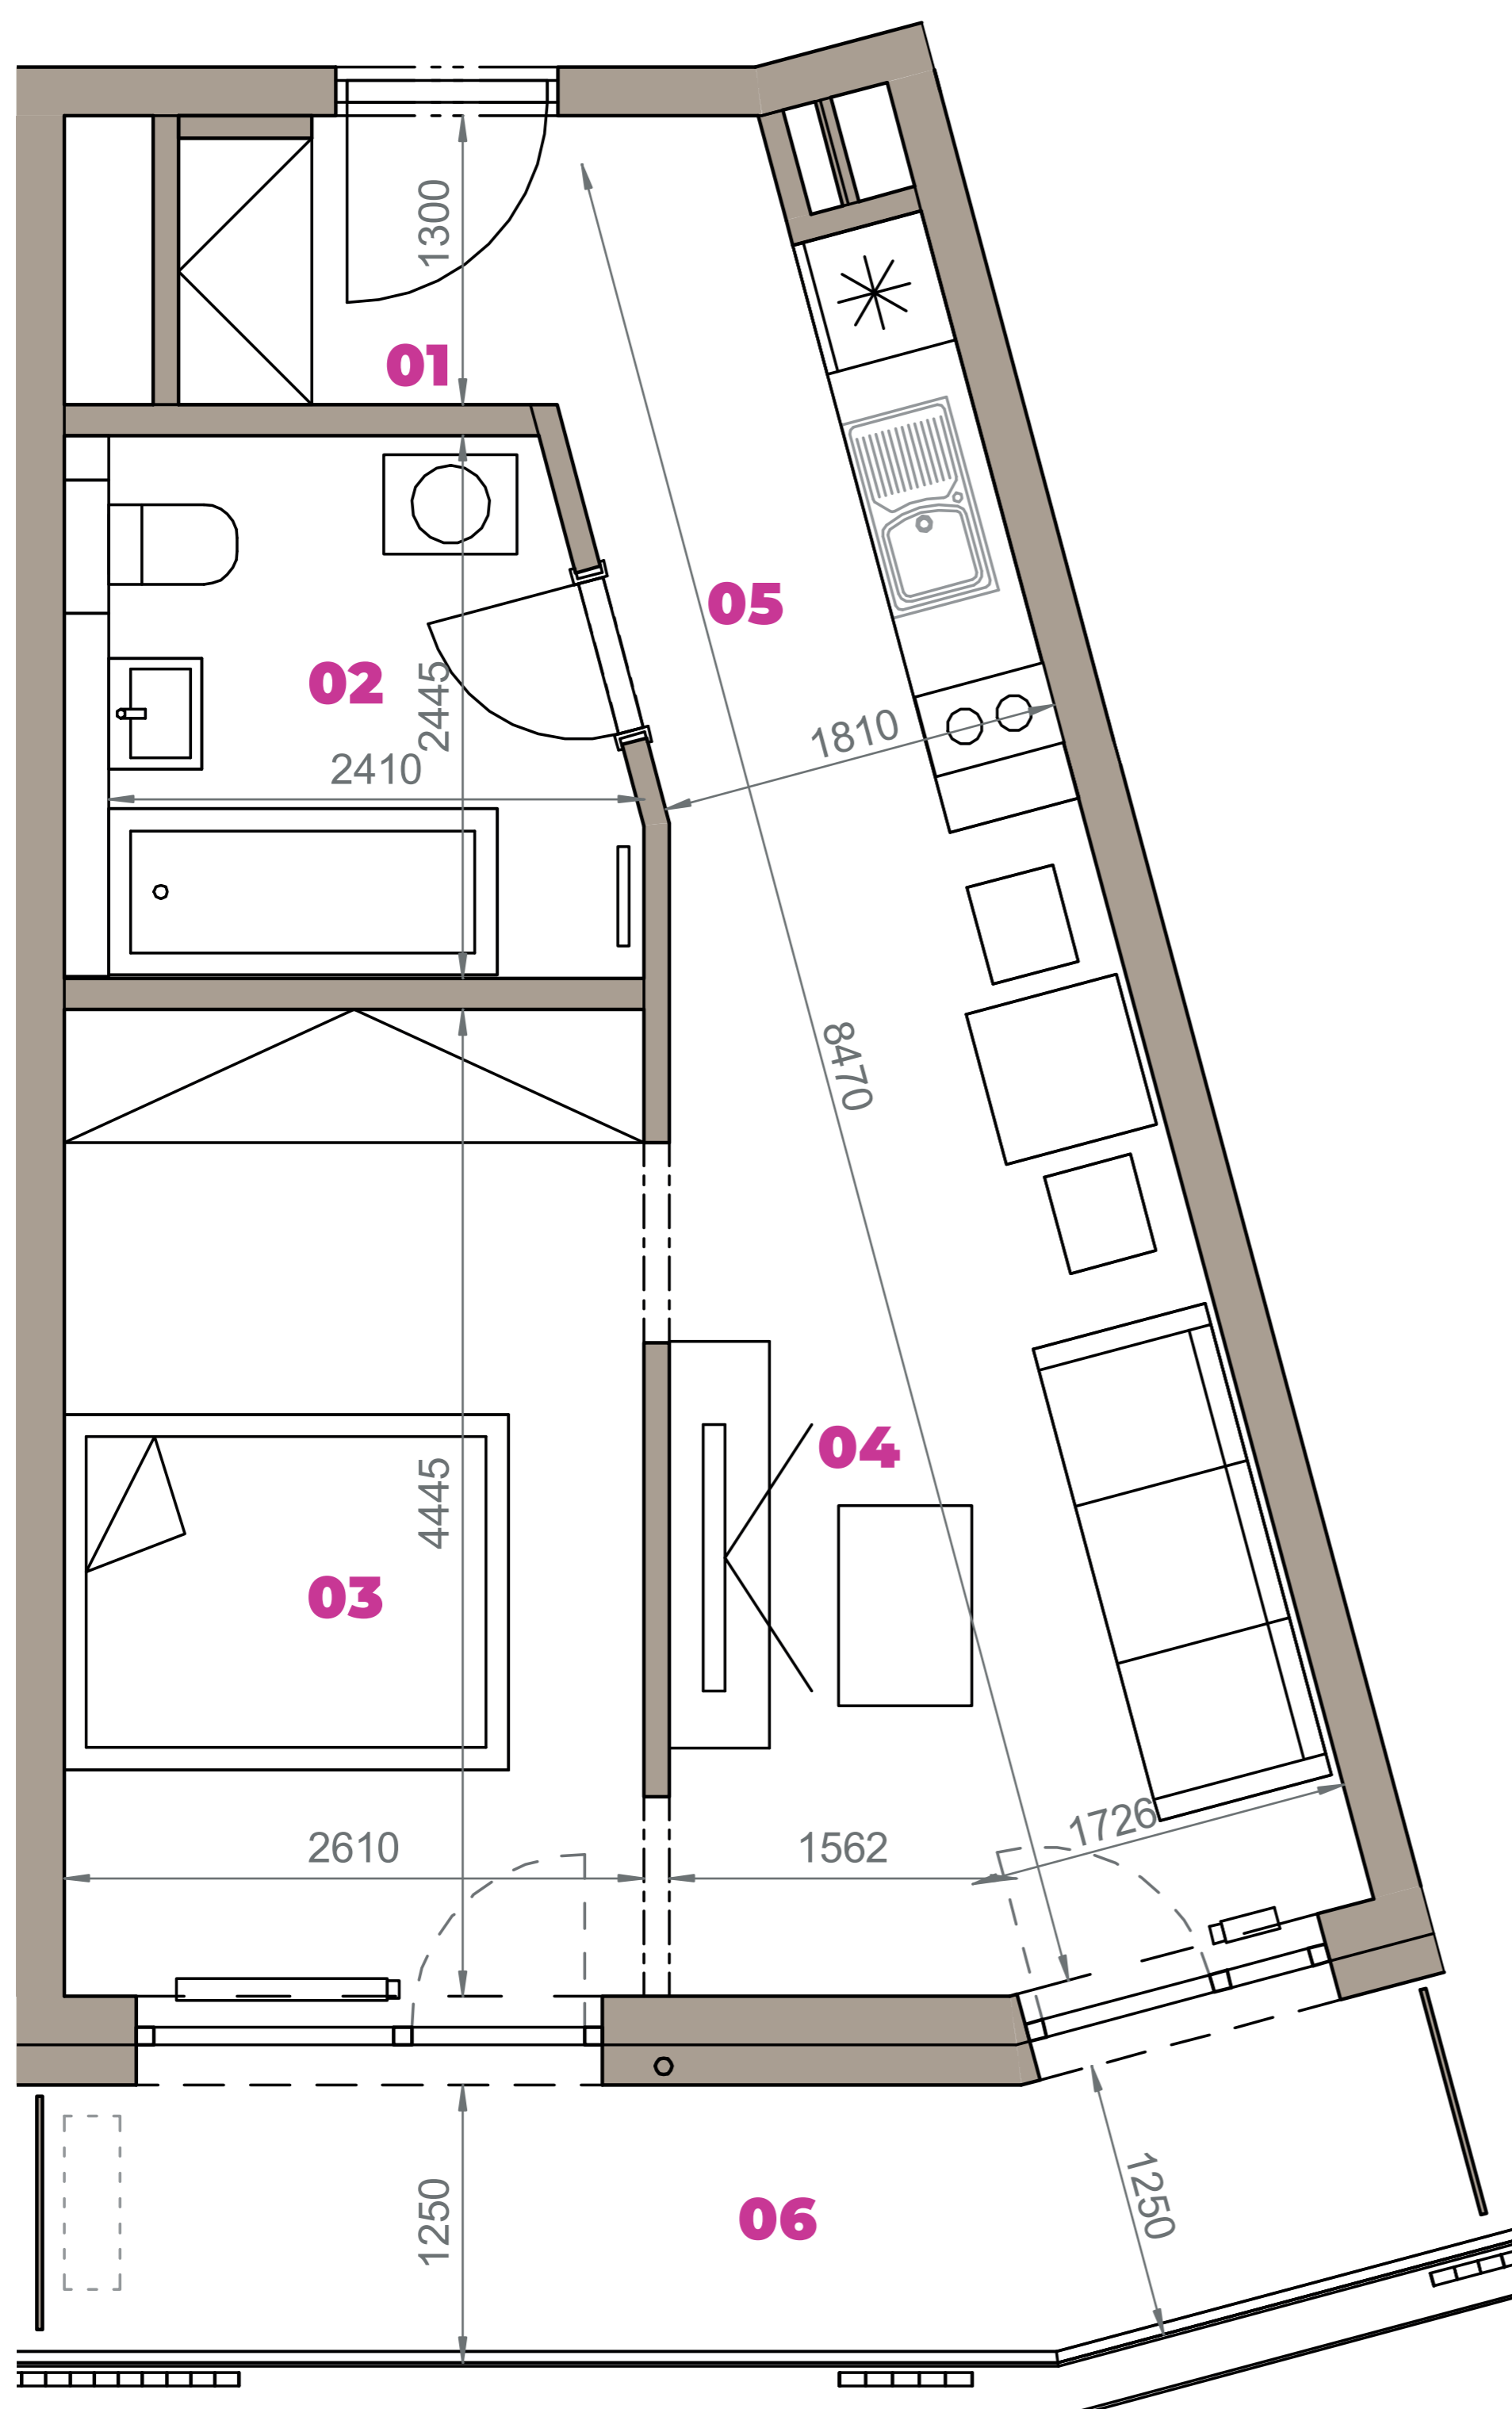

01	VSTUPNÁ HALA	2,23 m ²
02	KÚPEĽŇA + WC	5,97 m ²
03	SPACÍ KÚT	11,60 m ²
04	OBÝVACIA IZBA	10,28 m ²
05	KUCHYŇA	8,39 m ²
06	BALKÓN	7,88 m ²
K6-10	SKLAD	4,25 m ²
CELKOVÁ VÝMERA		50,60 m²



Uvedené rozmery sú predbežné a nemusia sa zhodovať s realizáciou. Riešenie zariadenia je ilustračné.

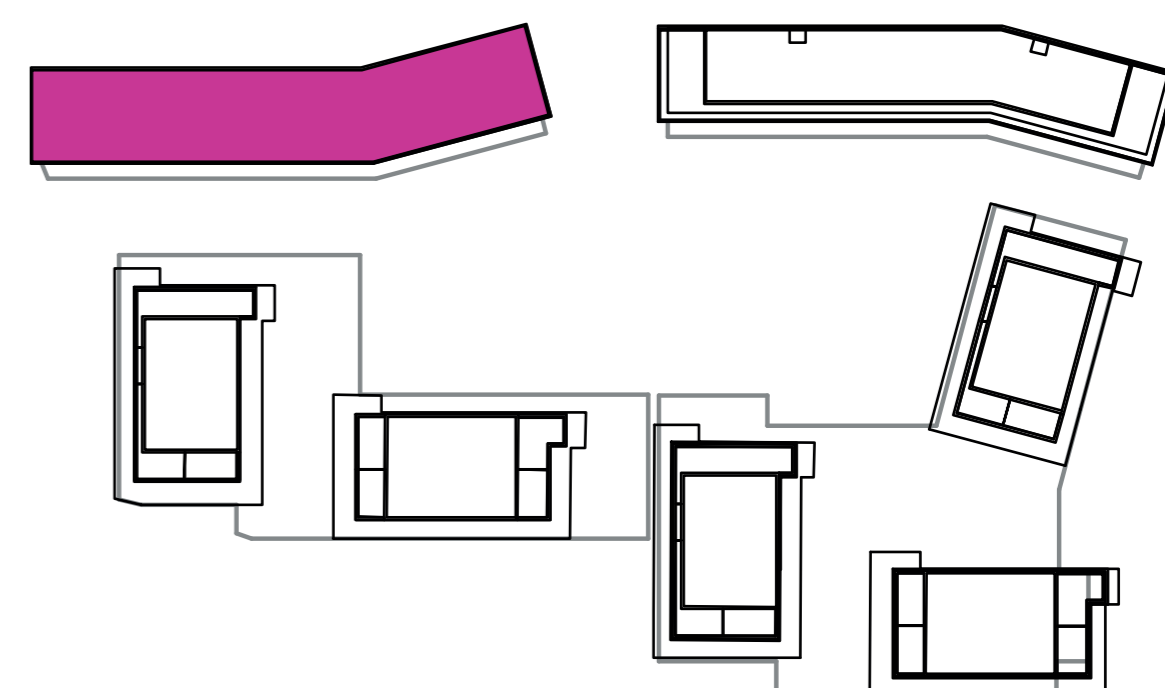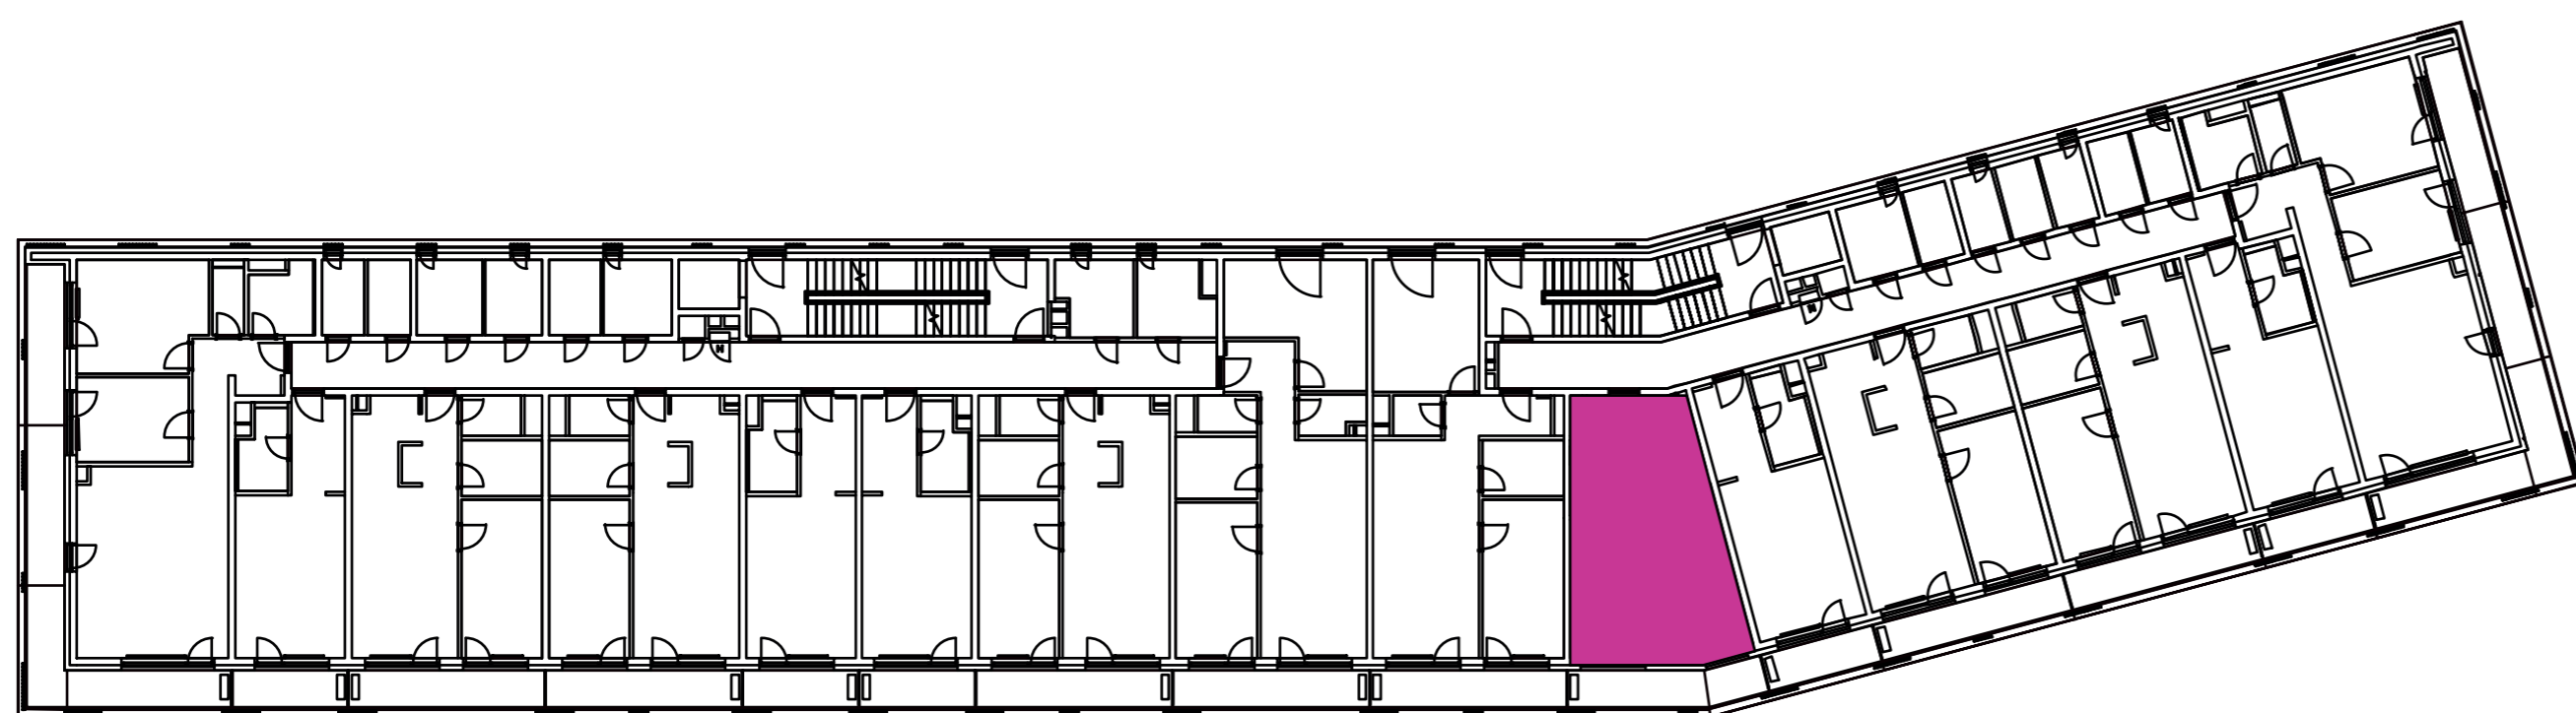

CZ
SLOVAKIA

Developer

CZ Slovakia, a.s.
Dvořákovo nábrežie 8/A
811 02 Bratislava

Predajné miesto

Nový Ružinov – Budova Elisabeth
Bajkalská 45/A
821 05 Bratislava

Kontakt

predaj@novyruzinov.sk
+421 903 720 060
www.novyruzinov.sk