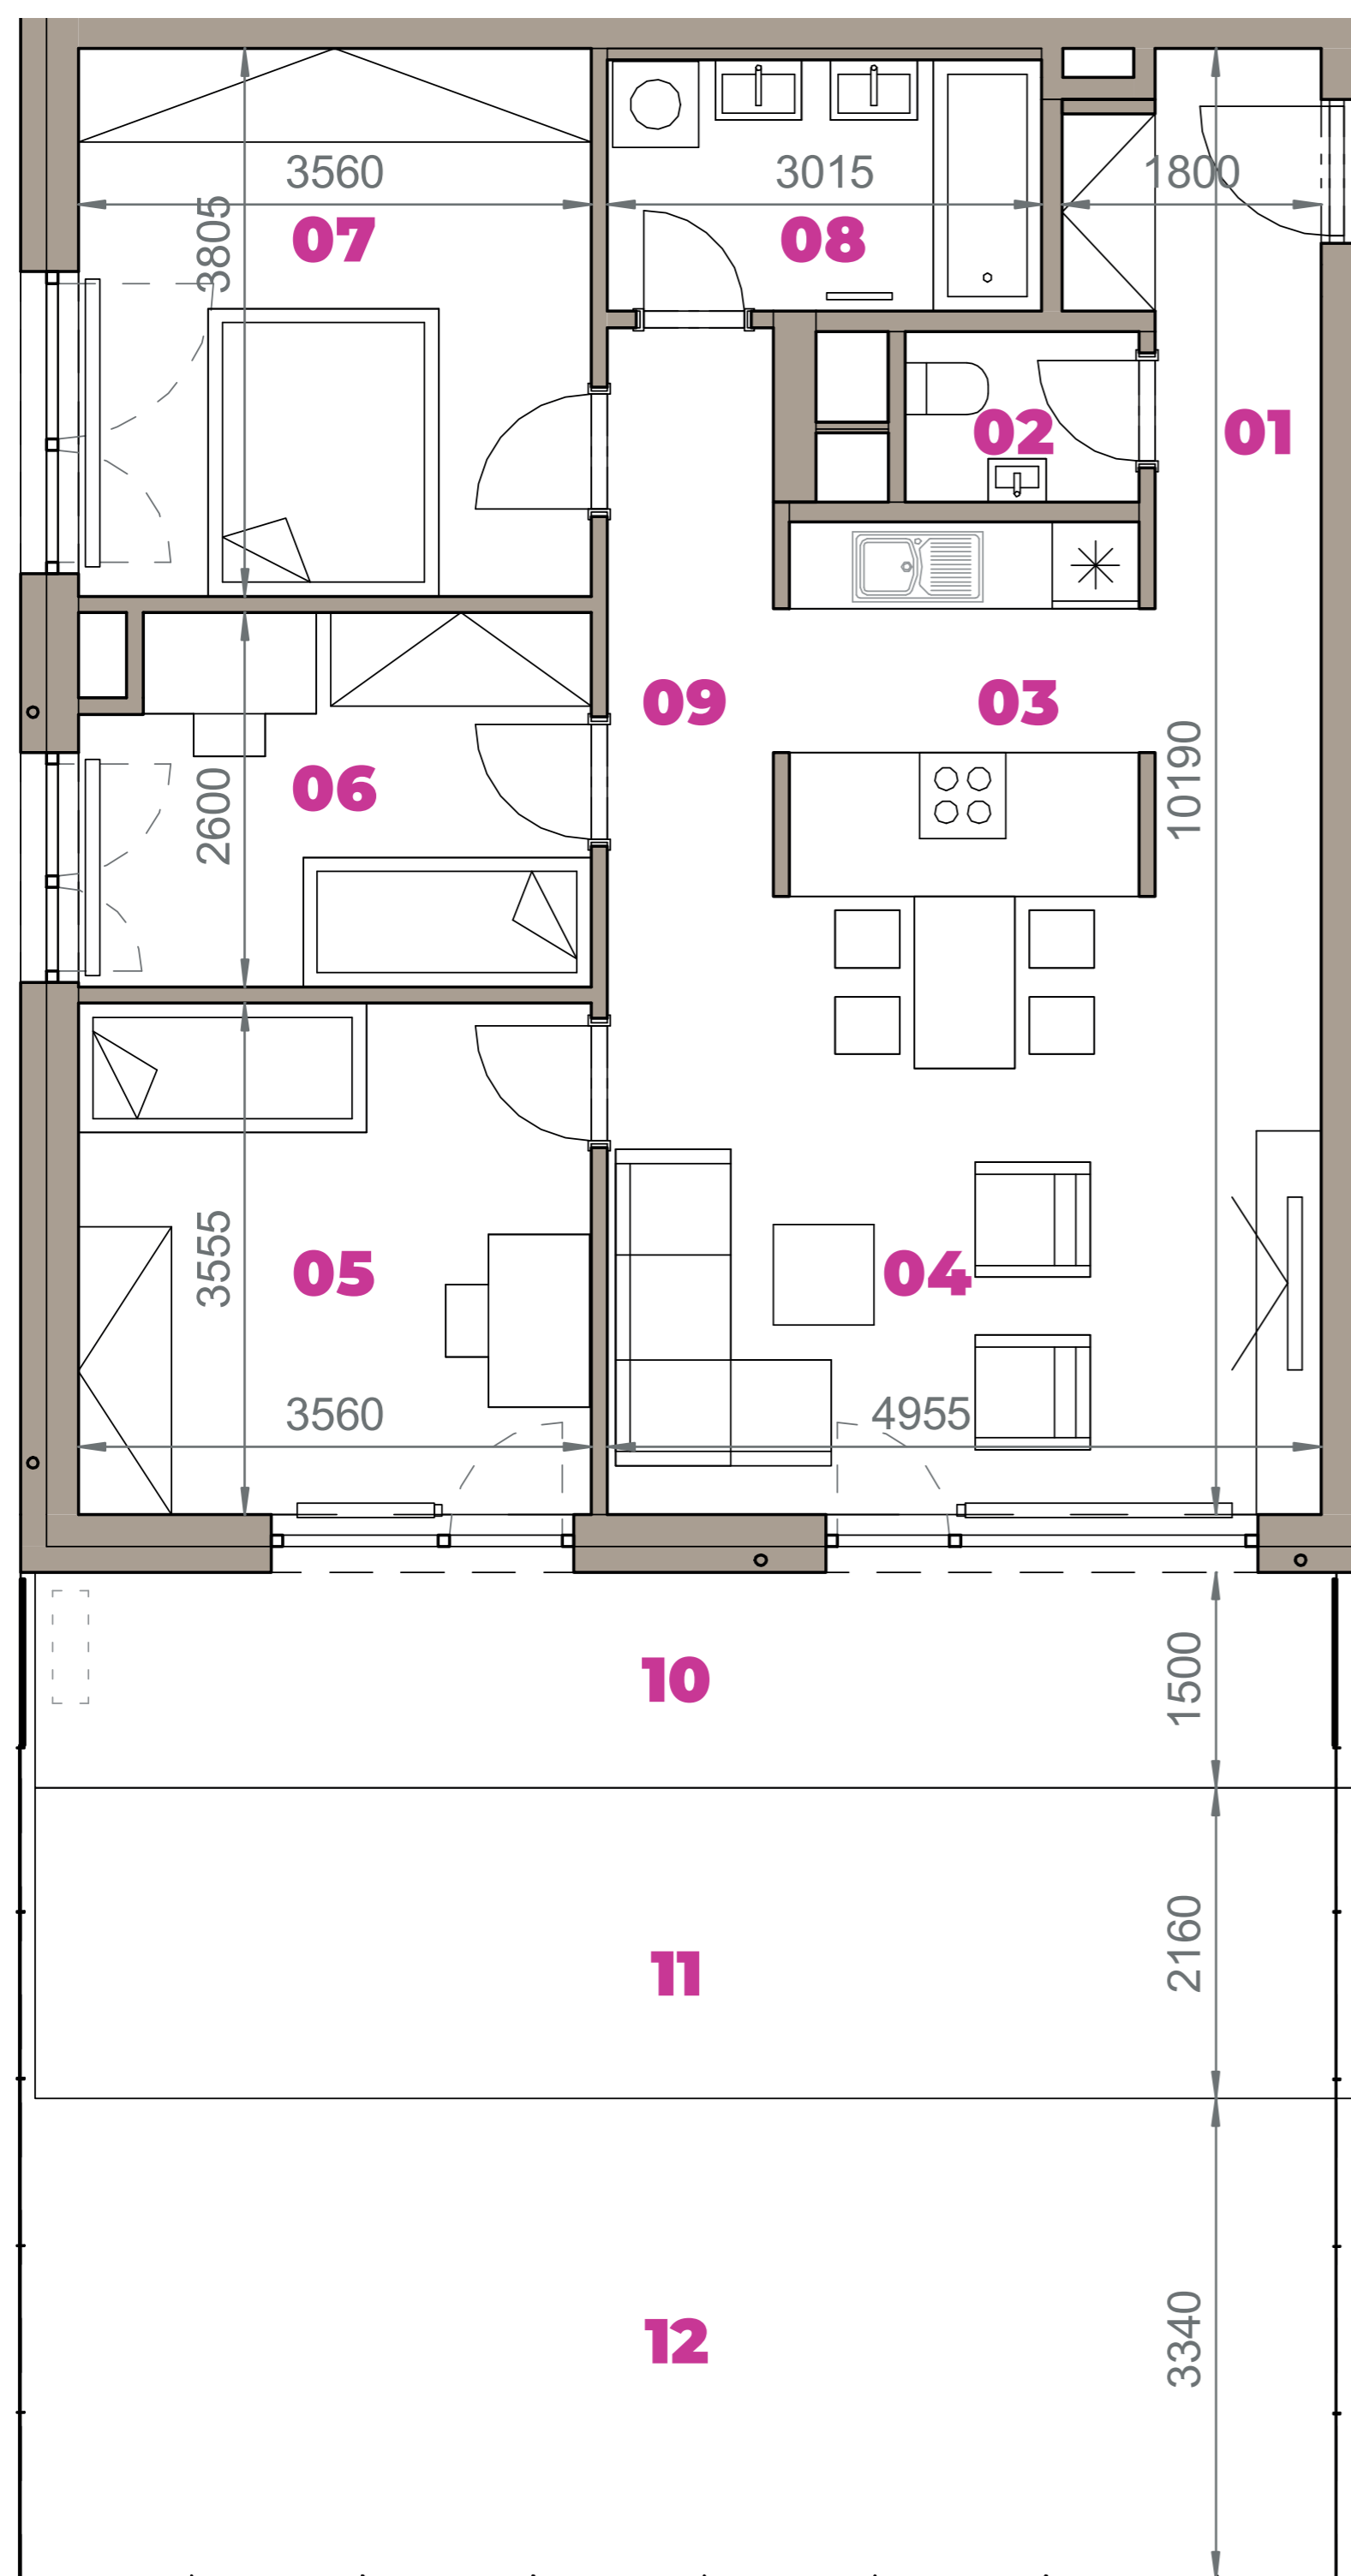


Označenie: **E2.1.1**
 Budova: **E2 - Evelyn**
 Podlažie: **1NP**
 Počet izieb: **4+kk**
 Výmera interiéru: **88,88 m²** (vrátane skladu)
 Výmera exteriéru: **63,98 m²**

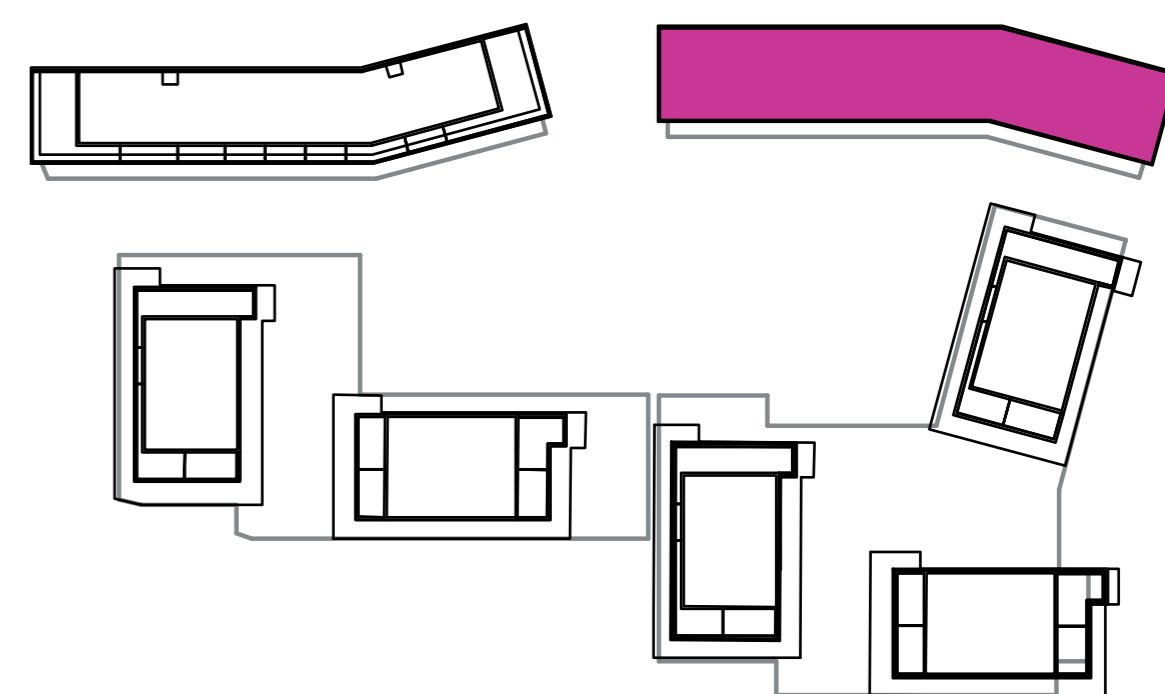
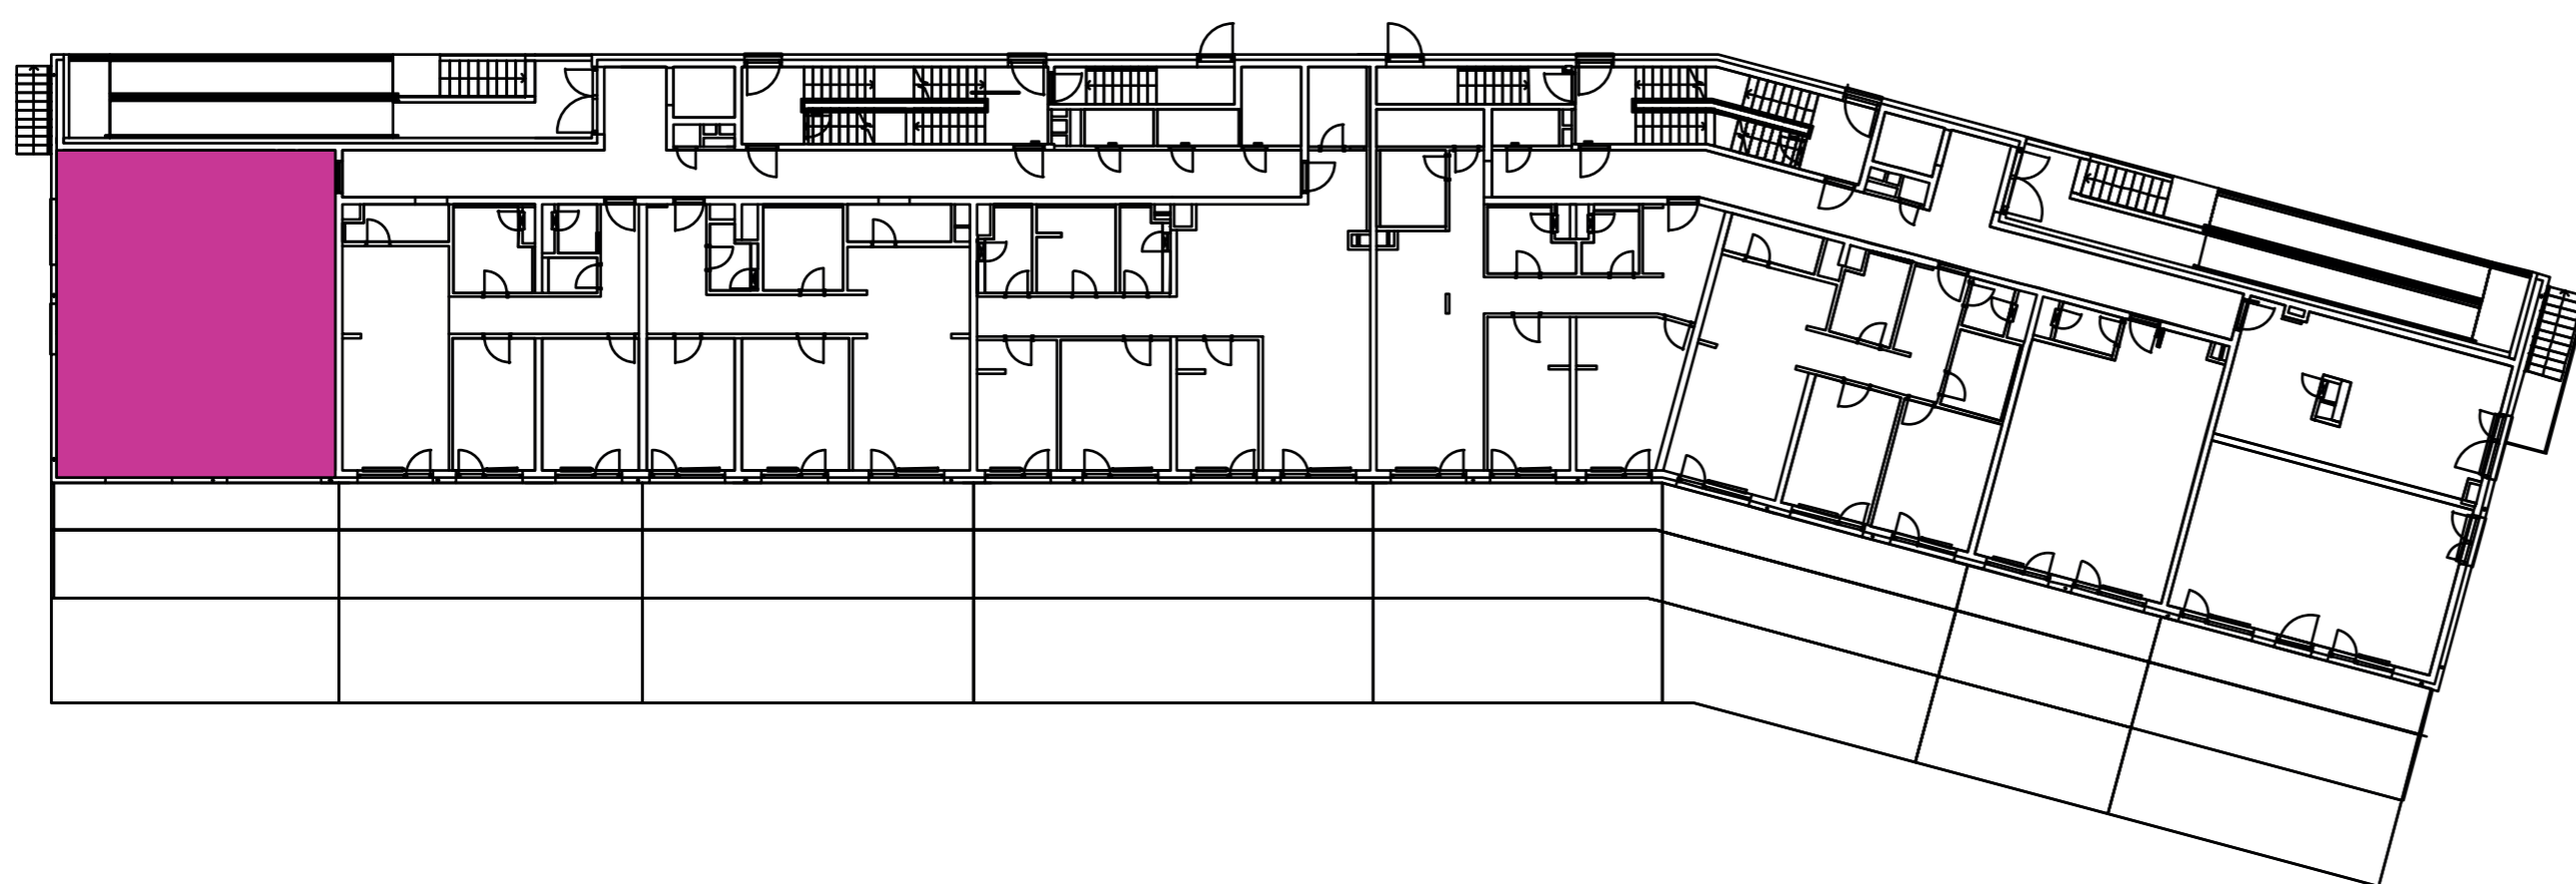

NOVÝ RUŽINOV
 Radost' žiť



01	VSTUPNÁ HALA	5,43 m ²
02	WC	1,93 m ²
03	KUCHYŇA	8,83 m ²
04	OBÝVACIA IZBA	21,31 m ²
05	IZBA	12,66 m ²
06	IZBA	8,94 m ²
07	IZBA	13,55 m ²
08	KÚPEĽŇA	5,28 m ²
09	CHODBA	4,54 m ²
10	TERASA	13,71 m ²
11	ZELENÁ TERASA	19,74 m ²
12	PREDZÁHRADKA	30,53 m ²
K0-01	SKLAD	6,41 m ²
CELKOVÁ VÝMERA		152,86 m²



Uvedené rozmery sú predbežné a nemusia sa zhodovať s realizáciou. Riešenie zariadenia je ilustračné.



CZ
SLOVAKIA

Developer

CZ Slovakia, a.s.
 Dvořákovo nábrežie 8/A
 811 02 Bratislava

Predajné miesto

Nový Ružinov – Budova Elisabeth
 Bajkalská 45/A
 821 05 Bratislava

Kontakt

predaj@novyruzinov.sk
 +421 903 720 060
 www.novyruzinov.sk