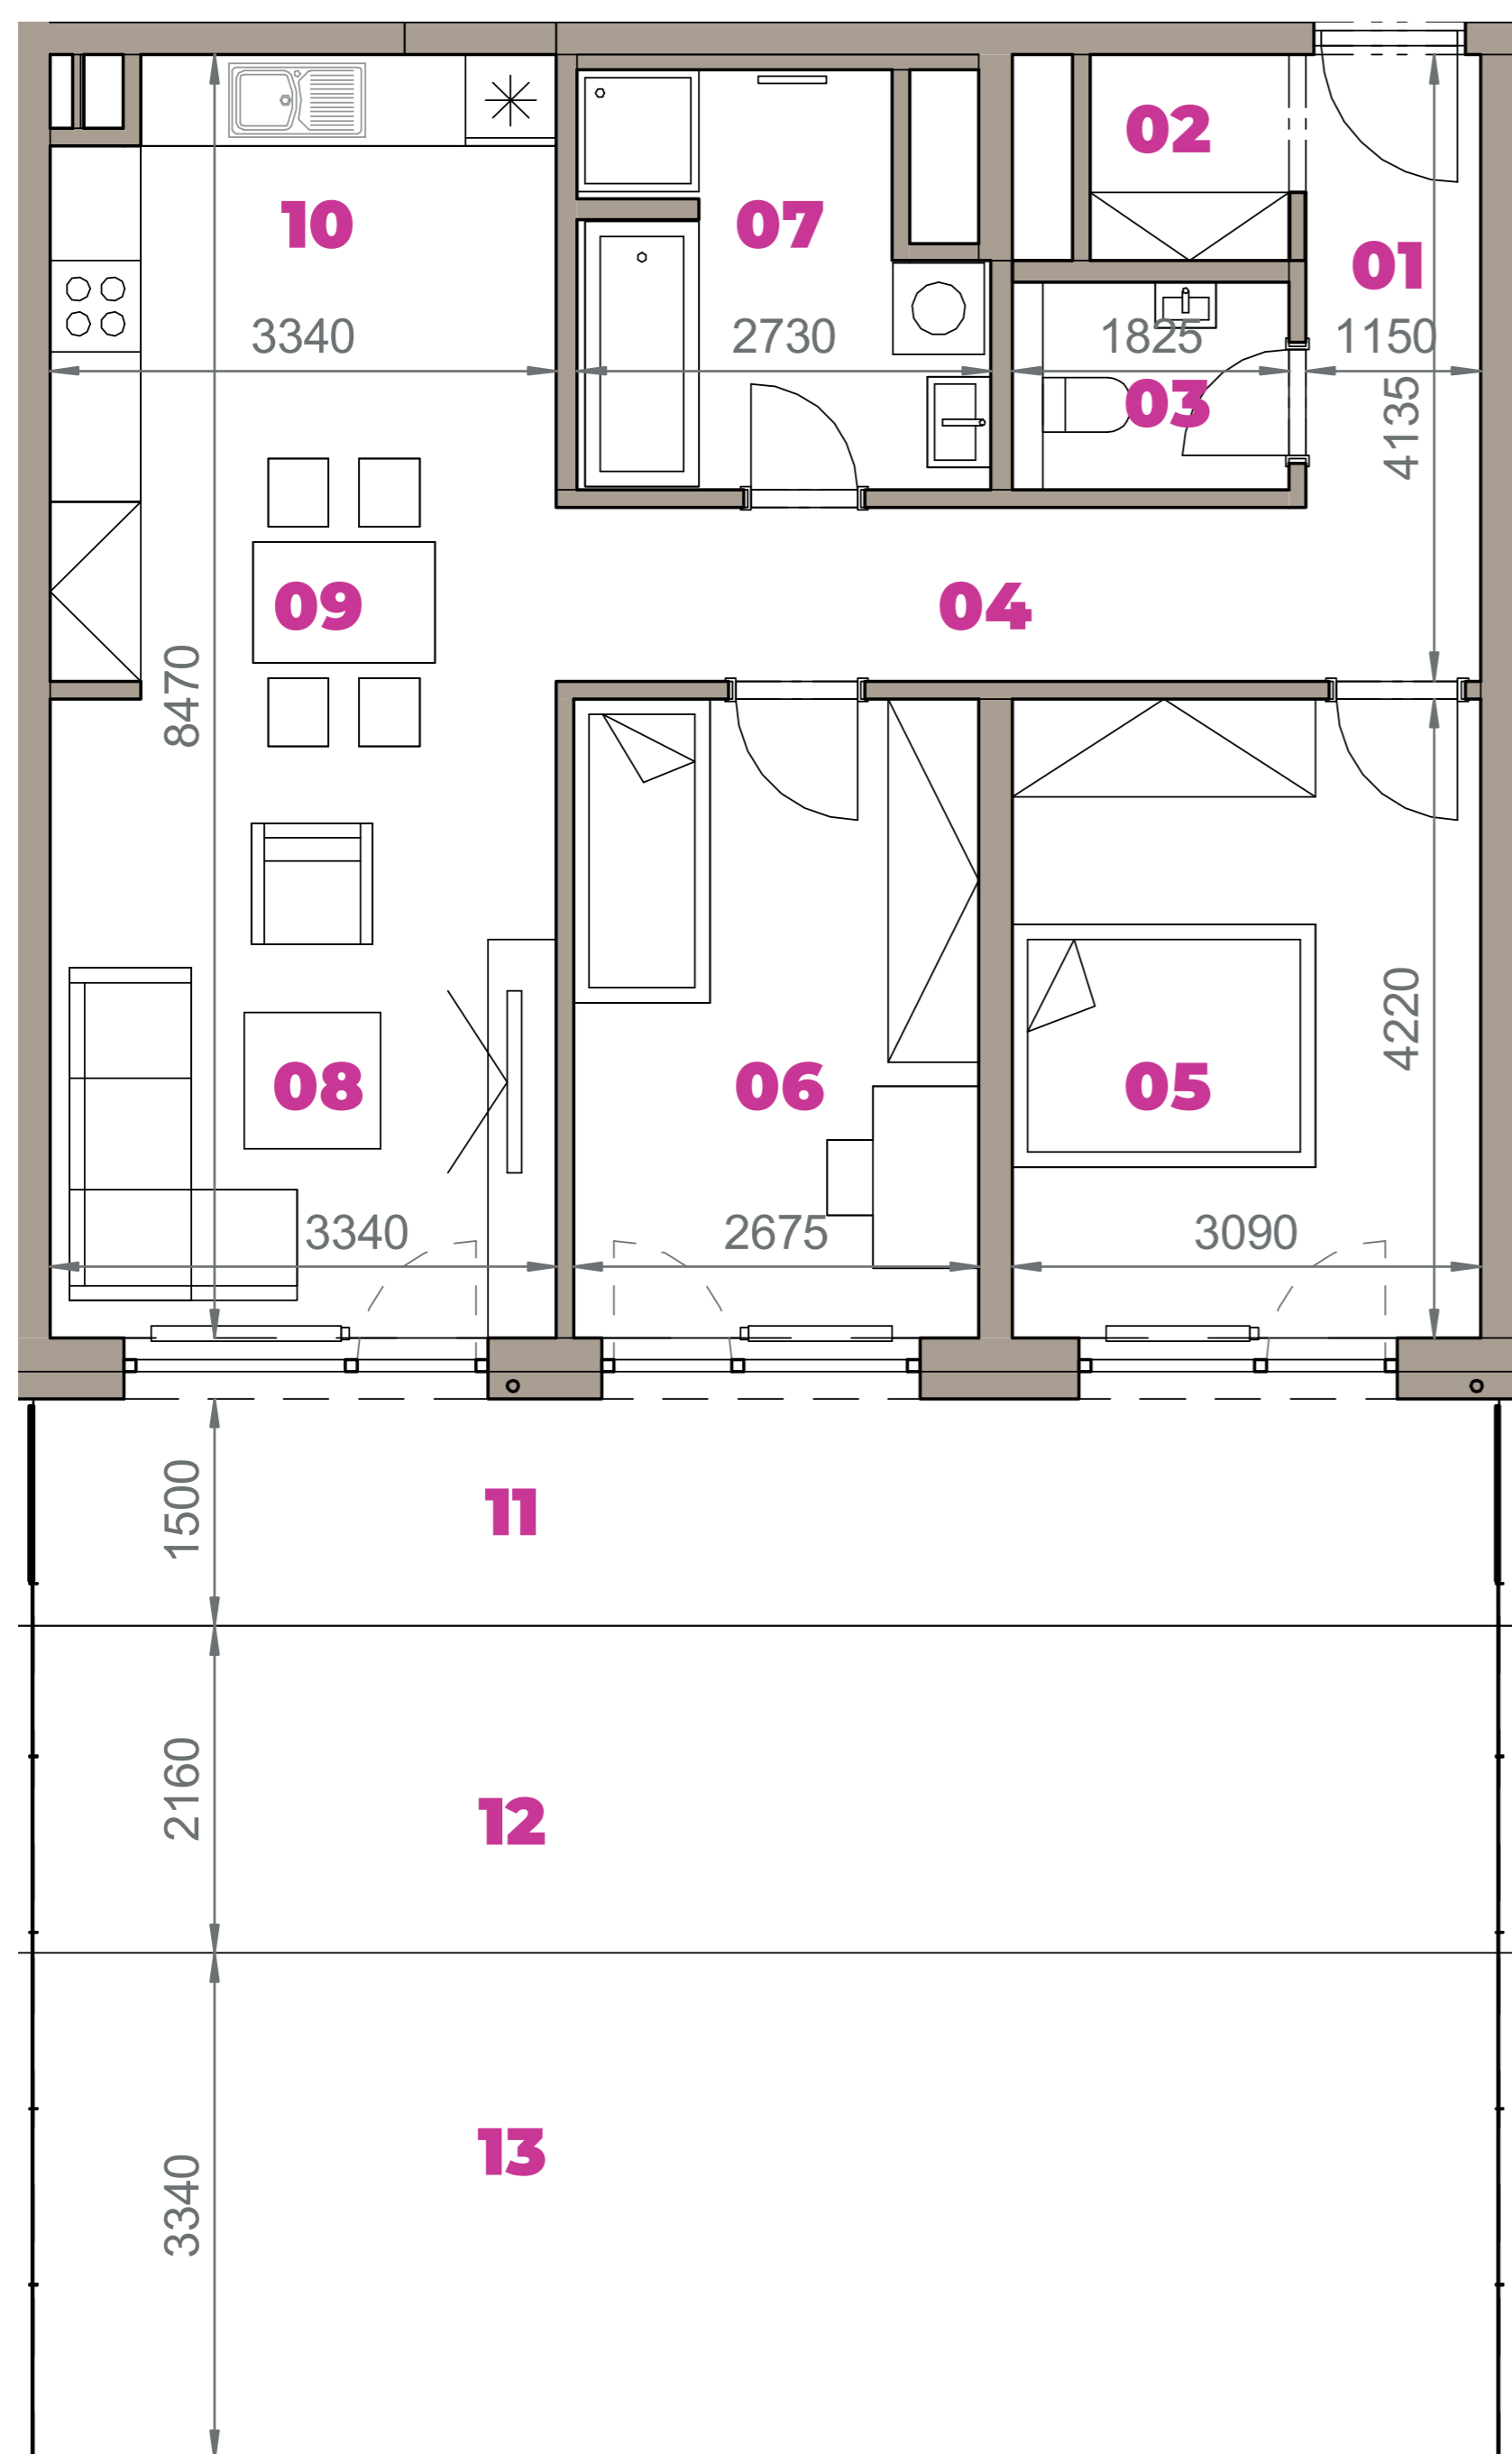


Označenie: **E2.1.2**
 Budova: **E2 - Evelyn**
 Podlažie: **1NP**
 Počet izieb: **3+kk**
 Výmera interiéru: **79,73 m²** (vrátane skladu)
 Výmera exteriéru: **67,72 m²**

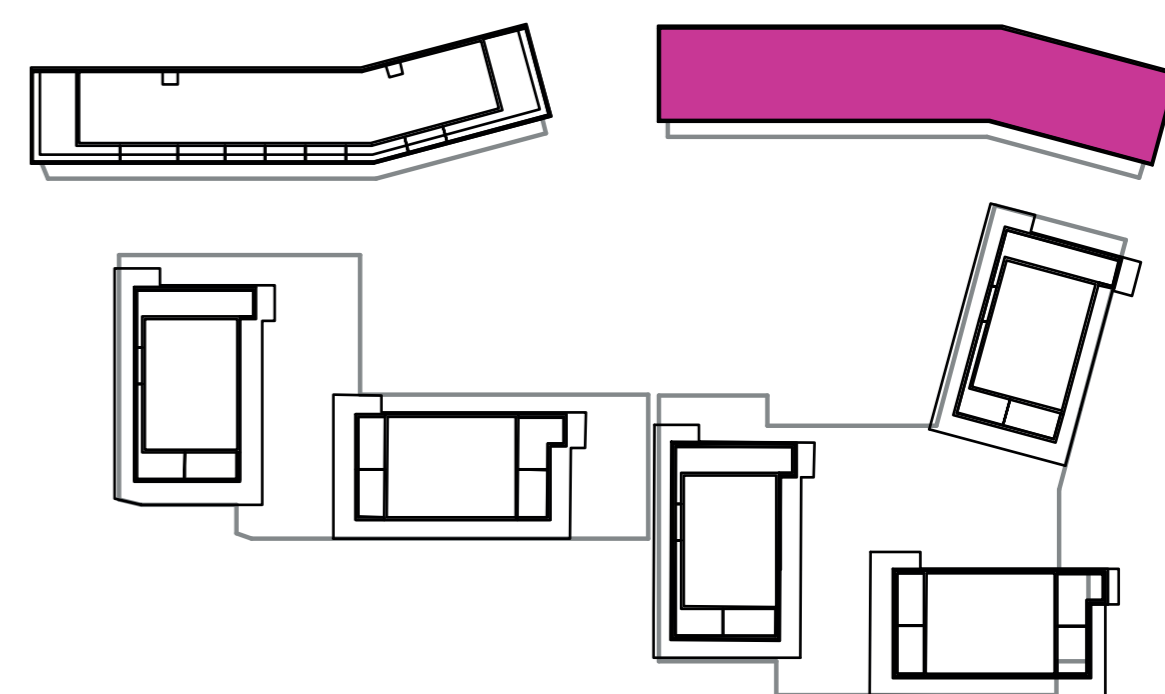
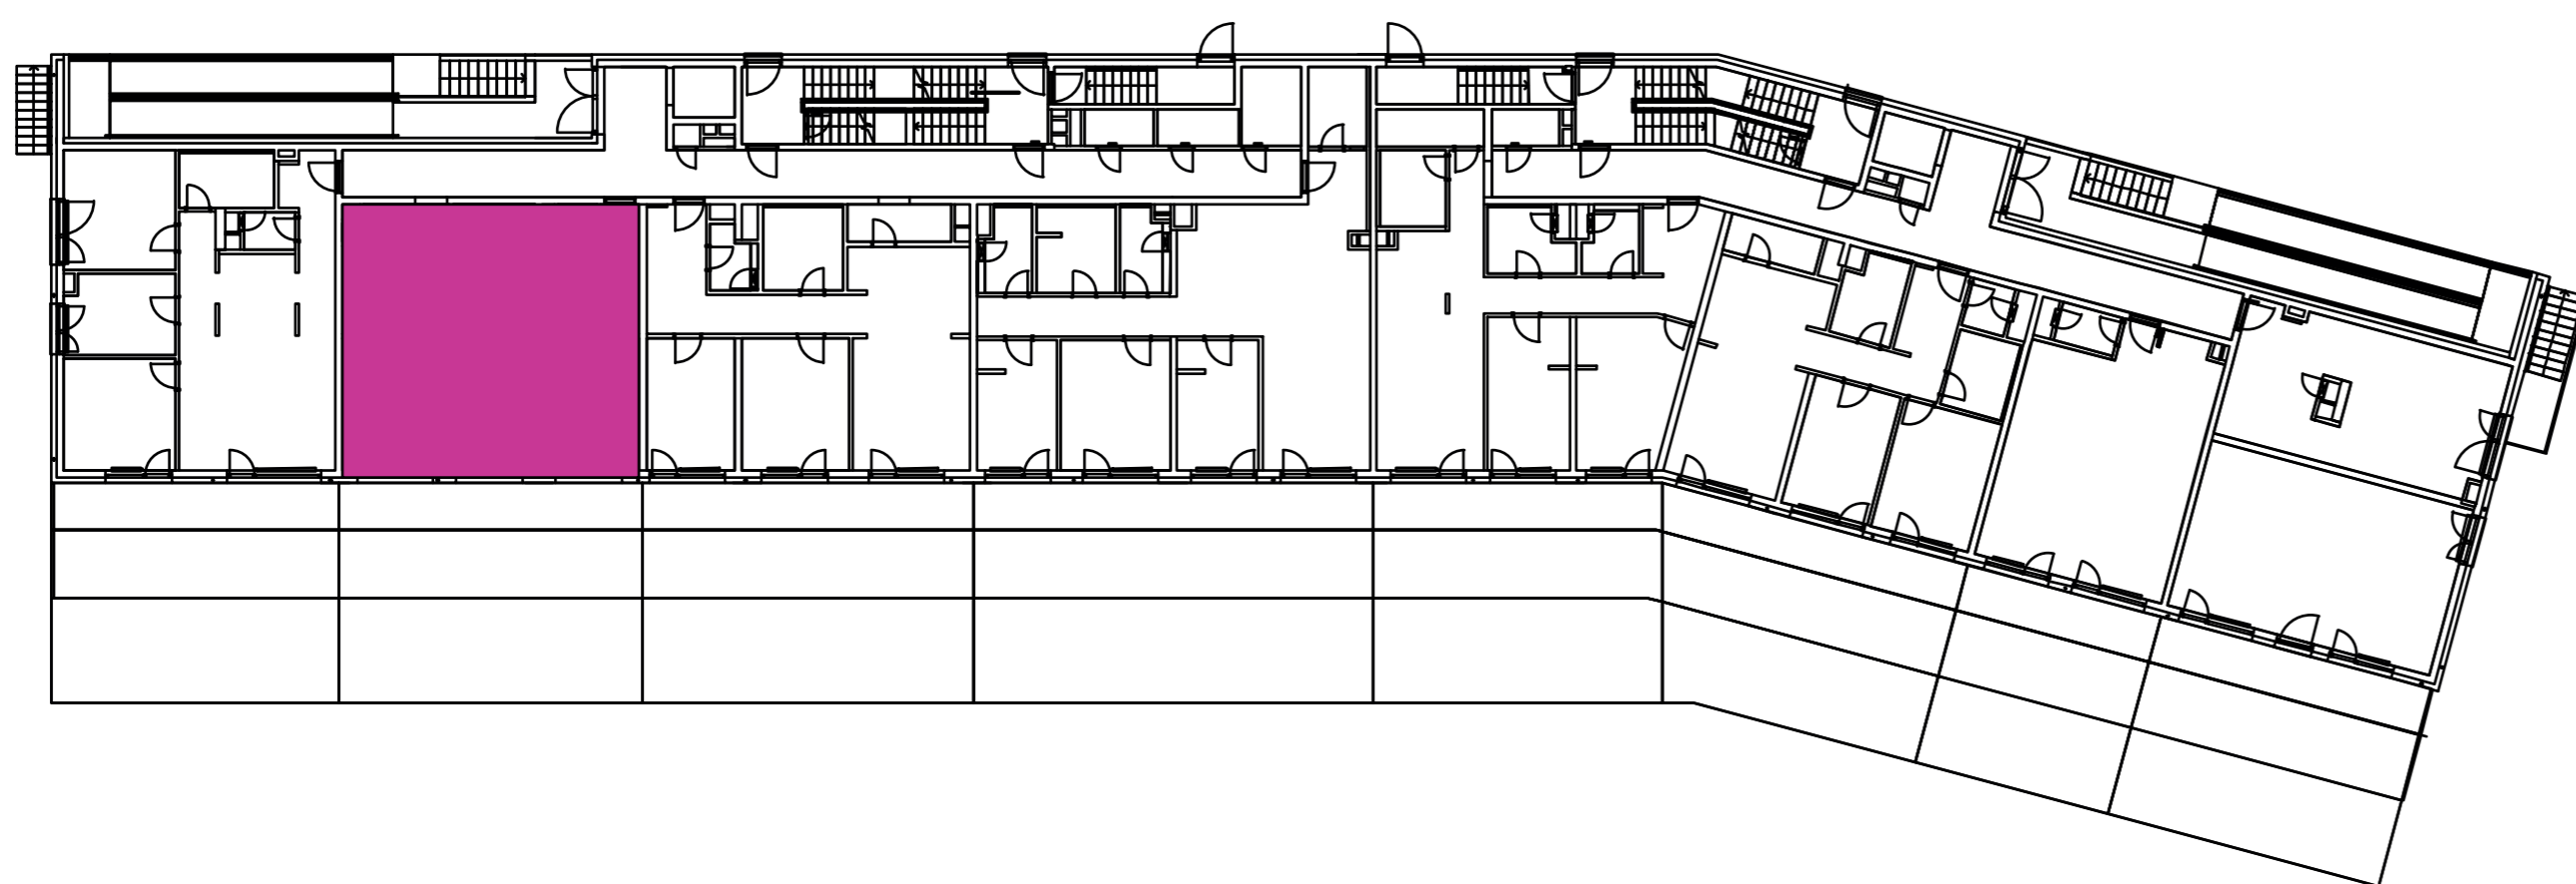

NOVÝ RUŽINOV
 Radost' žiť



01	VSTUPNÁ HALA	3,39 m ²
02	ŠATNÍK	1,78 m ²
03	WC	2,21 m ²
04	CHODBA	7,06 m ²
05	IZBA	13,04 m ²
06	IZBA	11,29 m ²
07	KÚPEĽŇA	6,68 m ²
08	OBÝVACIA IZBA	14,09 m ²
09	JEDÁLEŇ	4,32 m ²
10	KUCHYŇA	9,44 m ²
11	TERASA	14,51 m ²
12	ZELENÁ TERASA	20,90 m ²
13	PREDZÁHRADKA	32,31 m ²
K0-02	SKLAD	6,43 m ²
CELKOVÁ VÝMERA		147,45 m²



Uvedené rozmery sú predbežné a nemusia sa zhodovať s realizáciou. Riešenie zariadenia je ilustračné.



CZ
SLOVAKIA

Developer

CZ Slovakia, a.s.
 Dvořákovo nábrežie 8/A
 811 02 Bratislava

Predajné miesto

Nový Ružinov – Budova Elisabeth
 Bajkalská 45/A
 821 05 Bratislava

Kontakt

predaj@novyruzinov.sk
 +421 903 720 060
 www.novyruzinov.sk