



Označenie: **E2.1.3**
 Budova: **E2 - Evelyn**
 Podlažie: **1NP**
 Počet izieb: **3+kk**
 Výmera interiéru: **86,06 m²** (vrátane skladu)
 Výmera exteriéru: **73,67 m²**

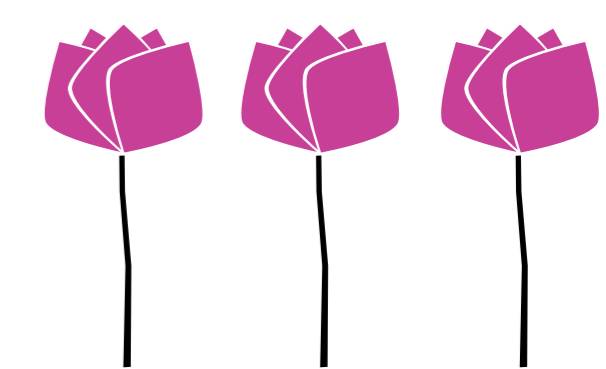



NOVÝ RUŽINOV
 Radost' žiť

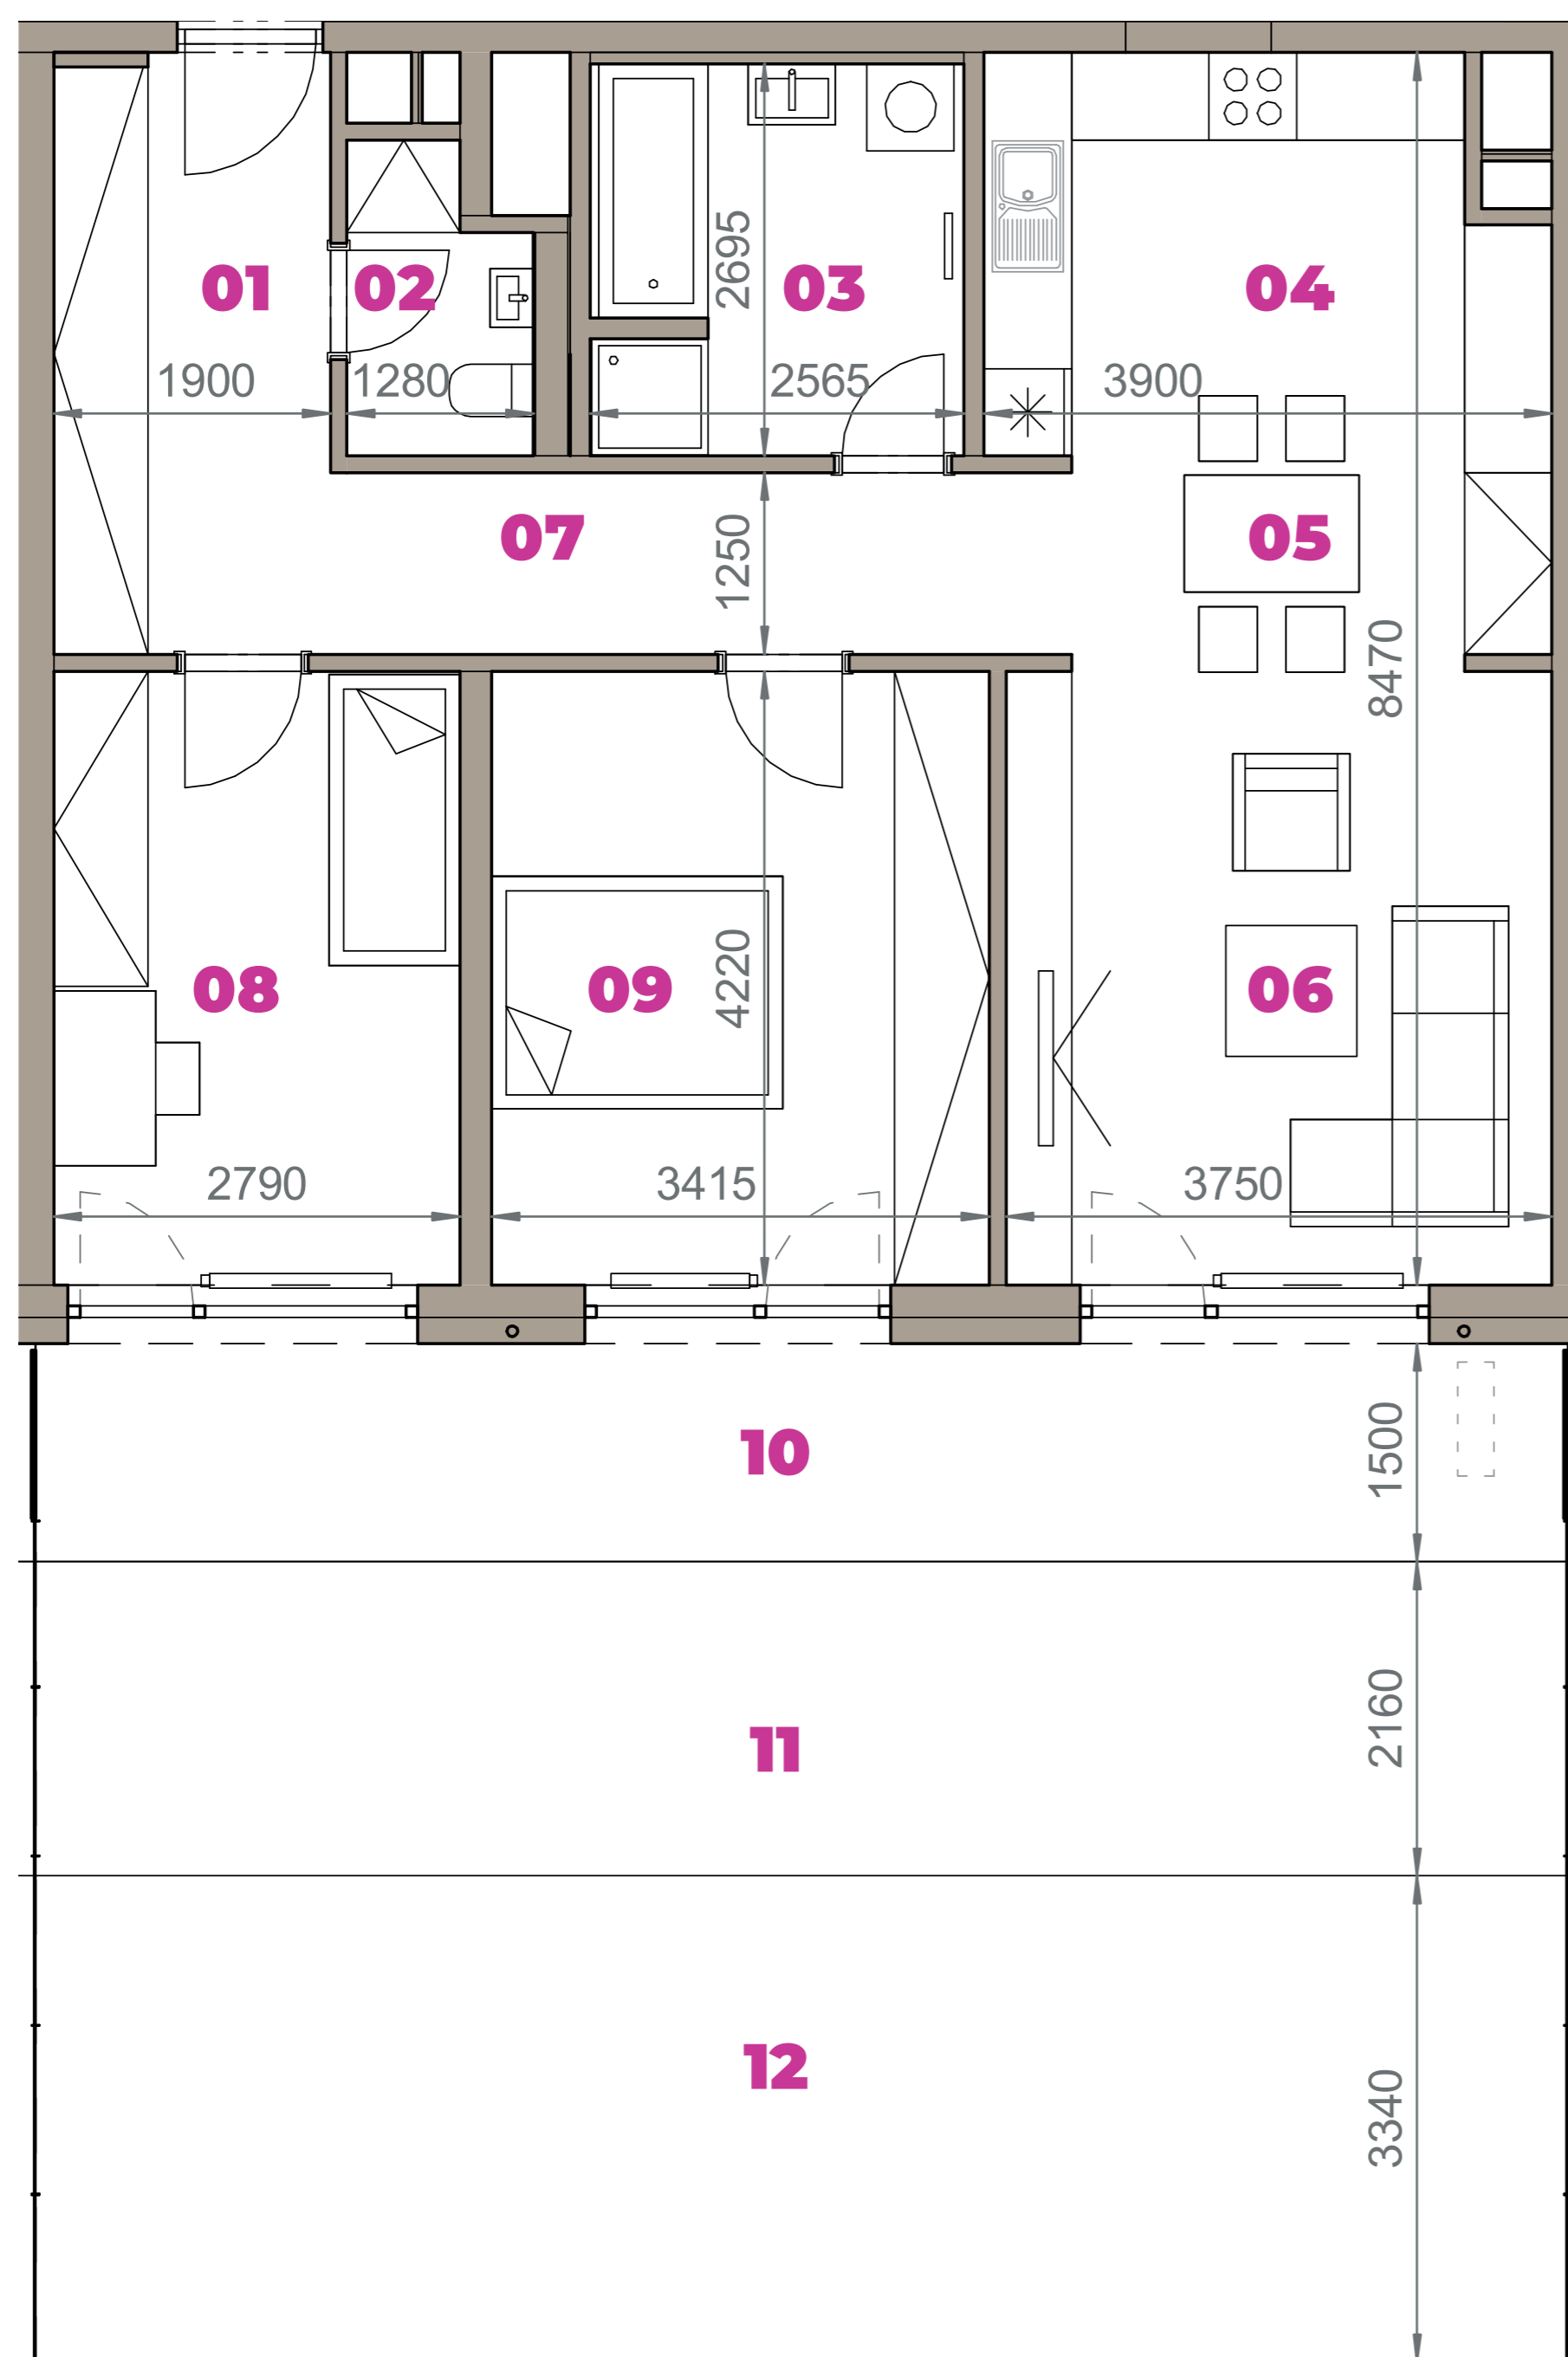

01	VSTUPNÁ HALA	5,48 m ²
02	WC	2,43 m ²
03	KÚPEĽŇA	6,80 m ²
04	KUCHYŇA	10,47 m ²
05	JEDÁLEŇ	4,30 m ²
06	OBÝVACIA IZBA	15,96 m ²
07	CHODBA	8,74 m ²
08	IZBA	11,77 m ²
09	IZBA	14,41 m ²
10	TERASA	15,79 m ²
11	ZELENÁ TERASA	22,73 m ²
12	PREDZÁHRADKA	35,15 m ²
K1-01	SKLAD	5,70 m ²
CELKOVÁ VÝMERA		159,73 m²



Uvedené rozmery sú predbežné a nemusia sa zhodovať s realizáciou. Riešenie zariadenia je ilustračné.

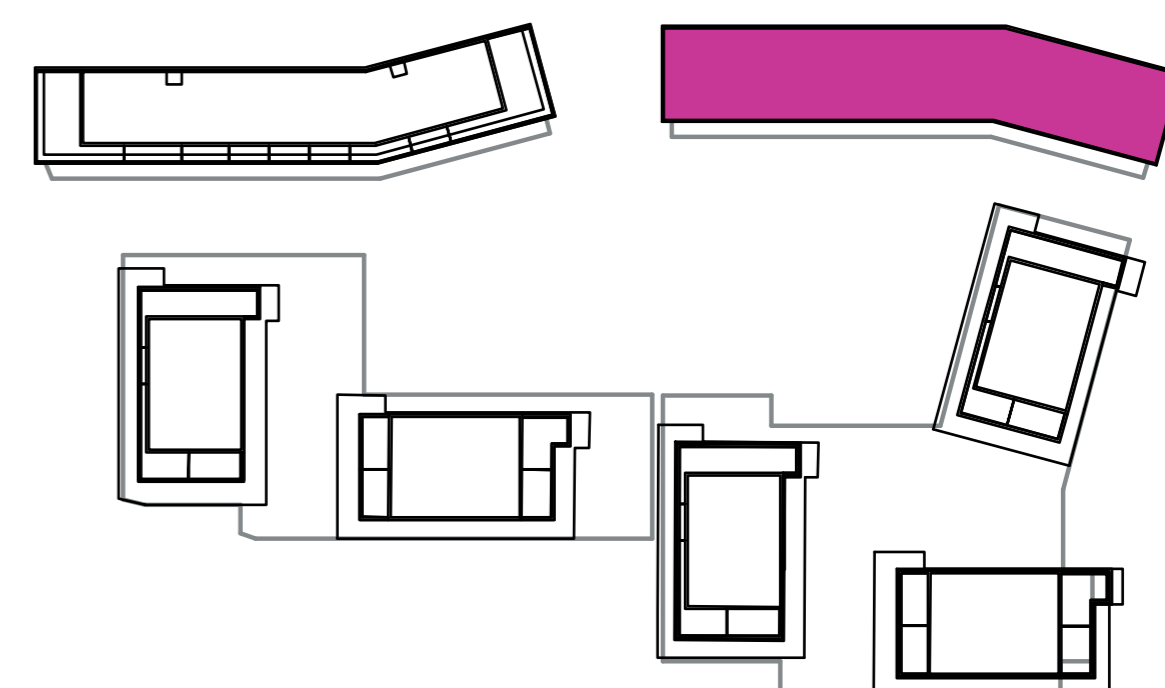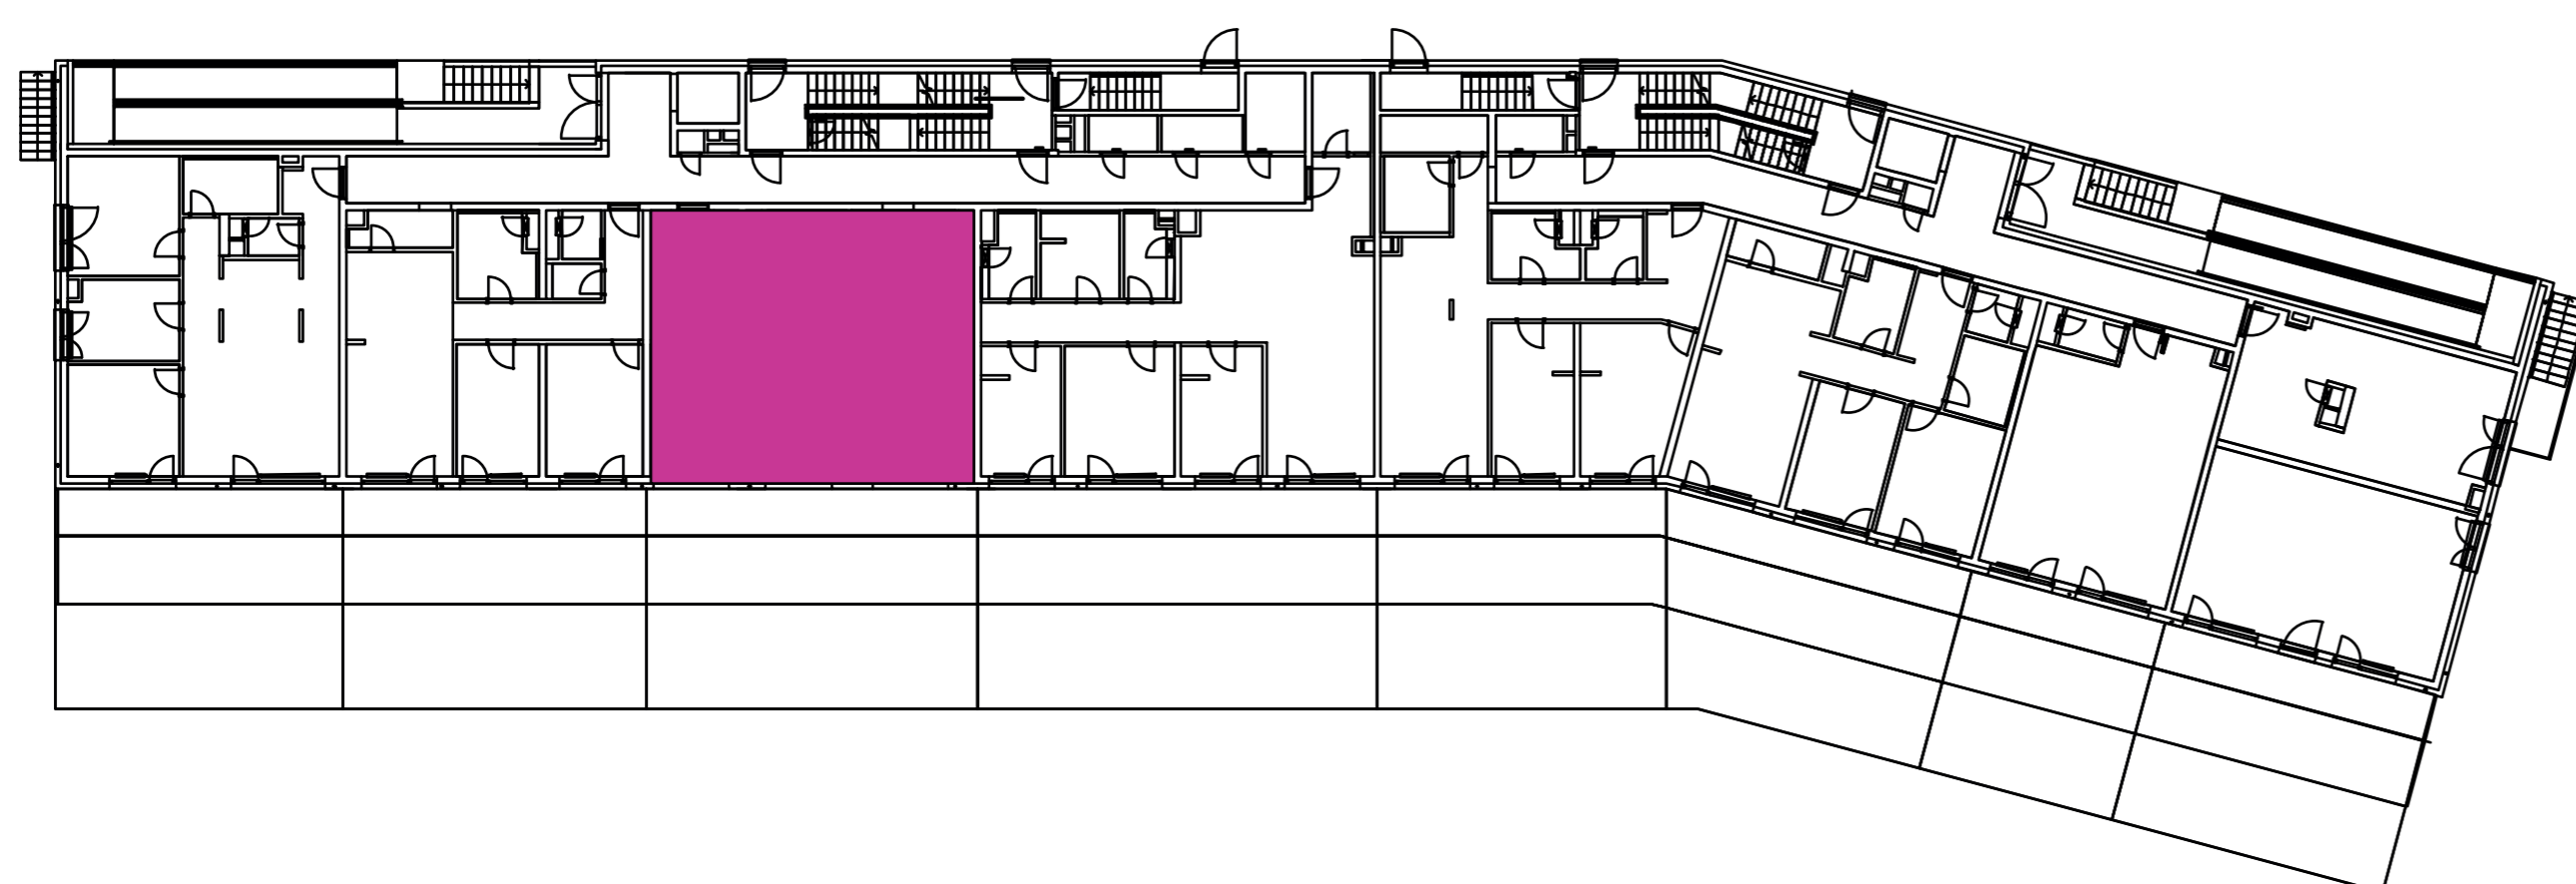

CZ
 SLOVAKIA

Developer

CZ Slovakia, a.s.
 Dvořákovo nábrežie 8/A
 811 02 Bratislava

Predajné miesto

Nový Ružinov – Budova Elisabeth
 Bajkalská 45/A
 821 05 Bratislava

Kontakt

predaj@novyruzinov.sk
 +421 903 720 060
 www.novyruzinov.sk