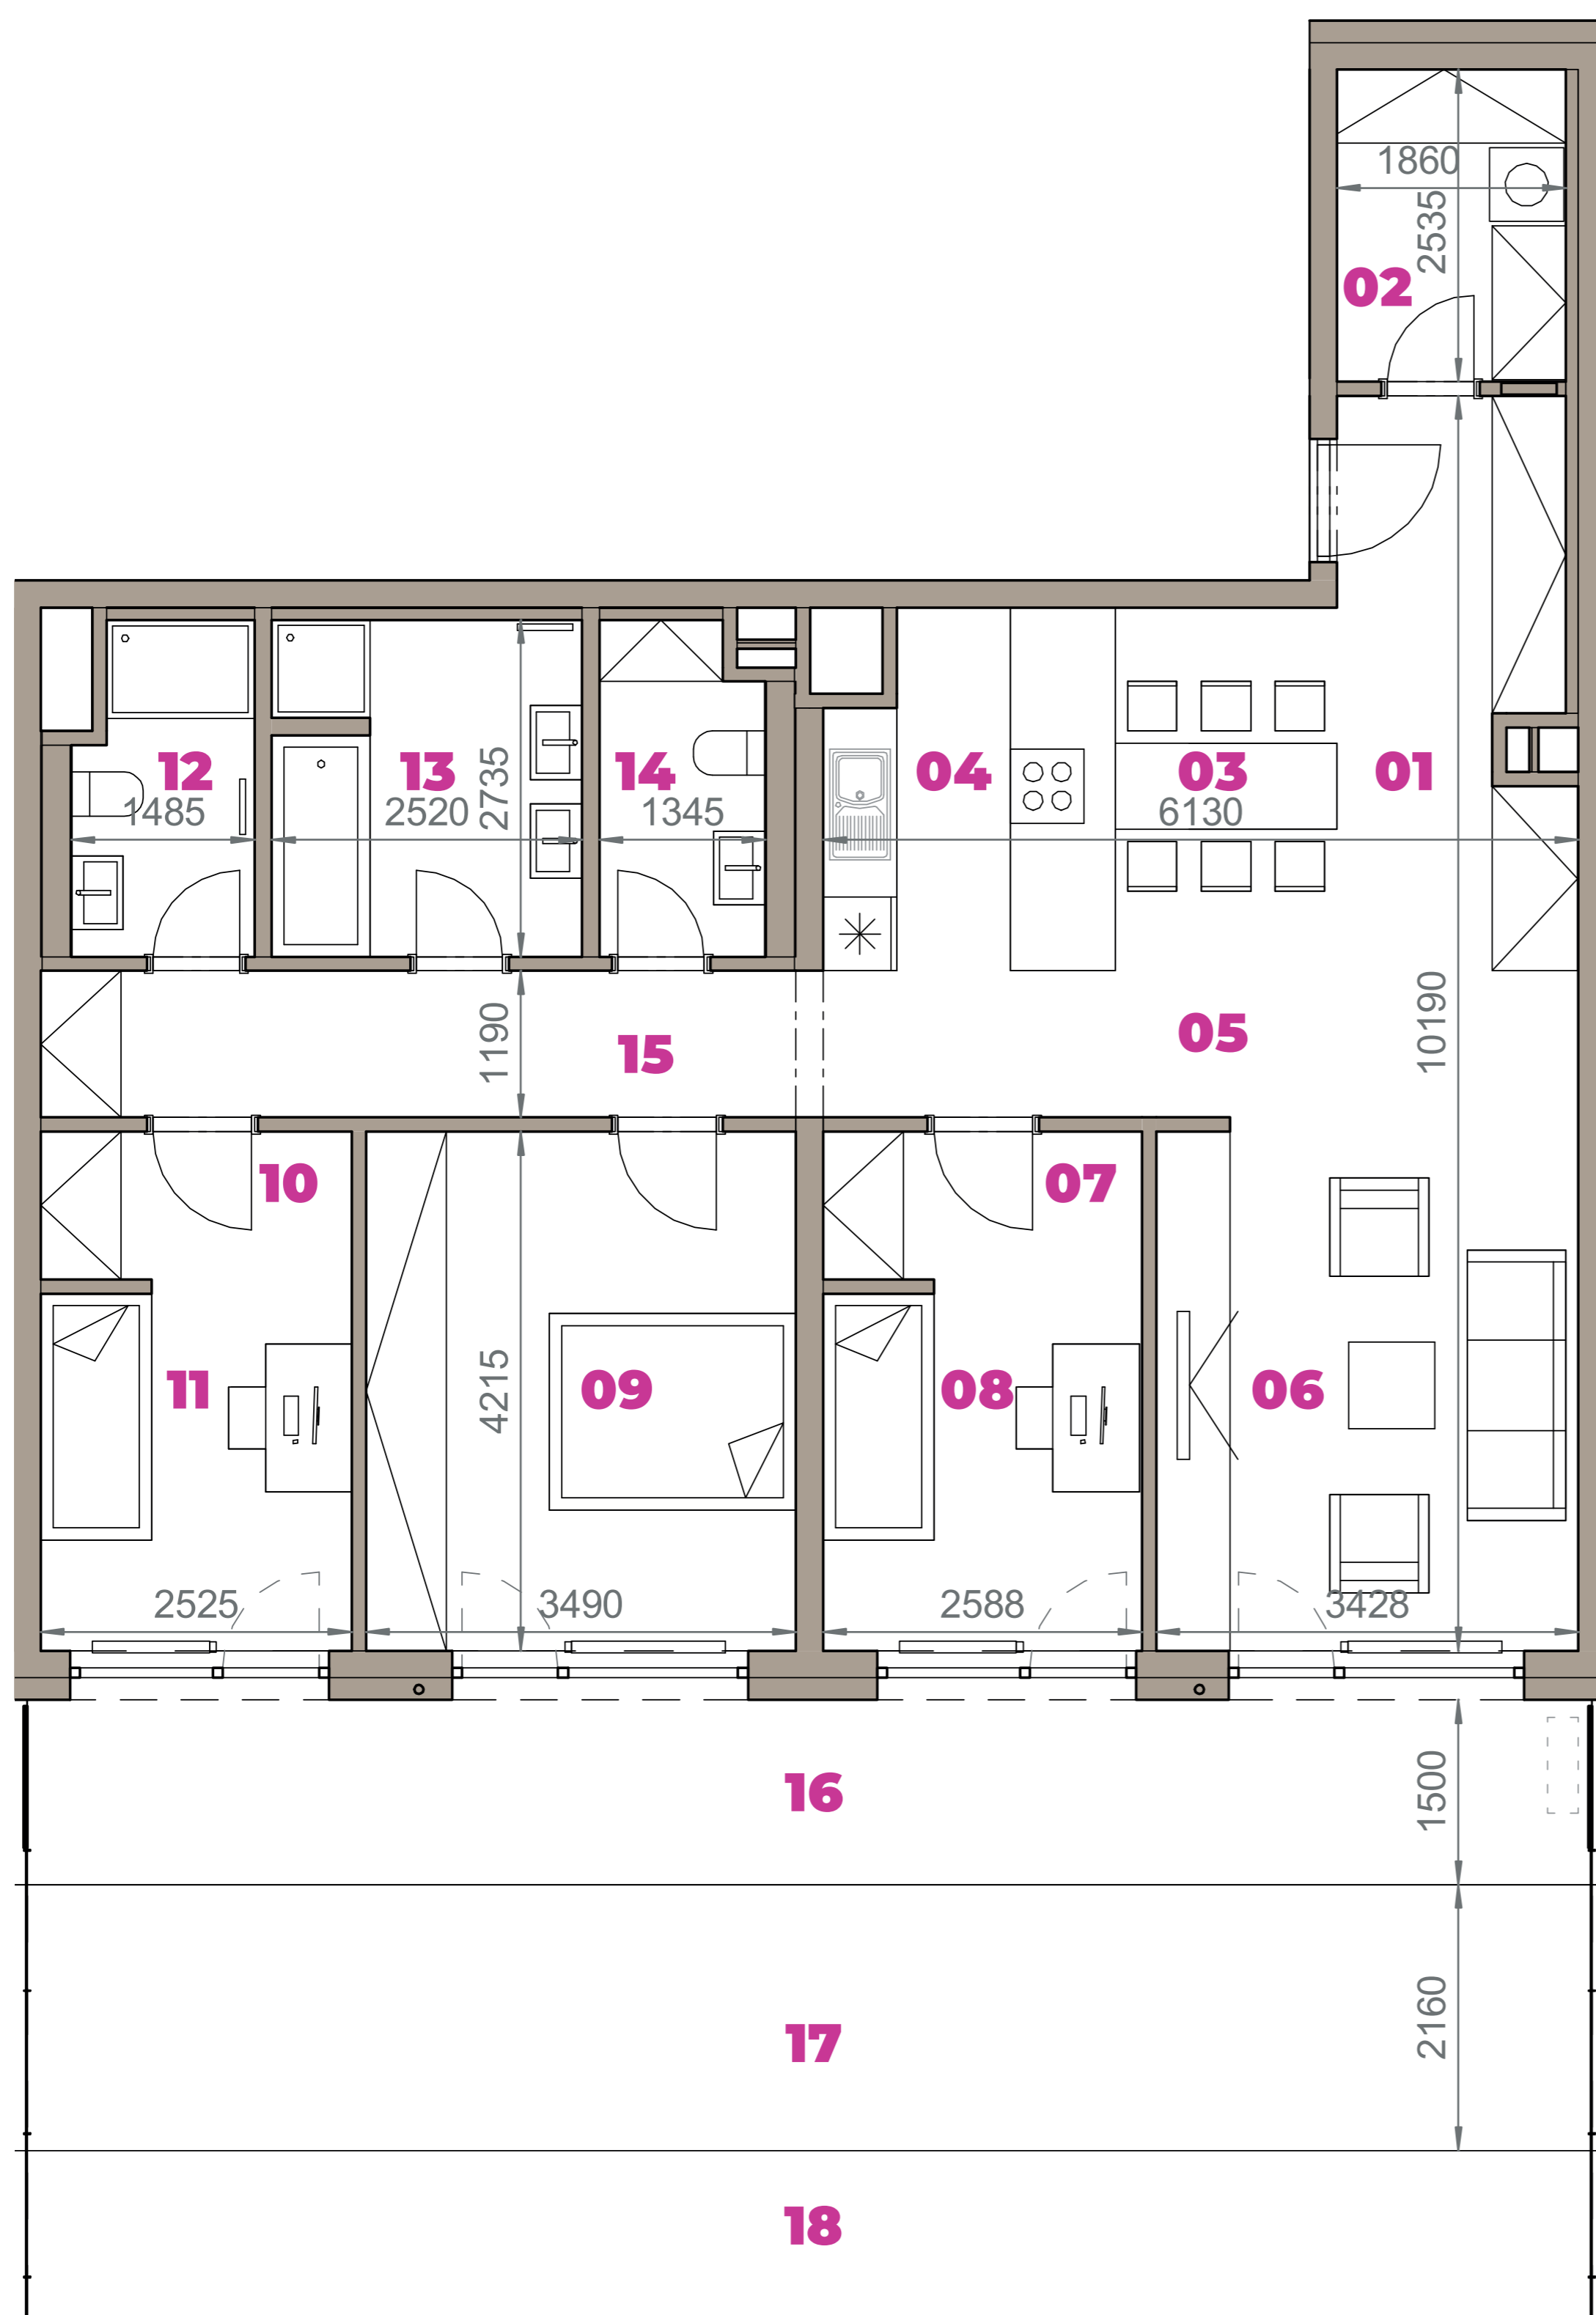


Označenie: **E2.1.4**
 Budova: **E2 - Evelyn**
 Podlažie: **1NP**
 Počet izieb: **4+kk**
 Výmera interiéru: **109,25 m²** (vrátane skladu)
 Výmera exteriéru: **88,90 m²**

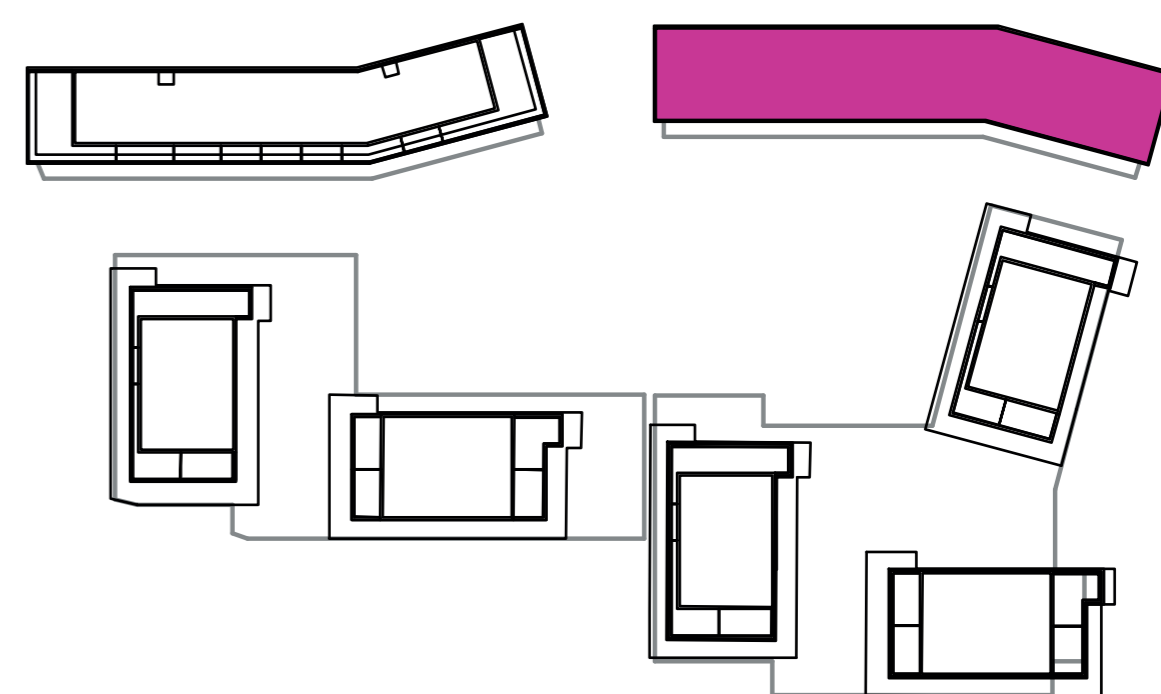
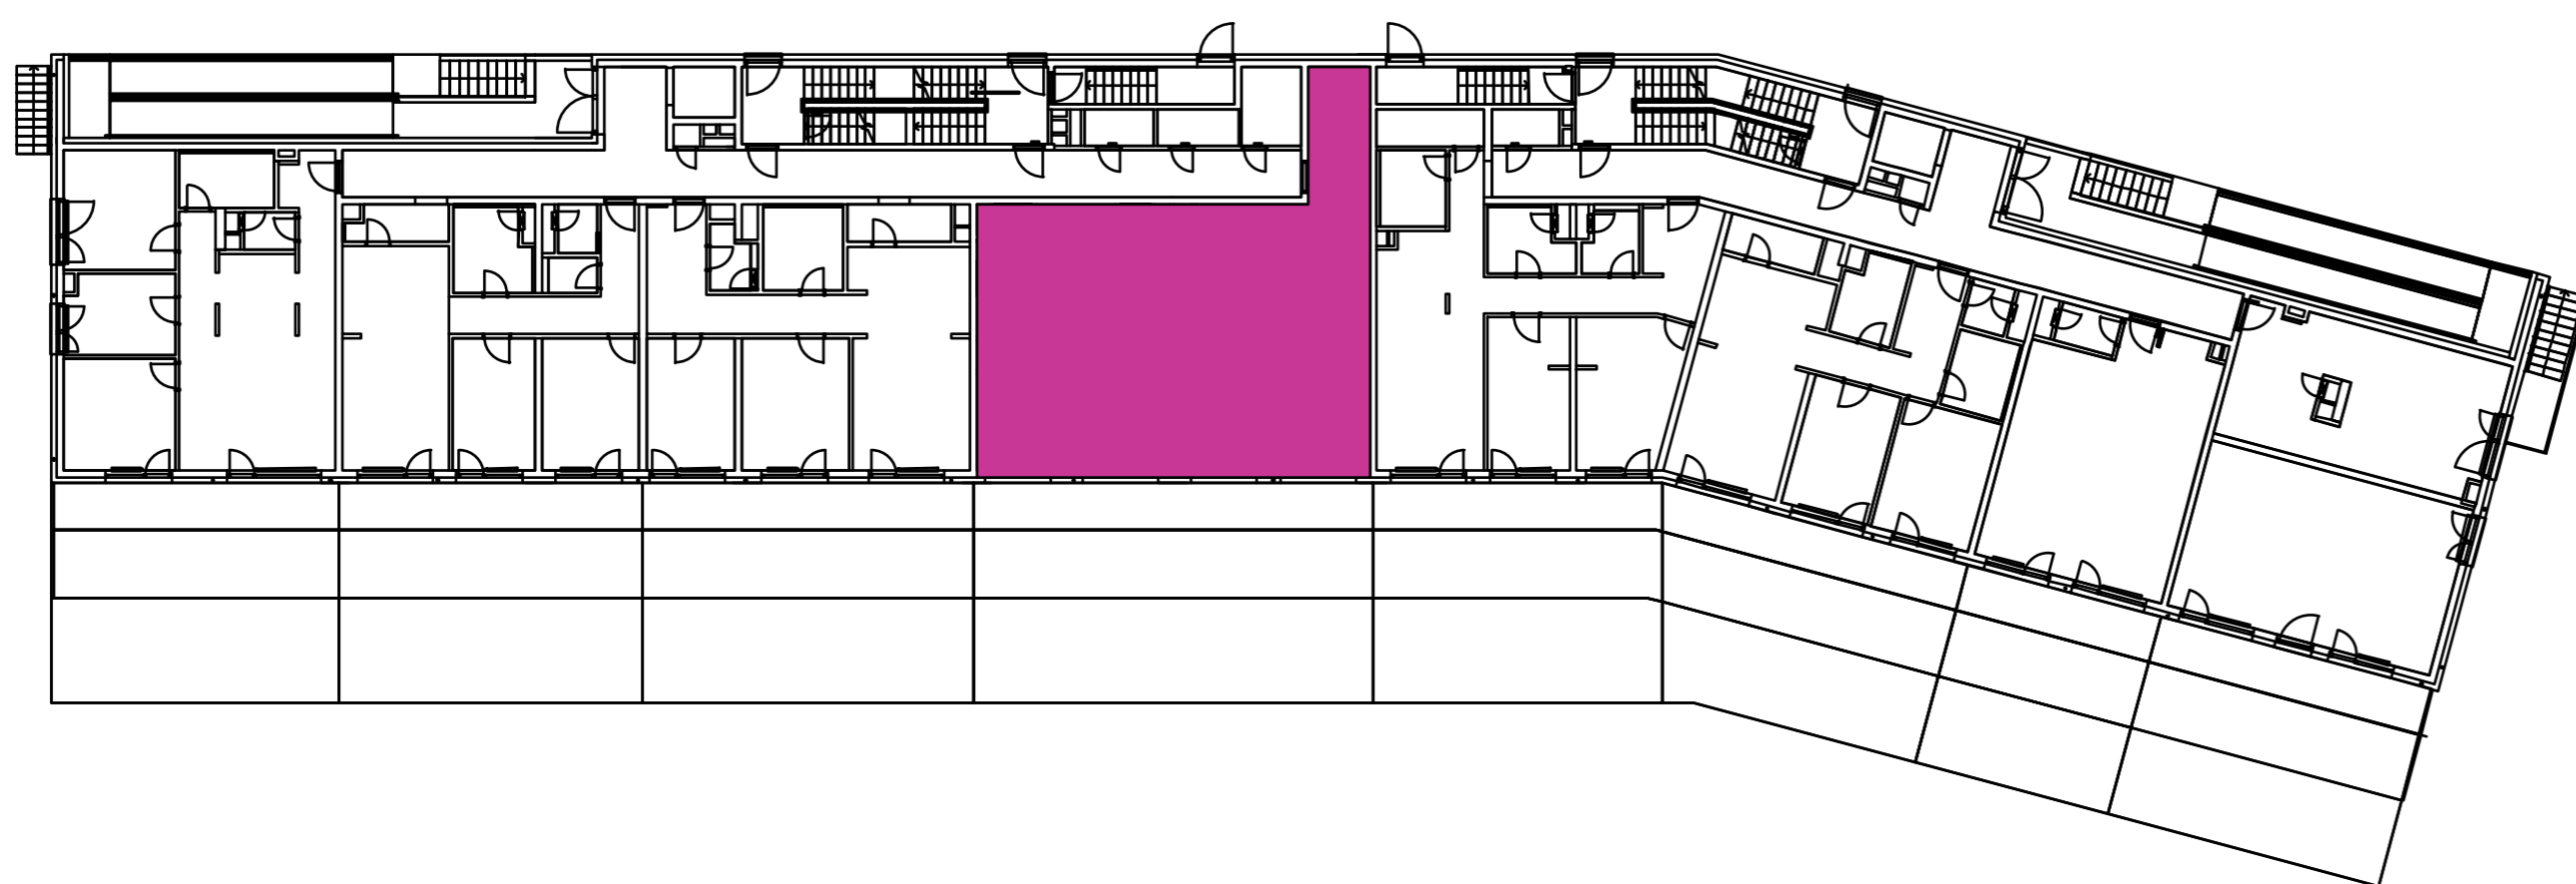

NOVÝ RUŽINOV
 Radost' žiť



01	VSTUPNÁ HALA	8,48 m ²
02	DOMÁCE PRÁCE	4,72 m ²
03	JEDÁLEŇ	5,31 m ²
04	KUCHYŇA	6,50 m ²
05	CHODBA	7,51 m ²
06	OBÝVACIA IZBA	14,58 m ²
07	ŠATNÍK	3,11 m ²
08	IZBA	7,70 m ²
09	IZBA	14,71 m ²
10	ŠATNÍK	3,03 m ²
11	IZBA	7,51 m ²
12	KÚPEĽŇA + WC	3,77 m ²
13	KÚPEĽŇA	6,78 m ²
14	WC	3,51 m ²
15	CHODBA	7,29 m ²
16	TERASA	19,05 m ²
17	ZELENÁ TERASA	27,43 m ²
18	PREDZÁHRADKA	42,42 m ²
K1-03	SKLAD	4,74 m ²
CELKOVÁ VÝMERA		198,15 m²



Uvedené rozmery sú predbežné a nemusia sa zhodovať s realizáciou. Riešenie zariadenia je ilustračné.



CZ
SLOVAKIA

Developer

CZ Slovakia, a.s.
 Dvořákovo nábrežie 8/A
 811 02 Bratislava

Predajné miesto

Nový Ružinov – Budova Elisabeth
 Bajkalská 45/A
 821 05 Bratislava

Kontakt

predaj@novyruzinov.sk
 +421 903 720 060
 www.novyruzinov.sk