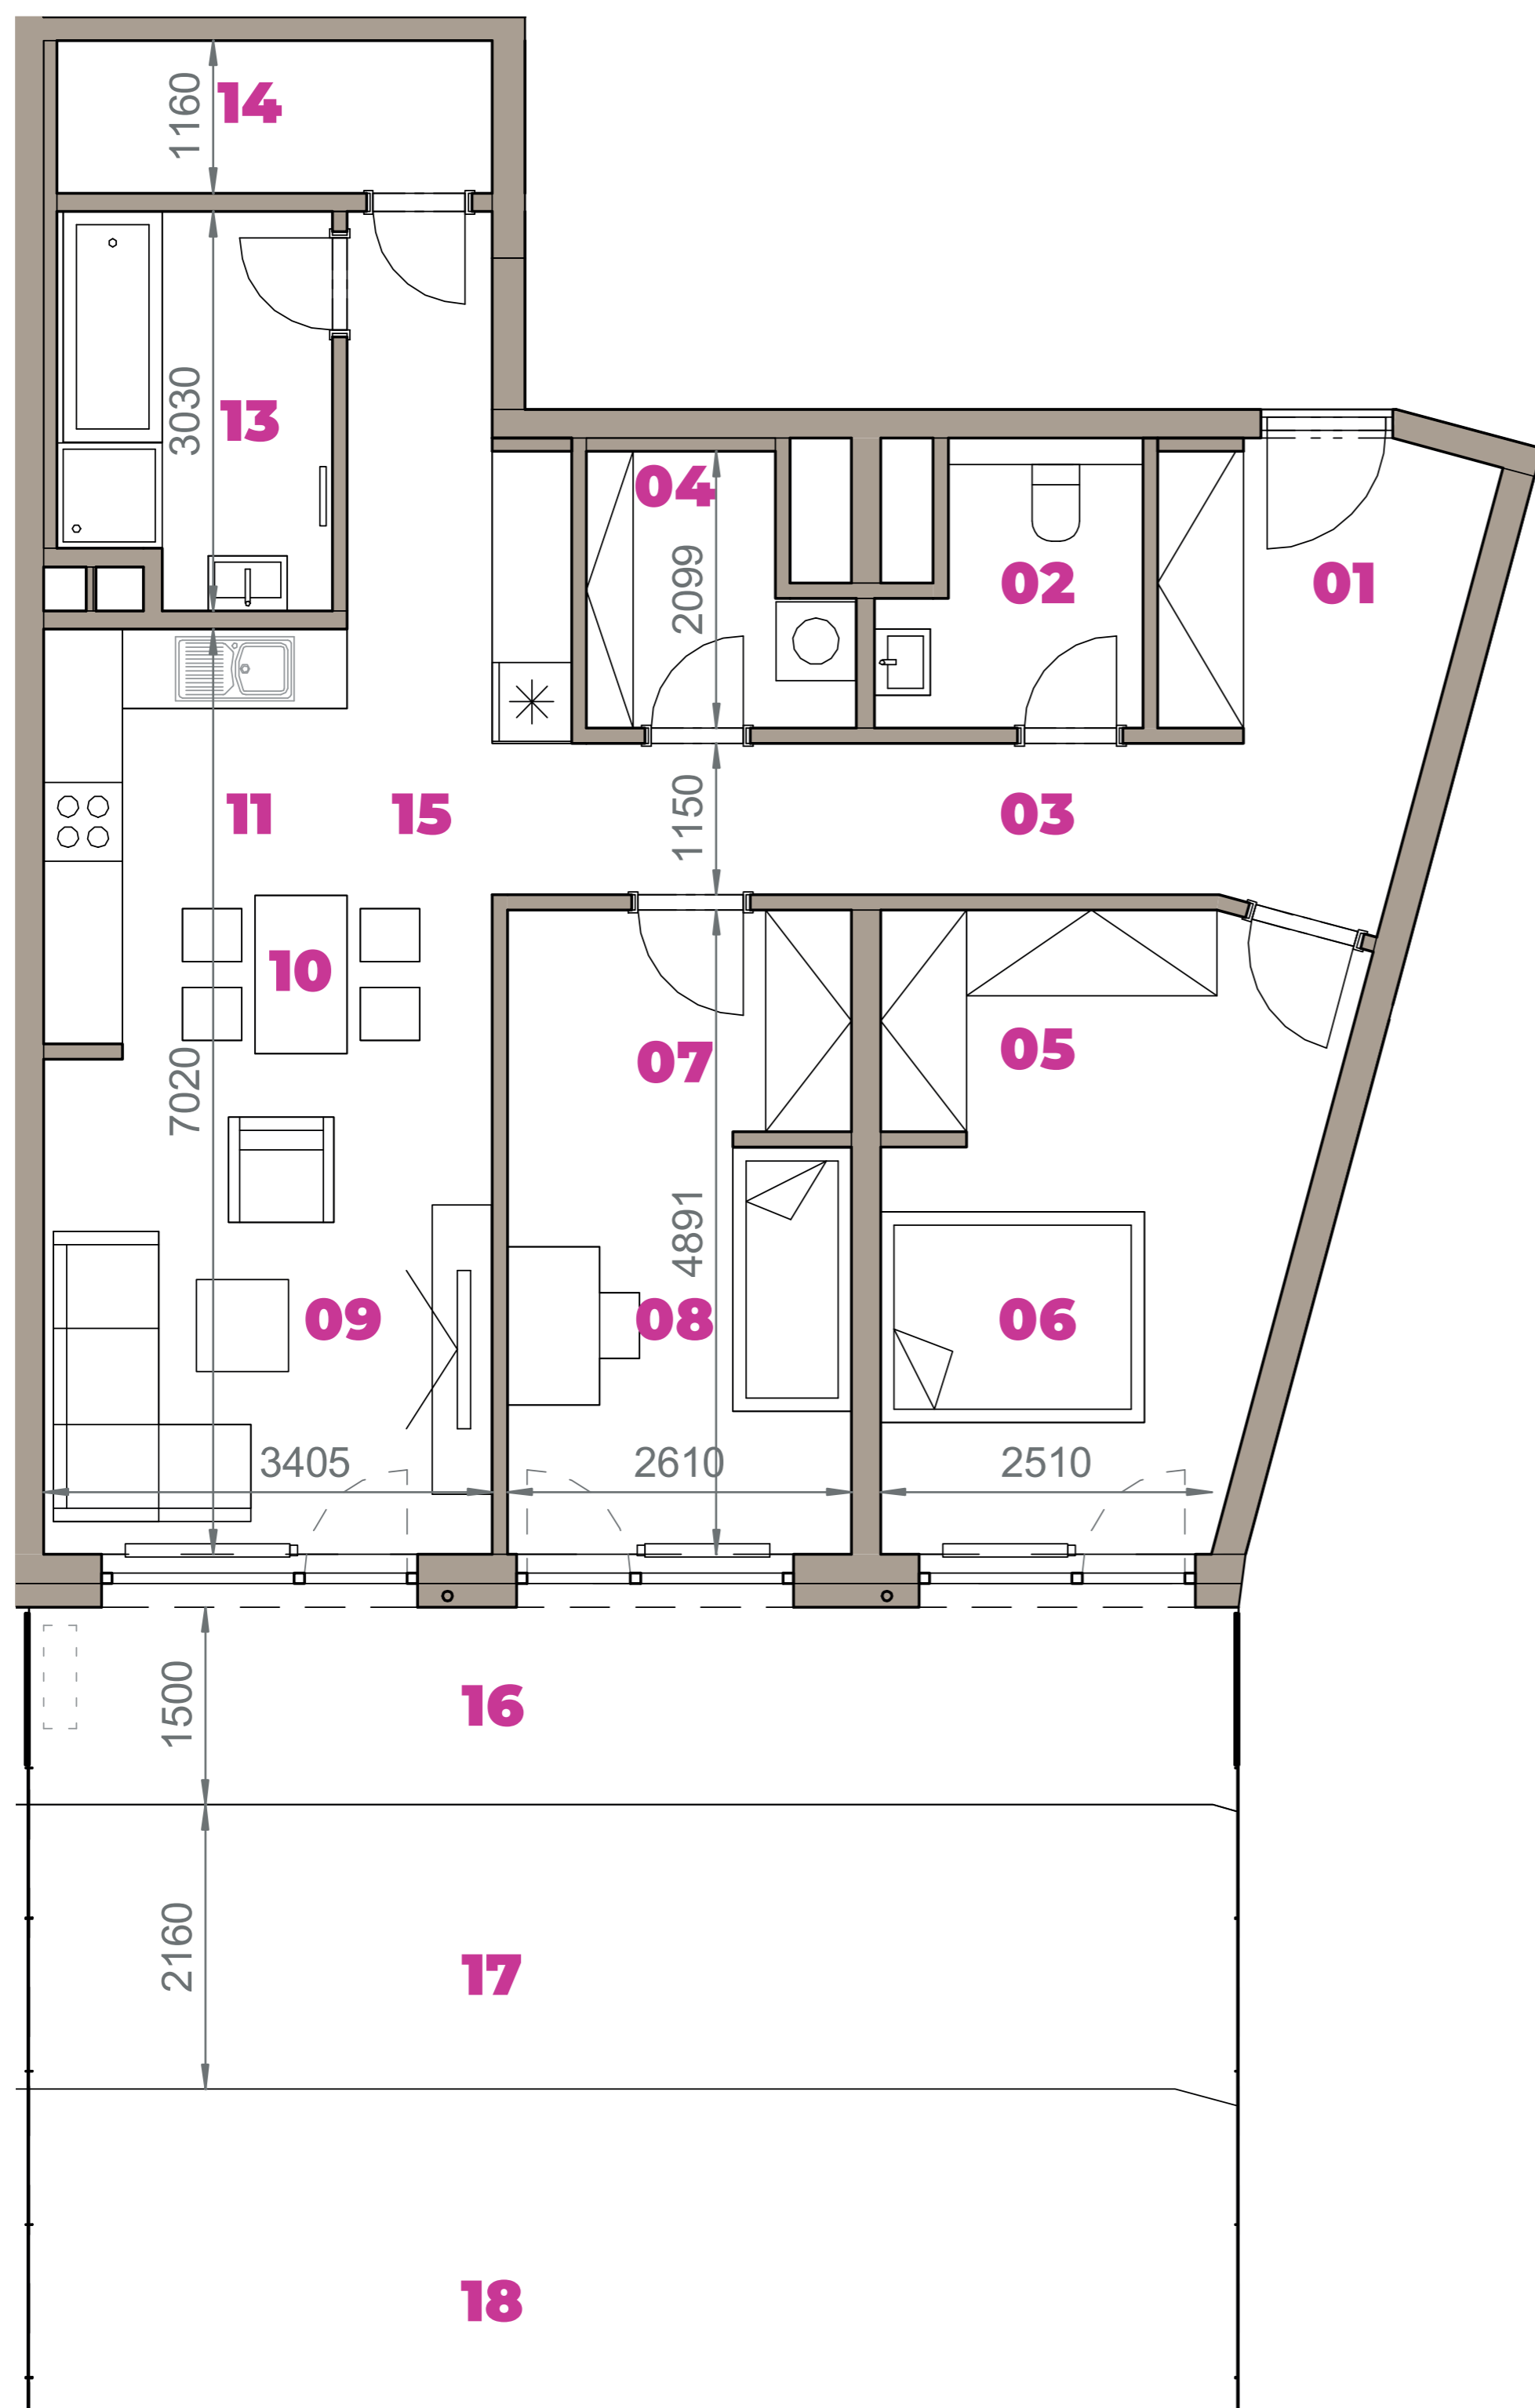


Označenie: **E2.1.5**
 Budova: **E2 - Evelyn**
 Podlažie: **1NP**
 Počet izieb: **3+kk**
 Výmera interiéru: **89,44 m²** (vrátane skladu)
 Výmera exteriéru: **64,24 m²**

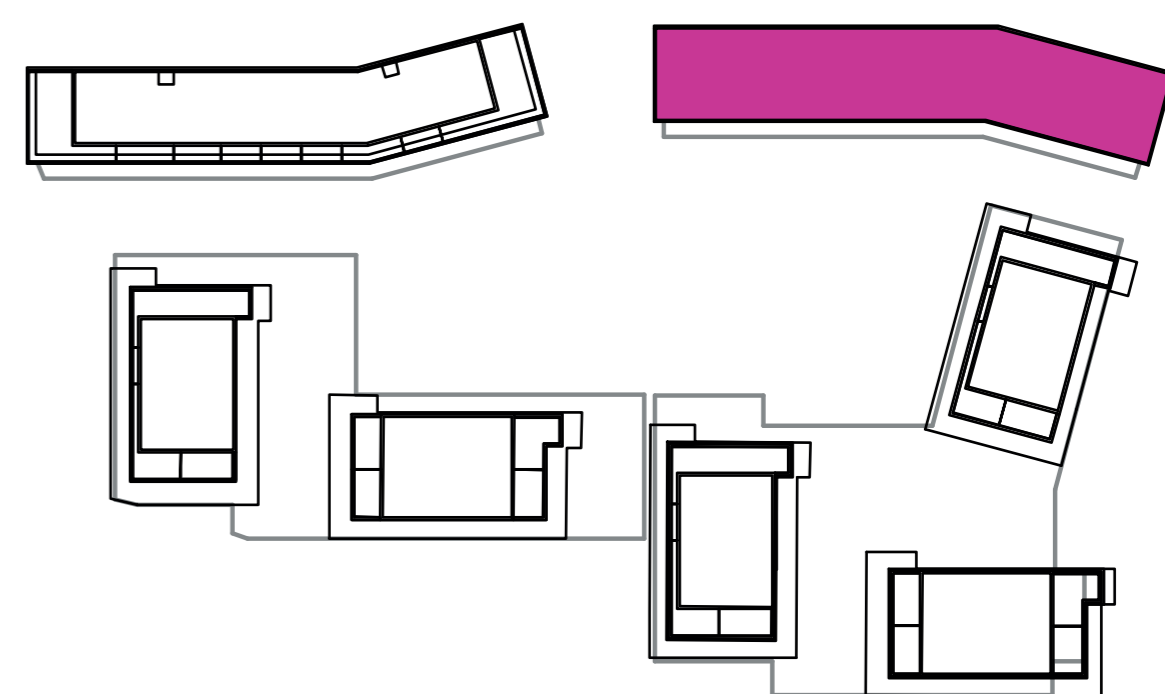
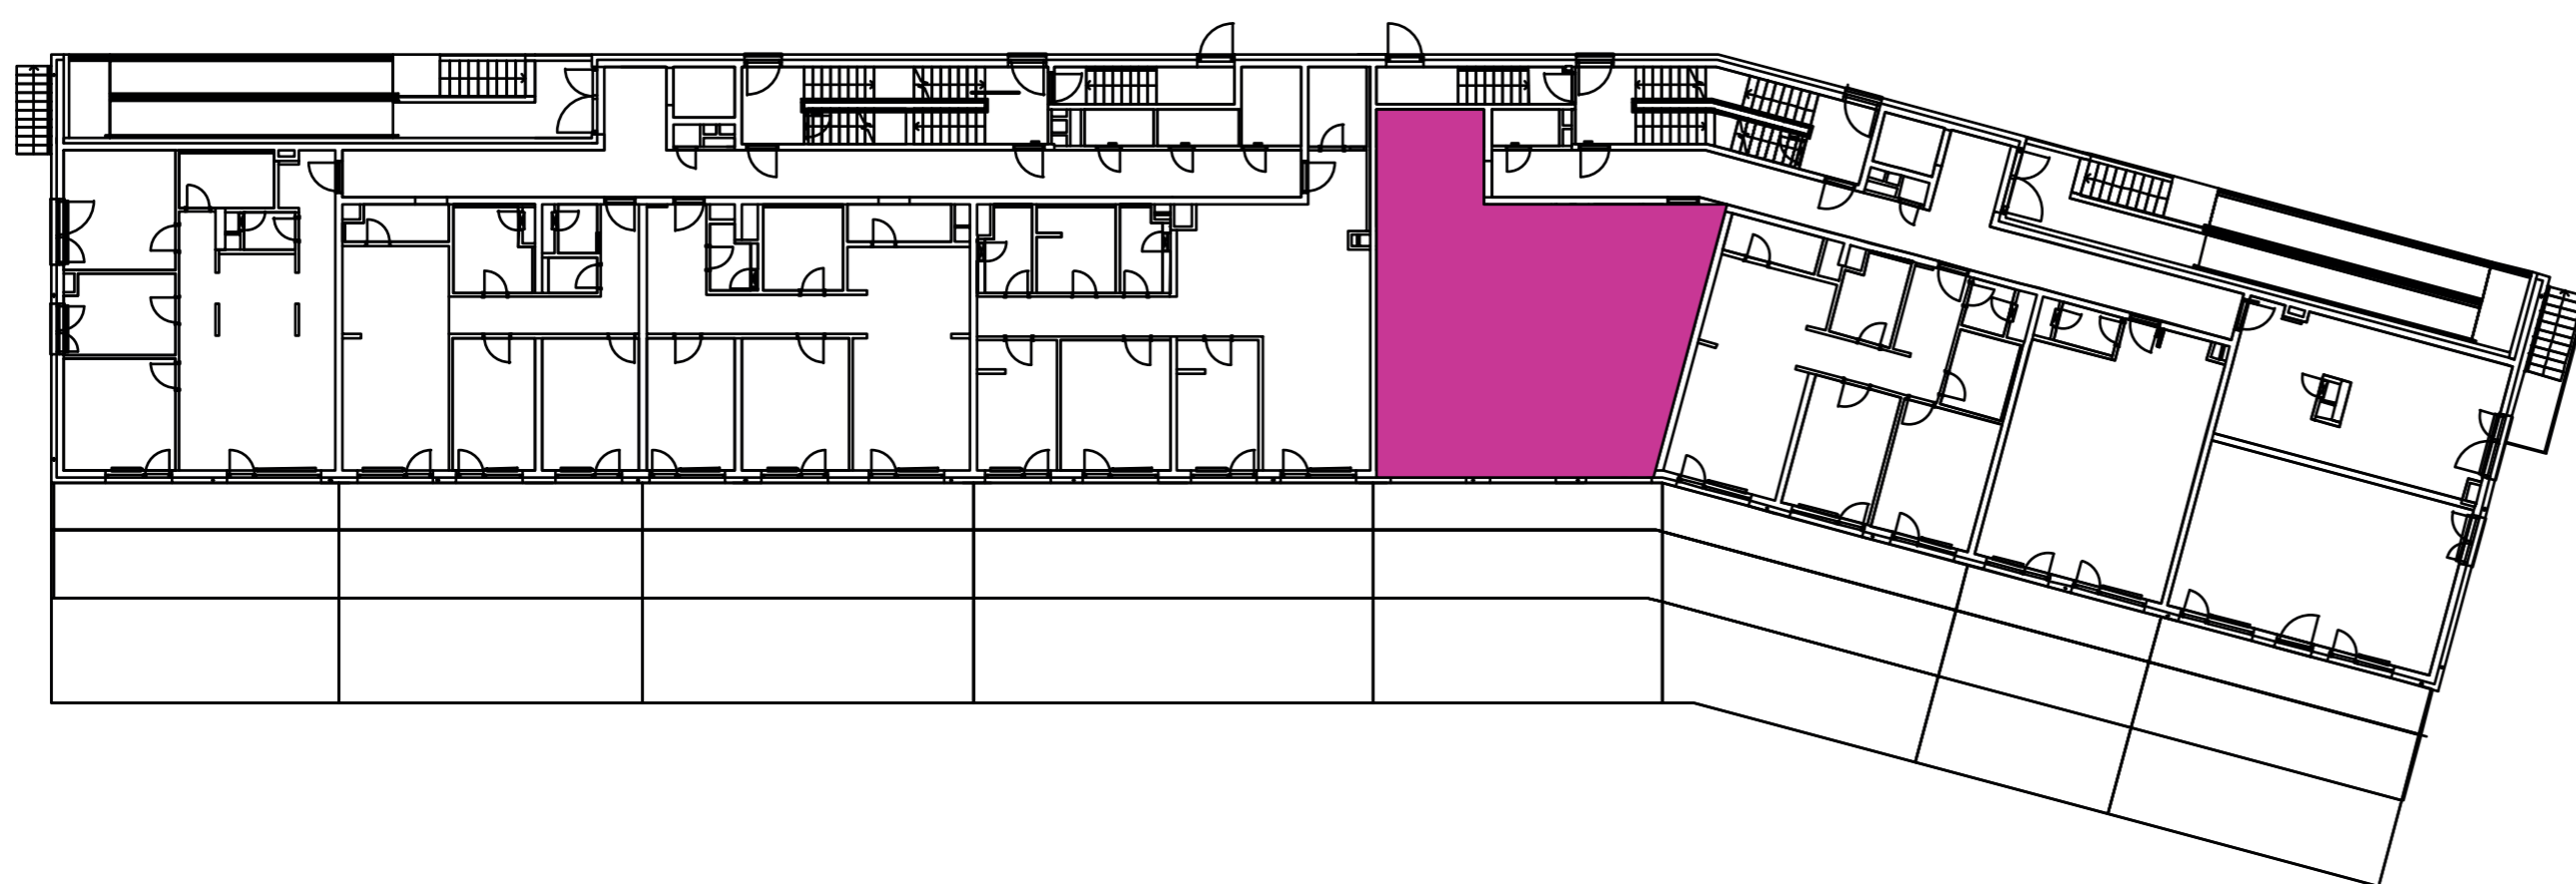

NOVÝ RUŽINOV
 Radost' žiť



01	VSTUPNÁ HALA	5,55 m ²
02	WC	3,45 m ²
03	CHODBA	7,95 m ²
04	DOMÁCE PRÁCE	3,61 m ²
05	ŠATNÍK	5,85 m ²
06	IZBA	9,36 m ²
07	ŠATNÍK	4,40 m ²
08	IZBA	8,26 m ²
09	OBÝVACIA IZBA	12,80 m ²
10	JEDÁLEŇ	4,17 m ²
11	KUCHYŇA	4,64 m ²
13	KÚPEĽŇA	5,97 m ²
14	SKLAD	3,83 m ²
15	CHODBA	7,09 m ²
16	TERASA	13,77 m ²
17	ZELENÁ TERASA	19,85 m ²
18	PREDZÁHRADKA	30,62 m ²
K1-04	SKLAD	2,51 m ²
CELKOVÁ VÝMERA		153,68 m²



Uvedené rozmery sú predbežné a nemusia sa zhodovať s realizáciou. Riešenie zariadenia je ilustračné.



CZ
SLOVAKIA

Developer

CZ Slovakia, a.s.
 Dvořákovo nábrežie 8/A
 811 02 Bratislava

Predajné miesto

Nový Ružinov – Budova Elisabeth
 Bajkalská 45/A
 821 05 Bratislava

Kontakt

predaj@novyruzinov.sk
 +421 903 720 060
 www.novyruzinov.sk