




Označenie: **E2.1.6**  
 Budova: **E2 - Evelyn**  
 Podlažie: **1NP**  
 Počet izieb: **3+kk**  
 Výmera interiéru: **86,50 m<sup>2</sup>** (vrátane skladu)  
 Výmera exteriéru: **59,95 m<sup>2</sup>**

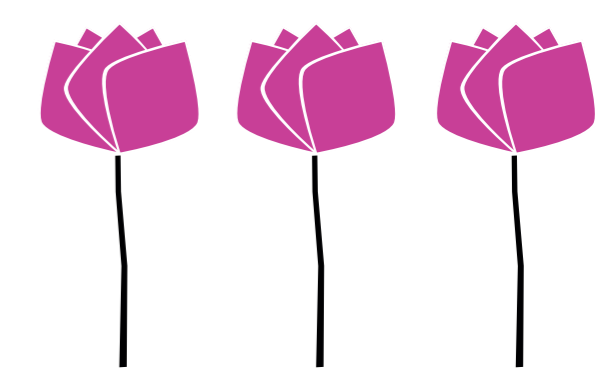



**NOVÝ RUŽINOV**  
 Radost' žiť'

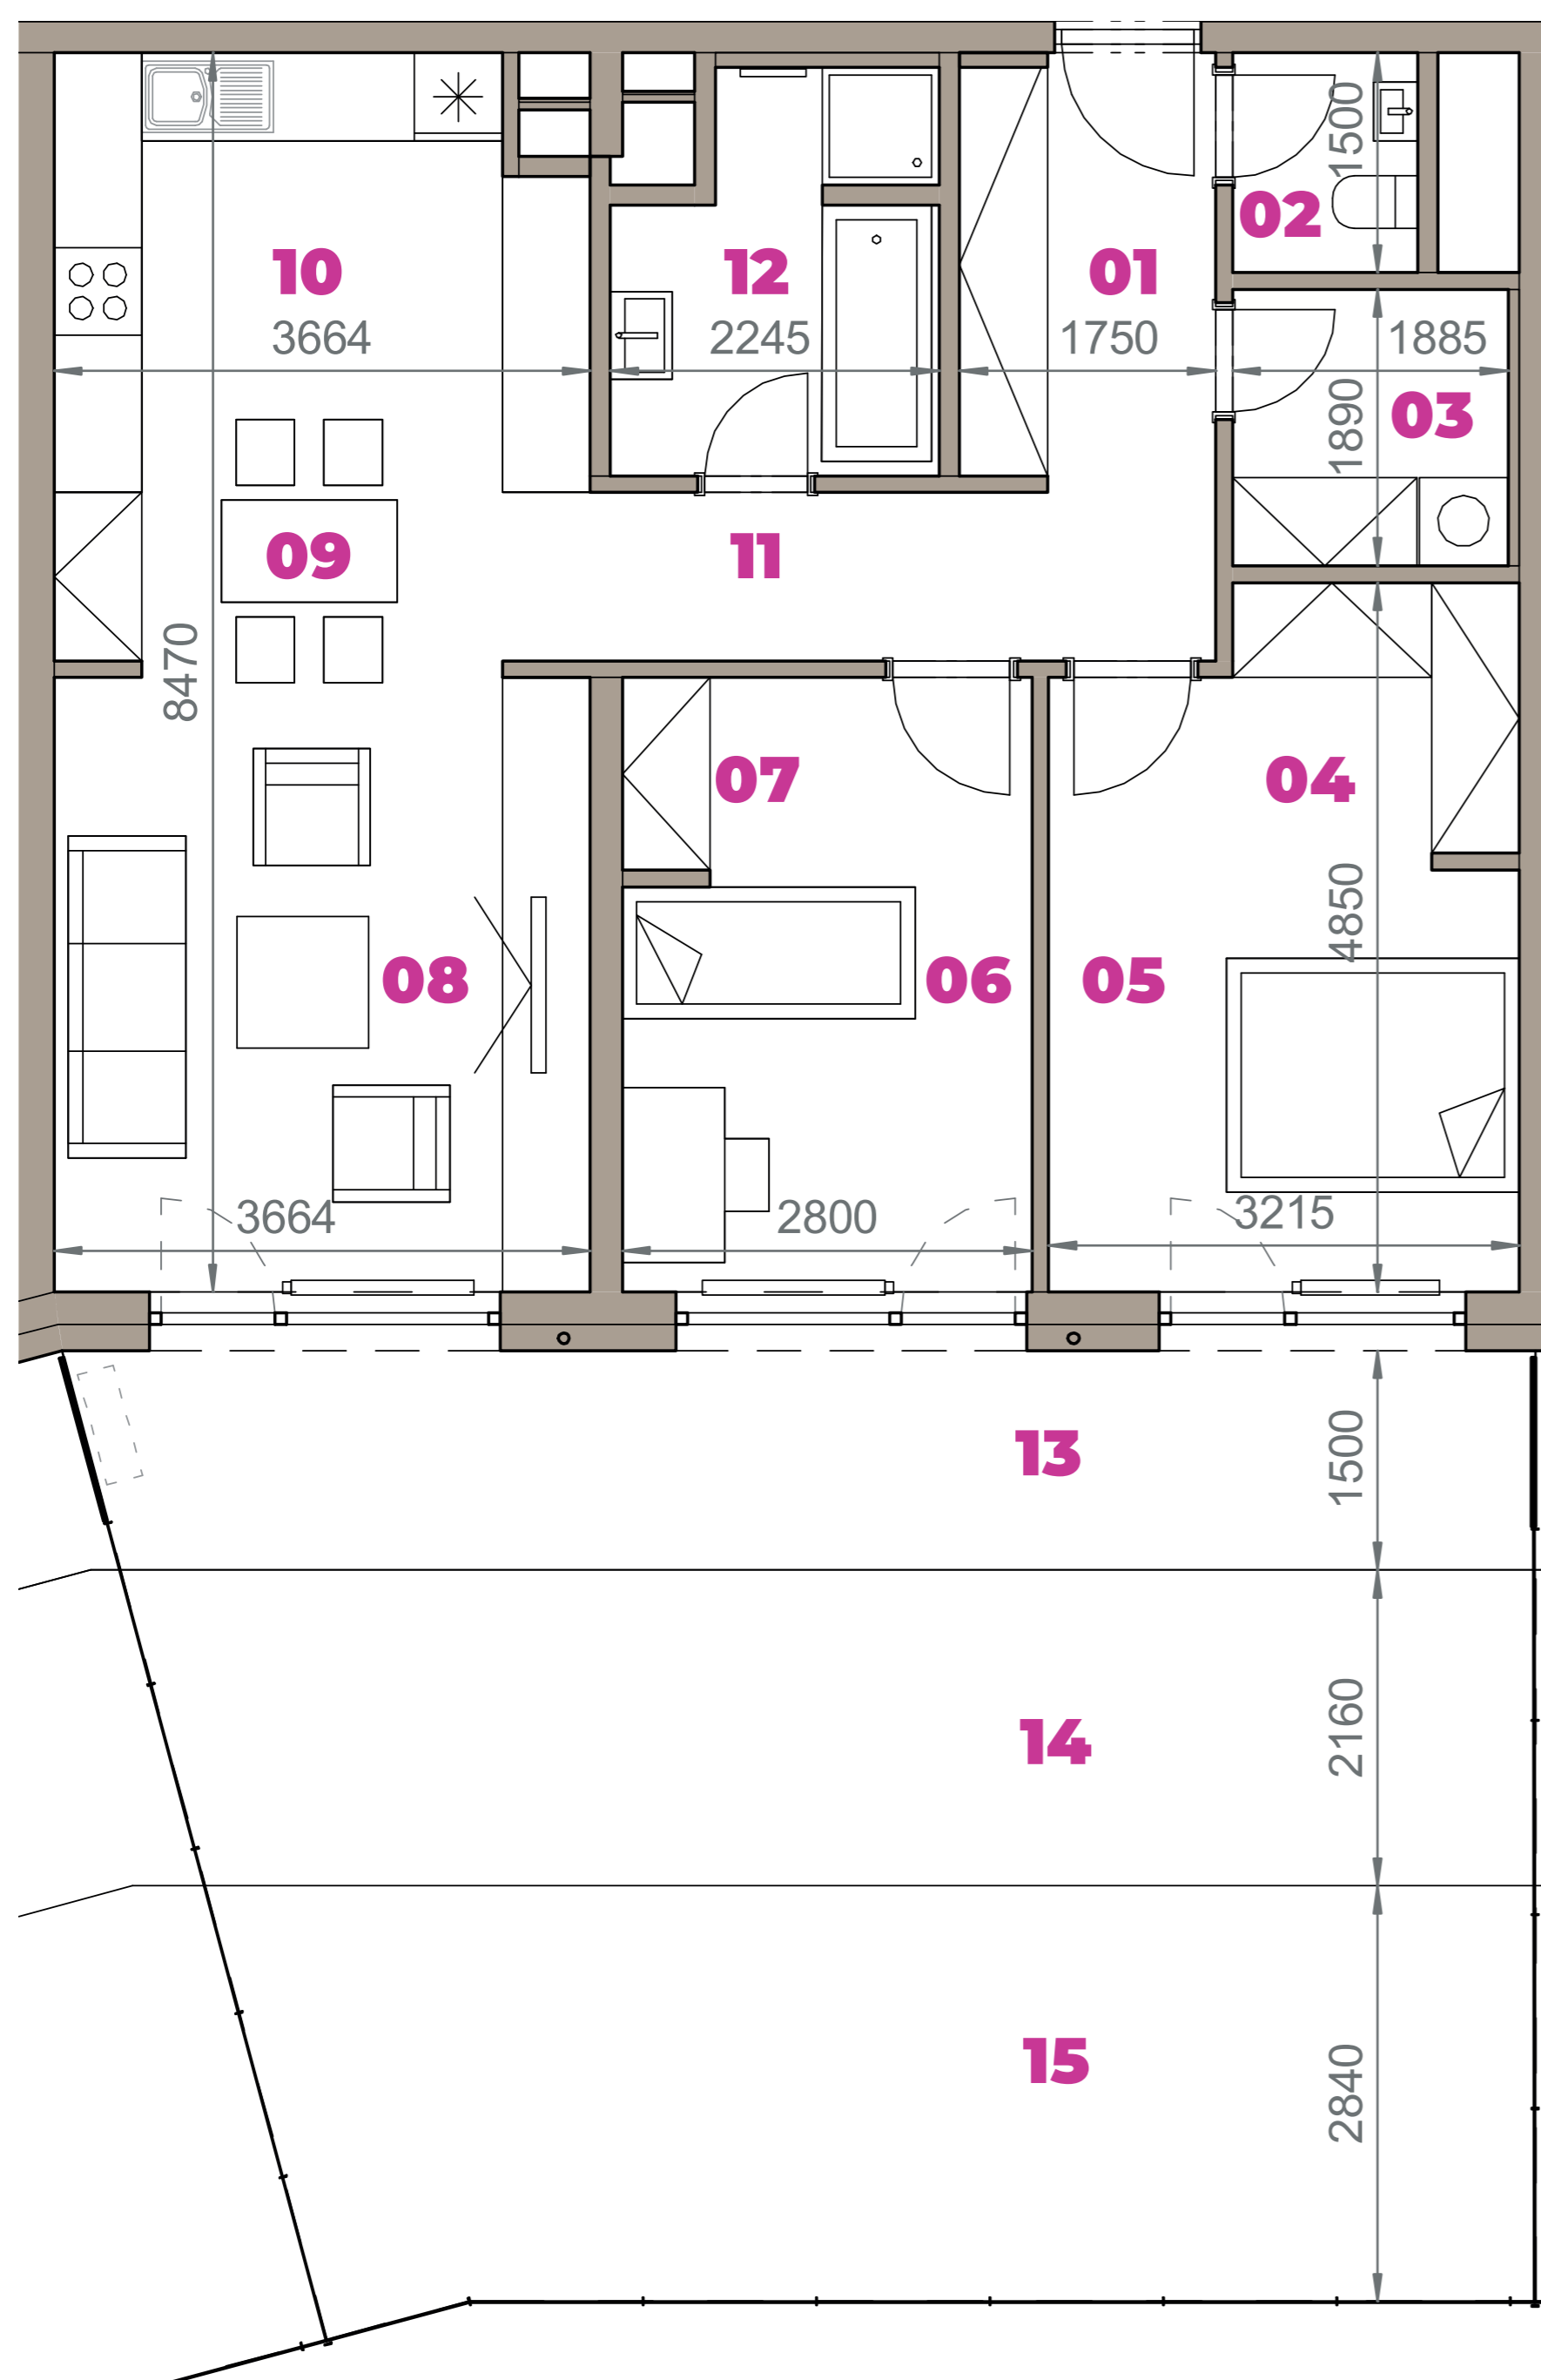

01	VSTUPNÁ HALA	5,19 m <sup>2</sup>
02	WC	1,83 m <sup>2</sup>
03	DOMÁCE PRÁCE	3,59 m <sup>2</sup>
04	ŠATNÍK	5,44 m <sup>2</sup>
05	IZBA	9,27 m <sup>2</sup>
06	IZBA	8,00 m <sup>2</sup>
07	ŠATNÍK	3,69 m <sup>2</sup>
08	OBÝVACIA IZBA	15,67 m <sup>2</sup>
09	JEDÁLEŇ	3,52 m <sup>2</sup>
10	KUCHYŇA	10,50 m <sup>2</sup>
11	CHODBA	5,61 m <sup>2</sup>
12	KÚPEĽŇA	5,62 m <sup>2</sup>
13	TERASA	14,81 m <sup>2</sup>
14	ZELENÁ TERASA	20,26 m <sup>2</sup>
15	PREDZÁHRADKA	24,88 m <sup>2</sup>
K0-07	SKLAD	8,57 m <sup>2</sup>
<b>CELKOVÁ VÝMERA</b>		<b>146,45 m<sup>2</sup></b>

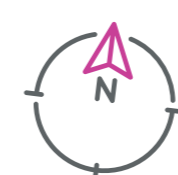

Uvedené rozmery sú predbežné a nemusia sa zhodovať s realizáciou. Riešenie zariadenia je ilustračné.

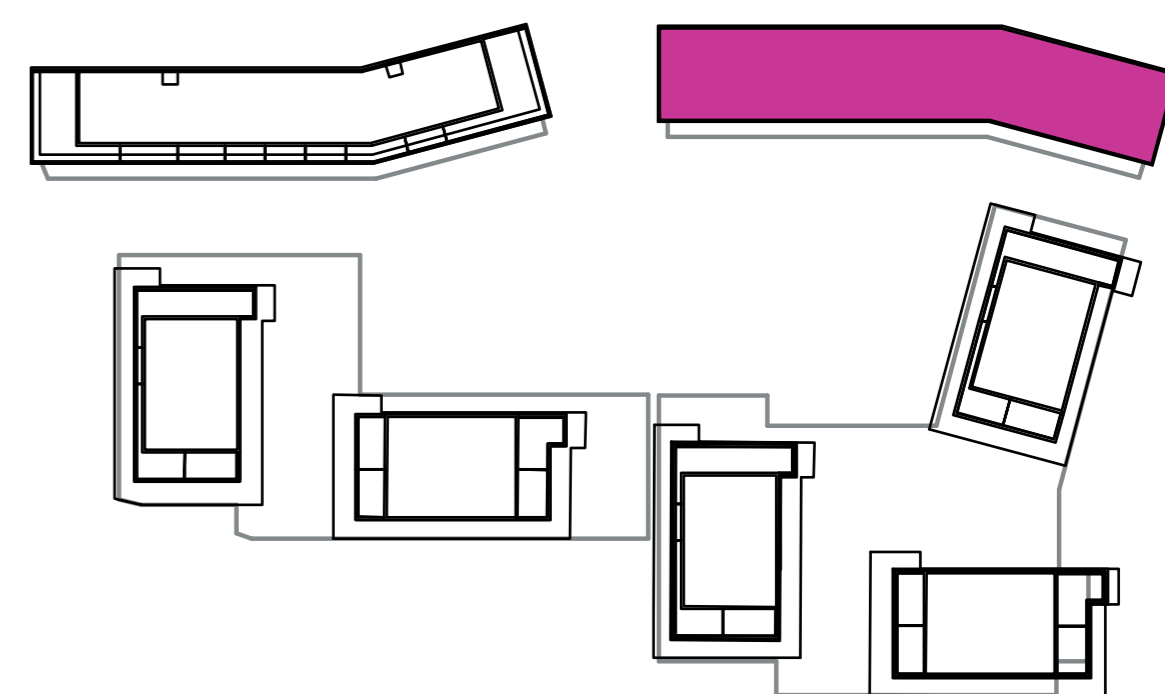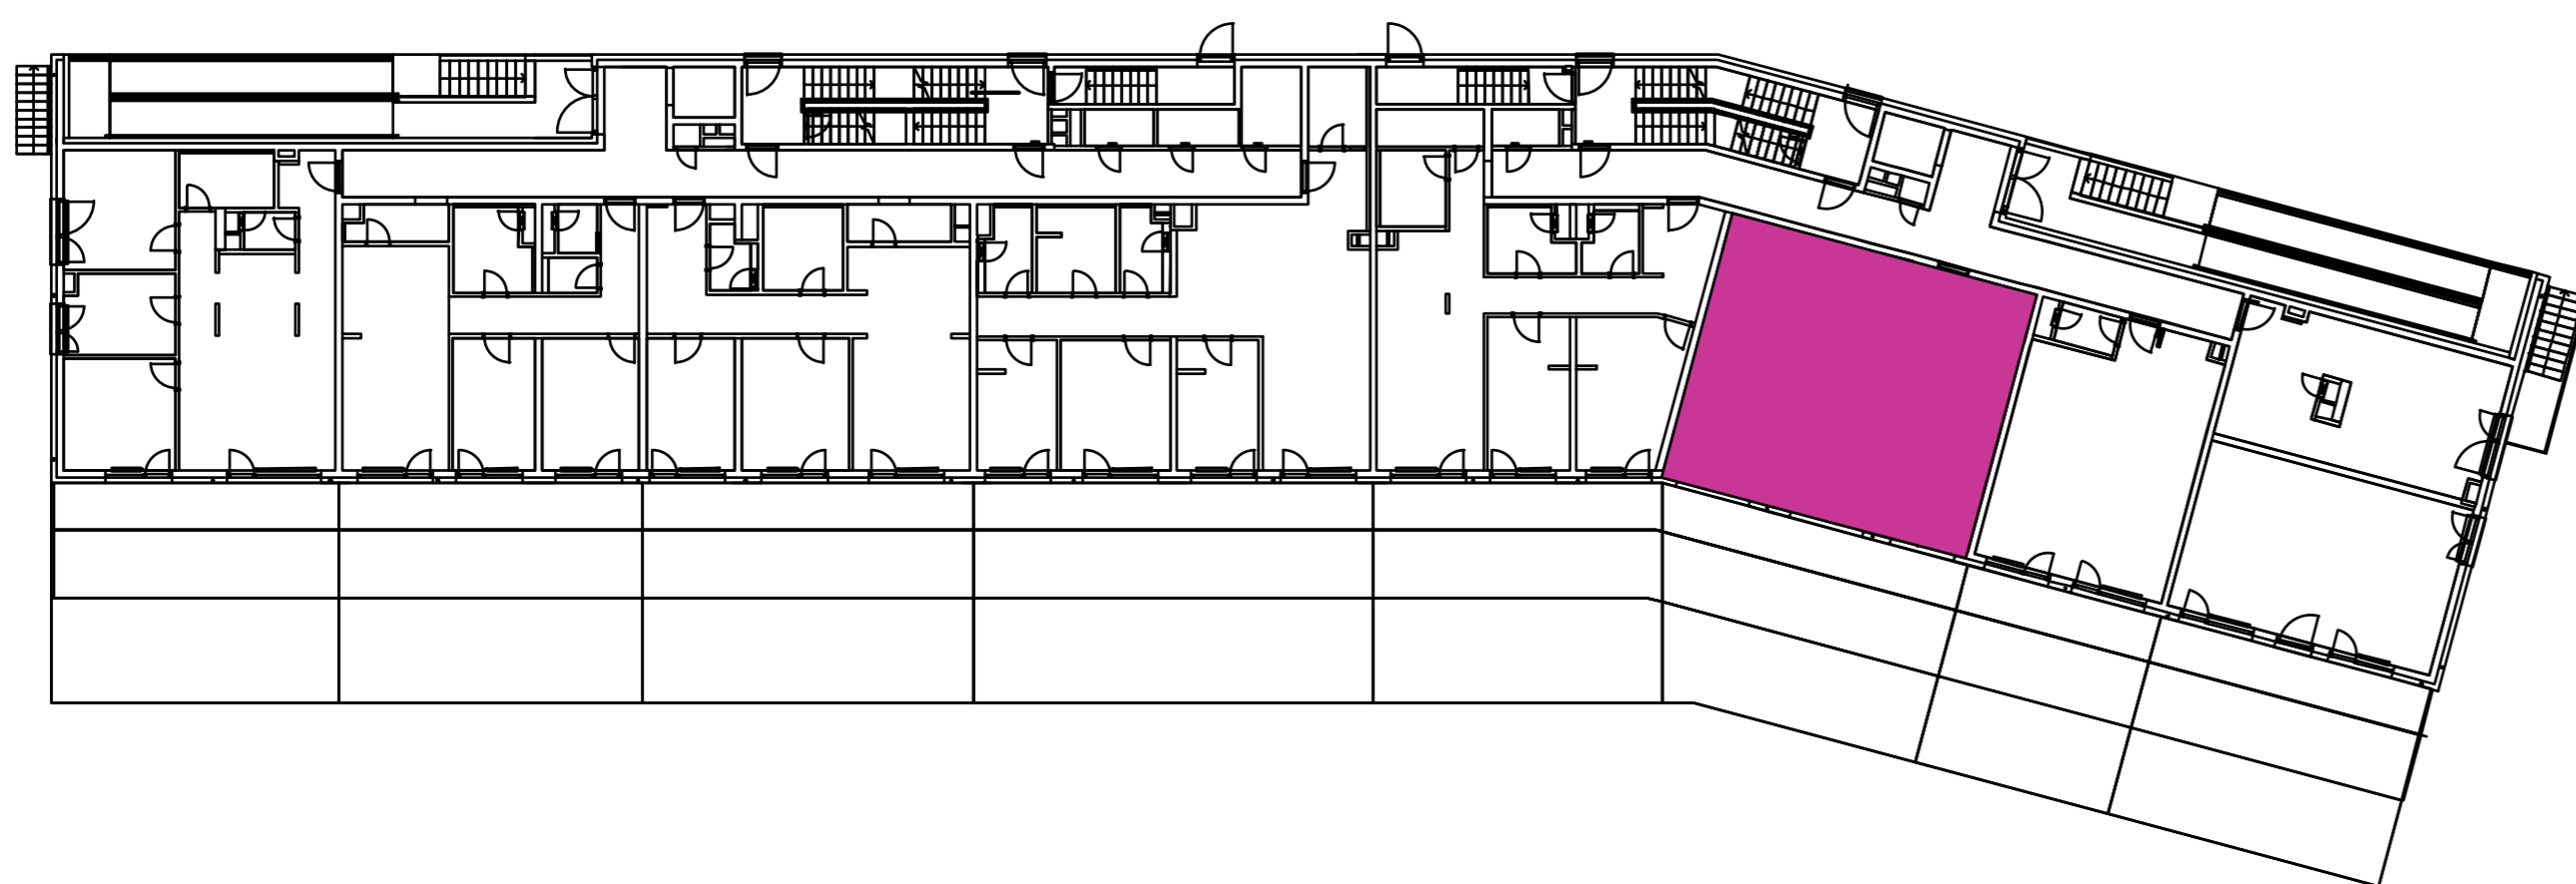

**CZ**  
 SLOVAKIA

#### Developer

CZ Slovakia, a.s.  
 Dvořákovo nábrežie 8/A  
 811 02 Bratislava

#### Predajné miesto

Nový Ružinov – Budova Elisabeth  
 Bajkalská 45/A  
 821 05 Bratislava

#### Kontakt

predaj@novyruzinov.sk  
 +421 903 720 060  
 www.novyruzinov.sk