


Označenie: **E2.2.4**  
 Budova: **E2 - Evelyn**  
 Podlažie: **2NP**  
 Počet izieb: **2+kk**  
 Výmera interiéru: **53,04 m<sup>2</sup>** (vrátane skladu)  
 Výmera exteriéru: **7,75 m<sup>2</sup>**



  
**NOVÝ RUŽINOV**  
 Radost' žiť

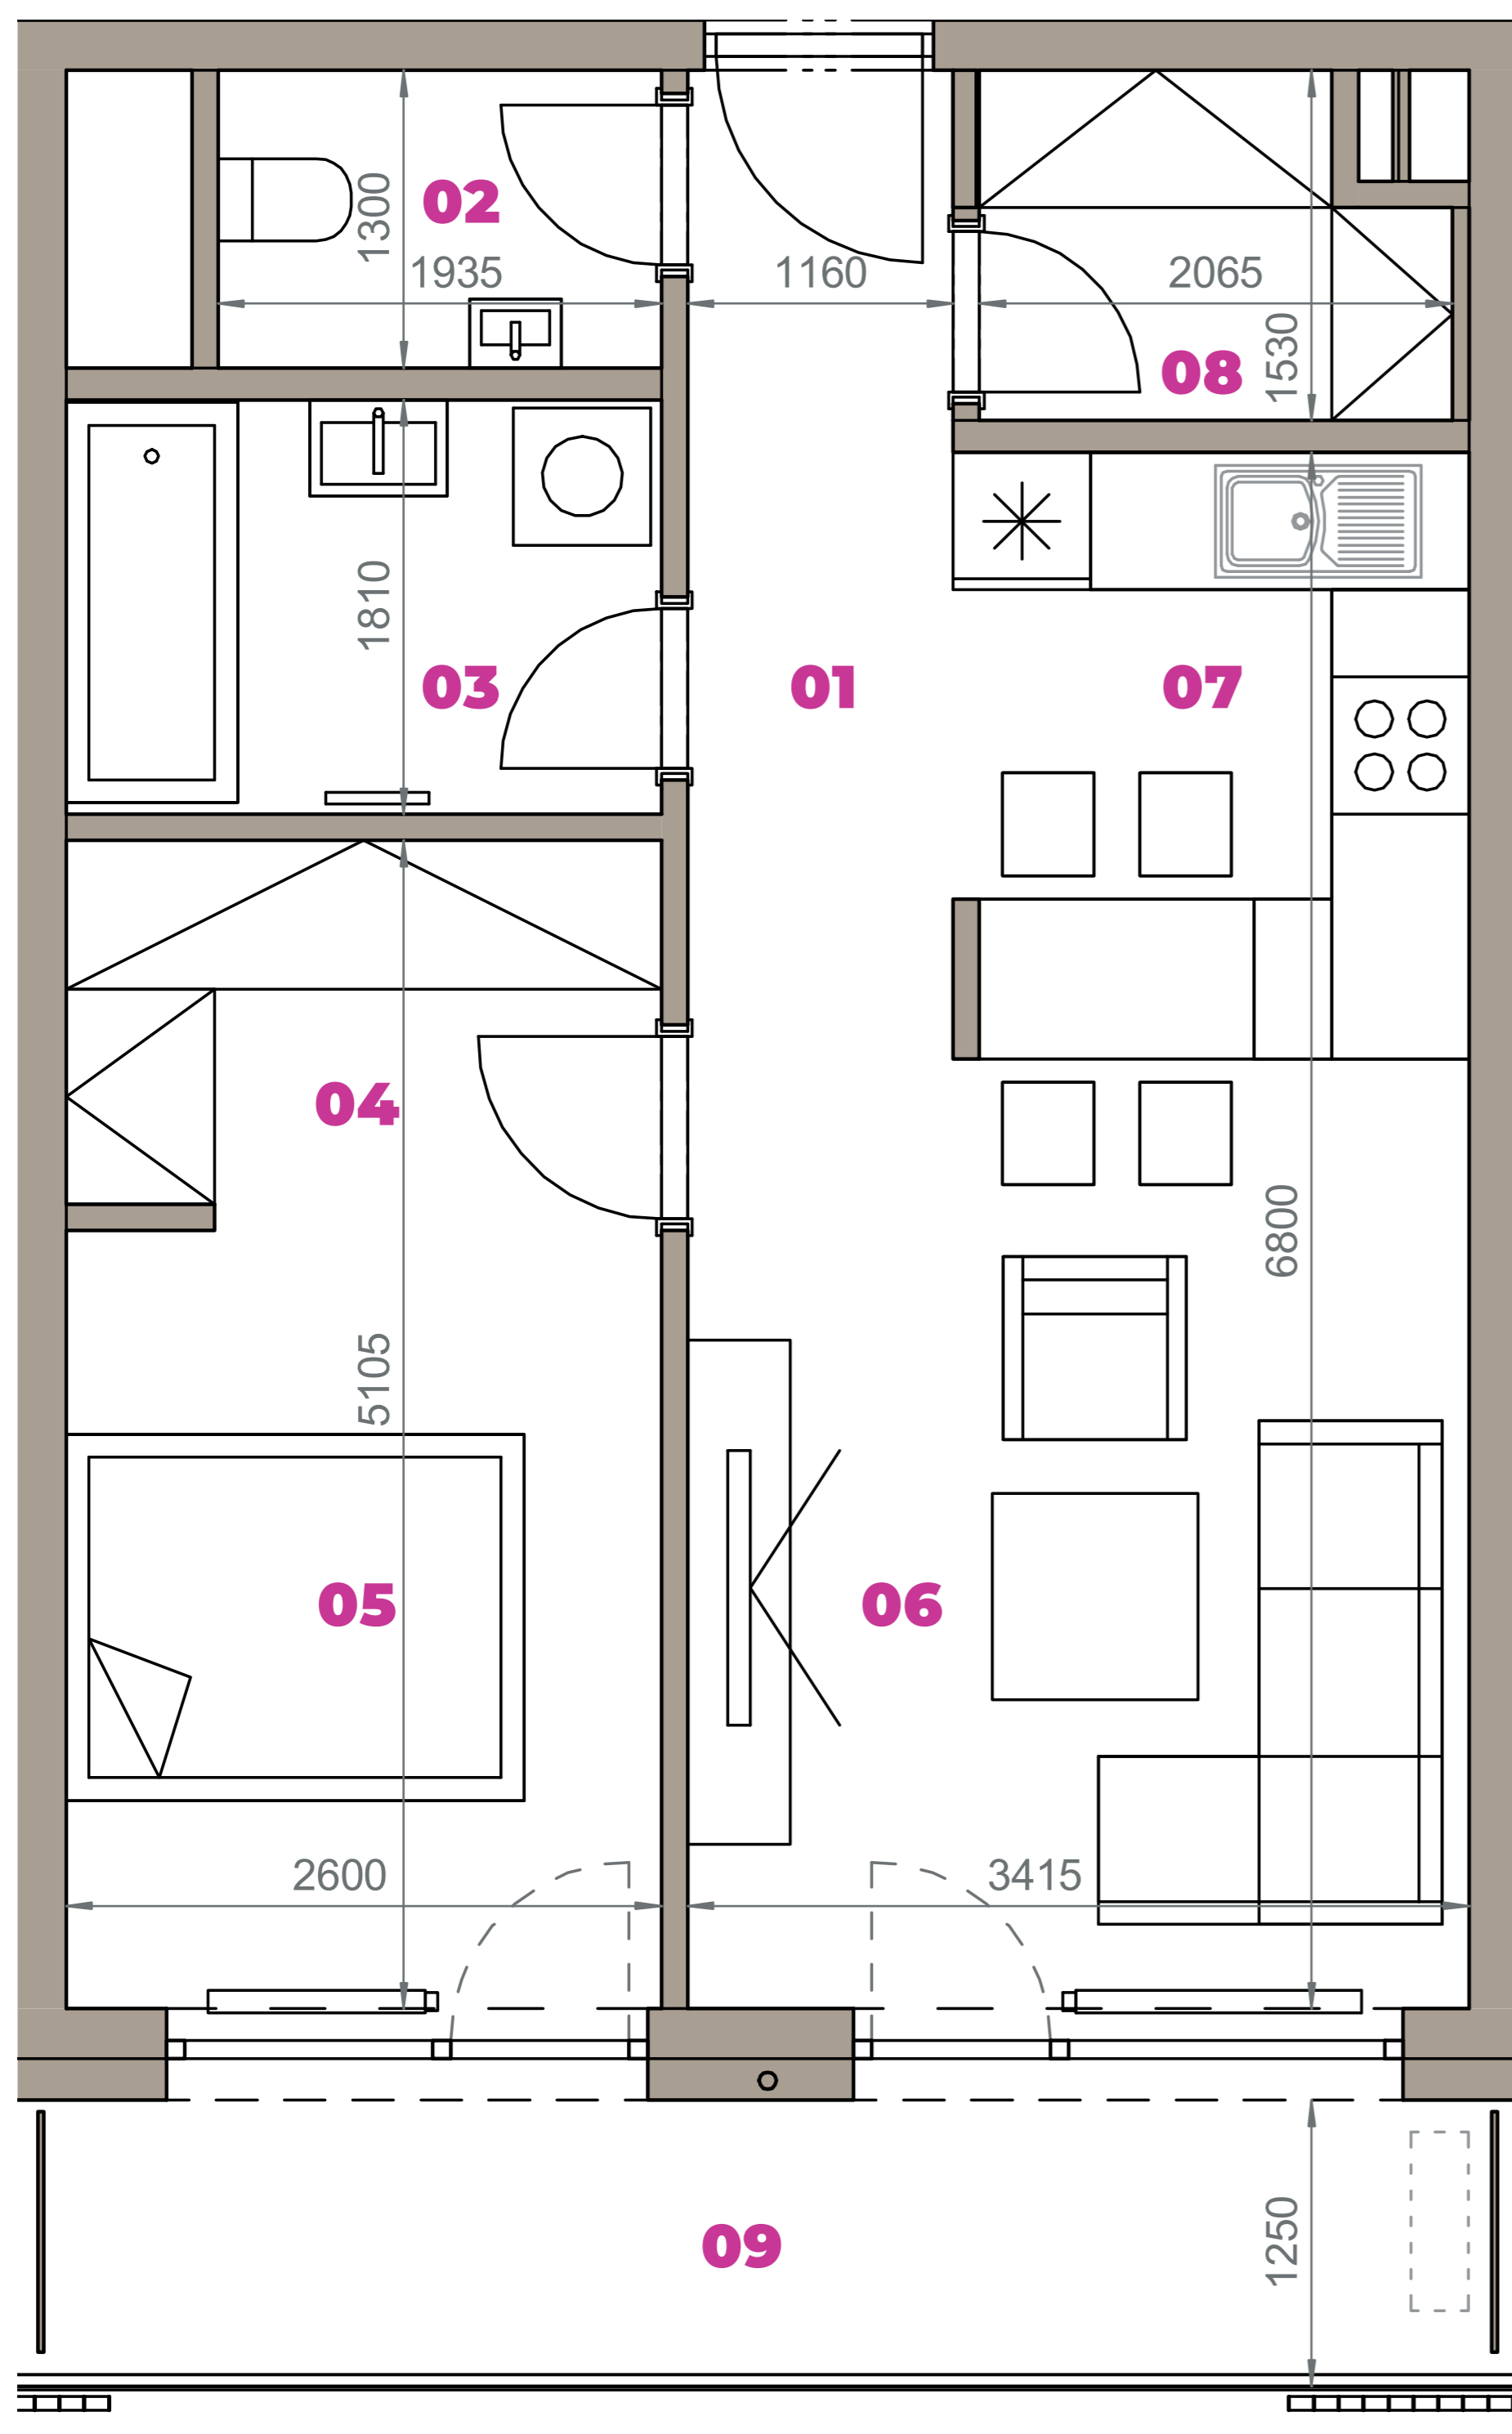

|                       |               |                            |
|-----------------------|---------------|----------------------------|
| 01                    | VSTUPNÁ HALA  | 5,01 m <sup>2</sup>        |
| 02                    | WC            | 2,52 m <sup>2</sup>        |
| 03                    | KÚPEĽŇA       | 4,71 m <sup>2</sup>        |
| 04                    | ŠATNÍK        | 4,36 m <sup>2</sup>        |
| 05                    | IZBA          | 8,84 m <sup>2</sup>        |
| 06                    | OBÝVACIA IZBA | 14,17 m <sup>2</sup>       |
| 07                    | KUCHYŇA       | 5,90 m <sup>2</sup>        |
| 08                    | ŠATNÍK        | 2,84 m <sup>2</sup>        |
| 09                    | BALKÓN        | 7,75 m <sup>2</sup>        |
| K2-06                 | SKLAD         | 4,69 m <sup>2</sup>        |
| <b>CELKOVÁ VÝMERA</b> |               | <b>60,79 m<sup>2</sup></b> |



Uvedené rozmery sú predbežné a nemusia sa zhodovať s realizáciou. Riešenie zariadenia je ilustračné.

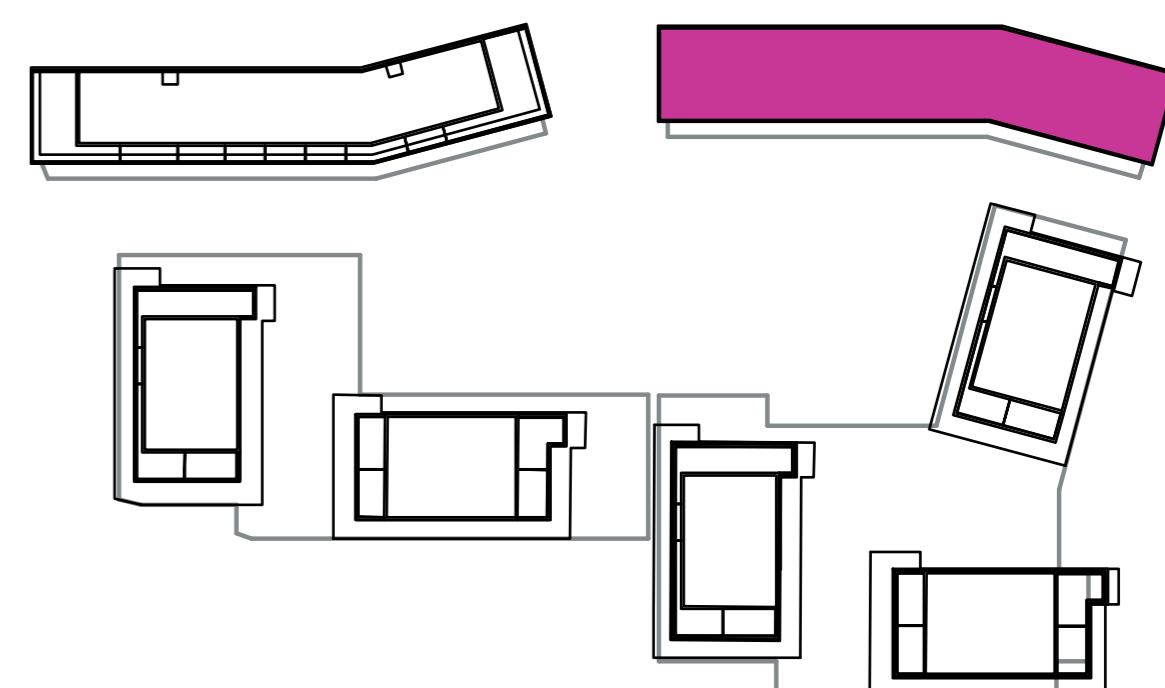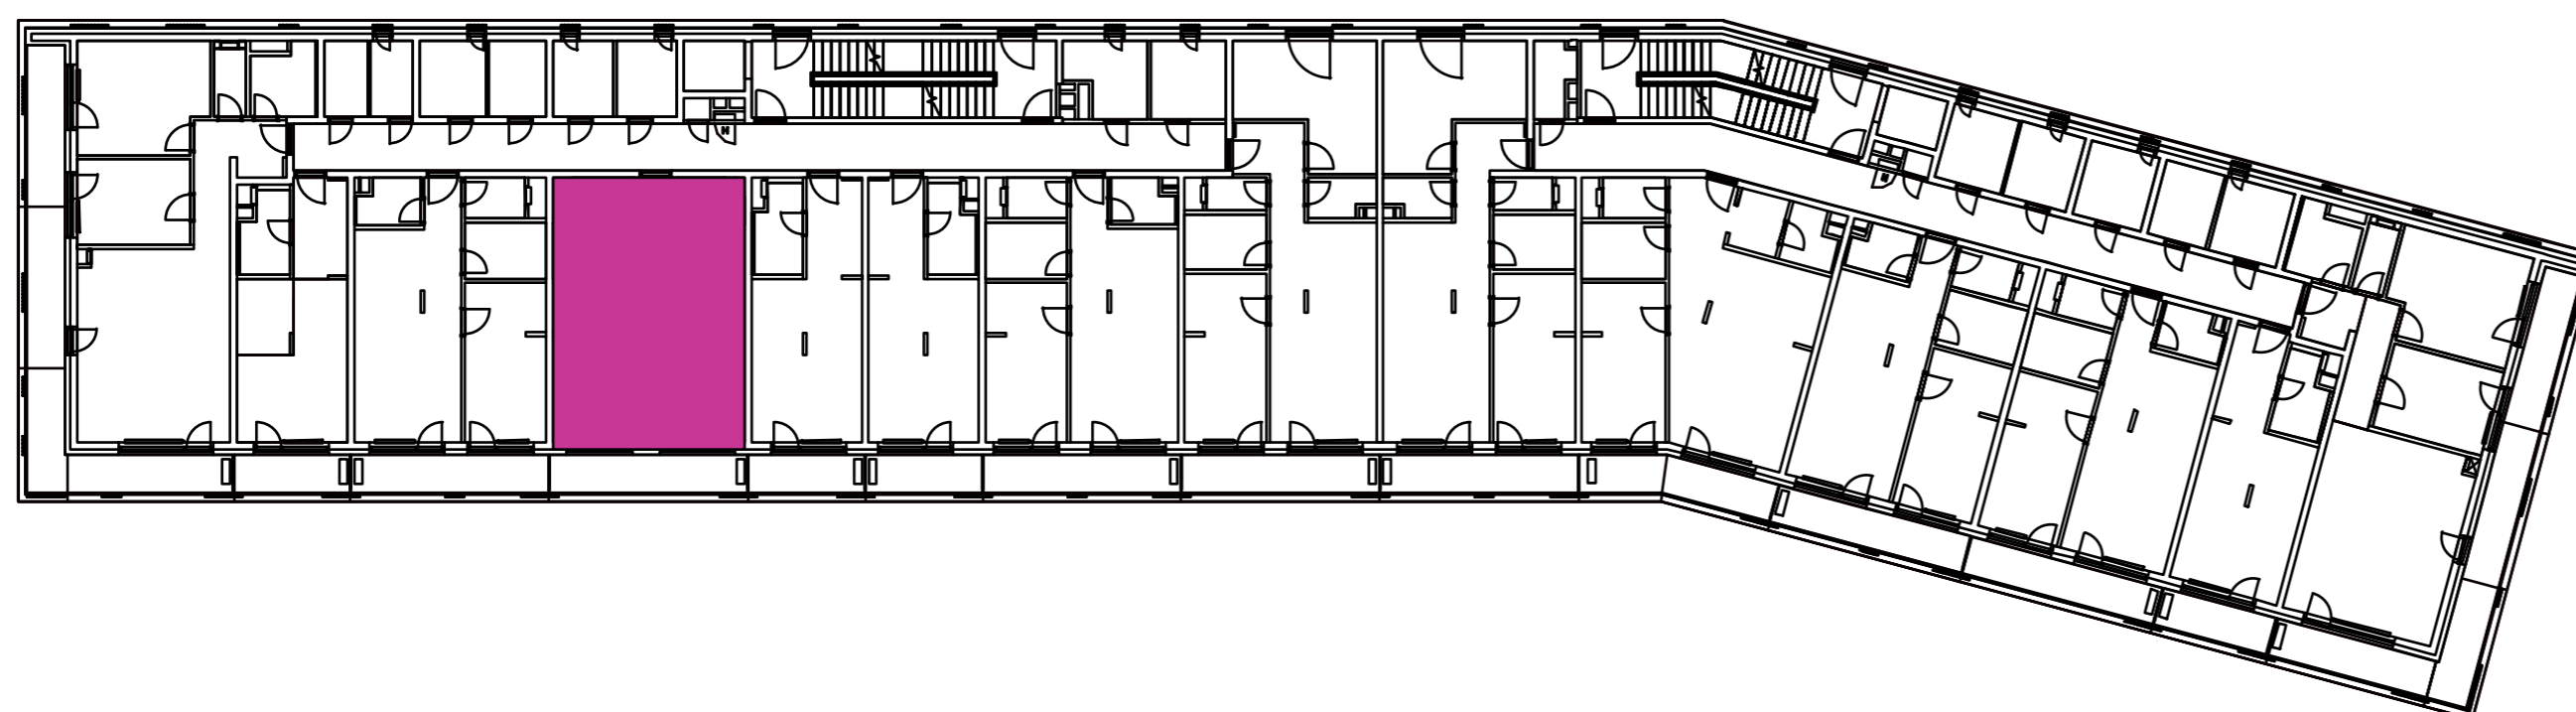

**CZ**  
SLOVAKIA

#### Developer

CZ Slovakia, a.s.  
 Dvořákovo nábrežie 8/A  
 811 02 Bratislava

#### Predajné miesto

Nový Ružinov – Budova Elisabeth  
 Bajkalská 45/A  
 821 05 Bratislava

#### Kontakt

predaj@novyruzinov.sk  
 +421 903 720 060  
 www.novyruzinov.sk