


Označenie: **E2.2.5**
 Budova: **E2 - Evelyn**
 Podlažie: **2NP**
 Počet izieb: **1+kk**
 Výmera interiéru: **31,46 m²** (vrátane skladu)
 Výmera exteriéru: **4,56 m²**





NOVÝ RUŽINOV
 Radost' žiť

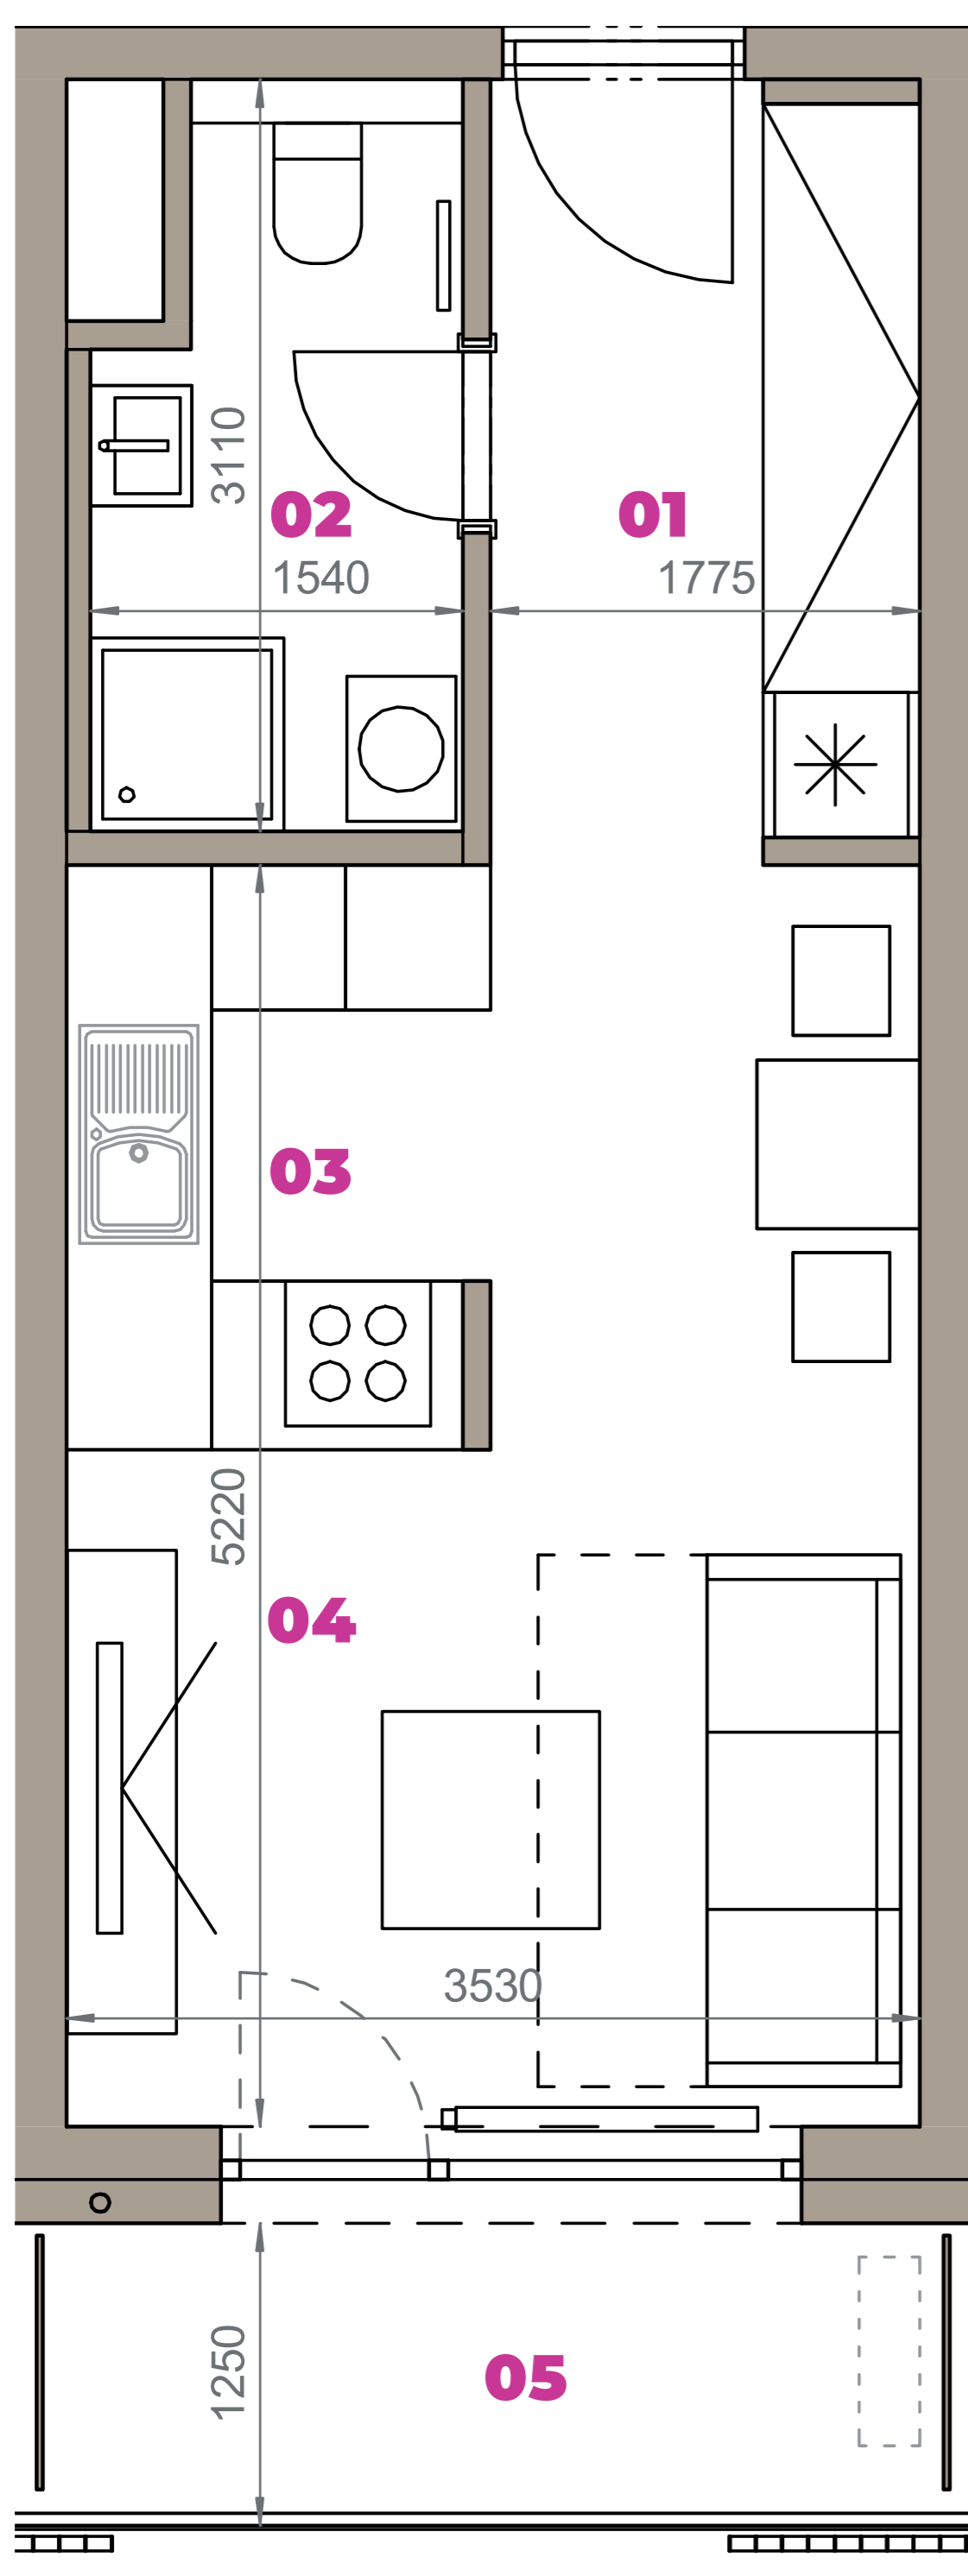

01	VSTUPNÁ HALA	5,69 m ²
02	KÚPEĽŇA + WC	4,12 m ²
03	KUCHYŇA	4,17 m ²
04	OBÝVACIA IZBA	14,18 m ²
05	BALKÓN	4,56 m ²
K2-02	SKLAD	3,30 m ²
CELKOVÁ VÝMERA		36,02 m²



Uvedené rozmery sú predbežné a nemusia sa zhodovať s realizáciou. Riešenie zariadenia je ilustračné.

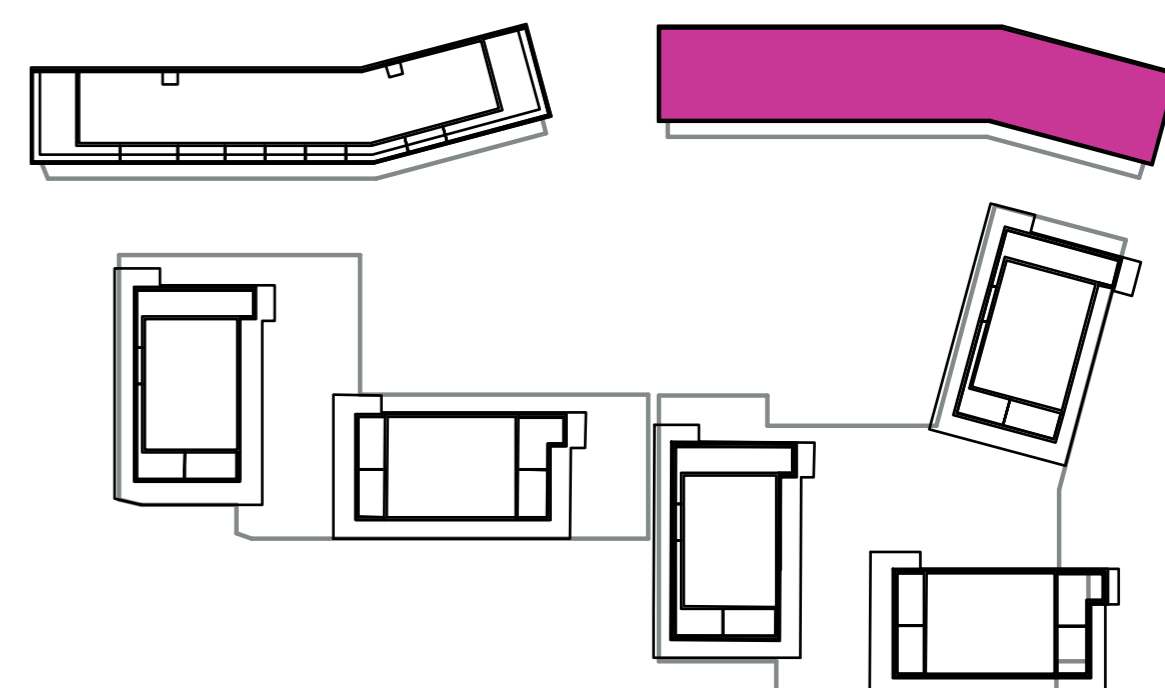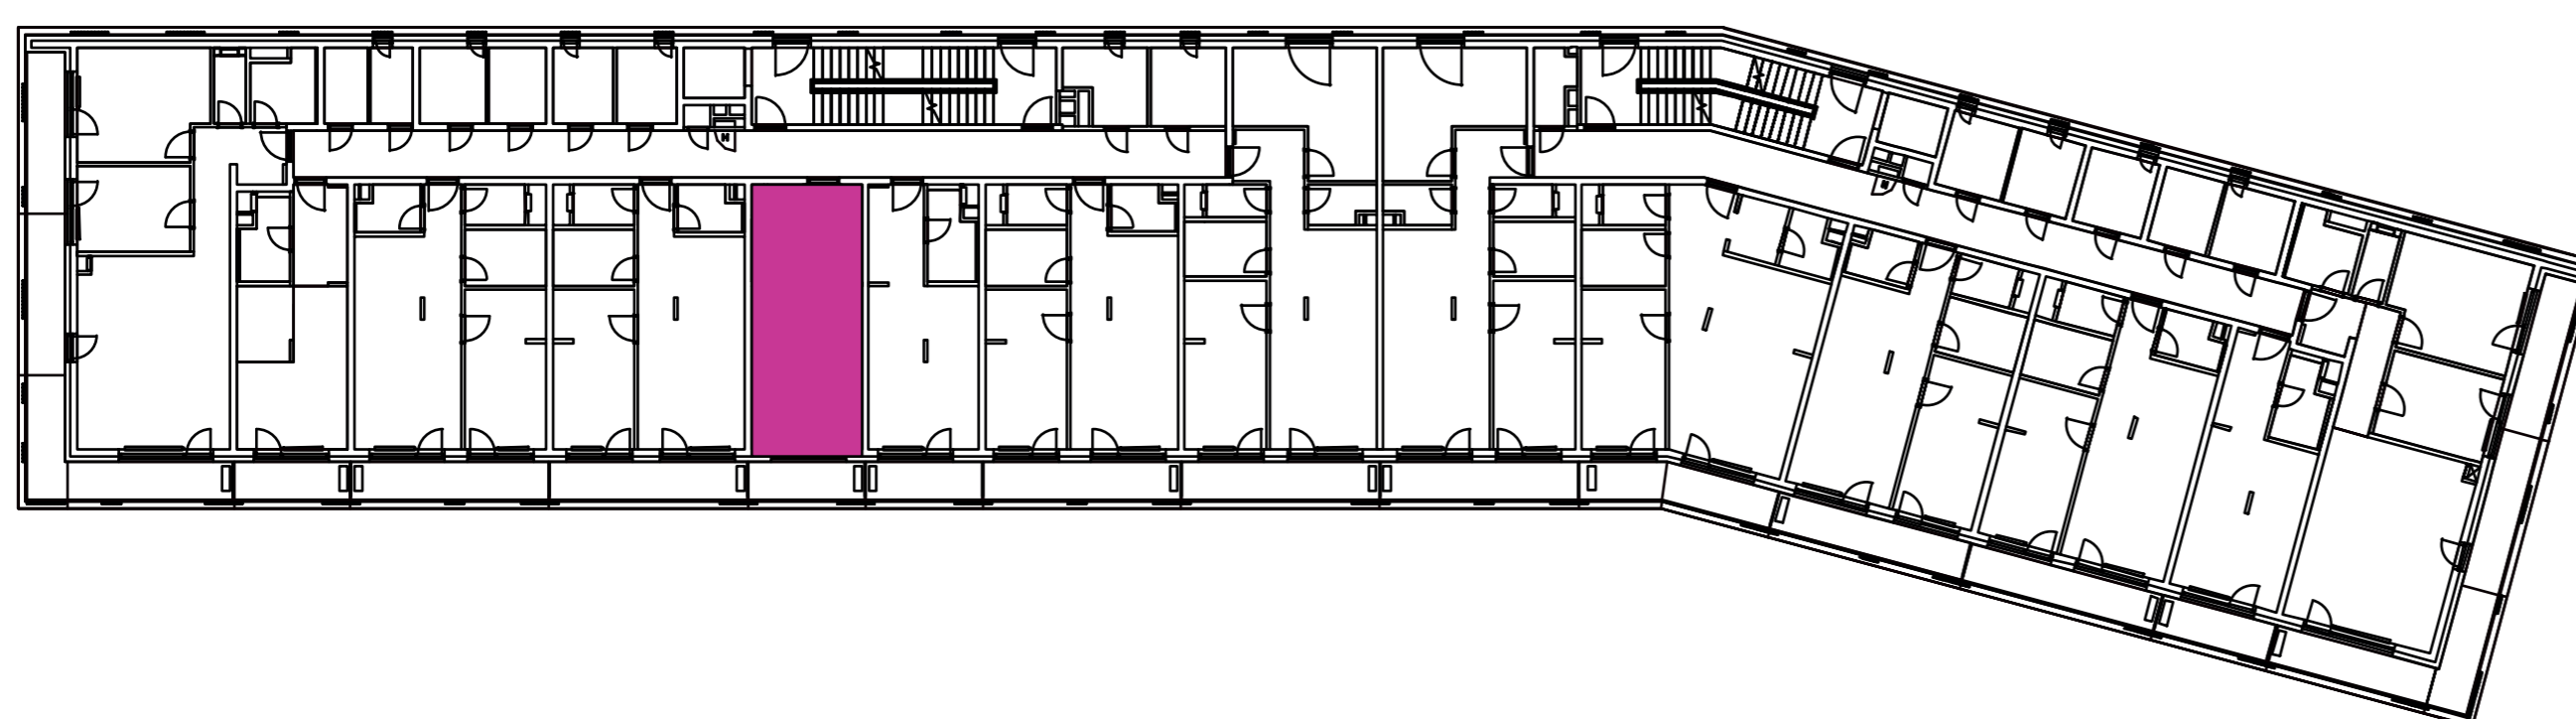

CZ
 SLOVAKIA

Developer

CZ Slovakia, a.s.
 Dvořákovo nábrežie 8/A
 811 02 Bratislava

Predajné miesto

Nový Ružinov – Budova Elisabeth
 Bajkalská 45/A
 821 05 Bratislava

Kontakt

predaj@novyruzinov.sk
 +421 903 720 060
 www.novyruzinov.sk