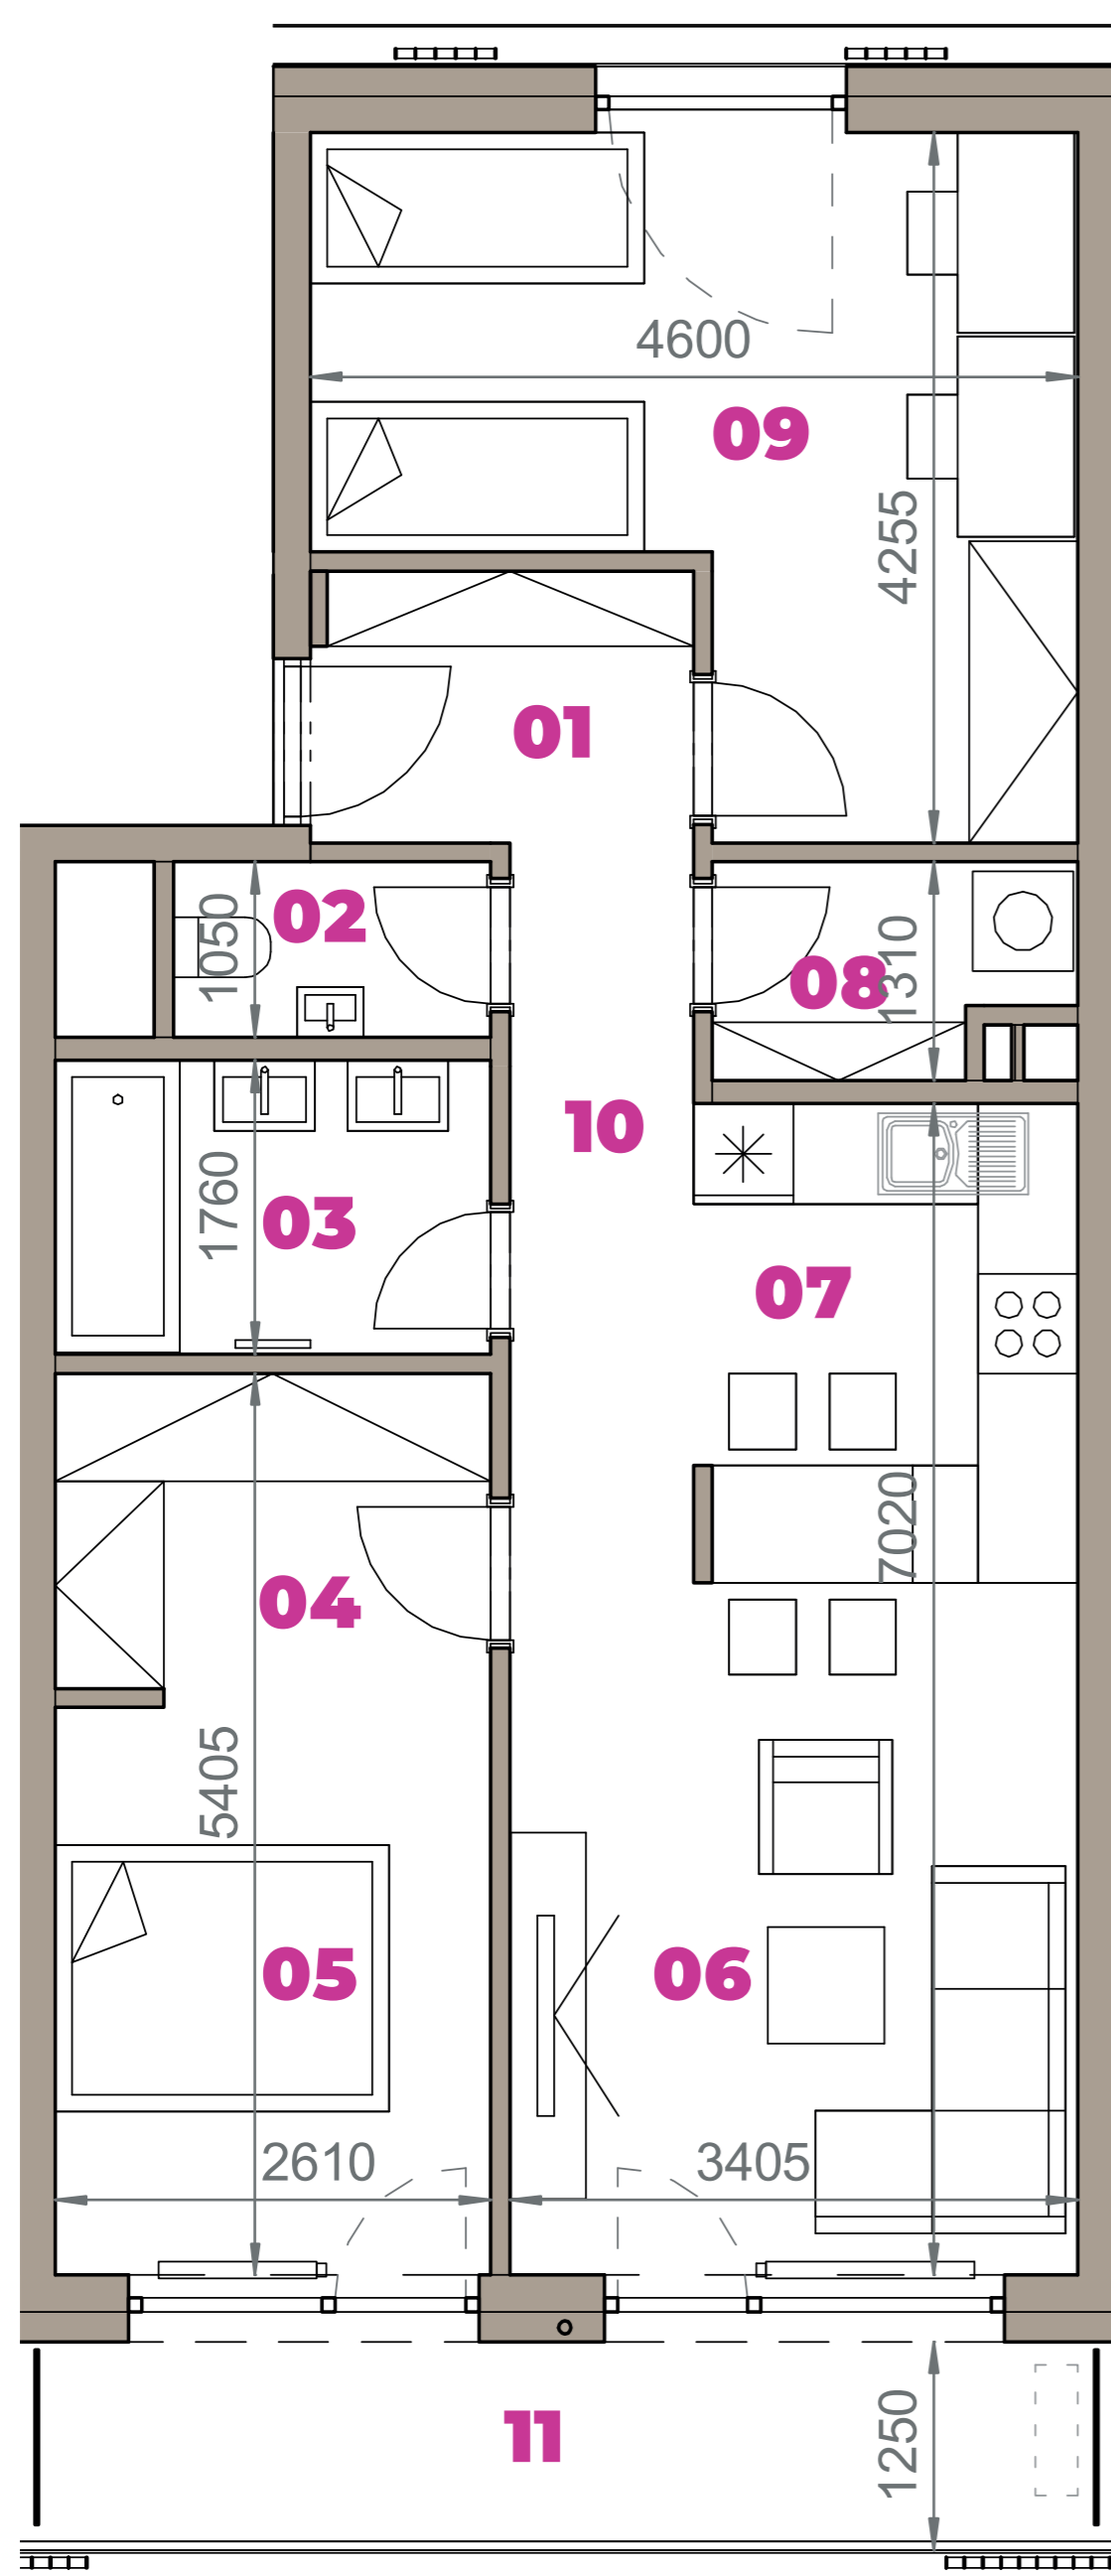


Označenie: **E2.2.8**
 Budova: **E2 - Evelyn**
 Podlažie: **2NP**
 Počet izieb: **3+kk**
 Výmera interiéru: **73,86 m²** (vrátane skladu)
 Výmera exteriéru: **7,75 m²**

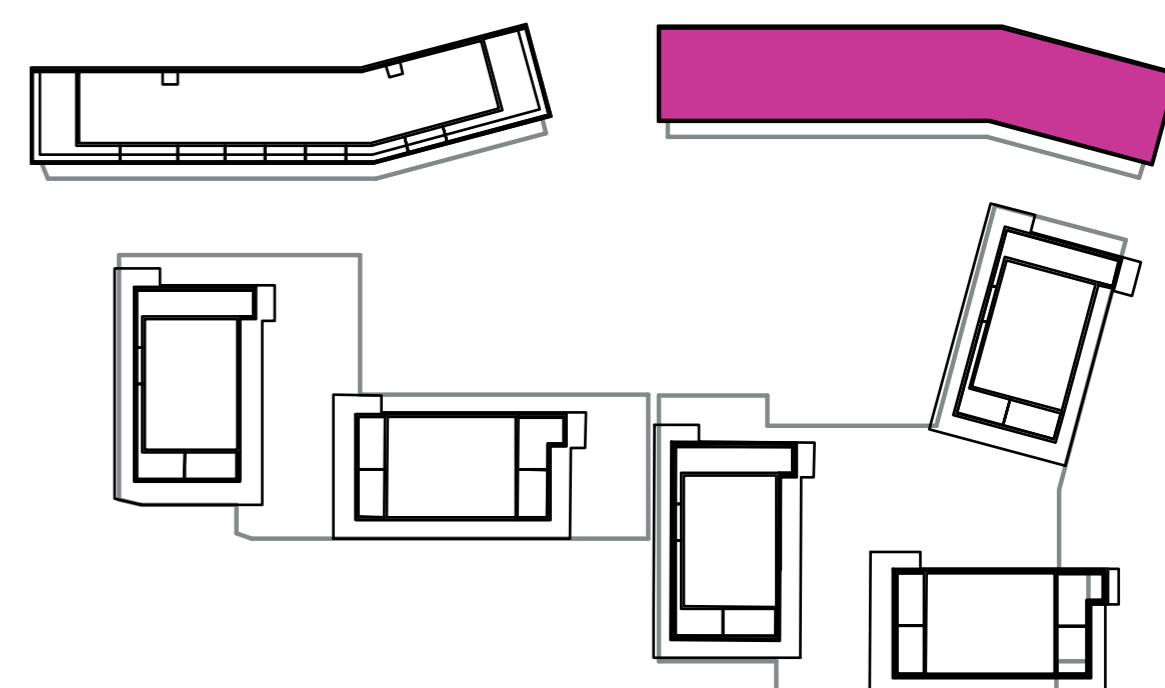
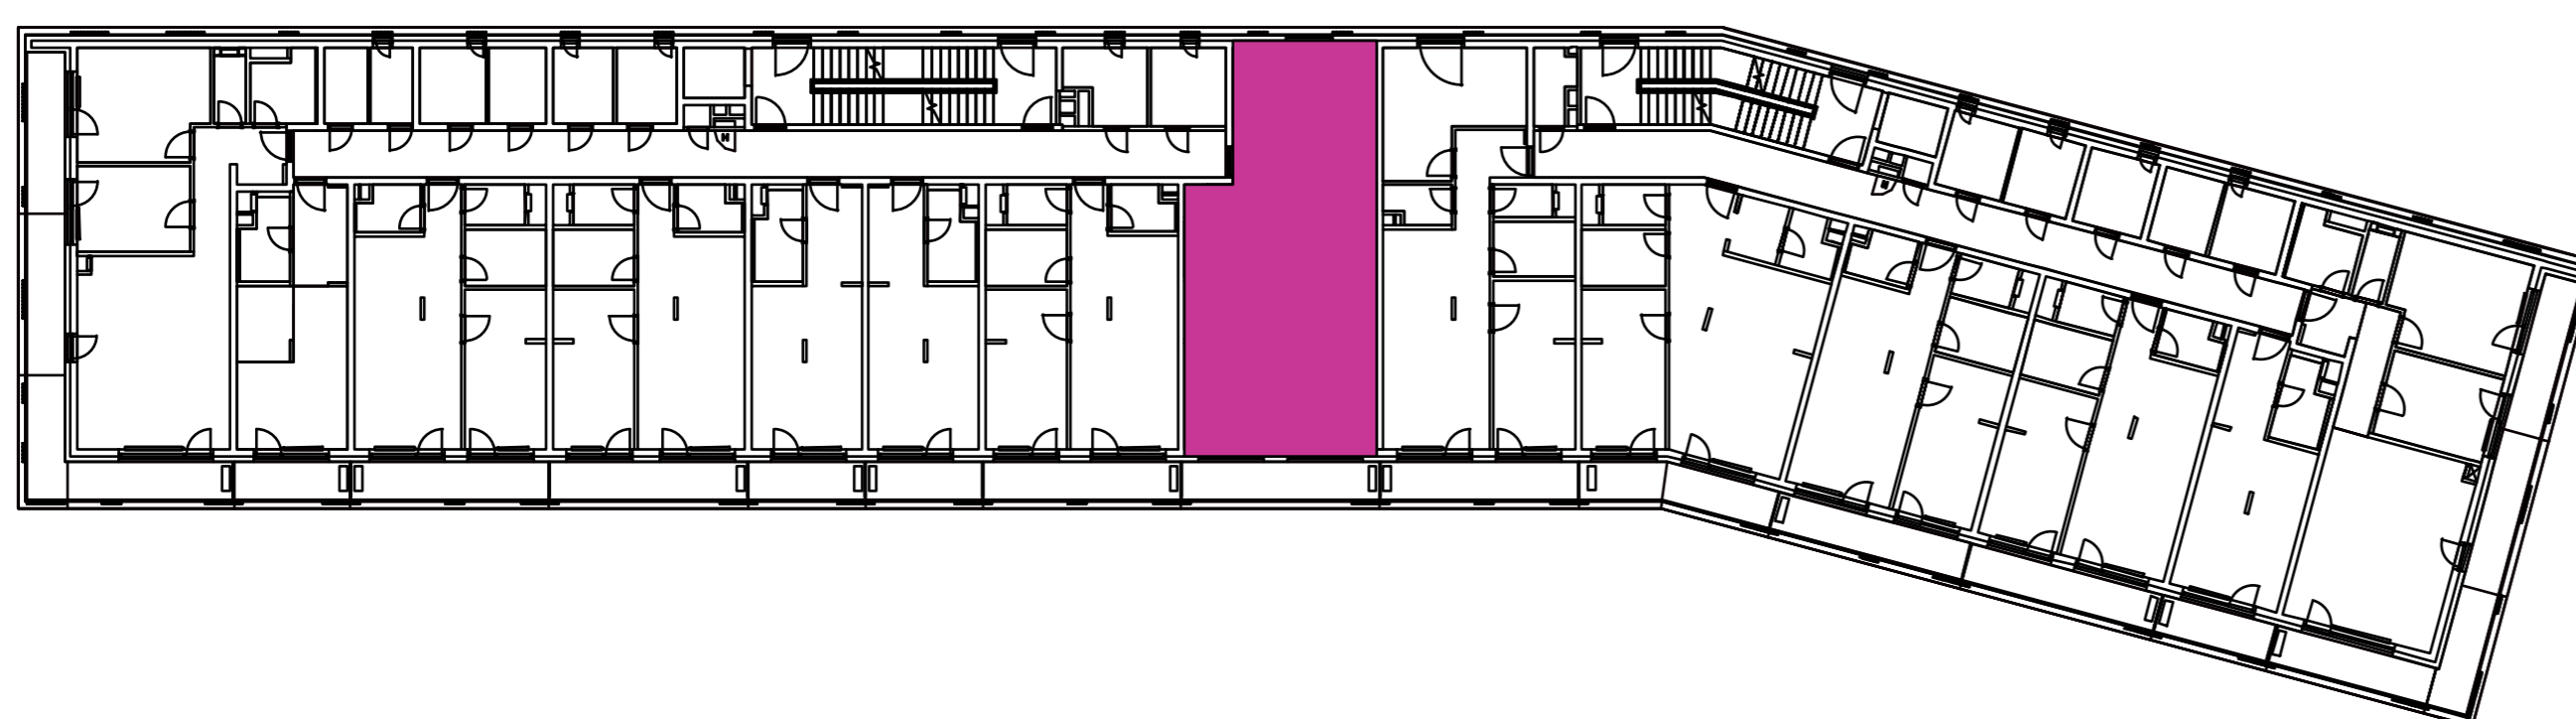

NOVÝ RUŽINOV
 Radost' žiť



01	VSTUPNÁ HALA	3,74 m ²
02	WC	2,00 m ²
03	KÚPEĽŇA	4,59 m ²
04	ŠATNÍK	5,16 m ²
05	IZBA	8,87 m ²
06	OBÝVACIA IZBA	14,13 m ²
07	KUCHYŇA	6,53 m ²
08	DOMÁCE PRÁCE	2,57 m ²
09	IZBA	15,37 m ²
10	CHODBA	4,88 m ²
11	BALKÓN	7,75 m ²
K2-08	SKLAD	6,02 m ²
CELKOVÁ VÝMERA		81,61 m²



Uvedené rozmery sú predbežné a nemusia sa zhodovať s realizáciou. Riešenie zariadenia je ilustračné.



CZ
SLOVAKIA

Developer

CZ Slovakia, a.s.
 Dvořákovo nábrežie 8/A
 811 02 Bratislava

Predajné miesto

Nový Ružinov – Budova Elisabeth
 Bajkalská 45/A
 821 05 Bratislava

Kontakt

predaj@novyruzinov.sk
 +421 903 720 060
 www.novyruzinov.sk