


Označenie: **E2.2.9**  
 Budova: **E2 - Evelyn**  
 Podlažie: **2NP**  
 Počet izieb: **3+kk**  
 Výmera interiéru: **70,58 m<sup>2</sup>** (vrátane skladu)  
 Výmera exteriéru: **7,75 m<sup>2</sup>**



  
**NOVÝ RUŽINOV**  
 Radost' žiť

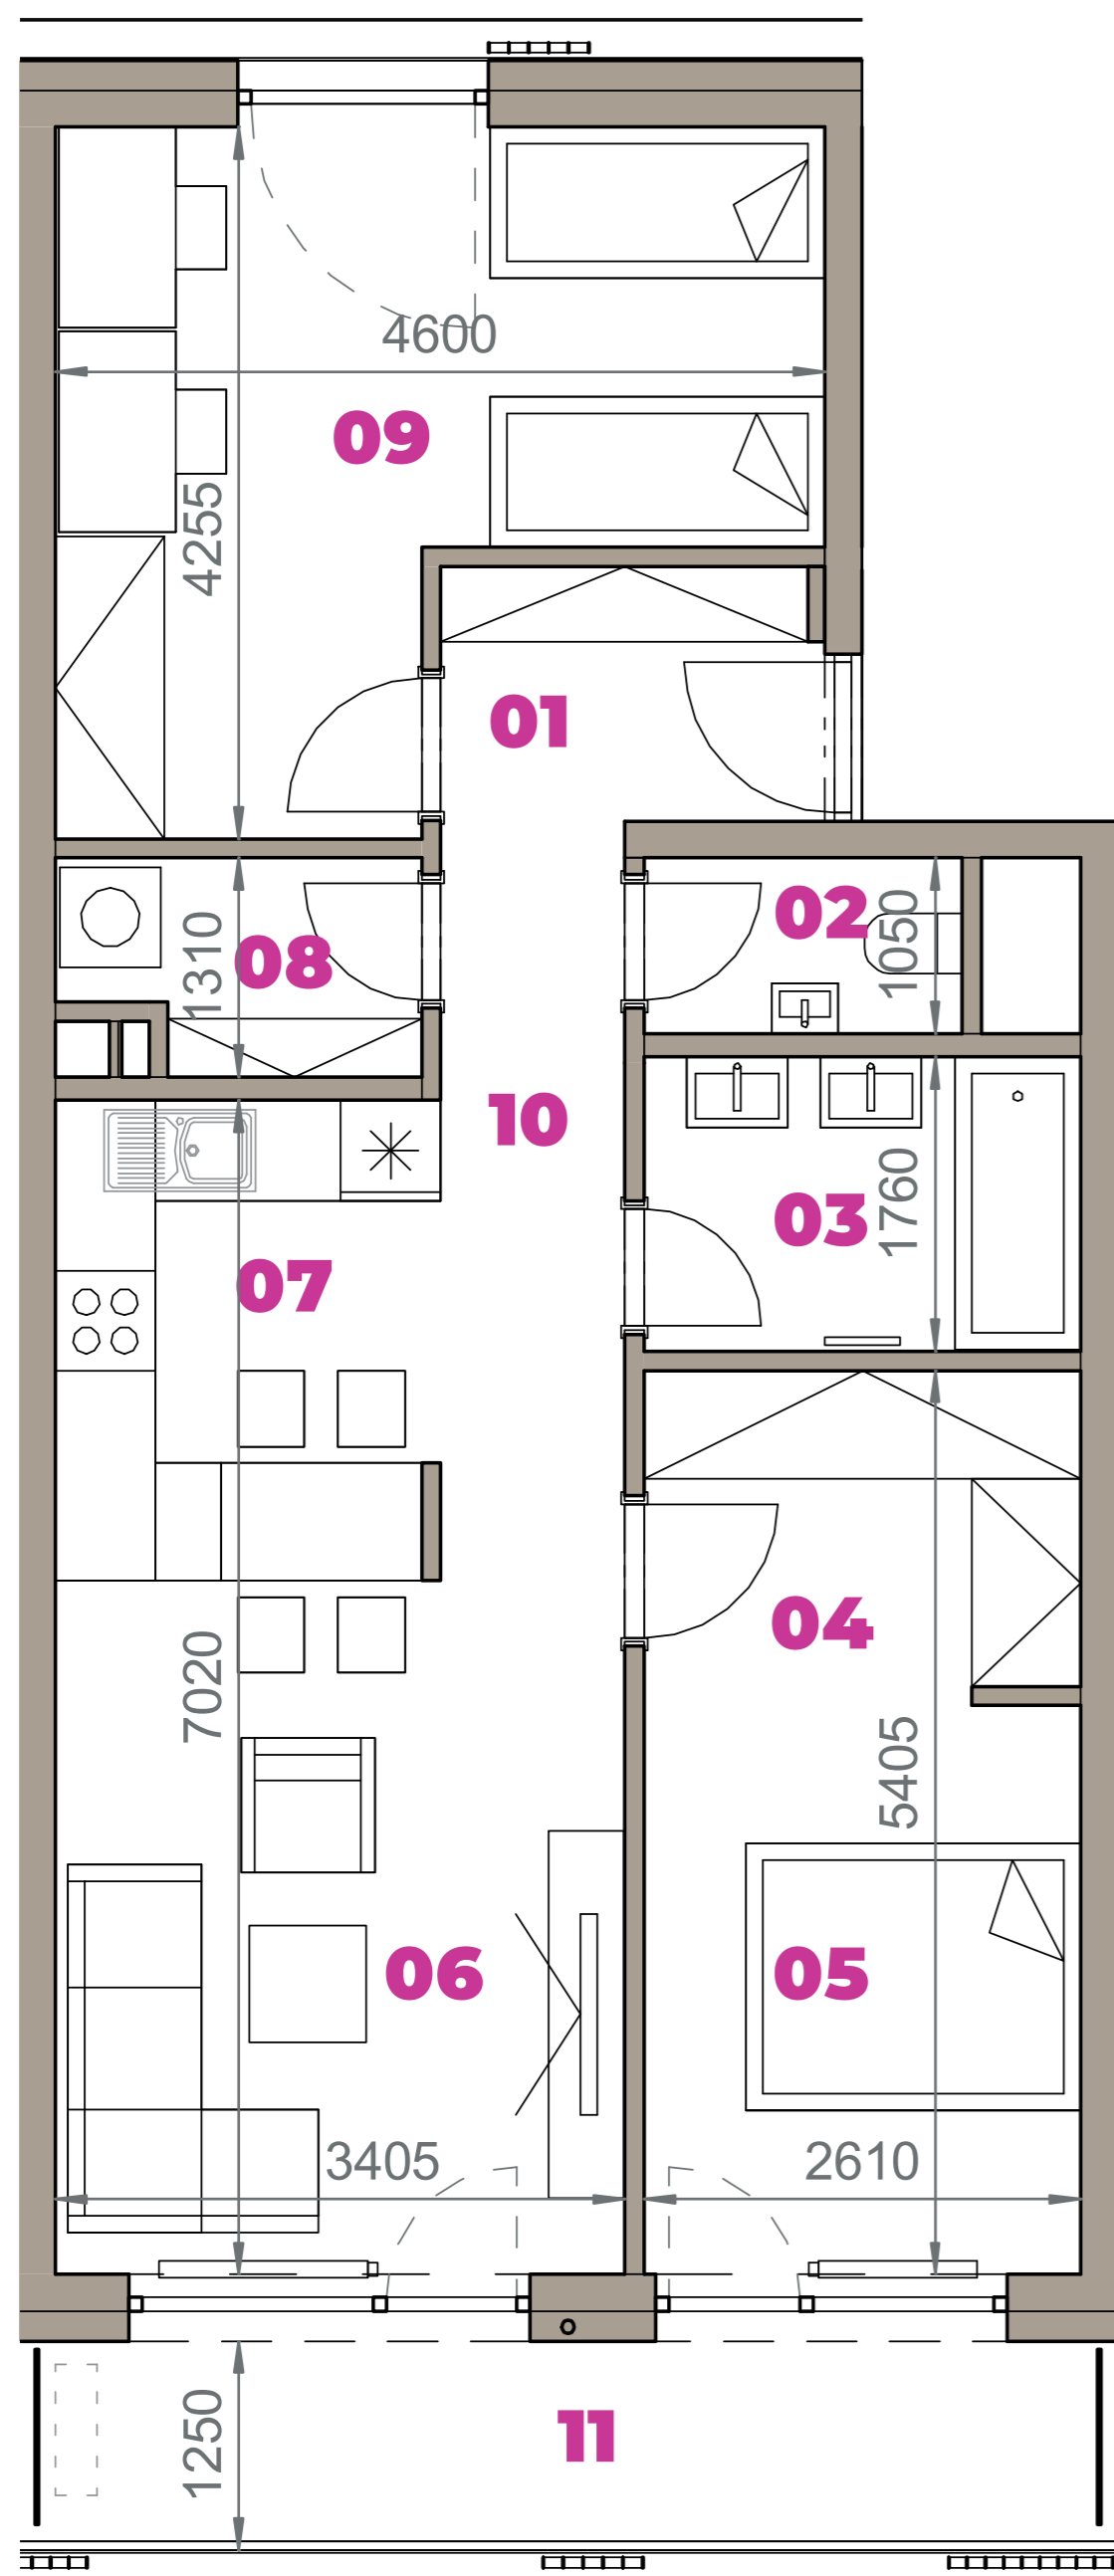

|                       |               |                            |
|-----------------------|---------------|----------------------------|
| 01                    | VSTUPNÁ HALA  | 3,62 m <sup>2</sup>        |
| 02                    | WC            | 1,99 m <sup>2</sup>        |
| 03                    | KÚPEĽŇA       | 4,59 m <sup>2</sup>        |
| 04                    | ŠATNÍK        | 5,16 m <sup>2</sup>        |
| 05                    | IZBA          | 8,87 m <sup>2</sup>        |
| 06                    | OBÝVACIA IZBA | 14,13 m <sup>2</sup>       |
| 07                    | KUCHYŇA       | 6,53 m <sup>2</sup>        |
| 08                    | DOMÁCE PRÁCE  | 2,57 m <sup>2</sup>        |
| 09                    | IZBA          | 15,37 m <sup>2</sup>       |
| 10                    | CHODBA        | 4,88 m <sup>2</sup>        |
| 11                    | BALKÓN        | 7,75 m <sup>2</sup>        |
| K2-09                 | SKLAD         | 2,87 m <sup>2</sup>        |
| <b>CELKOVÁ VÝMERA</b> |               | <b>78,33 m<sup>2</sup></b> |



Uvedené rozmery sú predbežné a nemusia sa zhodovať s realizáciou. Riešenie zariadenia je ilustračné.

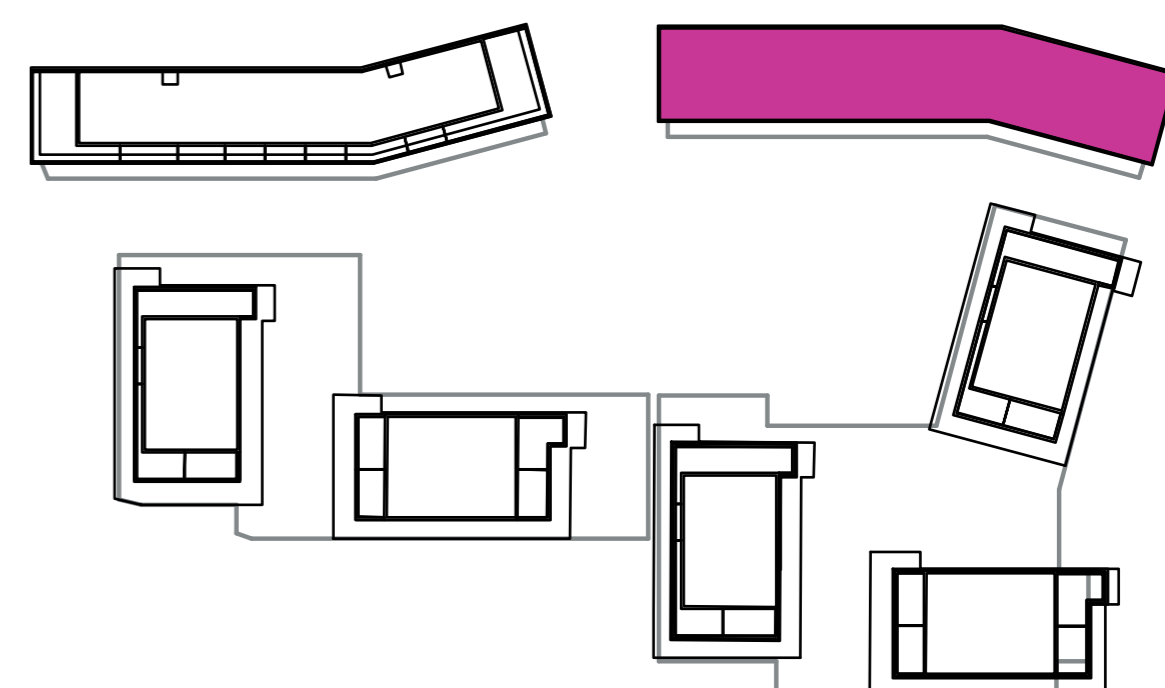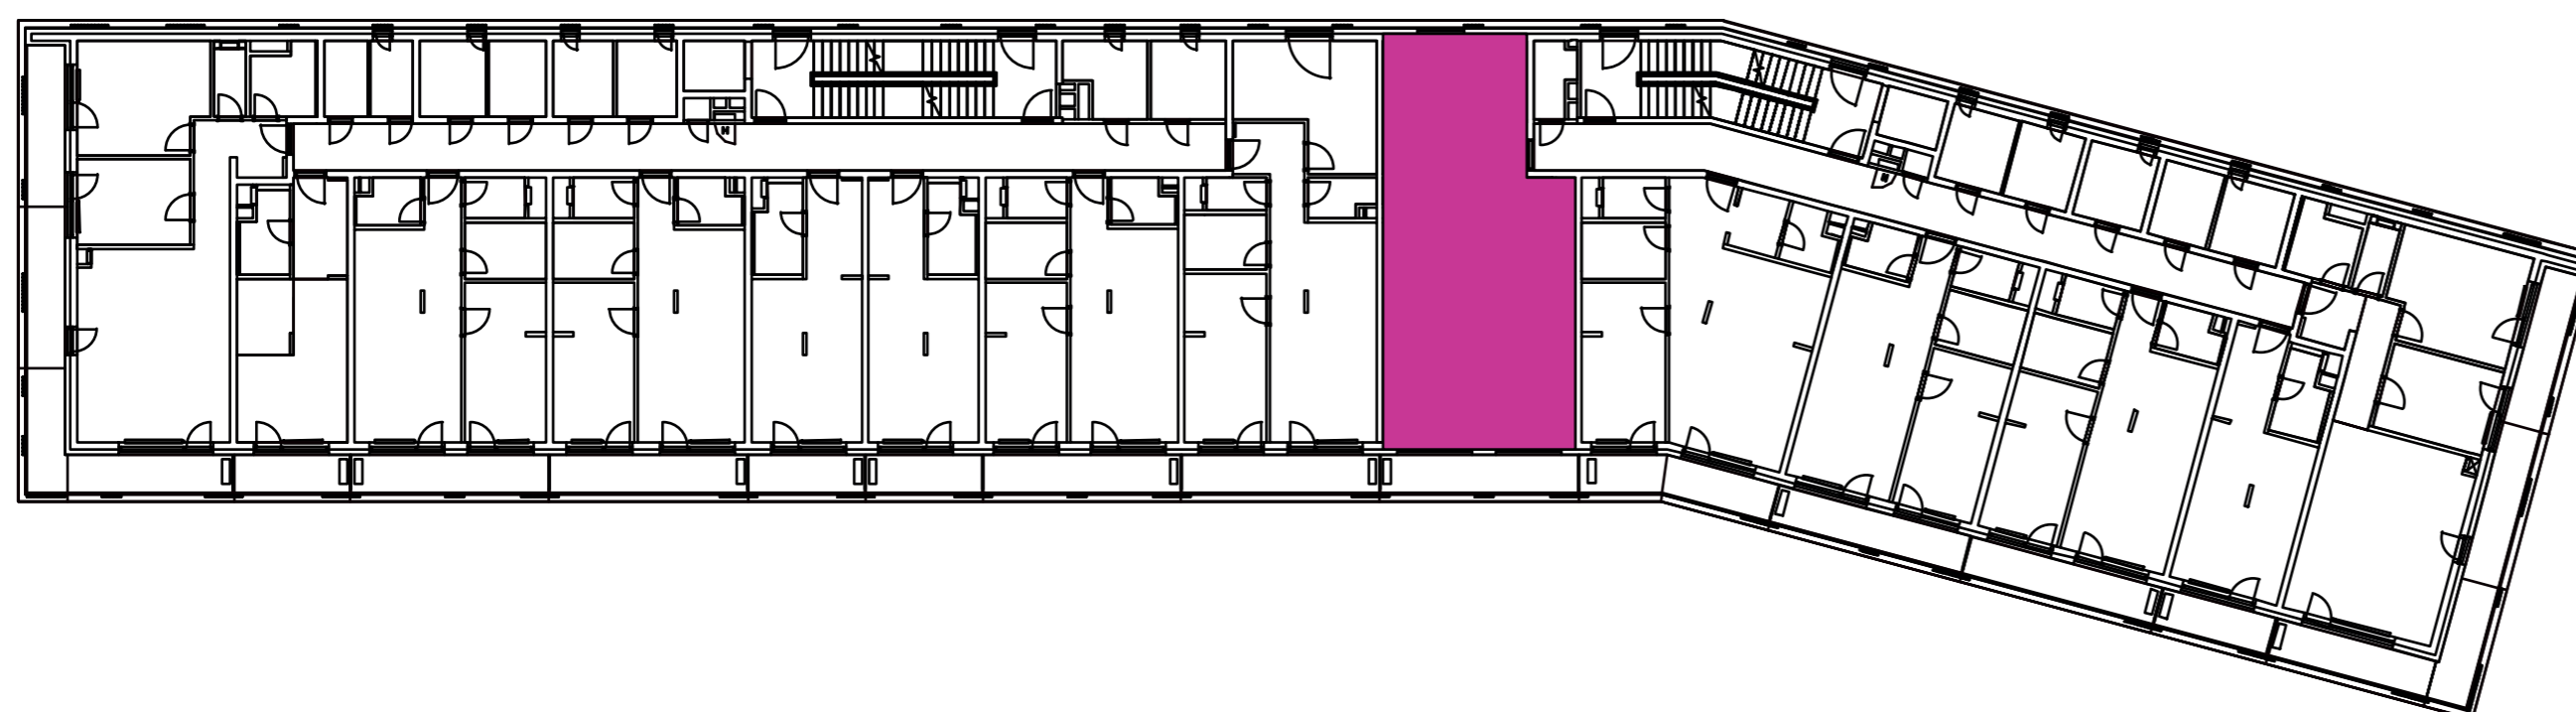

**CZ**  
SLOVAKIA

#### Developer

CZ Slovakia, a.s.  
 Dvořákovo nábrežie 8/A  
 811 02 Bratislava

#### Predajné miesto

Nový Ružinov – Budova Elisabeth  
 Bajkalská 45/A  
 821 05 Bratislava

#### Kontakt

predaj@novyruzinov.sk  
 +421 903 720 060  
 www.novyruzinov.sk