


Označenie: **E2.3.5**  
 Budova: **E2 - Evelyn**  
 Podlažie: **3NP**  
 Počet izieb: **1+kk**  
 Výmera interiéru: **31,55 m<sup>2</sup>** (vrátane skladu)  
 Výmera exteriéru: **4,56 m<sup>2</sup>**



  
**NOVÝ RUŽINOV**  
 Radost' žiť

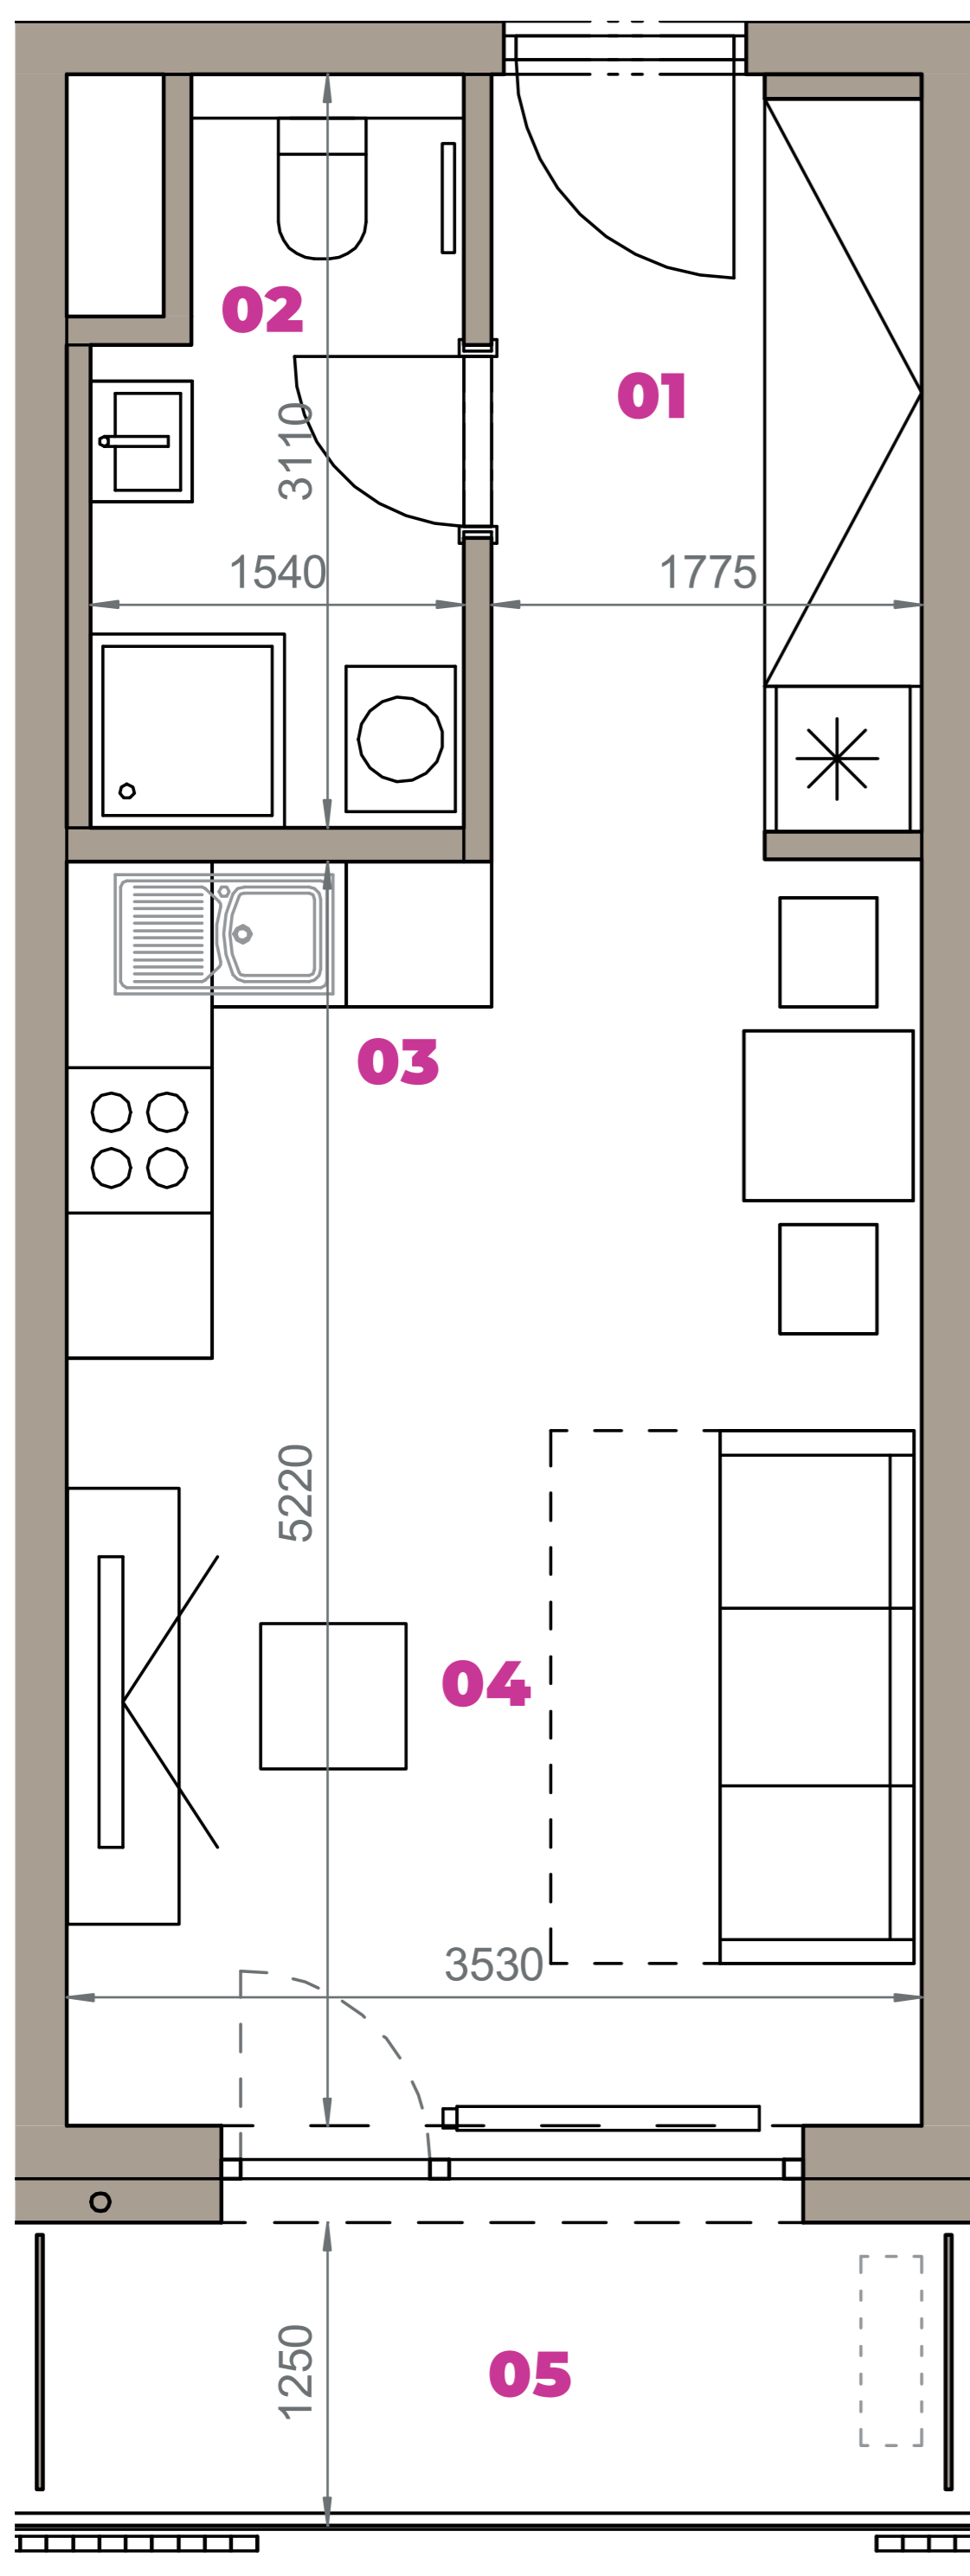

|                       |               |                            |
|-----------------------|---------------|----------------------------|
| 01                    | VSTUPNÁ HALA  | 5,62 m <sup>2</sup>        |
| 02                    | KÚPEĽŇA + WC  | 4,12 m <sup>2</sup>        |
| 03                    | KUCHYŇA       | 3,60 m <sup>2</sup>        |
| 04                    | OBÝVACIA IZBA | 14,91 m <sup>2</sup>       |
| 05                    | BALKÓN        | 4,56 m <sup>2</sup>        |
| K3-02                 | SKLAD         | 3,30 m <sup>2</sup>        |
| <b>CELKOVÁ VÝMERA</b> |               | <b>36,11 m<sup>2</sup></b> |



Uvedené rozmery sú predbežné a nemusia sa zhodovať s realizáciou. Riešenie zariadenia je ilustračné.

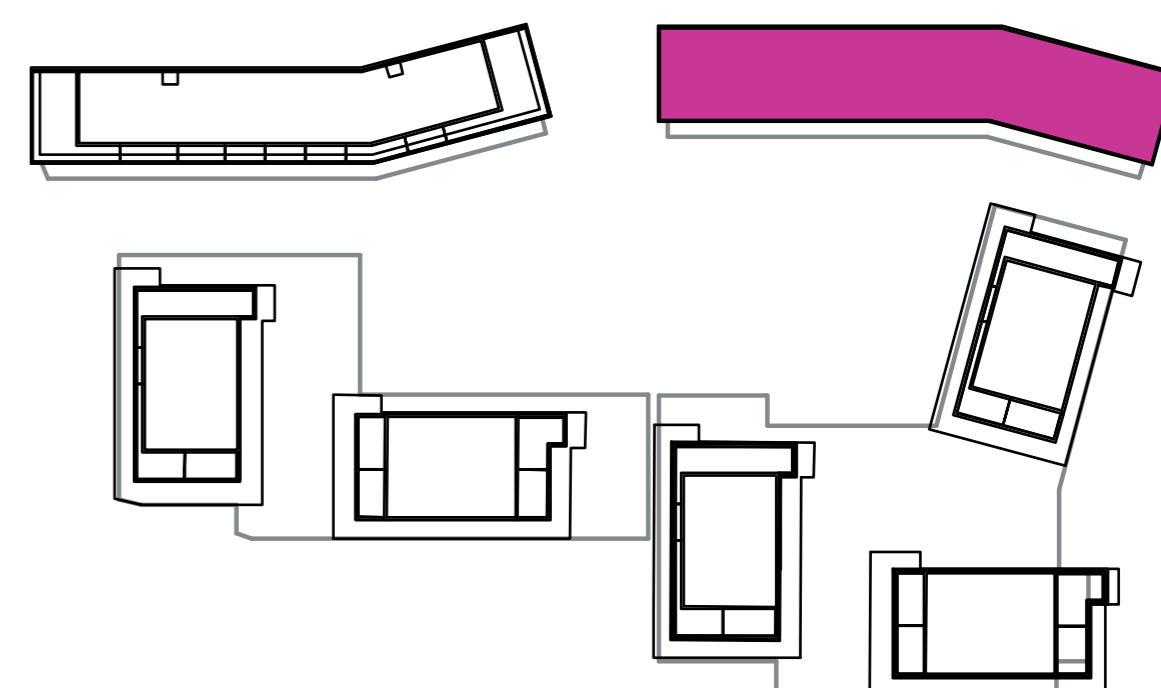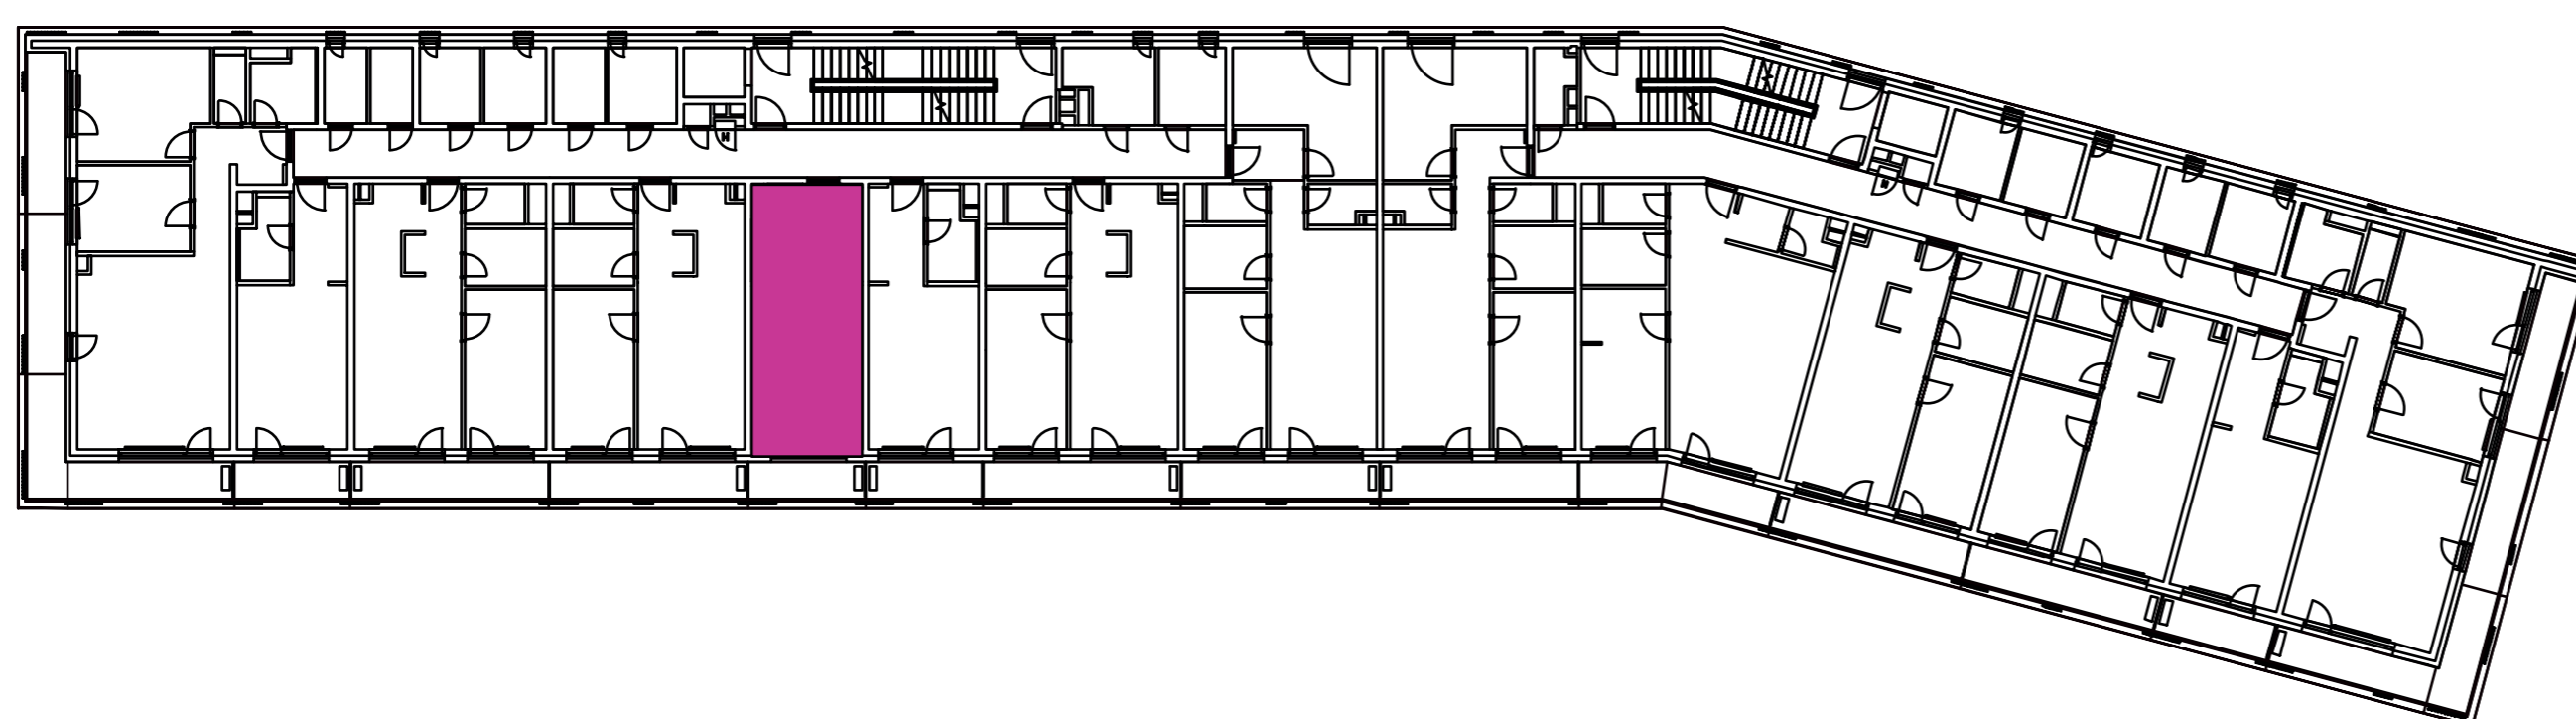

**CZ**  
SLOVAKIA

#### Developer

CZ Slovakia, a.s.  
 Dvořákovo nábrežie 8/A  
 811 02 Bratislava

#### Predajné miesto

Nový Ružinov – Budova Elisabeth  
 Bajkalská 45/A  
 821 05 Bratislava

#### Kontakt

predaj@novyruzinov.sk  
 +421 903 720 060  
 www.novyruzinov.sk