


Označenie: **E2.3.9**  
 Budova: **E2 - Evelyn**  
 Podlažie: **3NP**  
 Počet izieb: **3+kk**  
 Výmera interiéru: **70,63 m<sup>2</sup>** (vrátane skladu)  
 Výmera exteriéru: **7,75 m<sup>2</sup>**





**NOVÝ RUŽINOV**  
 Radost' žiť

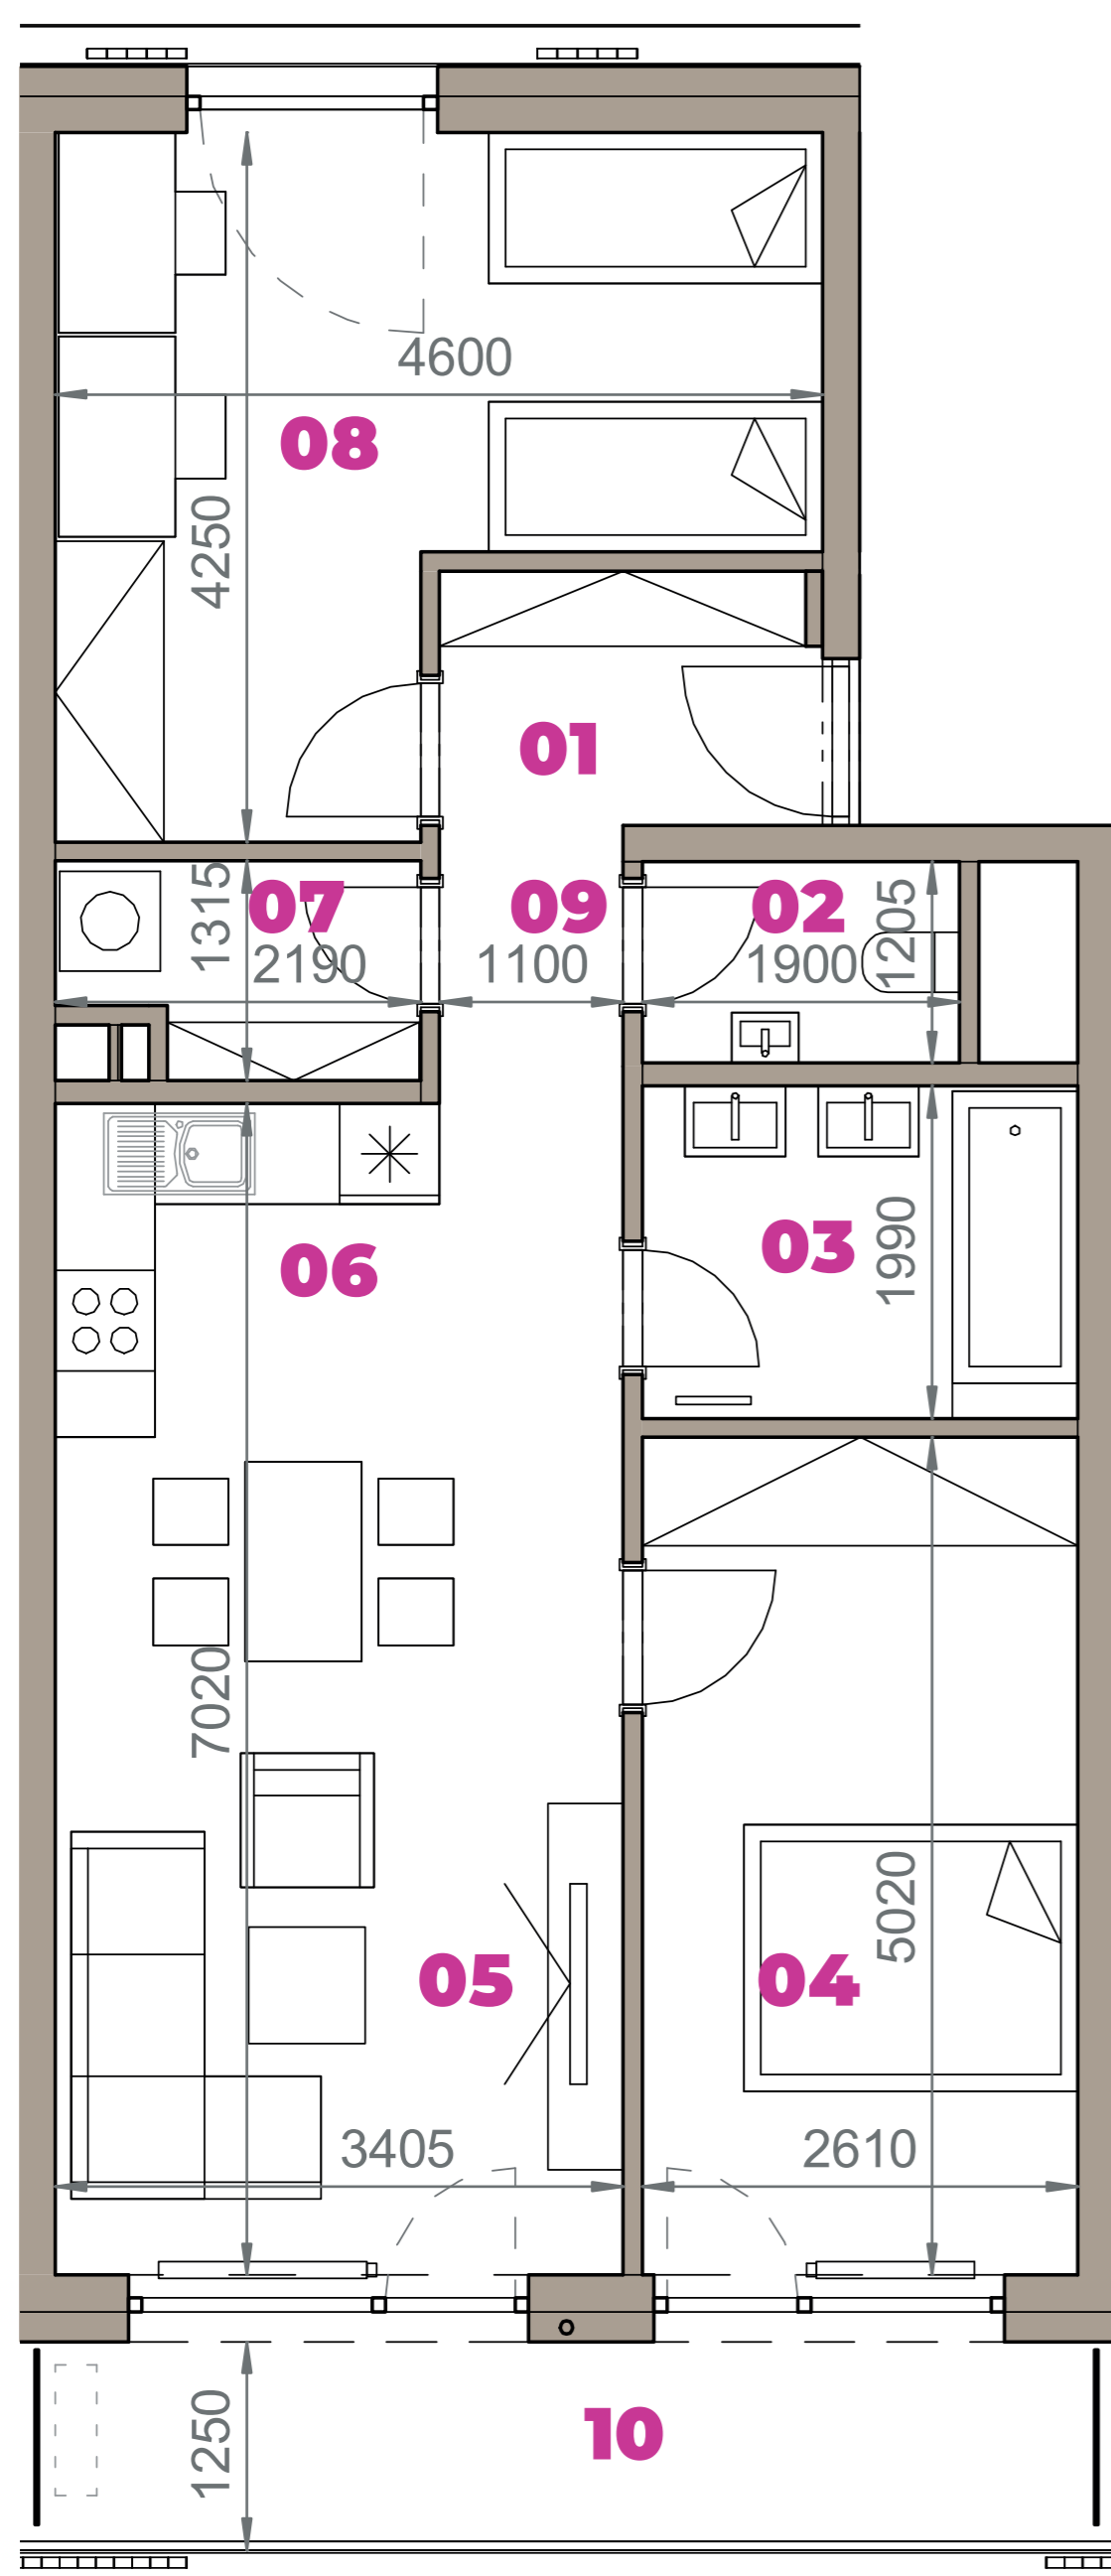

01	VSTUPNÁ HALA	3,61 m <sup>2</sup>
02	WC	2,29 m <sup>2</sup>
03	KÚPEĽŇA	5,19 m <sup>2</sup>
04	IZBA	13,10 m <sup>2</sup>
05	OBÝVACIA IZBA	17,09 m <sup>2</sup>
06	KUCHYŇA	4,61 m <sup>2</sup>
07	DOMÁCE PRÁCE	2,58 m <sup>2</sup>
08	IZBA	15,36 m <sup>2</sup>
09	CHODBA	3,93 m <sup>2</sup>
10	BALKÓN	7,75 m <sup>2</sup>
K3-09	SKLAD	2,87 m <sup>2</sup>
<b>CELKOVÁ VÝMERA</b>		<b>78,38 m<sup>2</sup></b>



Uvedené rozmery sú predbežné a nemusia sa zhodovať s realizáciou. Riešenie zariadenia je ilustračné.

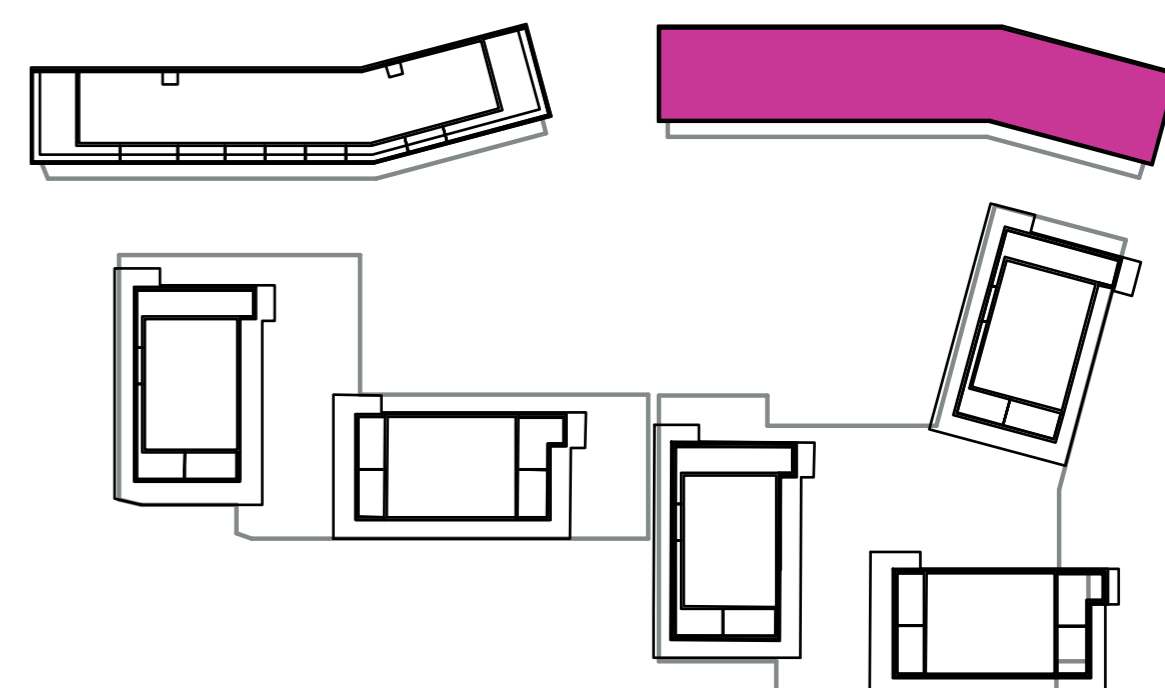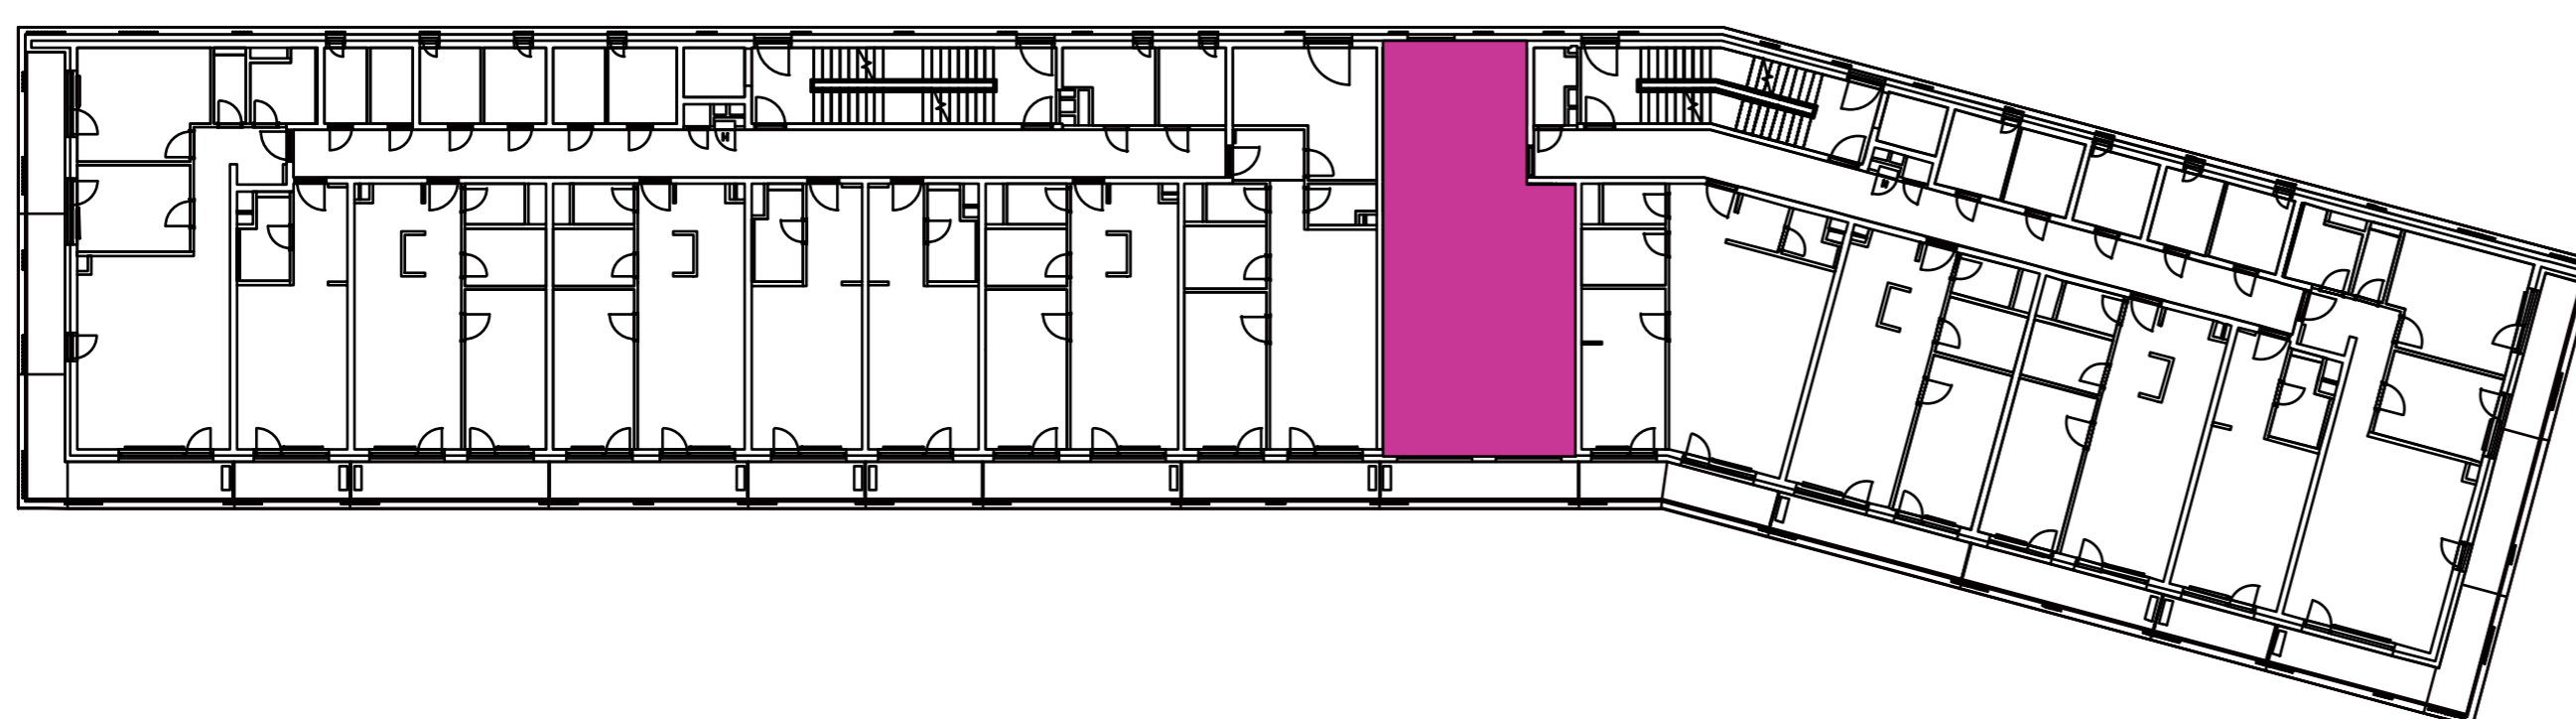

**CZ**  
 SLOVAKIA

#### Developer

CZ Slovakia, a.s.  
 Dvořákovo nábrežie 8/A  
 811 02 Bratislava

#### Predajné miesto

Nový Ružinov – Budova Elisabeth  
 Bajkalská 45/A  
 821 05 Bratislava

#### Kontakt

predaj@novyruzinov.sk  
 +421 903 720 060  
 www.novyruzinov.sk