



Označenie: **E2.3.12**
 Budova: **E2 - Evelyn**
 Podlažie: **3NP**
 Počet izieb: **2+kk**
 Výmera interiéru: **54,28 m²** (vrátane skladu)
 Výmera exteriéru: **7,75 m²**





NOVÝ RUŽINOV
 Radost' žiť

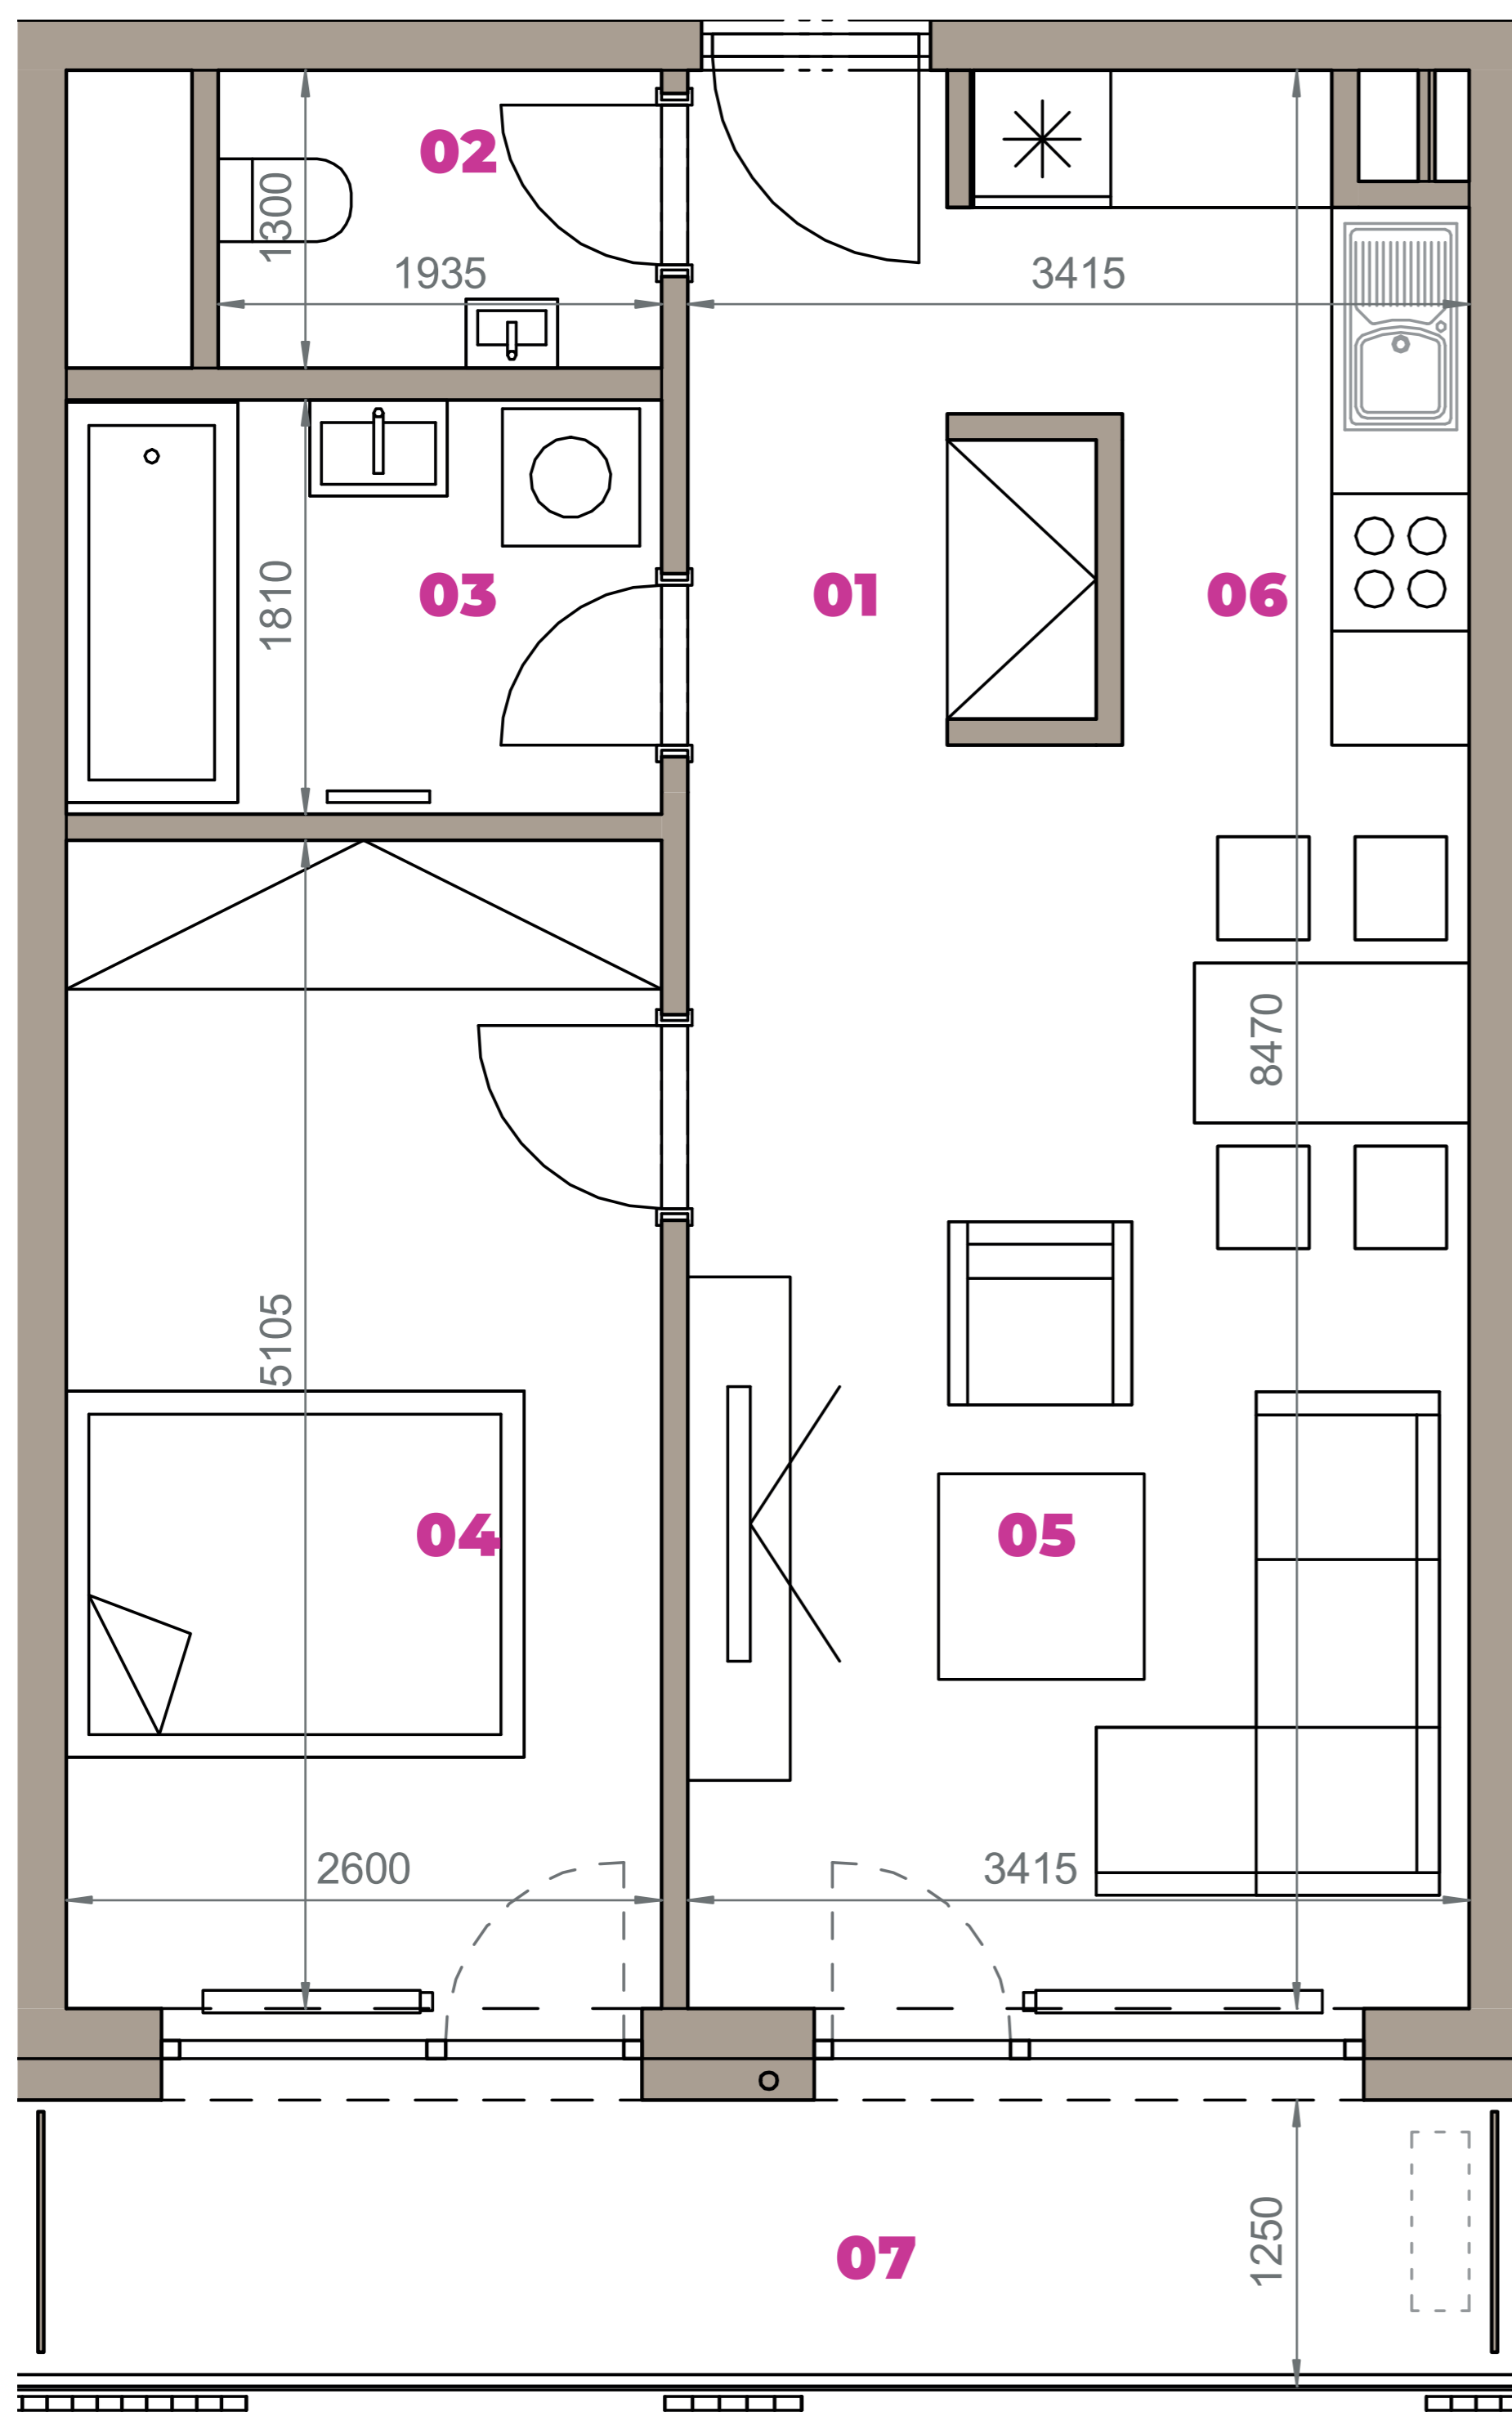

| | | |
|-----------------------|---------------|----------------------------|
| 01 | VSTUPNÁ HALA | 4,08 m ² |
| 02 | WC | 2,52 m ² |
| 03 | KÚPEĽŇA | 4,71 m ² |
| 04 | IZBA | 13,27 m ² |
| 05 | OBÝVACIA IZBA | 19,02 m ² |
| 06 | KUCHYŇA | 5,19 m ² |
| 07 | BALKÓN | 7,75 m ² |
| K3-12 | SKLAD | 5,49 m ² |
| CELKOVÁ VÝMERA | | 62,03 m² |

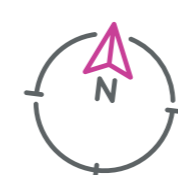

Uvedené rozmery sú predbežné a nemusia sa zhodovať s realizáciou. Riešenie zariadenia je ilustračné.

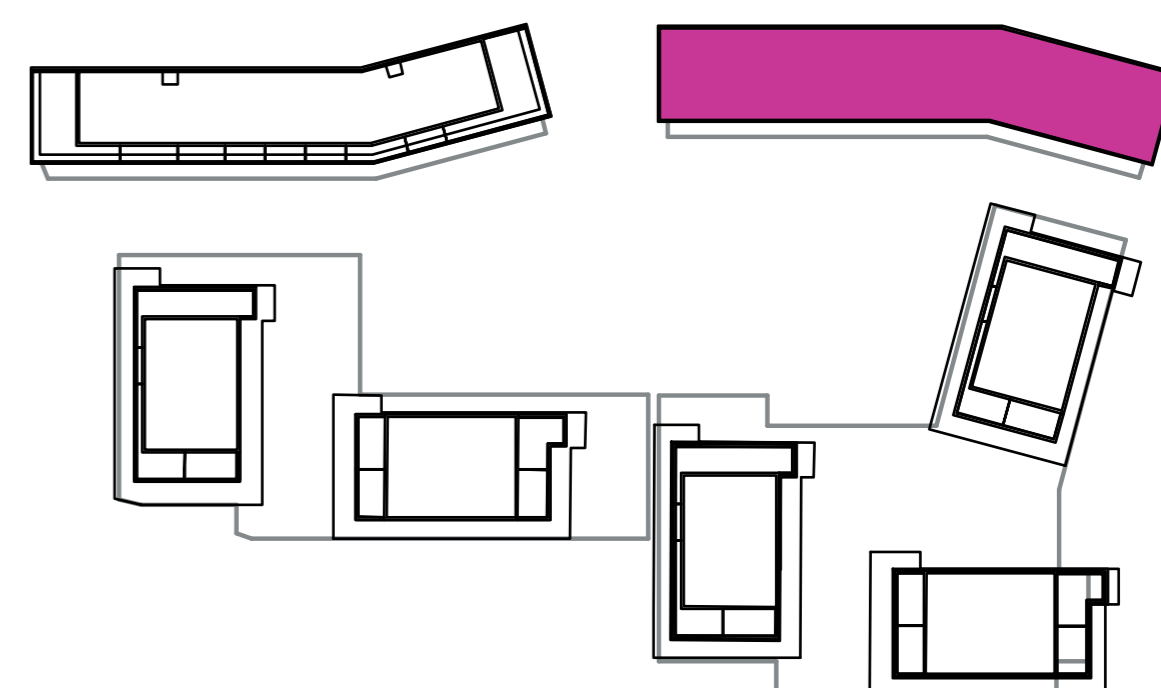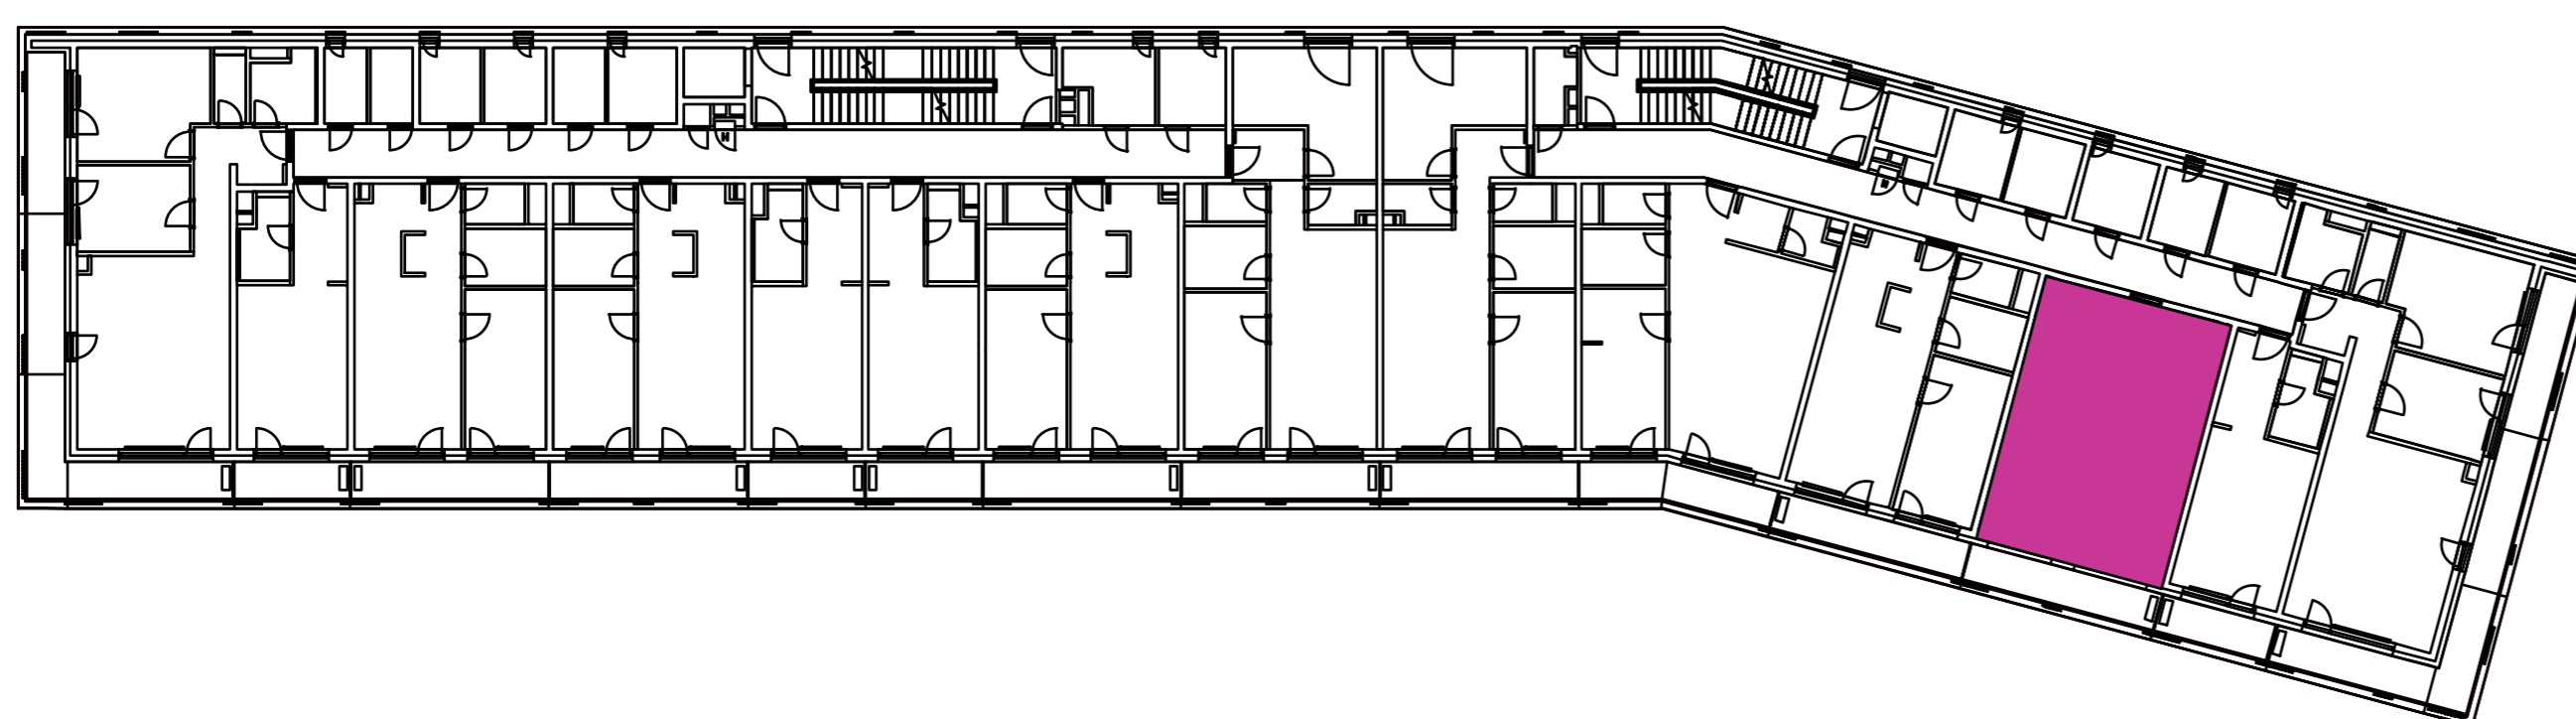

CZ
 SLOVAKIA

Developer

CZ Slovakia, a.s.
 Dvořákovo nábrežie 8/A
 811 02 Bratislava

Predajné miesto

Nový Ružinov – Budova Elisabeth
 Bajkalská 45/A
 821 05 Bratislava

Kontakt

predaj@novyruzinov.sk
 +421 903 720 060
 www.novyruzinov.sk