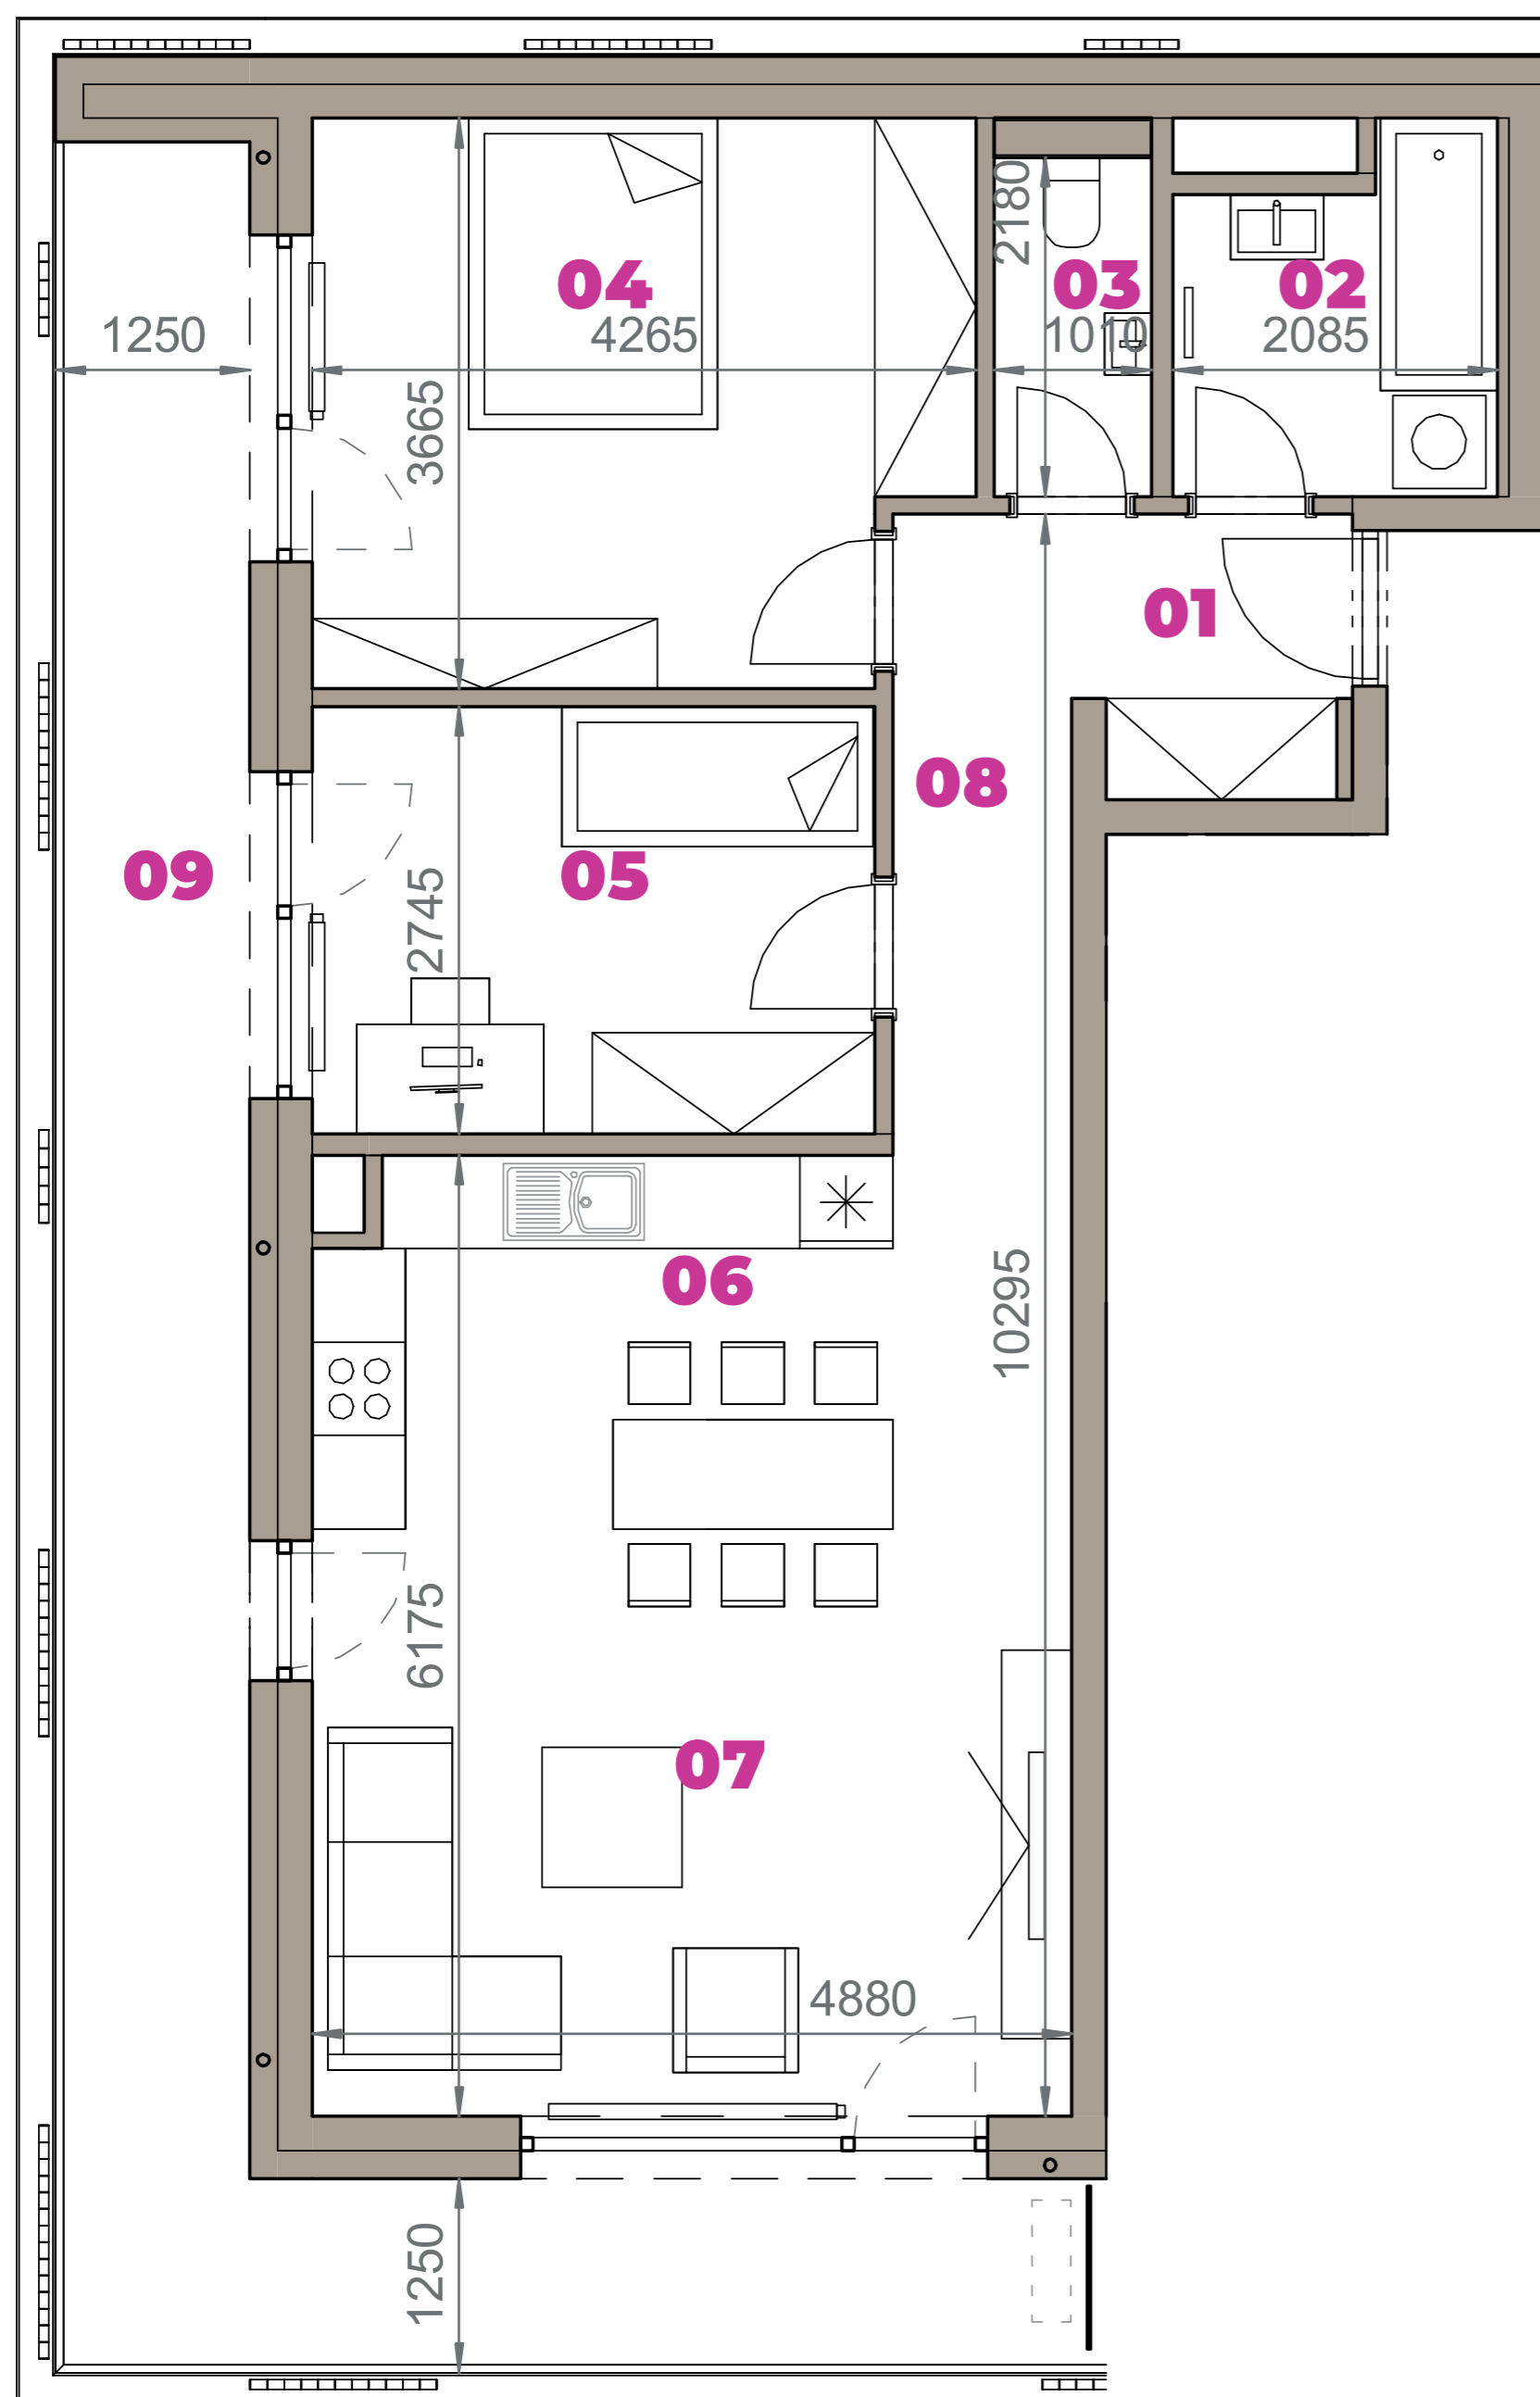


Označenie: **E2.4.1**
 Budova: **E2 - Evelyn**
 Podlažie: **4NP**
 Počet izieb: **3+kk**
 Výmera interiéru: **73,84 m²** (vrátane skladu)
 Výmera exteriéru: **24,12 m²**

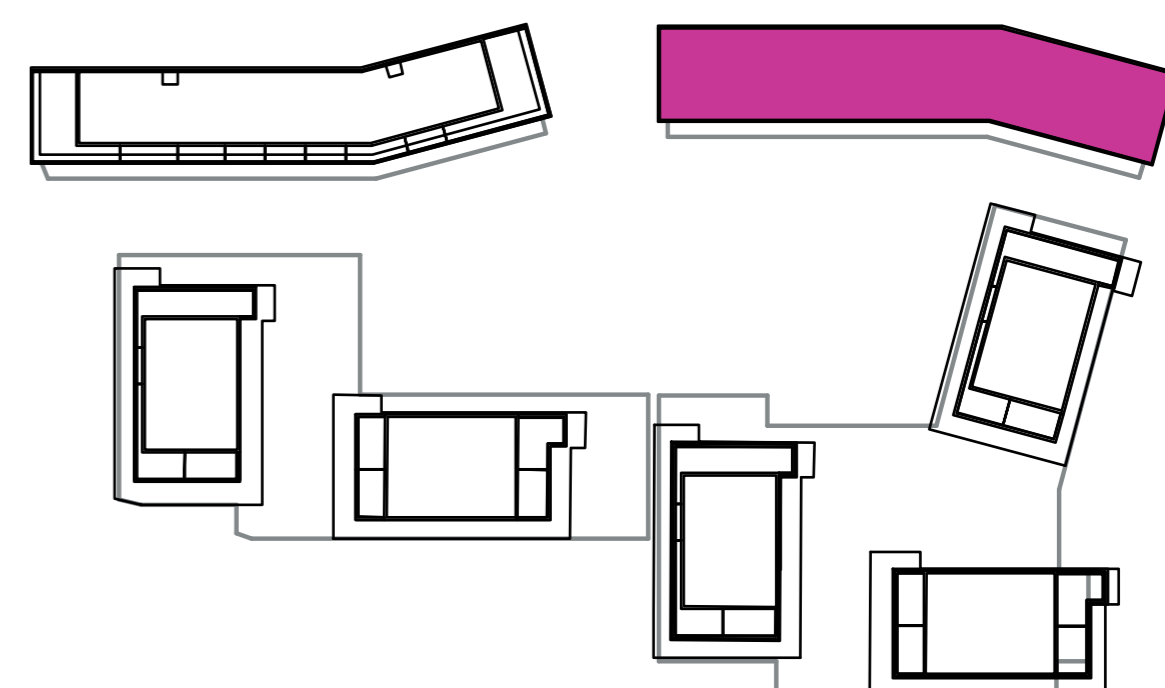
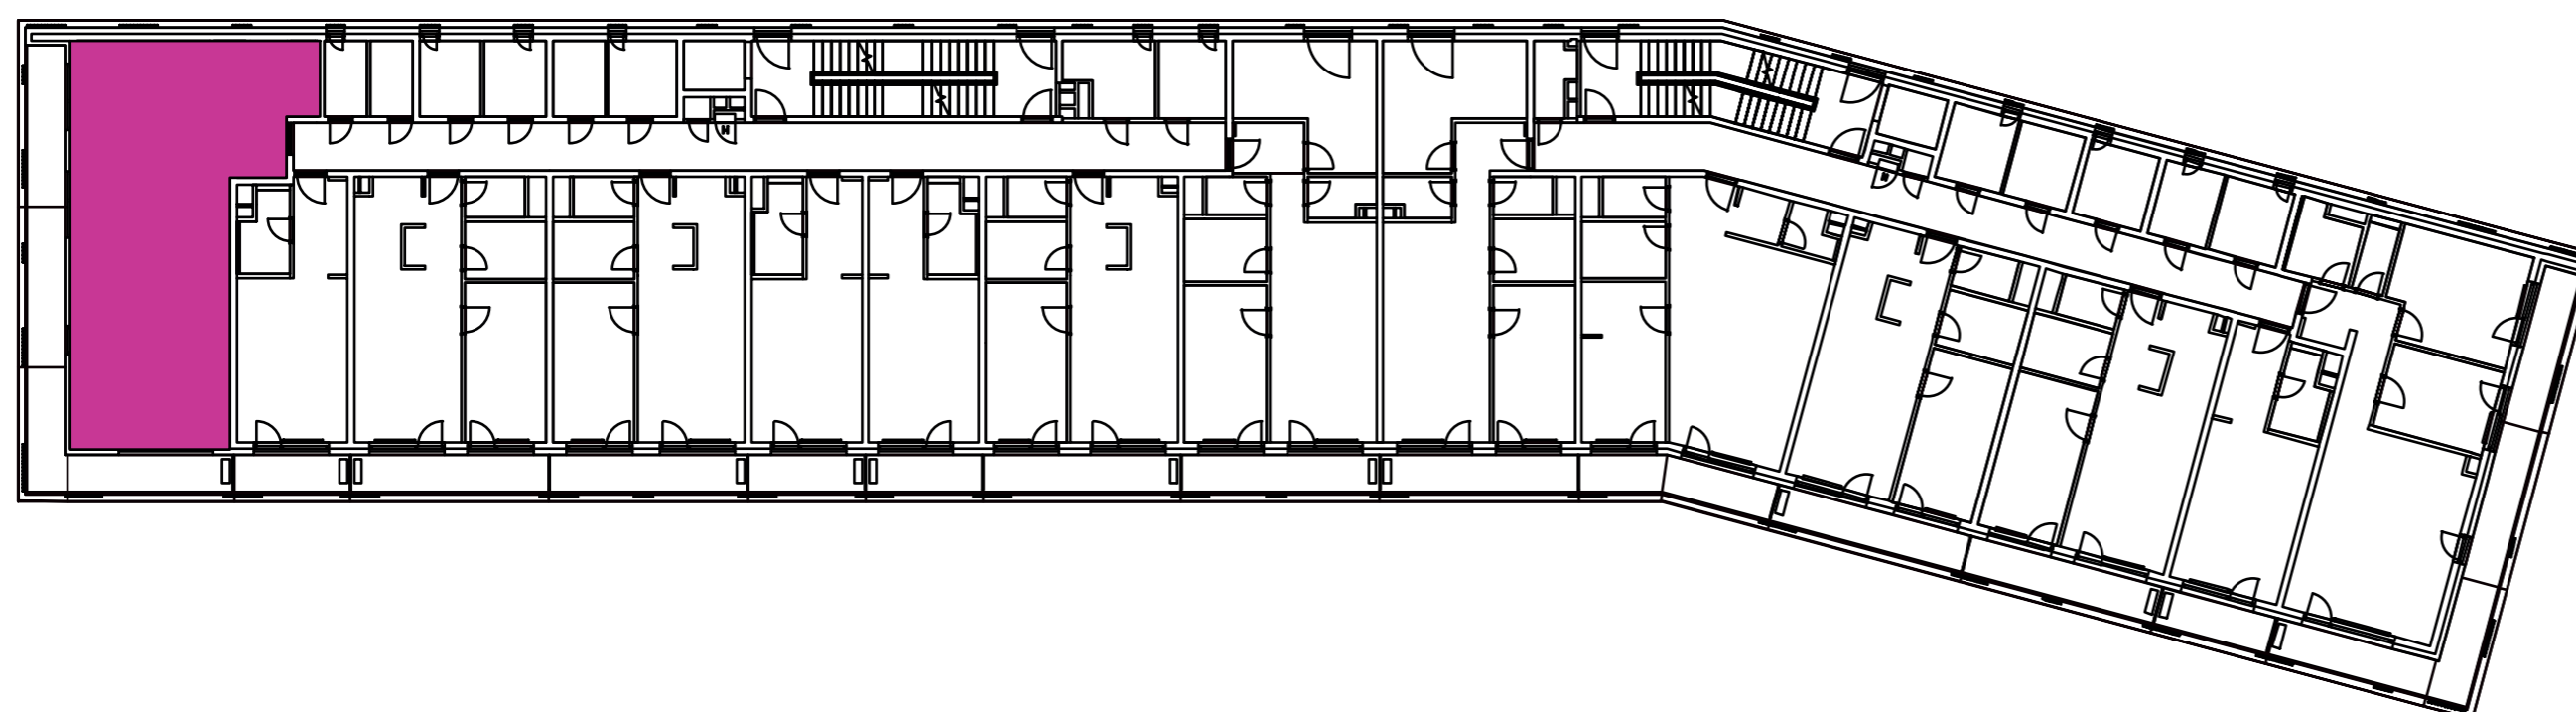

NOVÝ RUŽINOV
 Radost' žiť



01	VSTUPNÁ HALA	3,17 m ²
02	KÚPEĽŇA	4,43 m ²
03	WC	2,20 m ²
04	IZBA	14,83 m ²
05	IZBA	9,92 m ²
06	KUCHYŇA	11,44 m ²
07	OBÝVACIA IZBA	18,42 m ²
08	CHODBA	4,74 m ²
09	BALKÓN	24,12 m ²
K4-06	SKLAD	4,69 m ²
CELKOVÁ VÝMERA		97,96 m²



Uvedené rozmery sú predbežné a nemusia sa zhodovať s realizáciou. Riešenie zariadenia je ilustračné.



CZ
SLOVAKIA

Developer

CZ Slovakia, a.s.
 Dvořákovo nábrežie 8/A
 811 02 Bratislava

Predajné miesto

Nový Ružinov – Budova Elisabeth
 Bajkalská 45/A
 821 05 Bratislava

Kontakt

predaj@novyruzinov.sk
 +421 903 720 060
 www.novyruzinov.sk