



Označenie: **E2.4.4**
 Budova: **E2 - Evelyn**
 Podlažie: **4NP**
 Počet izieb: **2+kk**
 Výmera interiéru: **53,22 m²** (vrátane skladu)
 Výmera exteriéru: **7,75 m²**

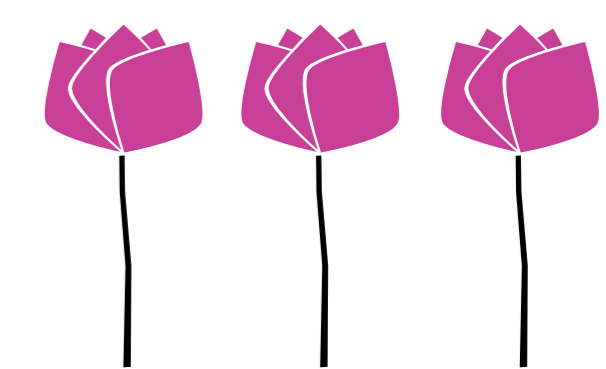



NOVÝ RUŽINOV
 Radost' žiť

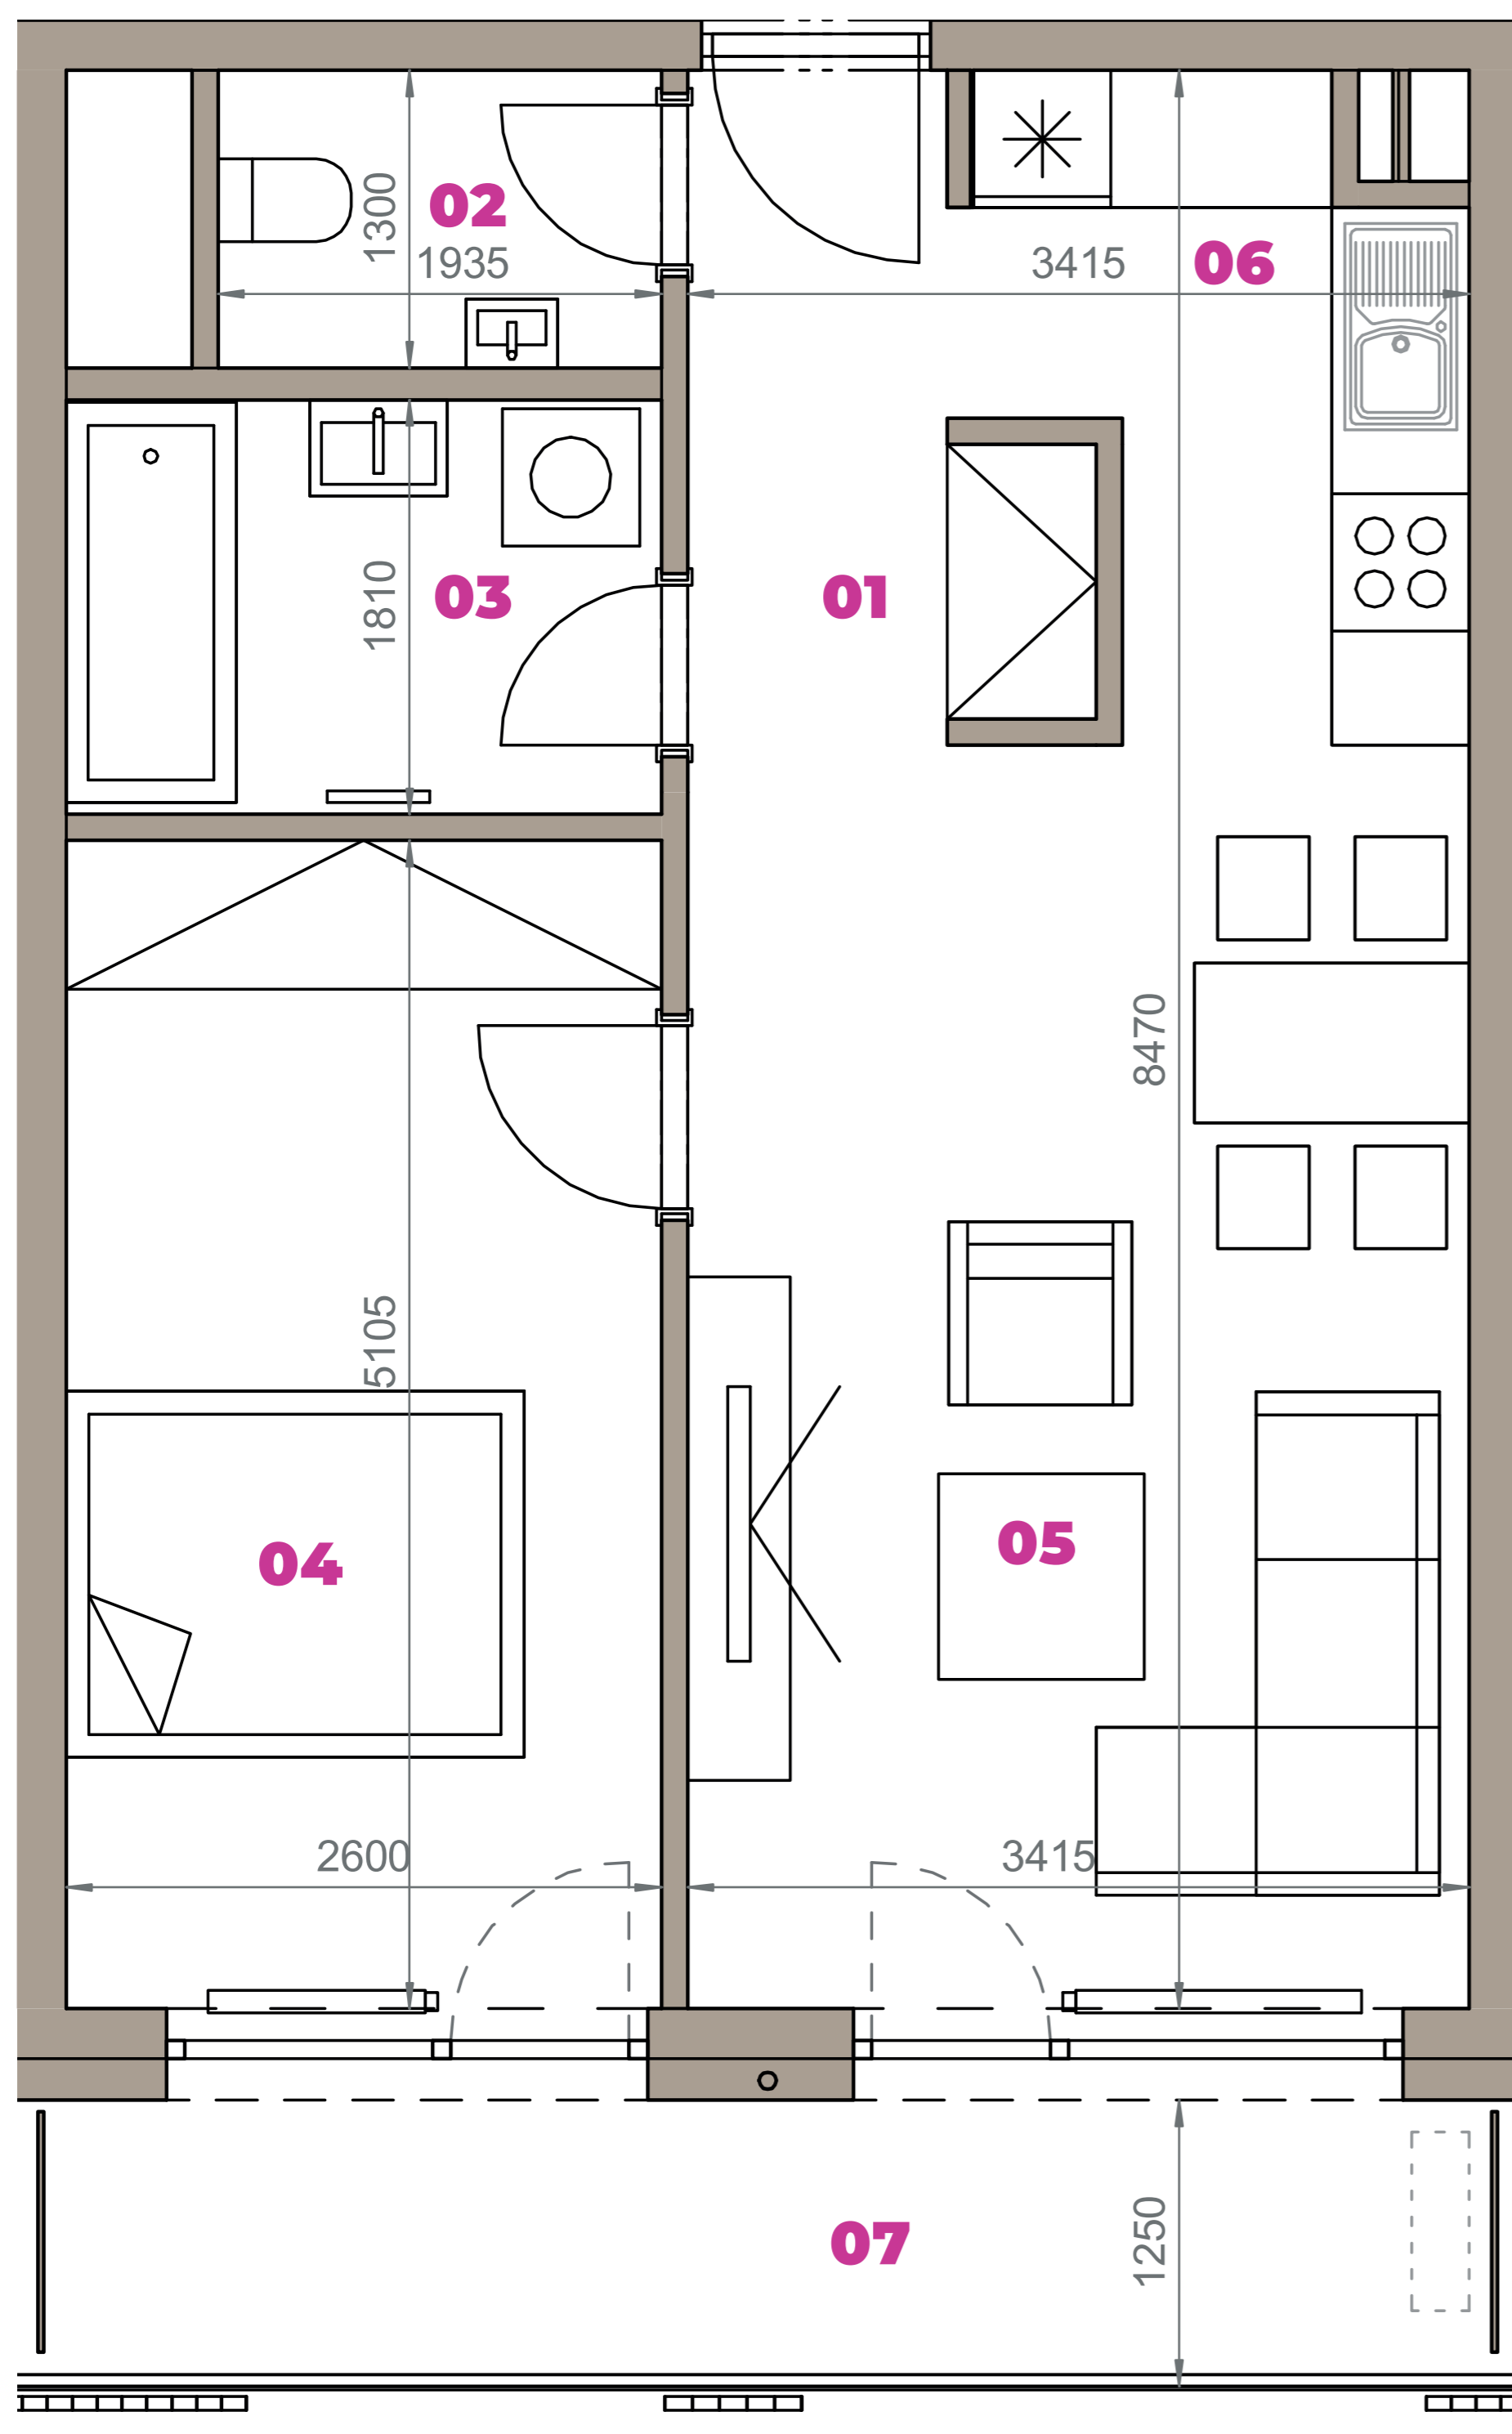

01	VSTUPNÁ HALA	4,13 m ²
02	WC	2,52 m ²
03	KÚPEĽŇA	4,71 m ²
04	IZBA	13,27 m ²
05	OBÝVACIA IZBA	18,98 m ²
06	KUCHYŇA	5,20 m ²
07	BALKÓN	7,75 m ²
K4-04	SKLAD	4,41 m ²
CELKOVÁ VÝMERA		60,97 m²



Uvedené rozmery sú predbežné a nemusia sa zhodovať s realizáciou. Riešenie zariadenia je ilustračné.

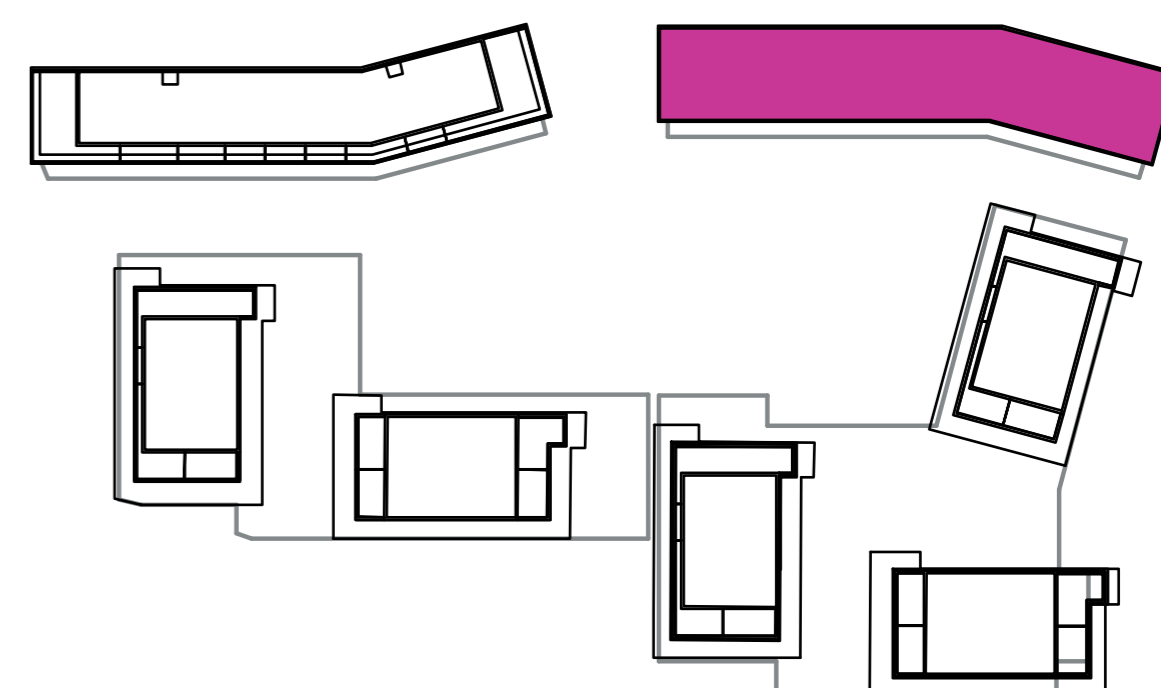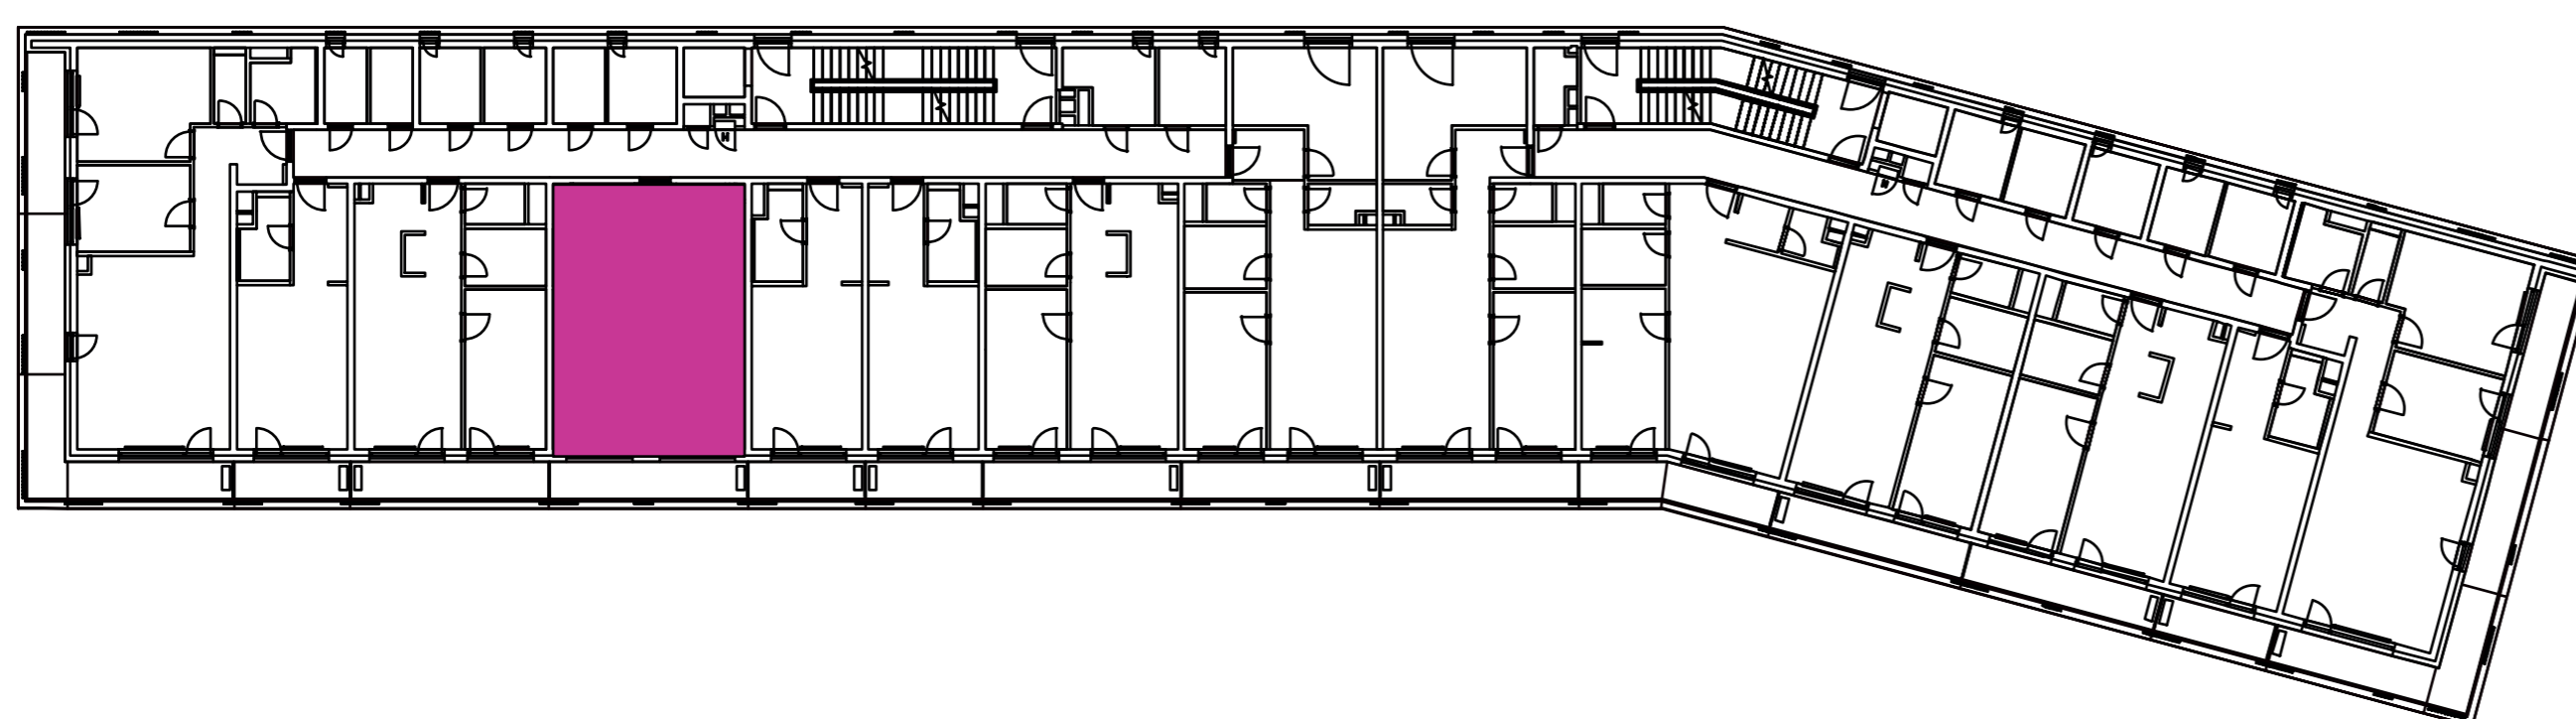

CZ
 SLOVAKIA

Developer

CZ Slovakia, a.s.
 Dvořákovo nábrežie 8/A
 811 02 Bratislava

Predajné miesto

Nový Ružinov – Budova Elisabeth
 Bajkalská 45/A
 821 05 Bratislava

Kontakt

predaj@novyruzinov.sk
 +421 903 720 060
 www.novyruzinov.sk