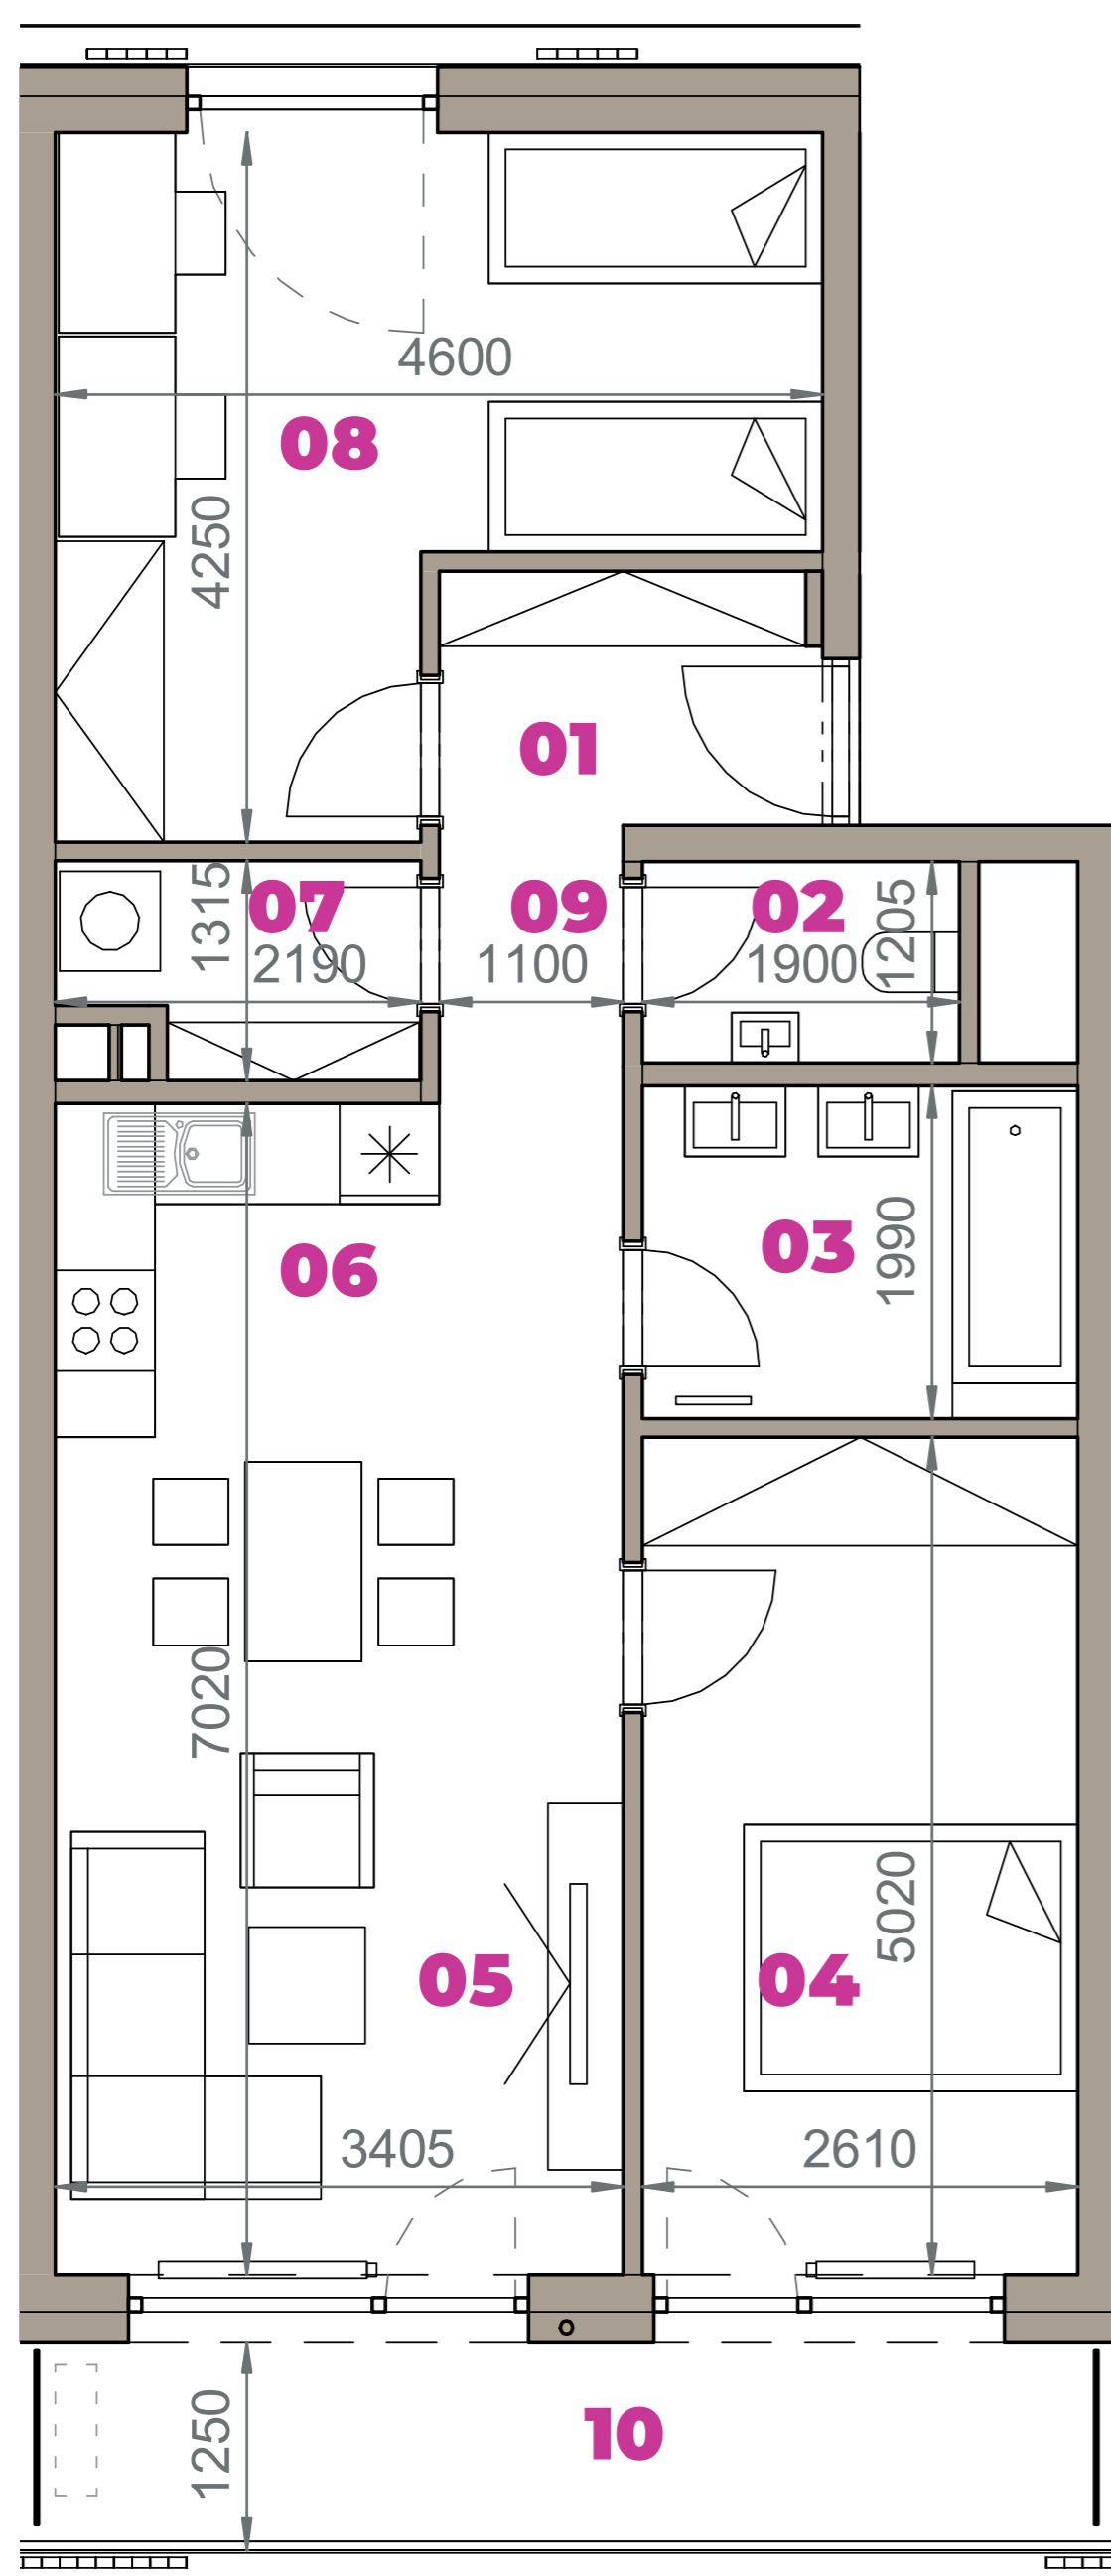


Označenie: **E2.4.9**
 Budova: **E2 - Evelyn**
 Podlažie: **4NP**
 Počet izieb: **3+kk**
 Výmera interiéru: **70,63 m²** (vrátane skladu)
 Výmera exteriéru: **7,75 m²**

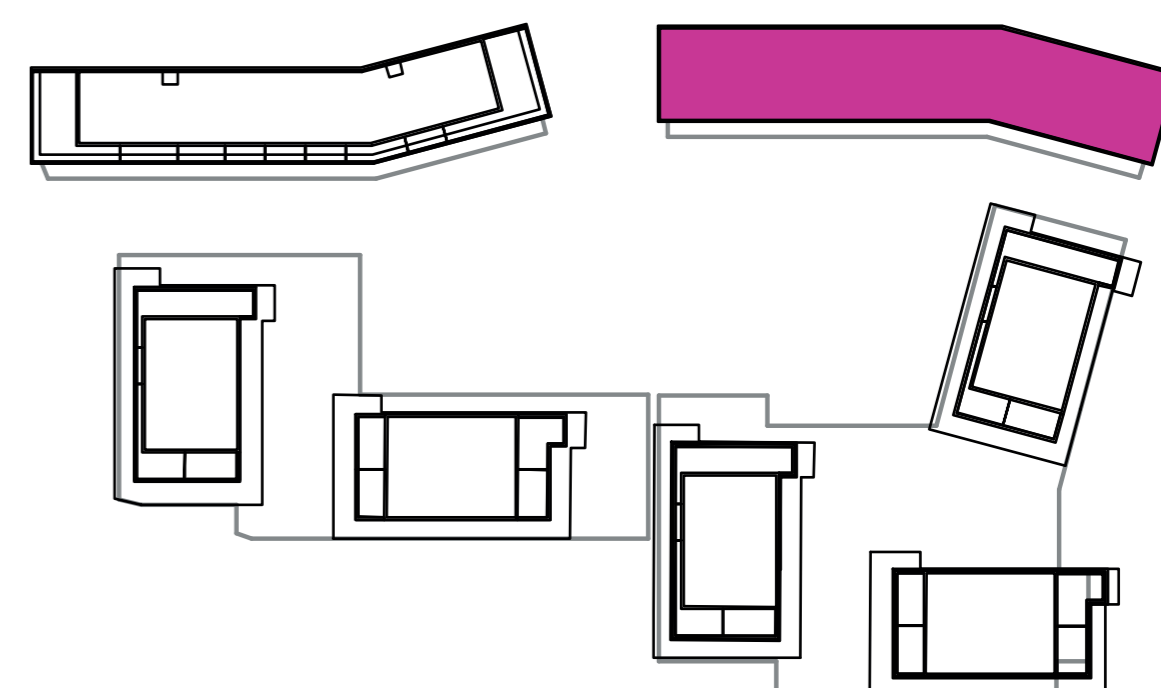
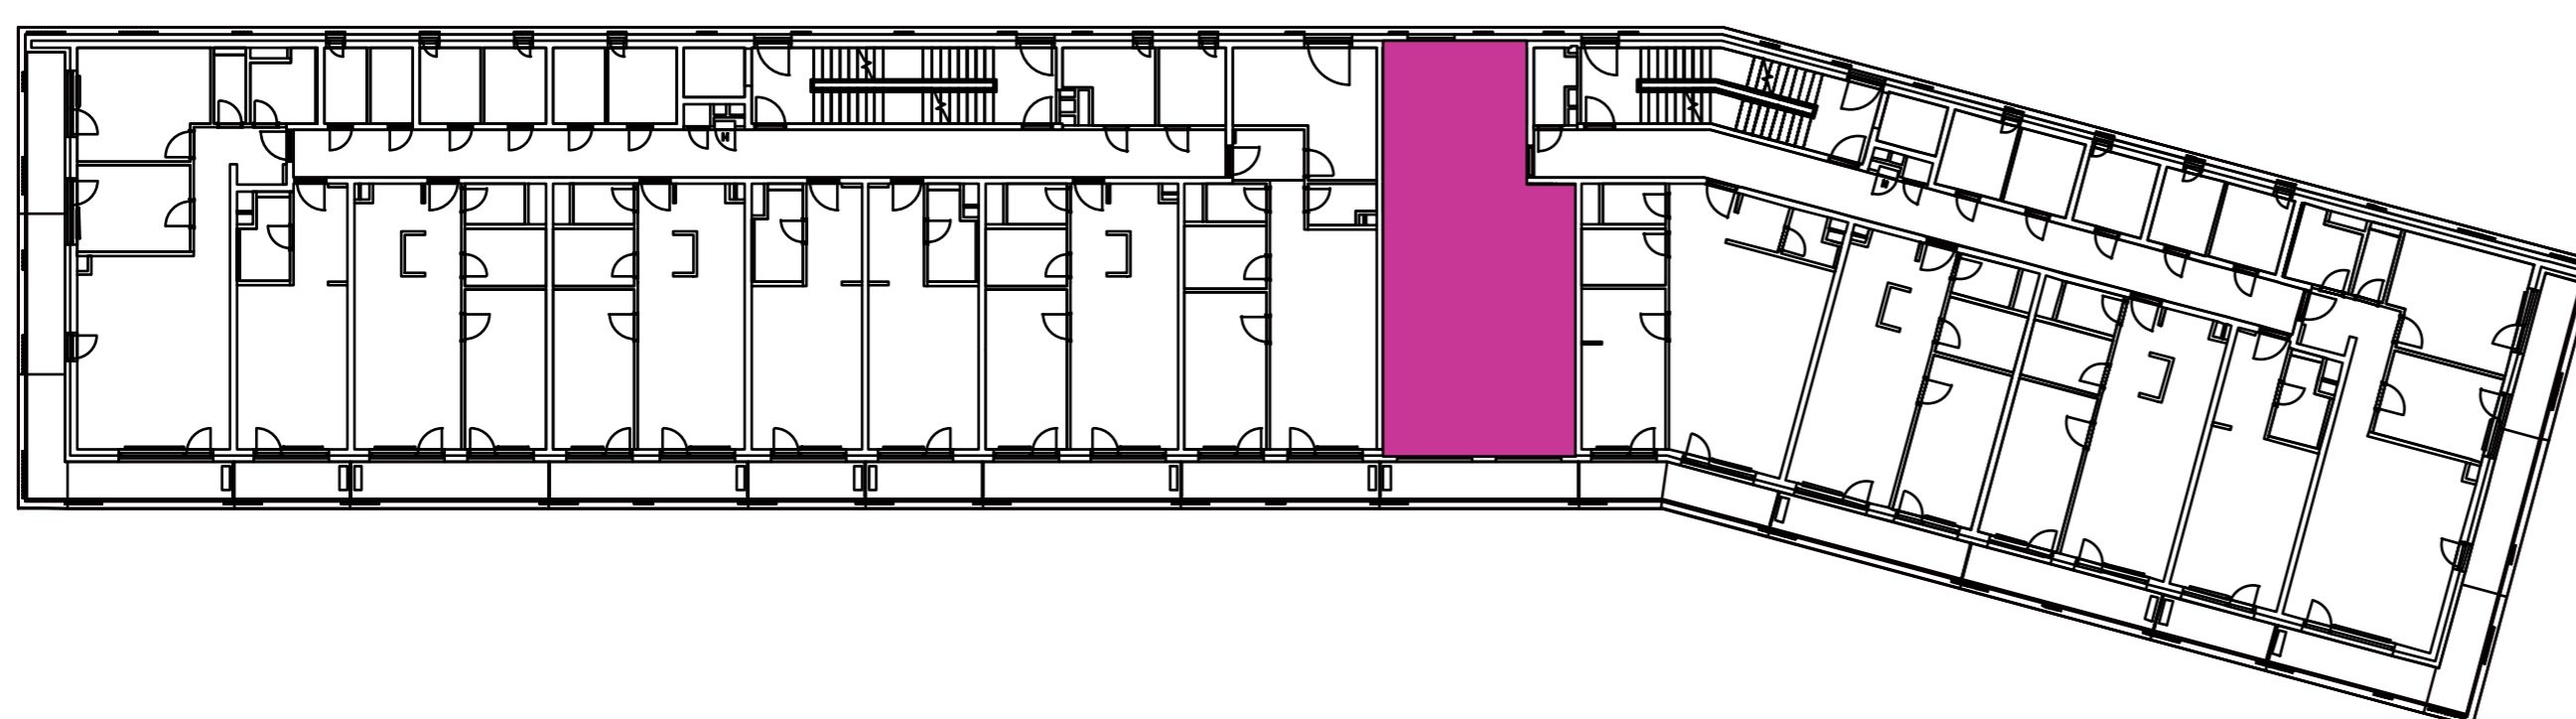

NOVÝ RUŽINOV
 Radost' žiť



01	VSTUPNÁ HALA	3,61 m ²
02	WC	2,29 m ²
03	KÚPEĽŇA	5,19 m ²
04	IZBA	13,10 m ²
05	OBÝVACIA IZBA	17,09 m ²
06	KUCHYŇA	4,61 m ²
07	DOMÁCE PRÁCE	2,58 m ²
08	IZBA	15,36 m ²
09	CHODBA	3,93 m ²
10	BALKÓN	7,75 m ²
K4-09	SKLAD	2,87 m ²
CELKOVÁ VÝMERA		78,38 m²



Uvedené rozmery sú predbežné a nemusia sa zhodovať s realizáciou. Riešenie zariadenia je ilustračné.



CZ
SLOVAKIA

Developer

CZ Slovakia, a.s.
 Dvořákovo nábrežie 8/A
 811 02 Bratislava

Predajné miesto

Nový Ružinov – Budova Elisabeth
 Bajkalská 45/A
 821 05 Bratislava

Kontakt

predaj@novyruzinov.sk
 +421 903 720 060
 www.novyruzinov.sk