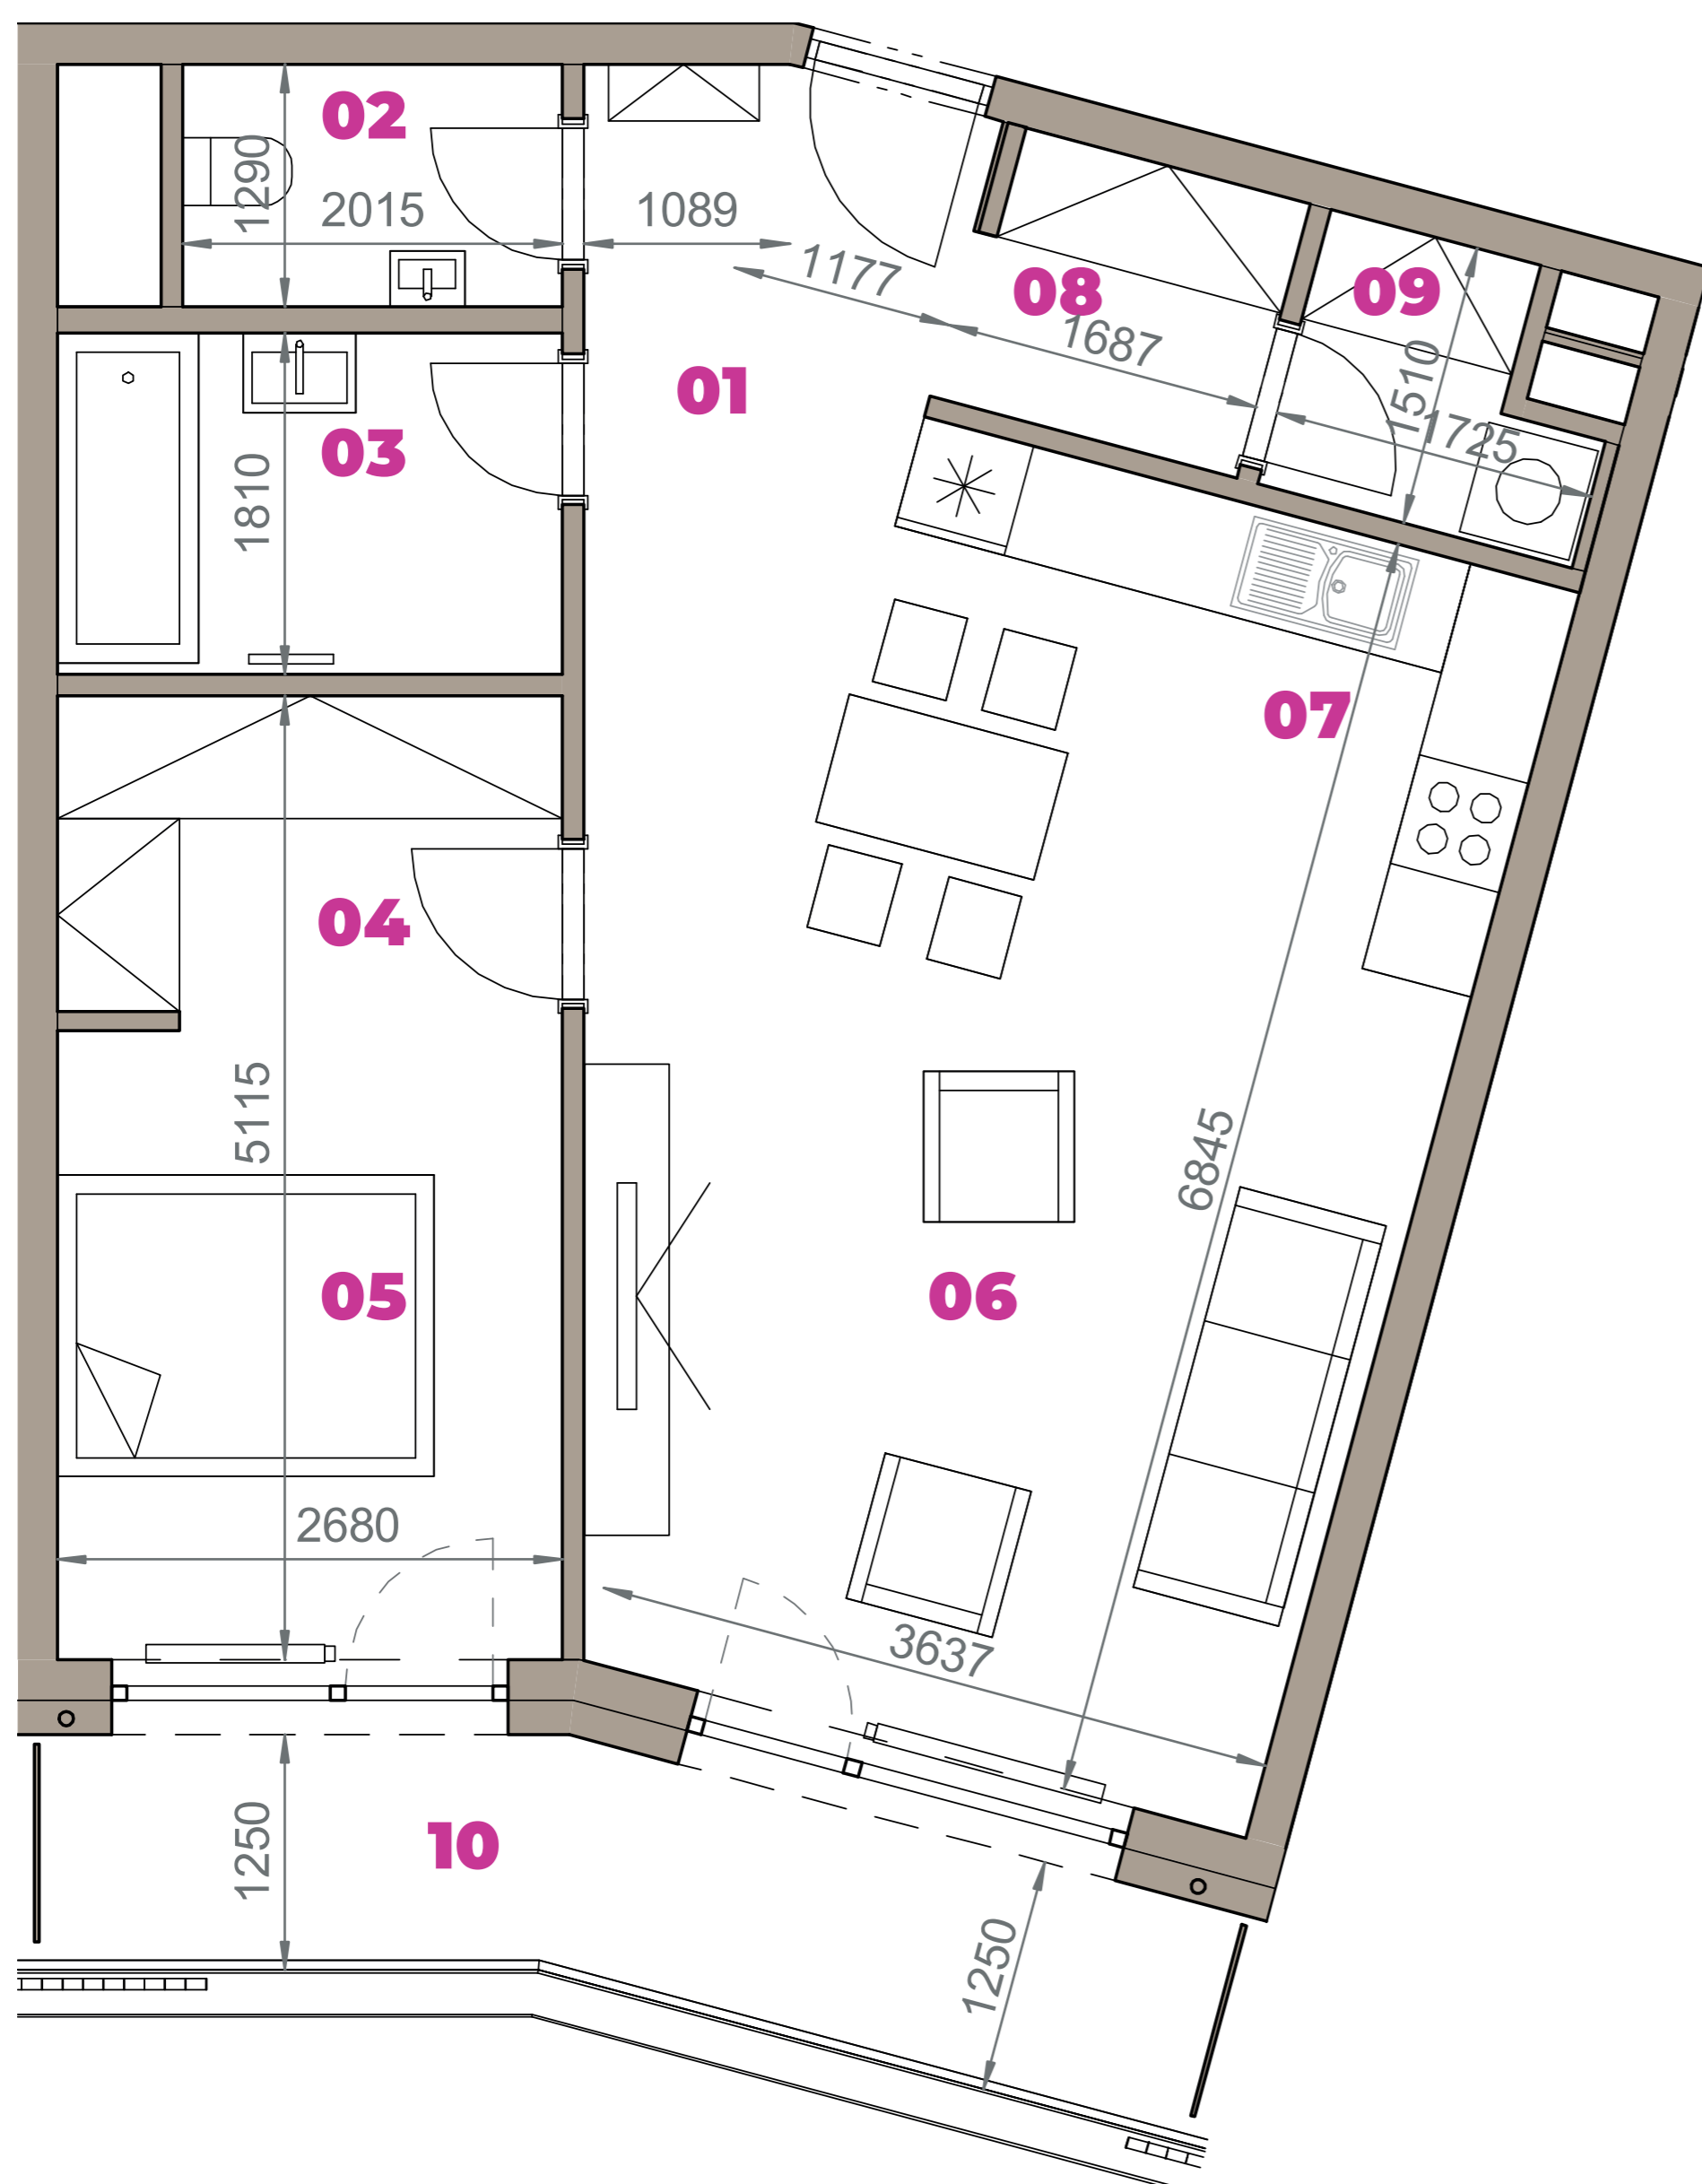


Označenie: **E2.4.10**
 Budova: **E2 - Evelyn**
 Podlažie: **4NP**
 Počet izieb: **2+kk**
 Výmera interiéru: **65,31 m²** (vrátane skladu)
 Výmera exteriéru: **7,79 m²**

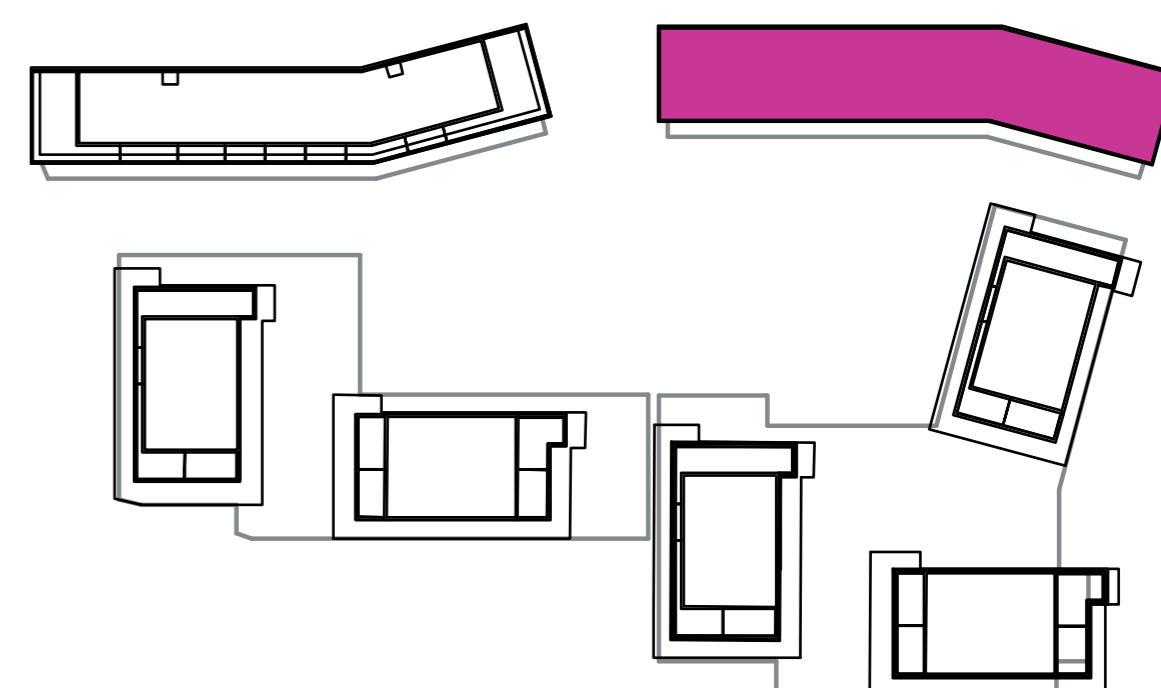
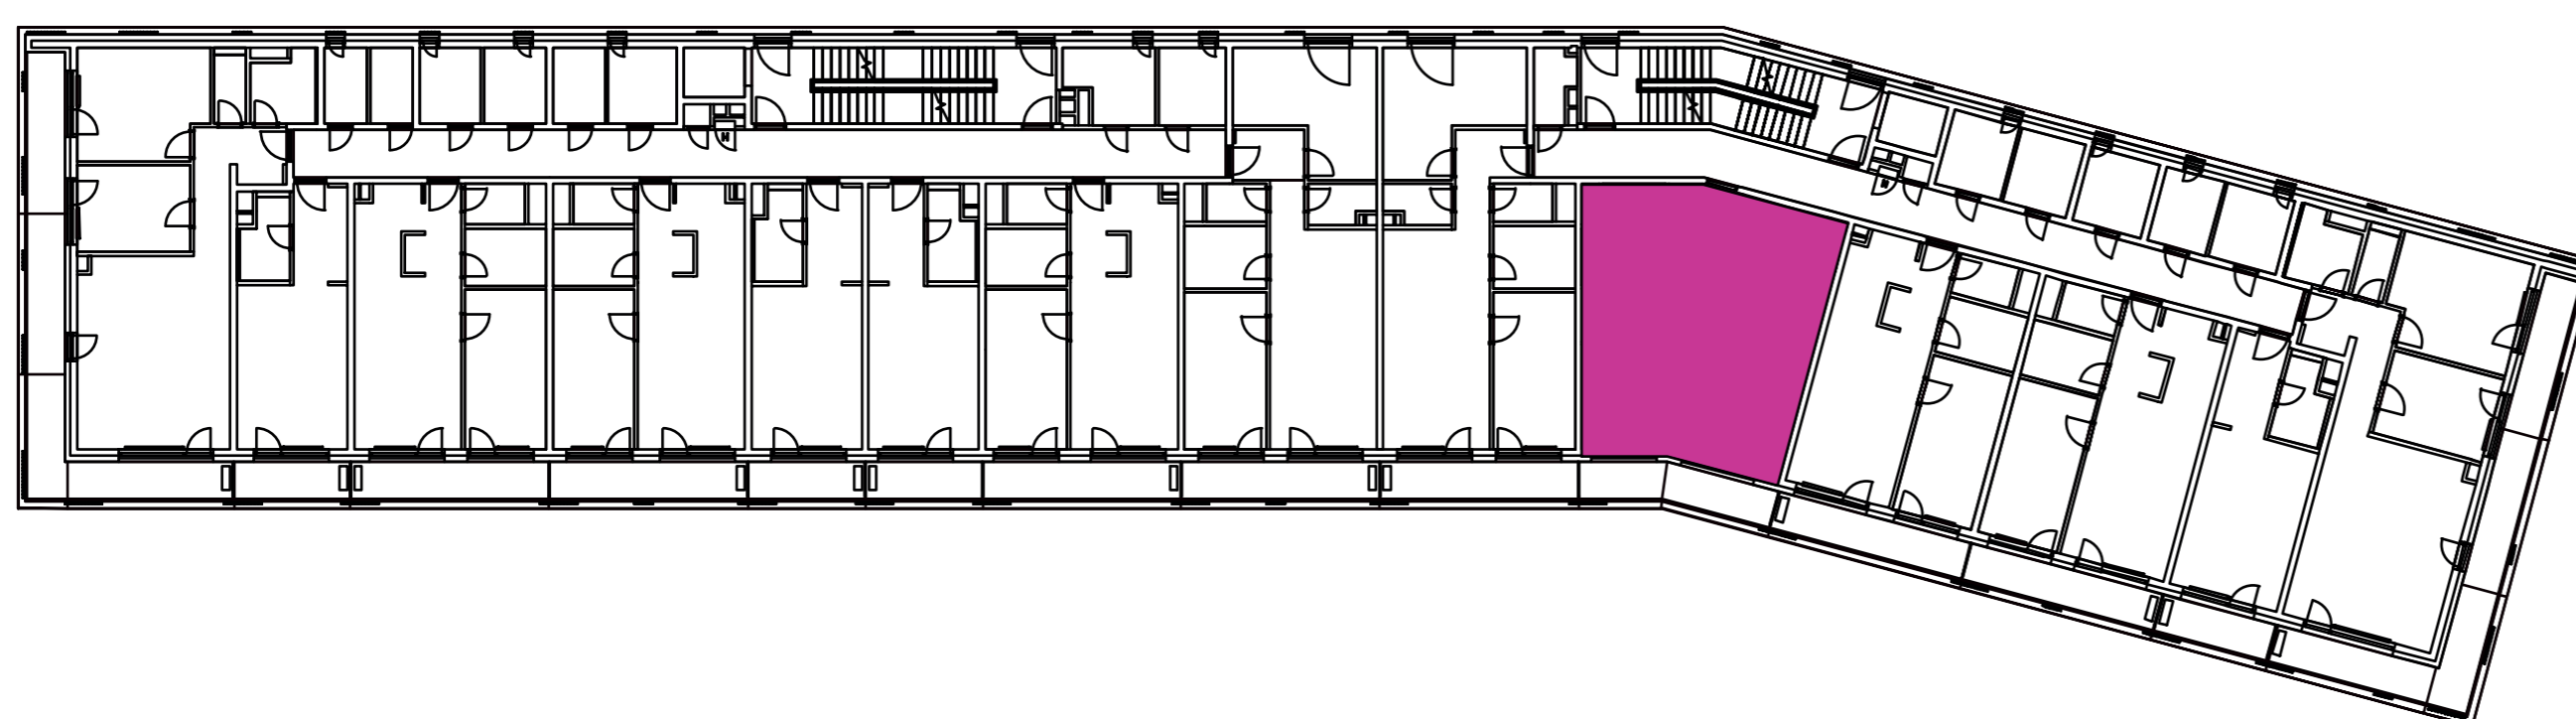

NOVÝ RUŽINOV
 Radost' žiť



01	VSTUPNÁ HALA	4,67 m ²
02	WC	2,60 m ²
03	KÚPEĽŇA	4,85 m ²
04	ŠATNÍK	4,69 m ²
05	IZBA	8,95 m ²
06	OBÝVACIA IZBA	21,72 m ²
07	KUCHYŇA	8,01 m ²
08	ŠATNÍK	2,48 m ²
09	DOMÁCE PRÁCE	2,14 m ²
10	BALKÓN	7,79 m ²
K4-10	SKLAD	5,20 m ²
CELKOVÁ VÝMERA		73,10 m²



Uvedené rozmery sú predbežné a nemusia sa zhodovať s realizáciou. Riešenie zariadenia je ilustračné.



CZ
SLOVAKIA

Developer

CZ Slovakia, a.s.
 Dvořákovo nábrežie 8/A
 811 02 Bratislava

Predajné miesto

Nový Ružinov – Budova Elisabeth
 Bajkalská 45/A
 821 05 Bratislava

Kontakt

predaj@novyruzinov.sk
 +421 903 720 060
 www.novyruzinov.sk