


Označenie: **E2.5.1**  
 Budova: **E2 - Evelyn**  
 Podlažie: **5NP**  
 Počet izieb: **3+kk**  
 Výmera interiéru: **74,51 m<sup>2</sup>** (vrátane skladu)  
 Výmera exteriéru: **24,12 m<sup>2</sup>**





**NOVÝ RUŽINOV**  
 Radost' žiť

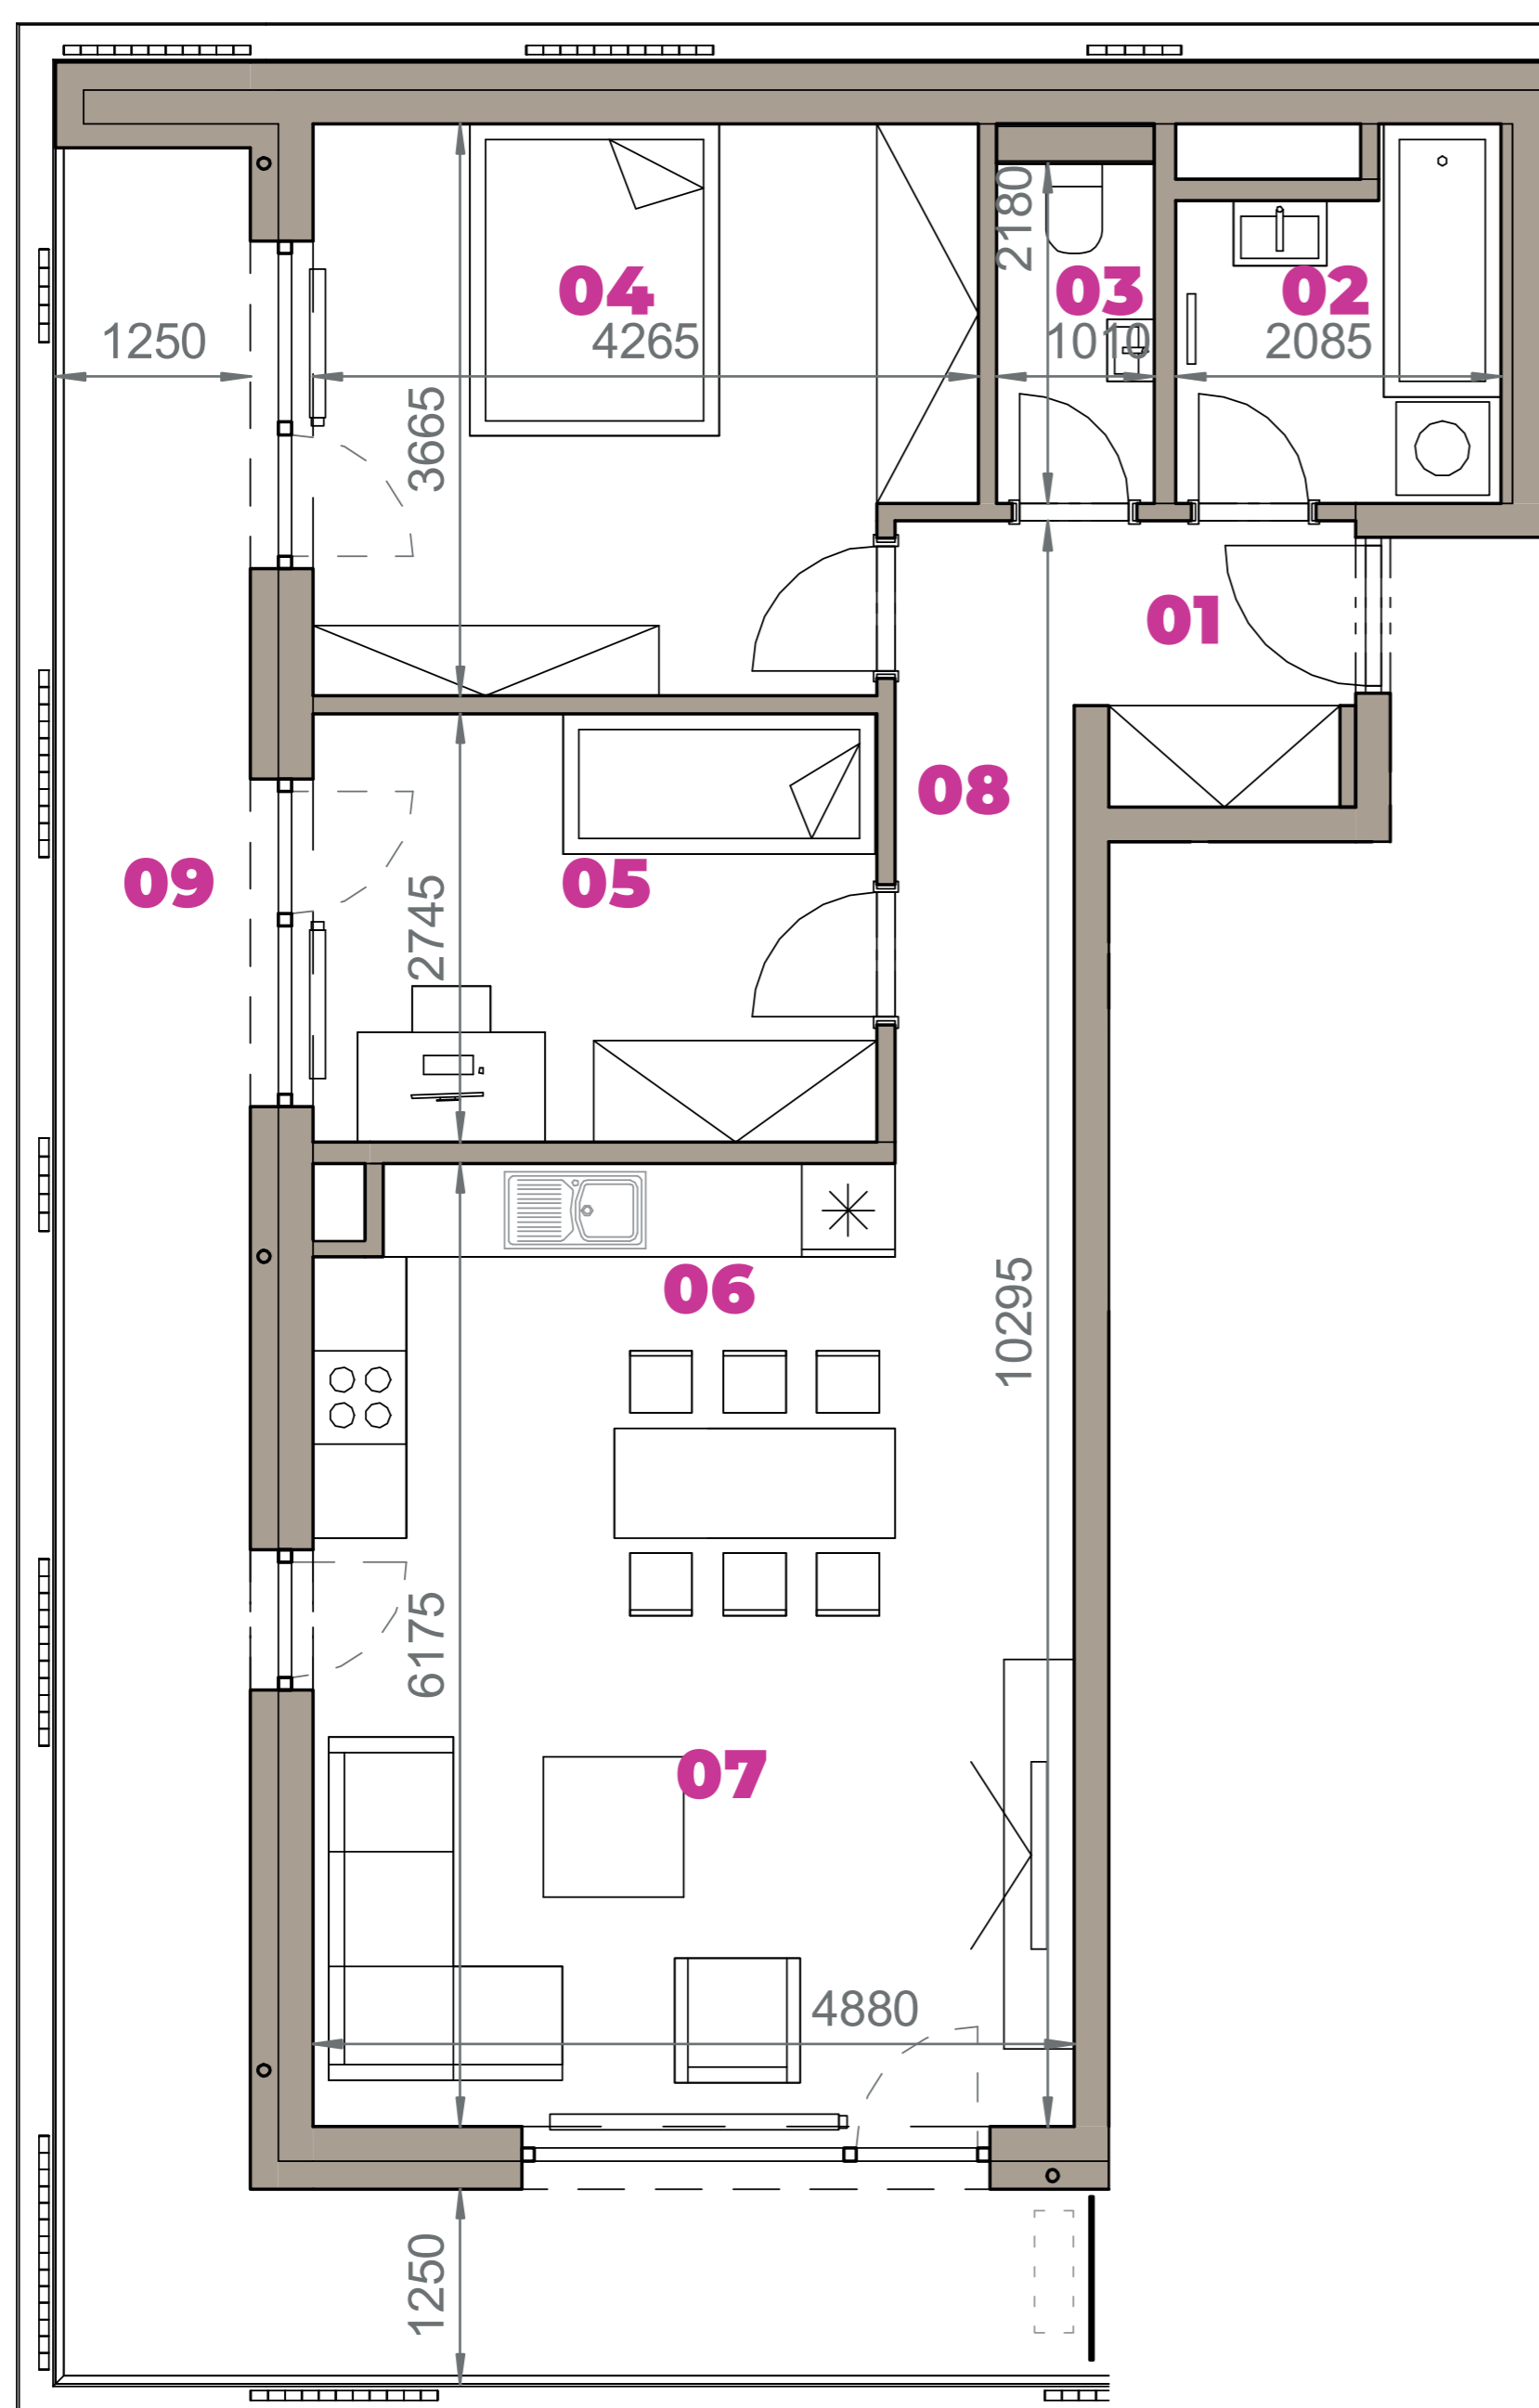

01	VSTUPNÁ HALA	3,17 m <sup>2</sup>
02	KÚPEĽŇA	4,43 m <sup>2</sup>
03	WC	2,20 m <sup>2</sup>
04	IZBA	14,83 m <sup>2</sup>
05	IZBA	9,92 m <sup>2</sup>
06	KUCHYŇA	11,44 m <sup>2</sup>
07	OBÝVACIA IZBA	18,42 m <sup>2</sup>
08	CHODBA	4,74 m <sup>2</sup>
09	BALKÓN	24,12 m <sup>2</sup>
K5-06	SKLAD	5,36 m <sup>2</sup>
<b>CELKOVÁ VÝMERA</b>		<b>98,63 m<sup>2</sup></b>



Uvedené rozmery sú predbežné a nemusia sa zhodovať s realizáciou. Riešenie zariadenia je ilustračné.

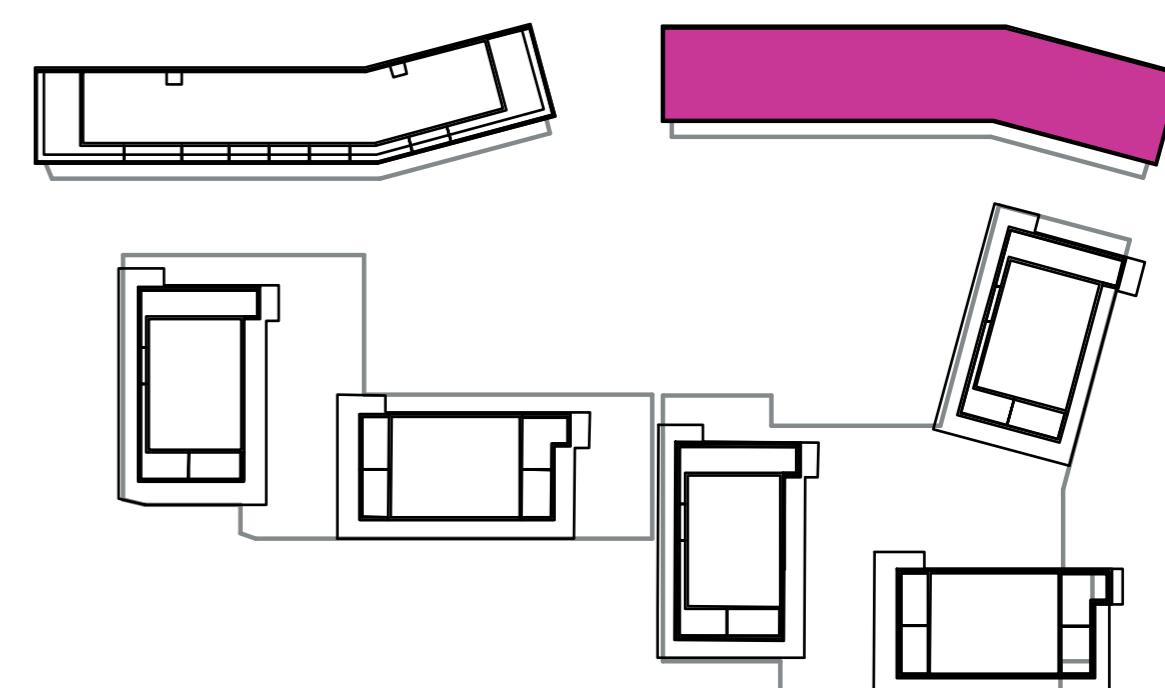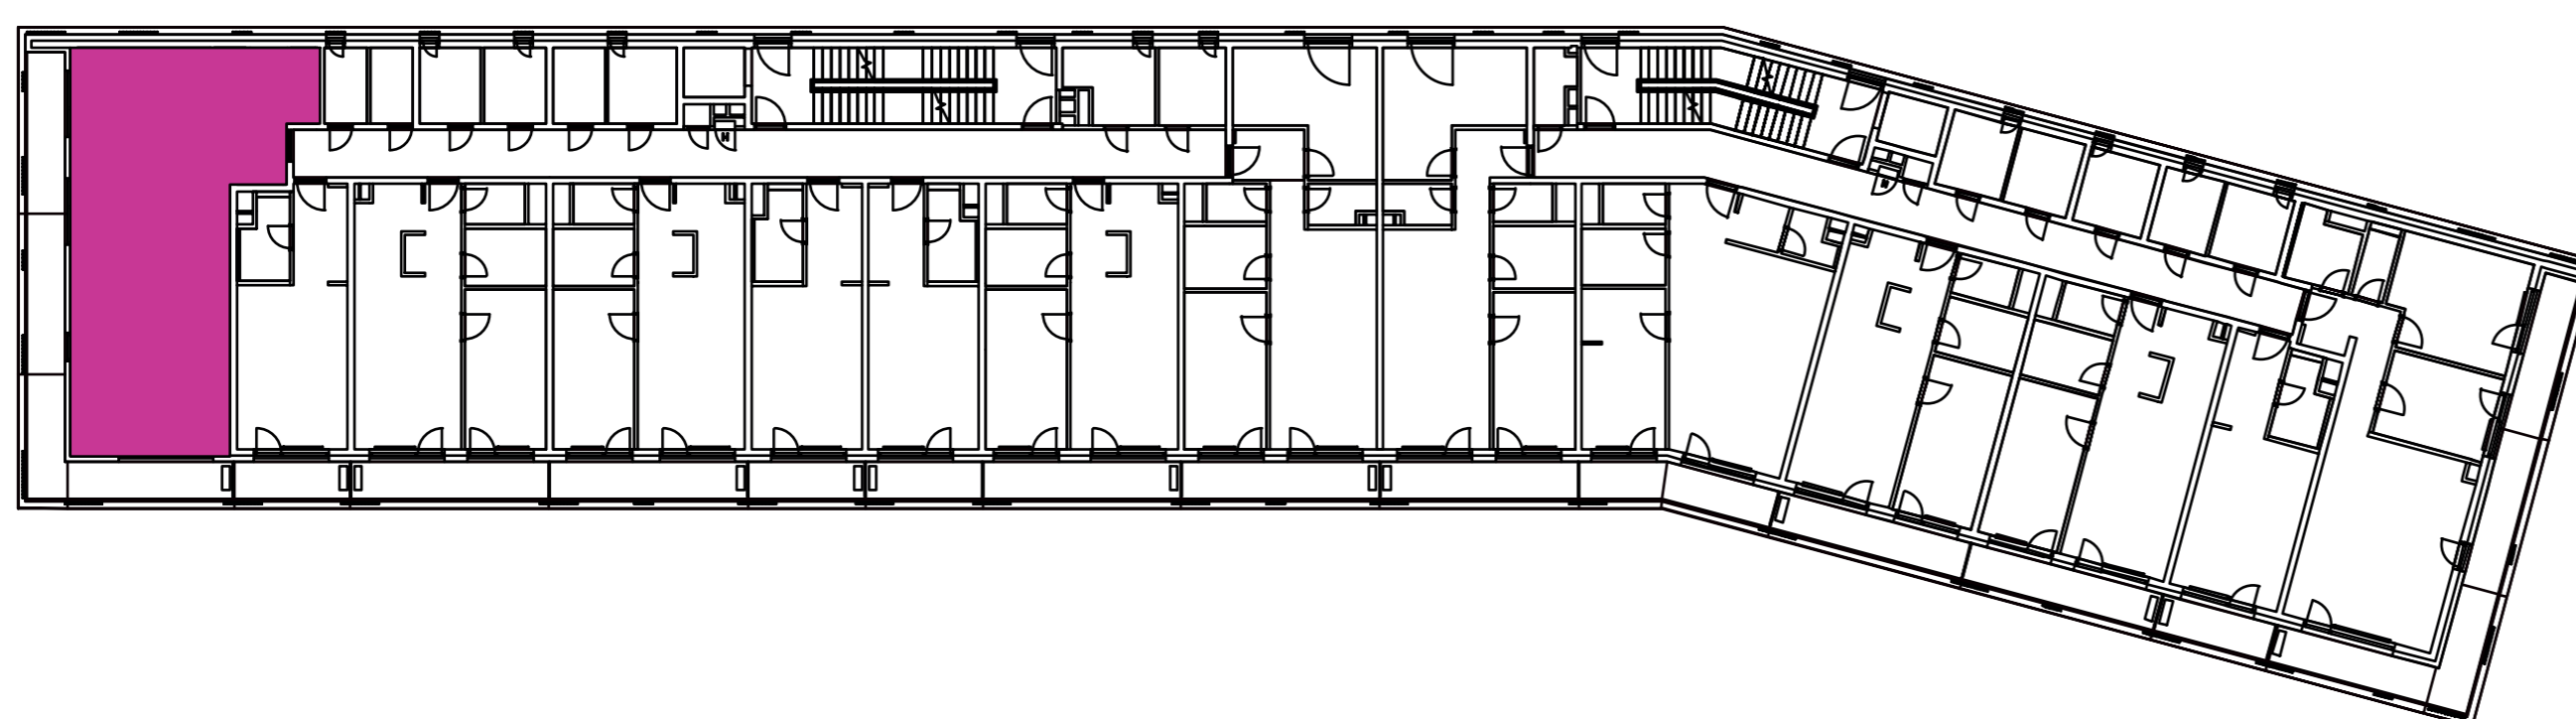

**CZ**  
 SLOVAKIA

#### Developer

CZ Slovakia, a.s.  
 Dvořákovo nábrežie 8/A  
 811 02 Bratislava

#### Predajné miesto

Nový Ružinov – Budova Elisabeth  
 Bajkalská 45/A  
 821 05 Bratislava

#### Kontakt

predaj@novyruzinov.sk  
 +421 903 720 060  
 www.novyruzinov.sk