


Označenie: **E2.5.2**  
 Budova: **E2 - Evelyn**  
 Podlažie: **5NP**  
 Počet izieb: **1+kk**  
 Výmera interiéru: **31,03 m<sup>2</sup>** (vrátane skladu)  
 Výmera exteriéru: **4,56 m<sup>2</sup>**



  
**NOVÝ RUŽINOV**  
 Radost' žiť

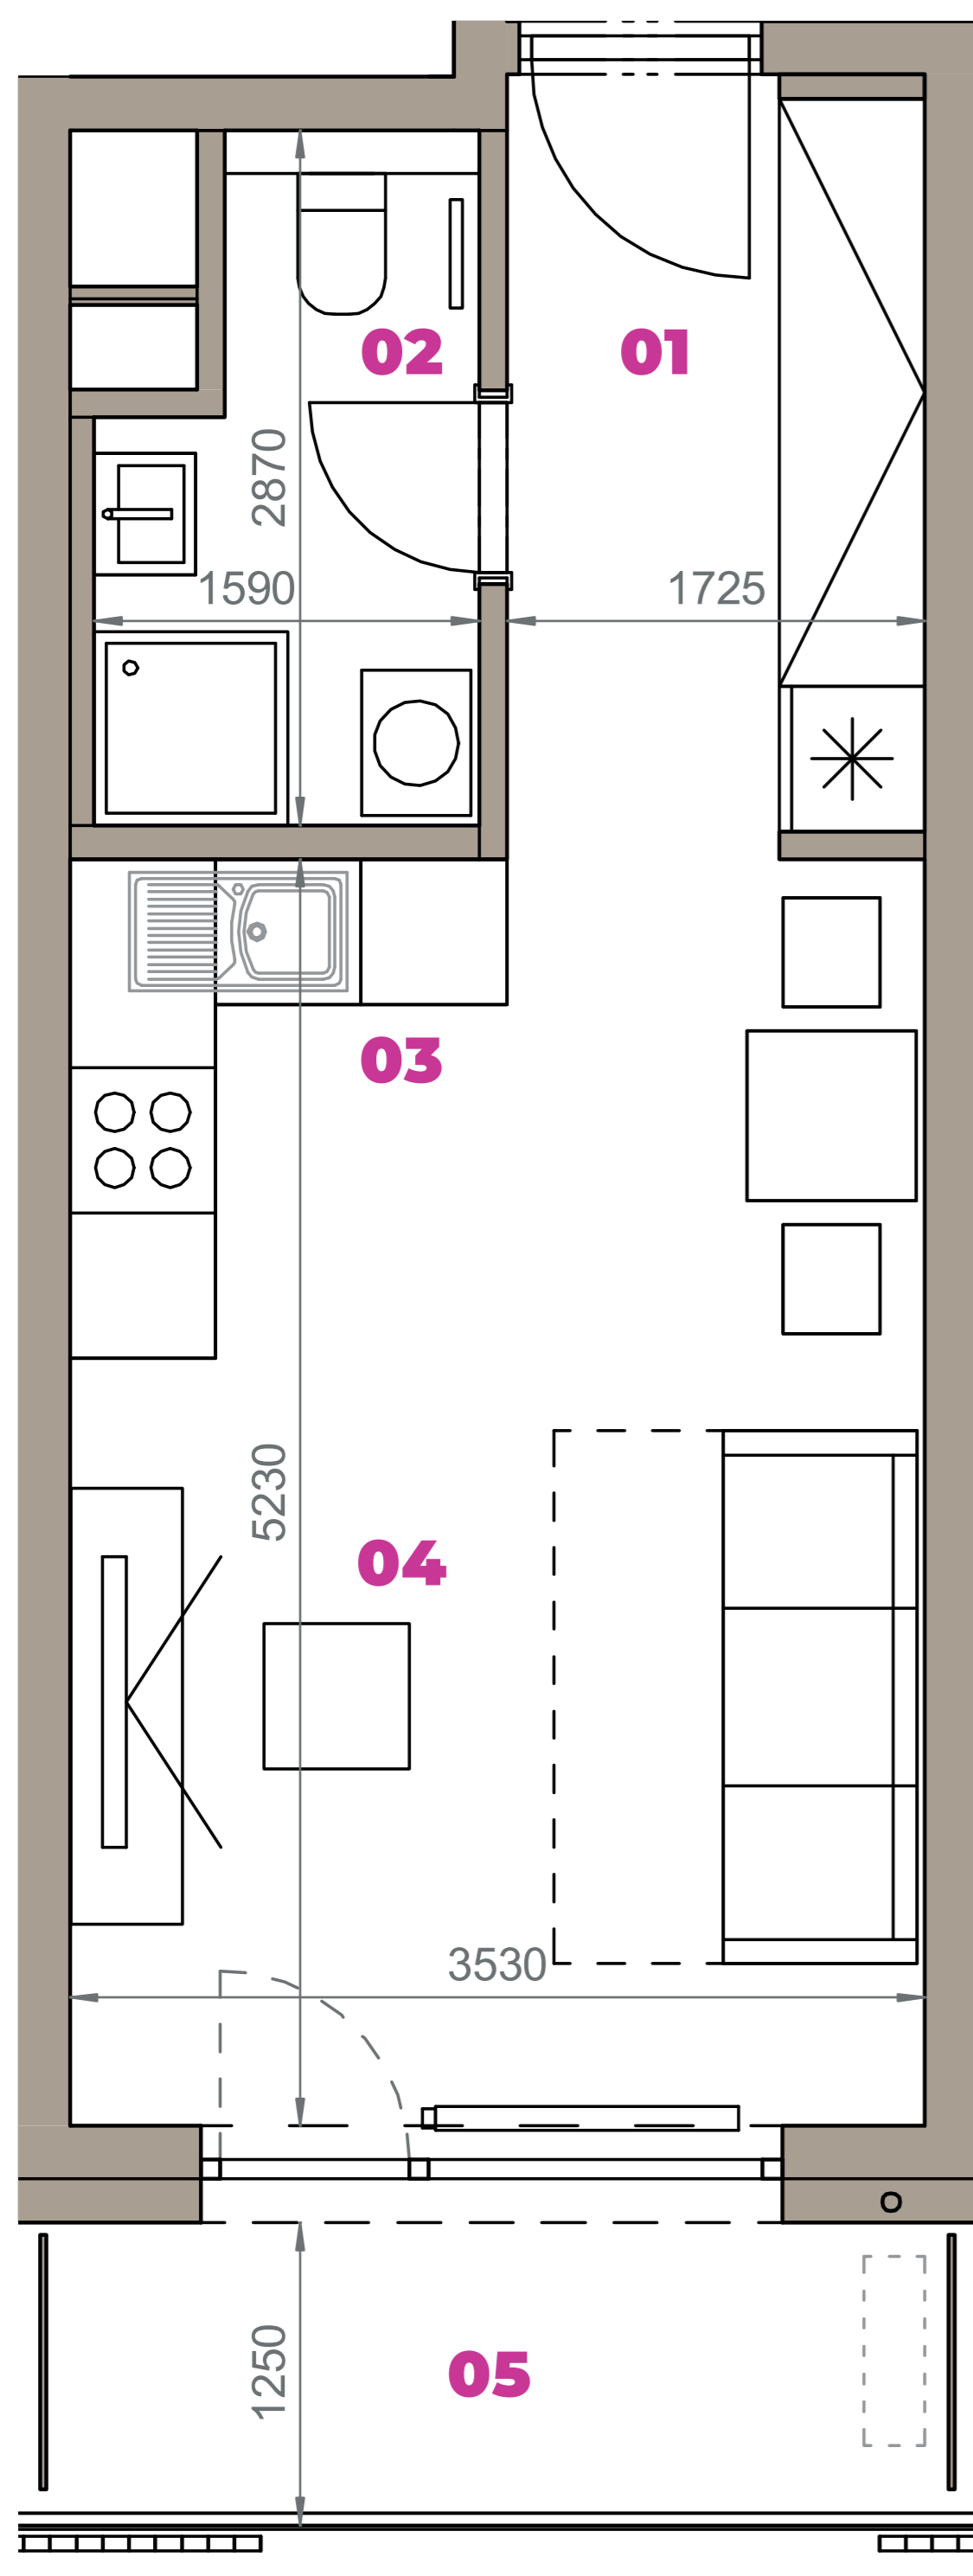

01	VSTUPNÁ HALA	5,52 m <sup>2</sup>
02	KÚPEĽŇA + WC	3,73 m <sup>2</sup>
03	KUCHYŇA	3,72 m <sup>2</sup>
04	OBÝVACIA IZBA	14,74 m <sup>2</sup>
05	BALKÓN	4,56 m <sup>2</sup>
K5-01	SKLAD	3,32 m <sup>2</sup>
<b>CELKOVÁ VÝMERA</b>		<b>35,59 m<sup>2</sup></b>



Uvedené rozmery sú predbežné a nemusia sa zhodovať s realizáciou. Riešenie zariadenia je ilustračné.

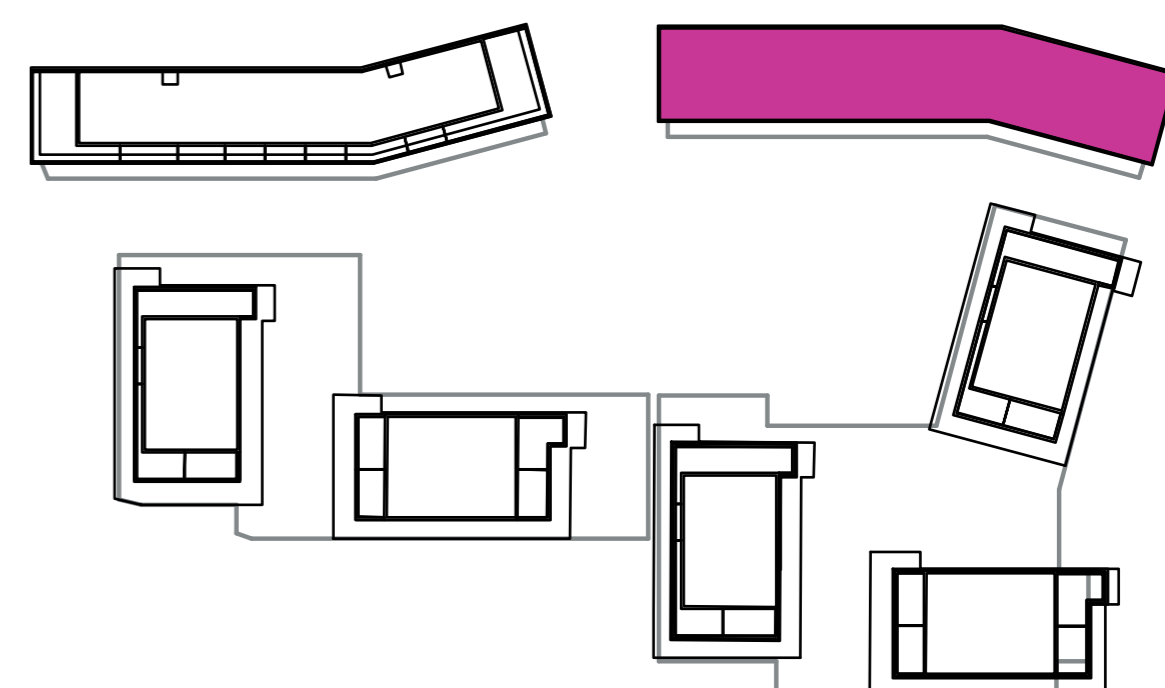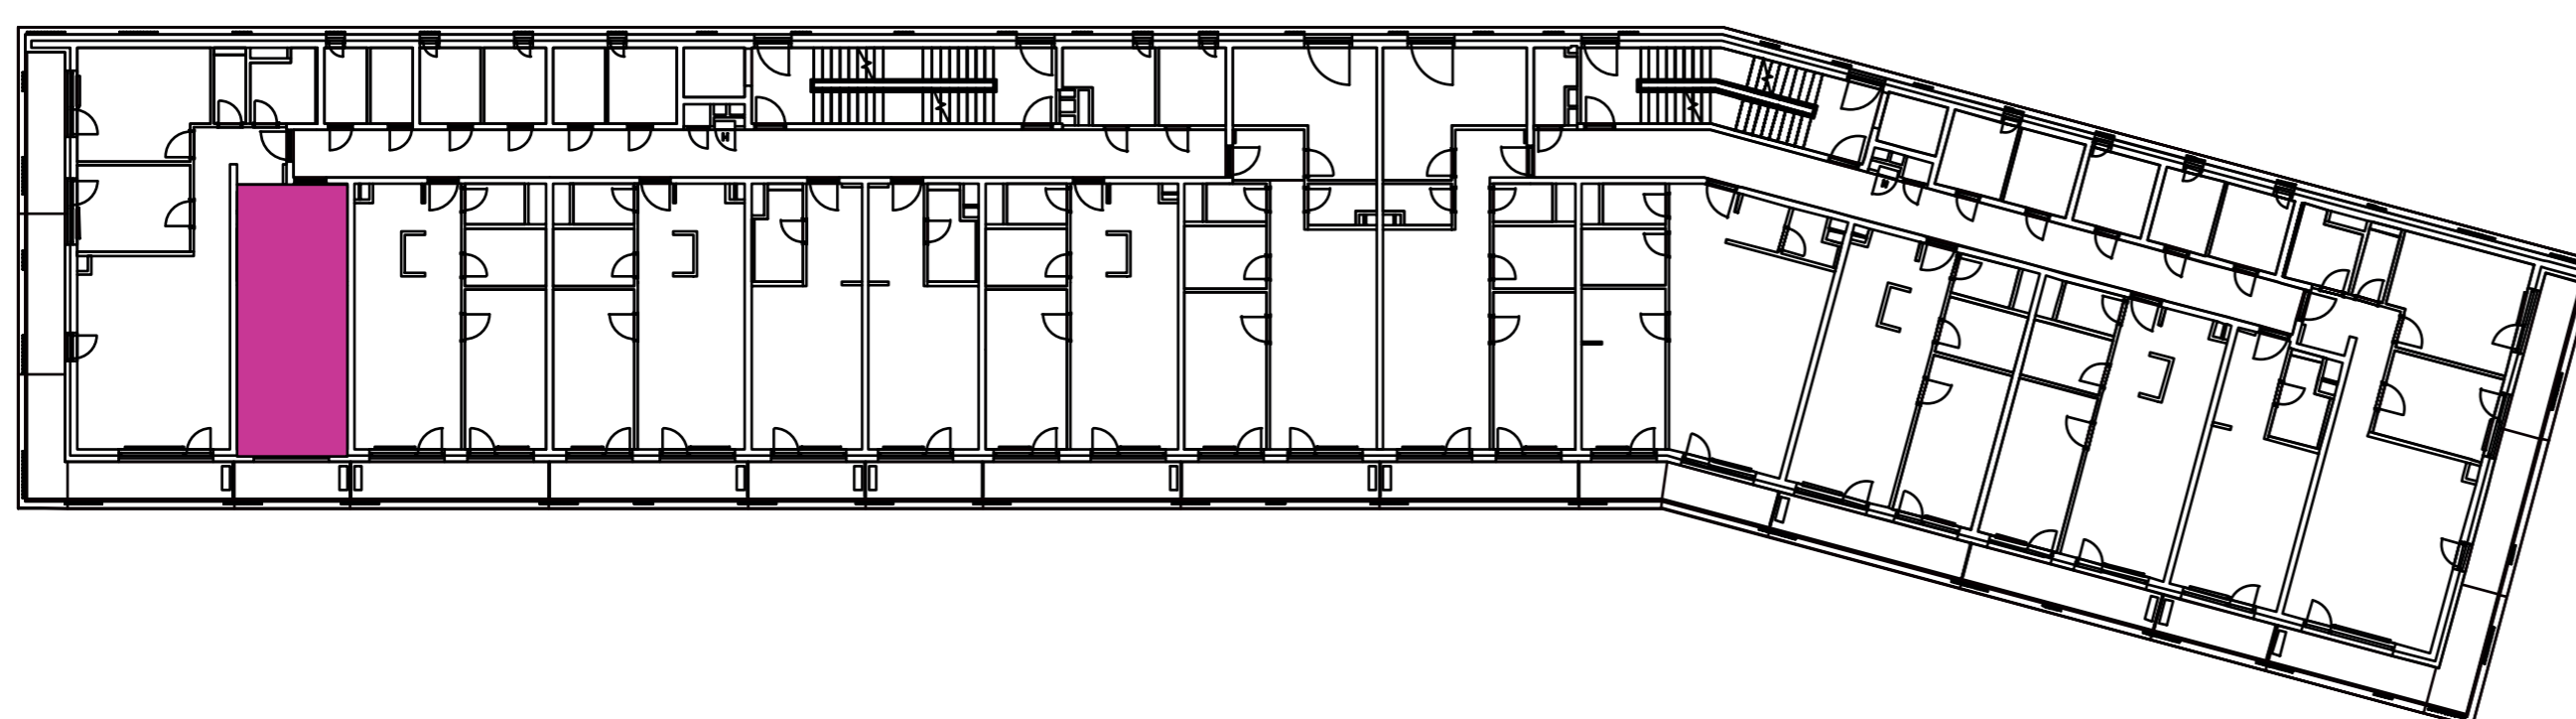

**CZ**  
SLOVAKIA

**Developer**

CZ Slovakia, a.s.  
 Dvořákovo nábrežie 8/A  
 811 02 Bratislava

**Predajné miesto**

Nový Ružinov – Budova Elisabeth  
 Bajkalská 45/A  
 821 05 Bratislava

**Kontakt**

predaj@novyruzinov.sk  
 +421 903 720 060  
 www.novyruzinov.sk