


Označenie: **E2.5.6**  
 Budova: **E2 - Evelyn**  
 Podlažie: **5NP**  
 Počet izieb: **1+kk**  
 Výmera interiéru: **32,19 m<sup>2</sup>** (vrátane skladu)  
 Výmera exteriéru: **4,56 m<sup>2</sup>**



  
**NOVÝ RUŽINOV**  
 Radost' žiť

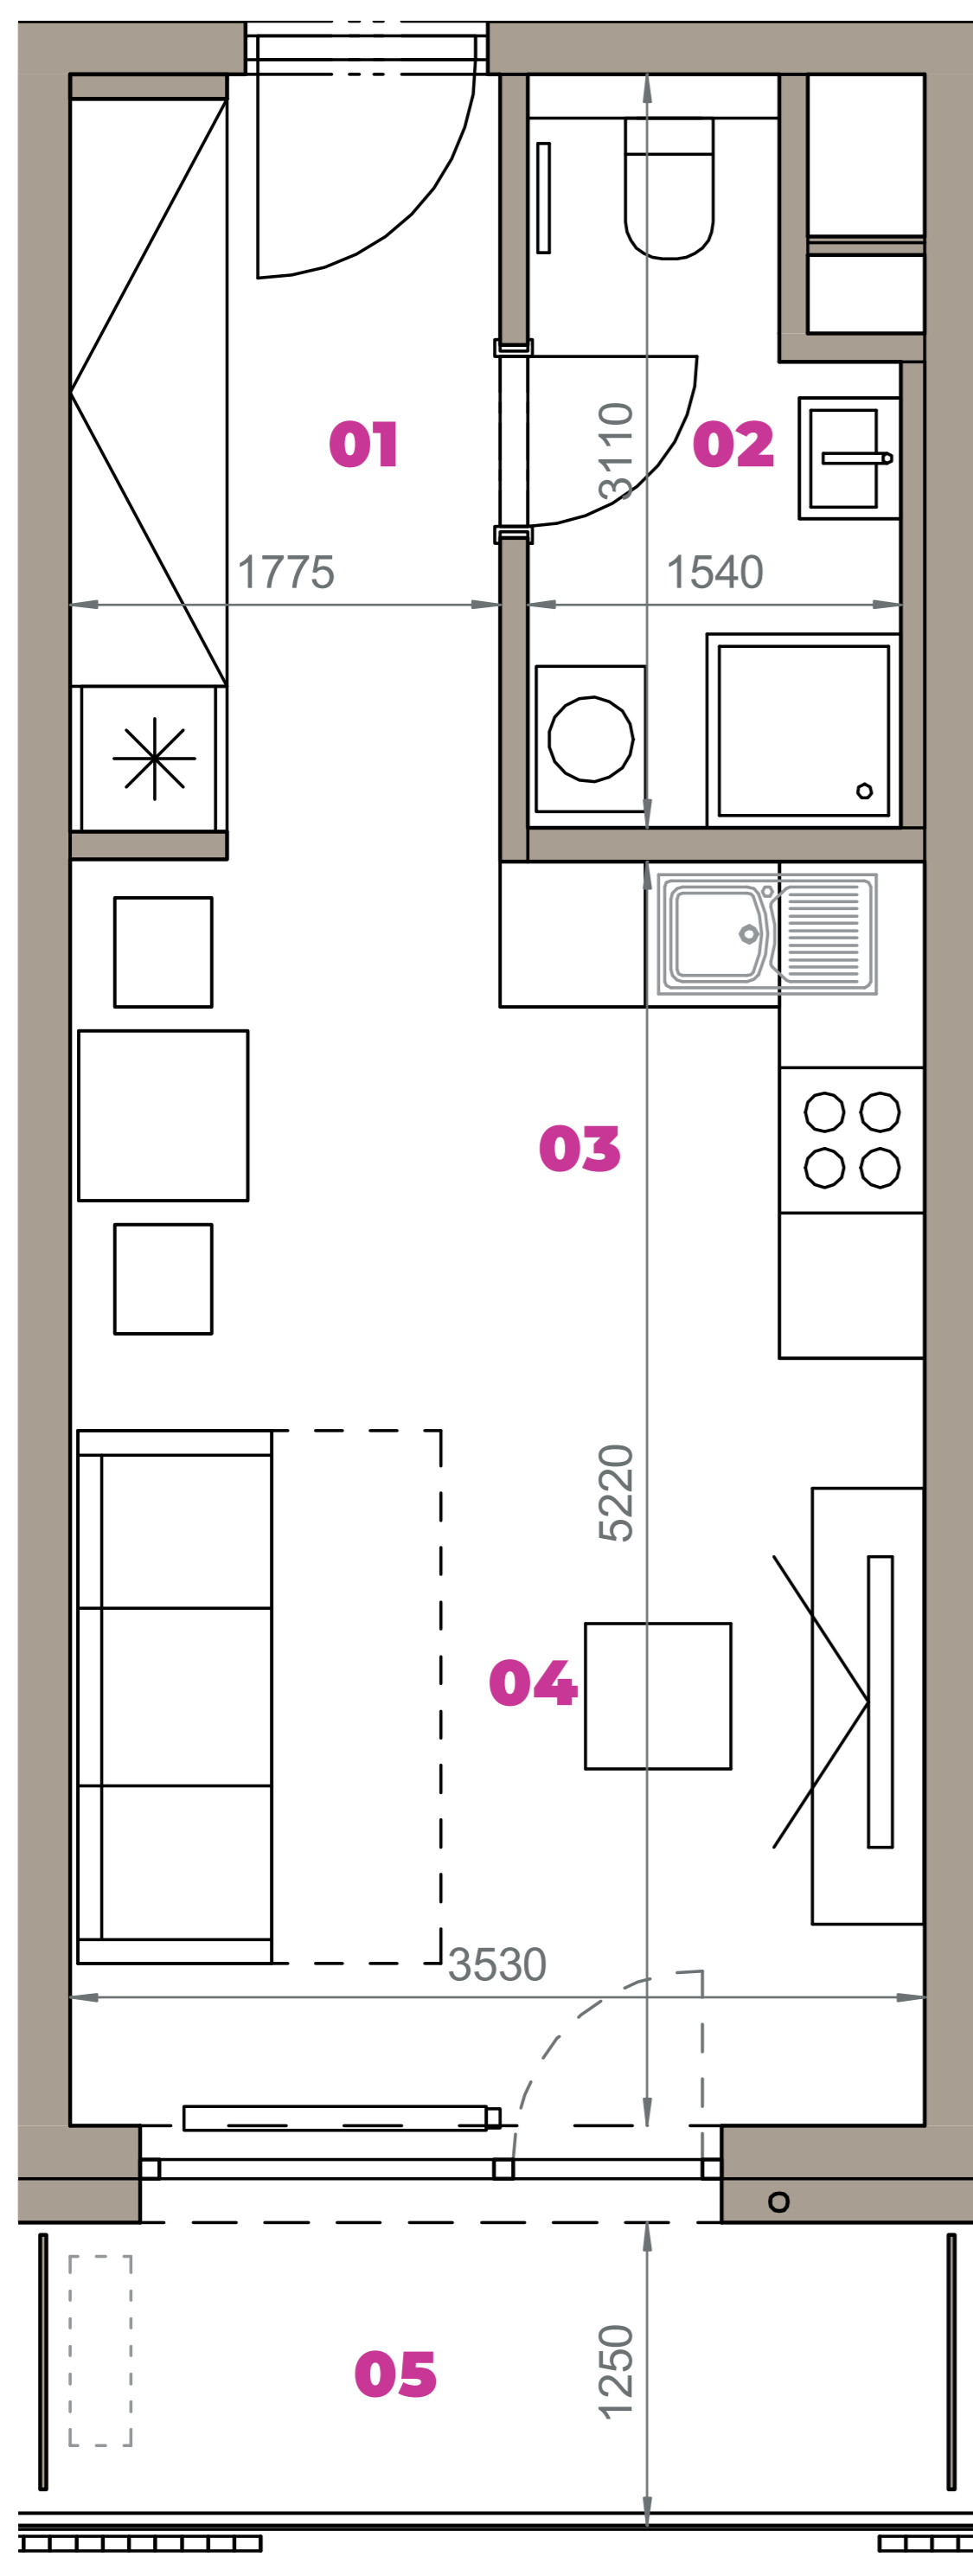

01	VSTUPNÁ HALA	5,62 m <sup>2</sup>
02	KÚPEĽŇA + WC	4,01 m <sup>2</sup>
03	KUCHYŇA	3,60 m <sup>2</sup>
04	OBÝVACIA IZBA	14,91 m <sup>2</sup>
05	BALKÓN	4,56 m <sup>2</sup>
K5-05	SKLAD	4,05 m <sup>2</sup>
<b>CELKOVÁ VÝMERA</b>		<b>36,75 m<sup>2</sup></b>



Uvedené rozmery sú predbežné a nemusia sa zhodovať s realizáciou. Riešenie zariadenia je ilustračné.

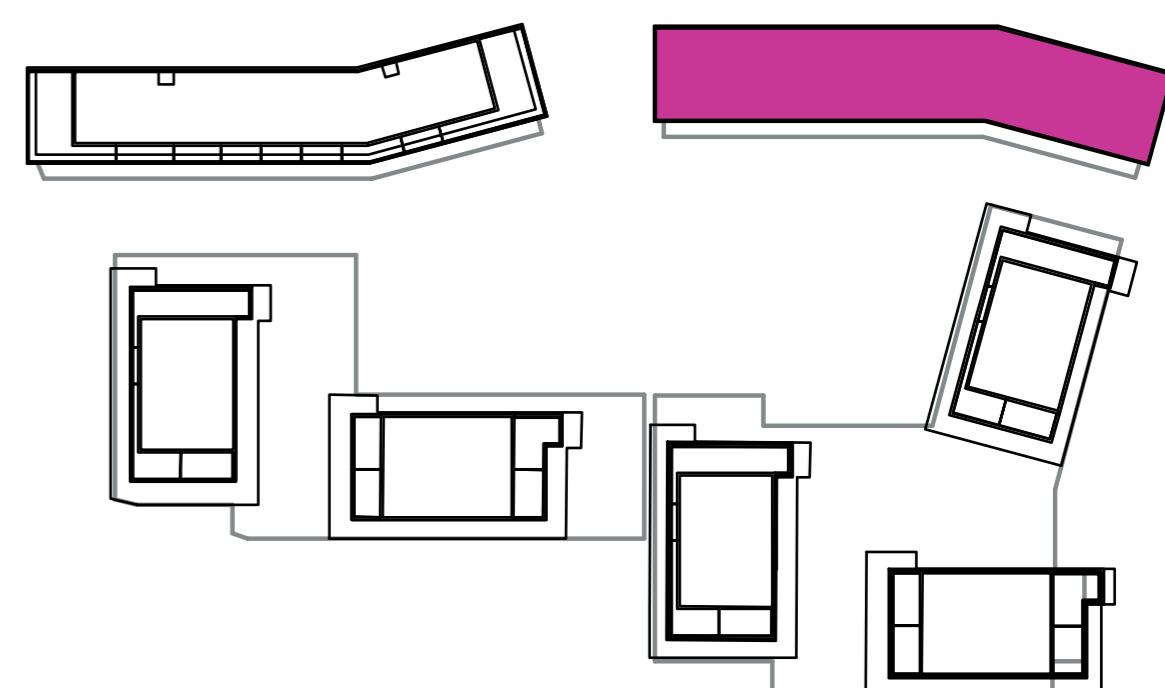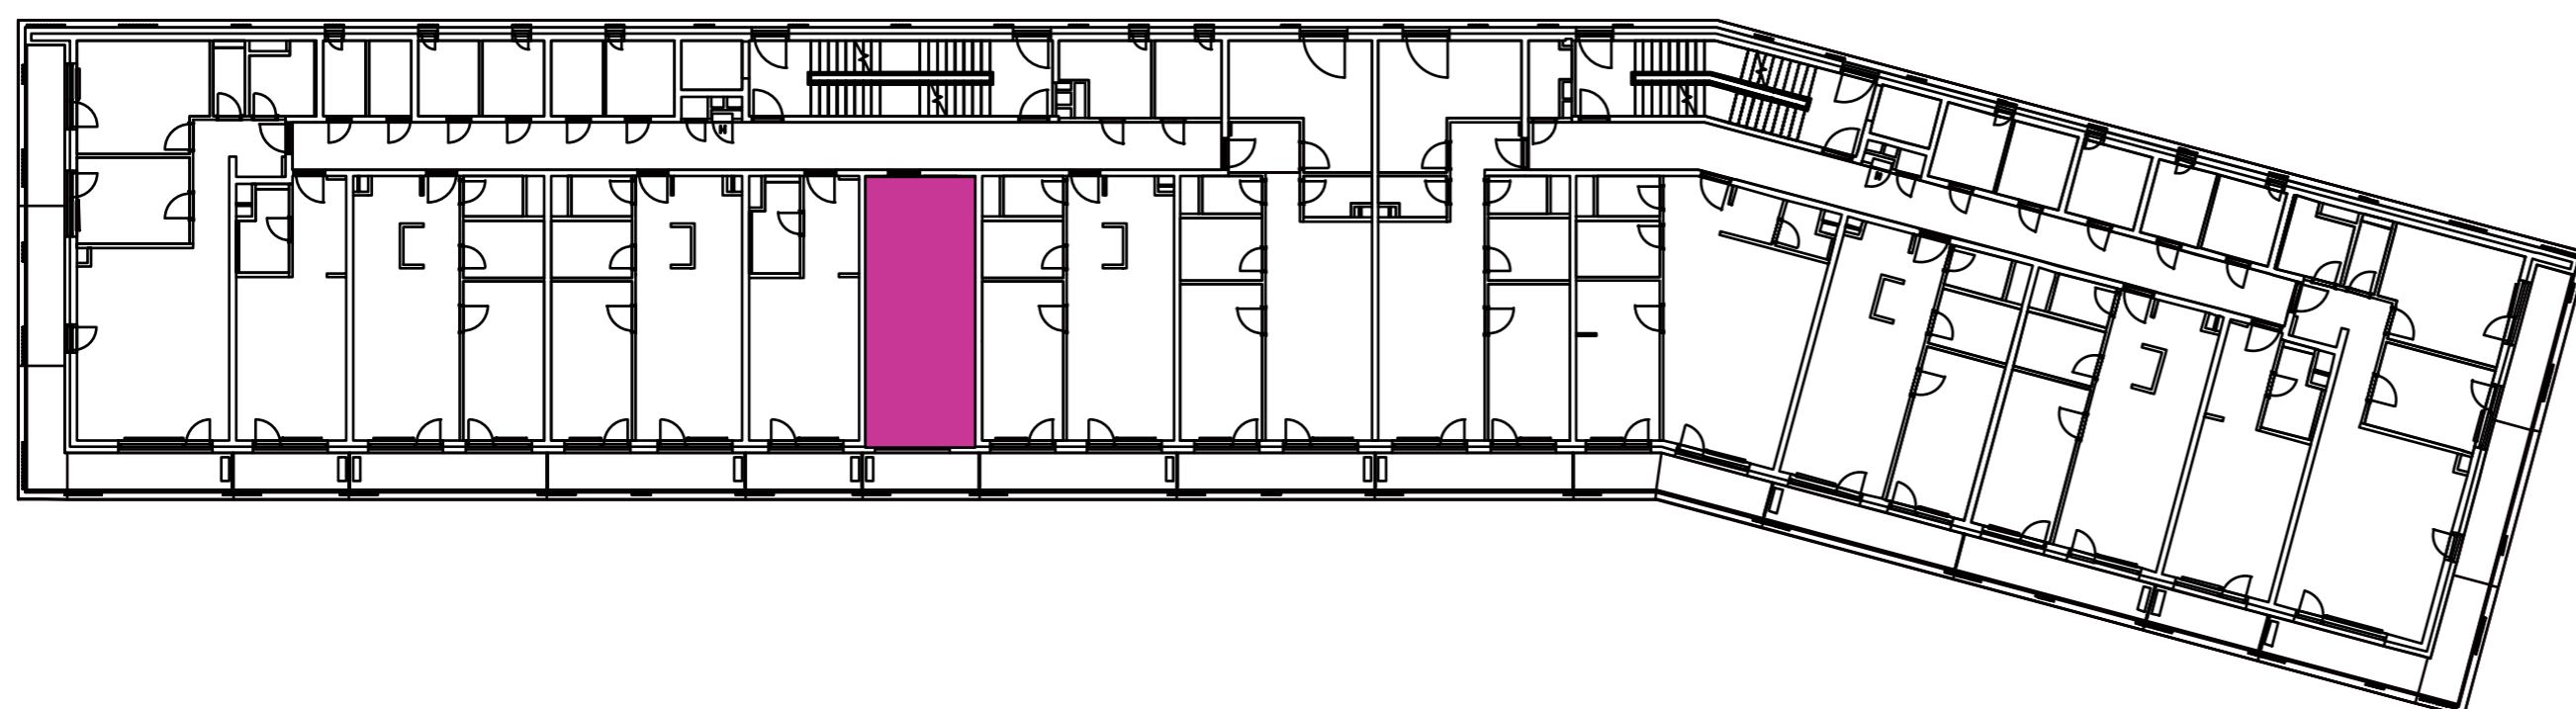

**CZ**  
SLOVAKIA

#### Developer

CZ Slovakia, a.s.  
 Dvořákovo nábrežie 8/A  
 811 02 Bratislava

#### Predajné miesto

Nový Ružinov – Budova Elisabeth  
 Bajkalská 45/A  
 821 05 Bratislava

#### Kontakt

predaj@novyruzinov.sk  
 +421 903 720 060  
 www.novyruzinov.sk