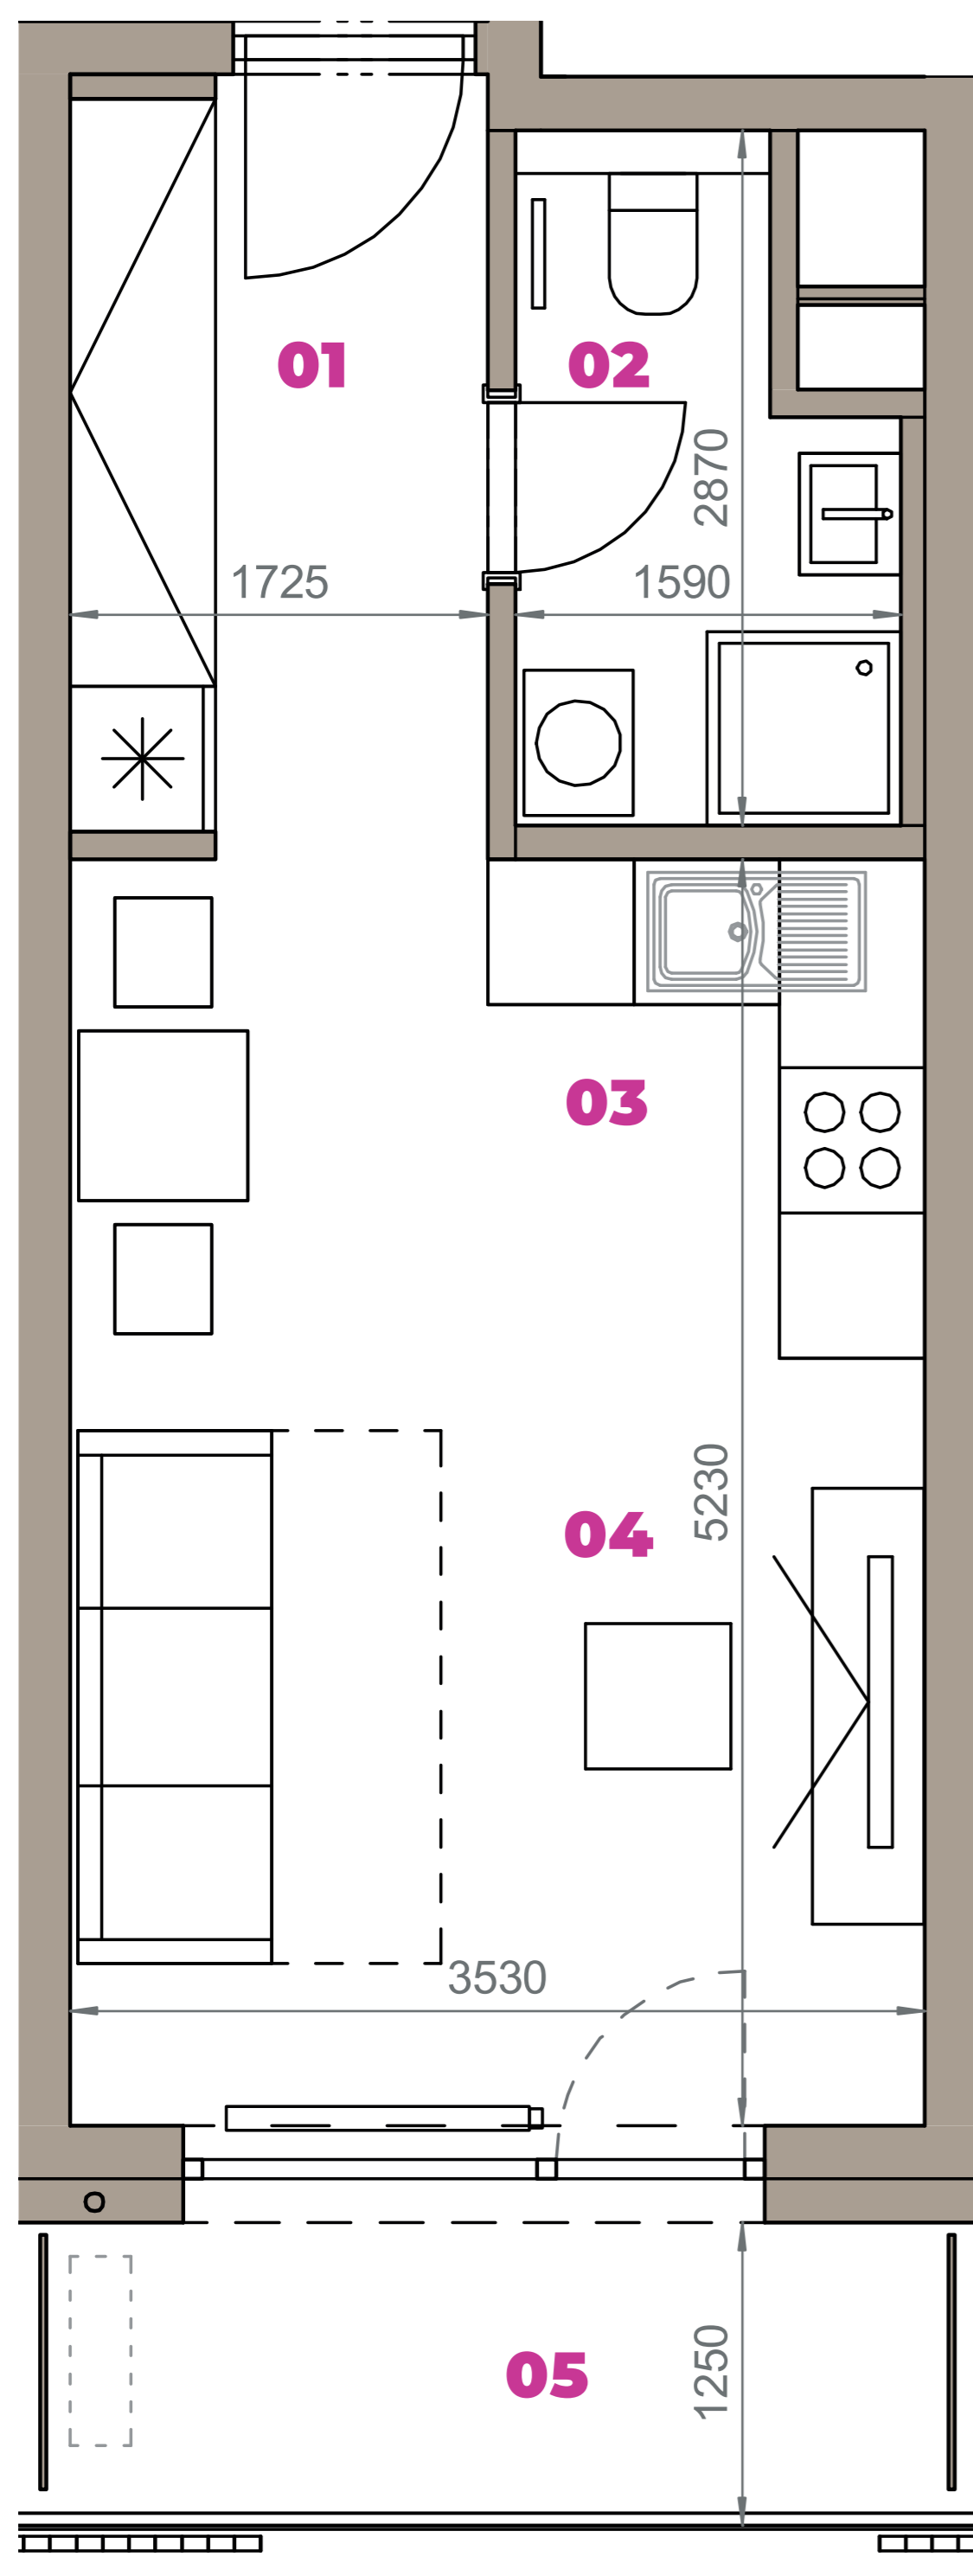
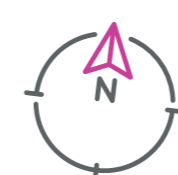


Označenie: **E2.5.13**
Budova: **E2 - Evelyn**
Podlažie: **5NP**
Počet izieb: **1+kk**
Výmera interiéru: **32,38 m²** (vrátane skladu)
Výmera exteriéru: **4,56 m²**

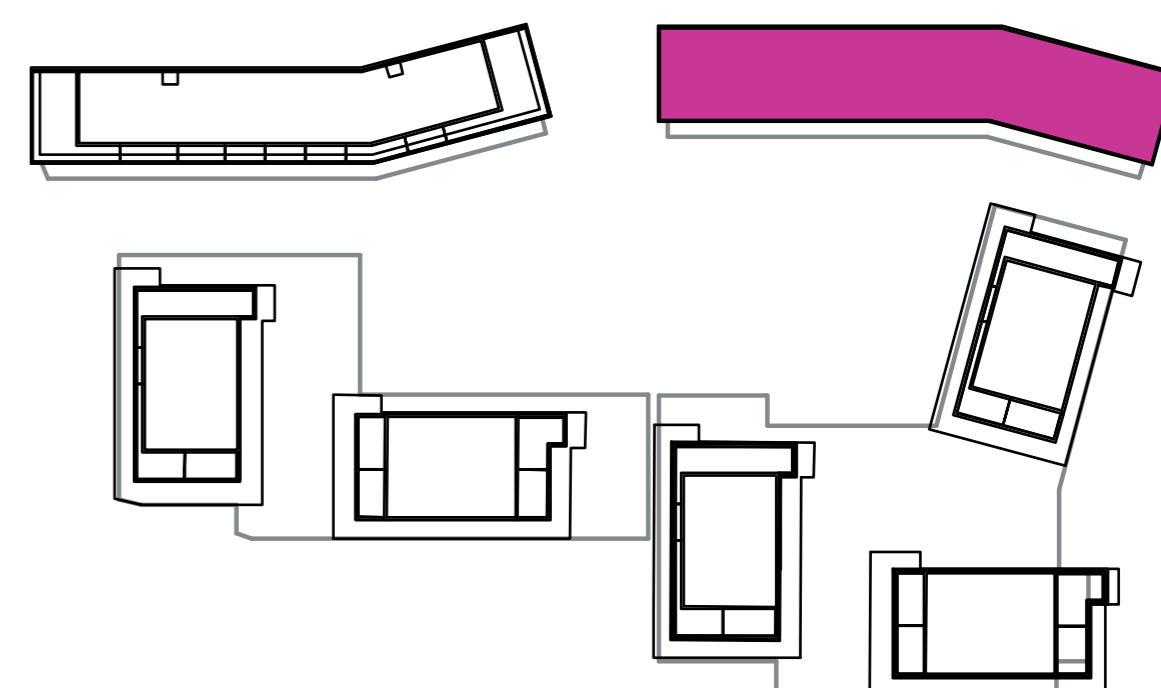
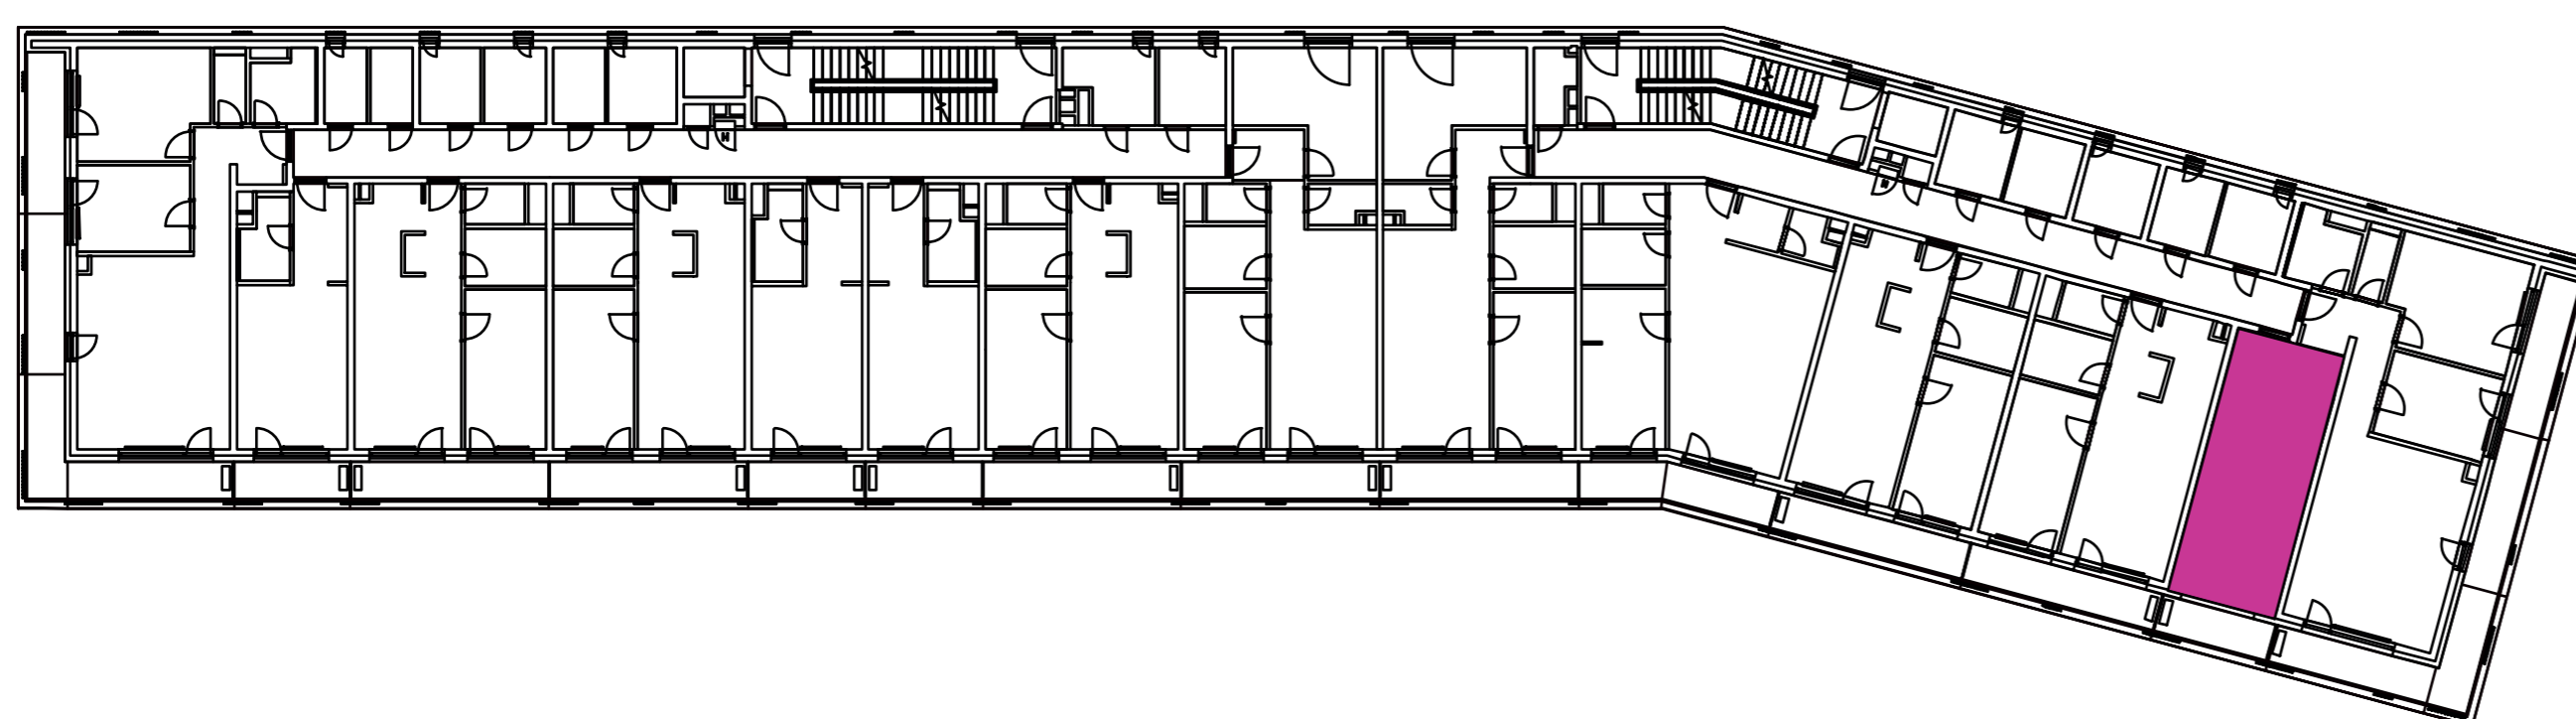

NOVÝ RUŽINOV
Radost' žiť



01	VSTUPNÁ HALA	5,52 m ²
02	KÚPEĽŇA + WC	3,73 m ²
03	KUCHYŇA	3,72 m ²
04	OBÝVACIA IZBA	14,74 m ²
05	BALKÓN	4,56 m ²
K5-13	SKLAD	4,67 m ²
CELKOVÁ VÝMERA		36,94 m²



Uvedené rozmery sú predbežné a nemusia sa zhodovať s realizáciou. Riešenie zariadenia je ilustračné.



CZ
SLOVAKIA

Developer

CZ Slovakia, a.s.
Dvořákovo nábrežie 8/A
811 02 Bratislava

Predajné miesto

Nový Ružinov – Budova Elisabeth
Bajkalská 45/A
821 05 Bratislava

Kontakt

predaj@novyruzinov.sk
+421 903 720 060
www.novyruzinov.sk