
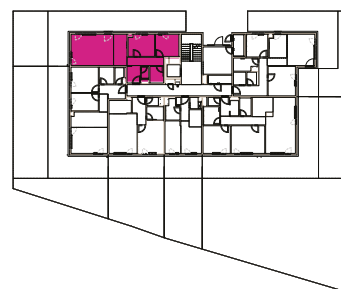
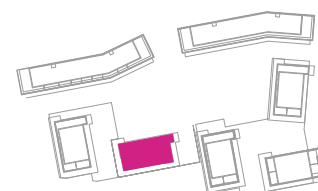


BYT E4.1.1. / 3+kk / 1NP

VSTUPNÁ HALA	4,13 m ²
CHODBA	5,41 m ²
KUCHYŇA	7,54 m ²
OBÝVACIA IZBA	23,88 m ²
IZBA	10,25 m ²
IZBA	9,32 m ²
KÚPEĽŇA	4,08 m ²
WC	1,59 m ²
PLOCHA BYTU:	66,2 m²
PIVNÍČNÁ KOBKA E4.K30	4,61 m ²
TERASA	62,56 m ²
ZELENÁ TERASA	34,48 m ²
SPOLU:	167,85 m²

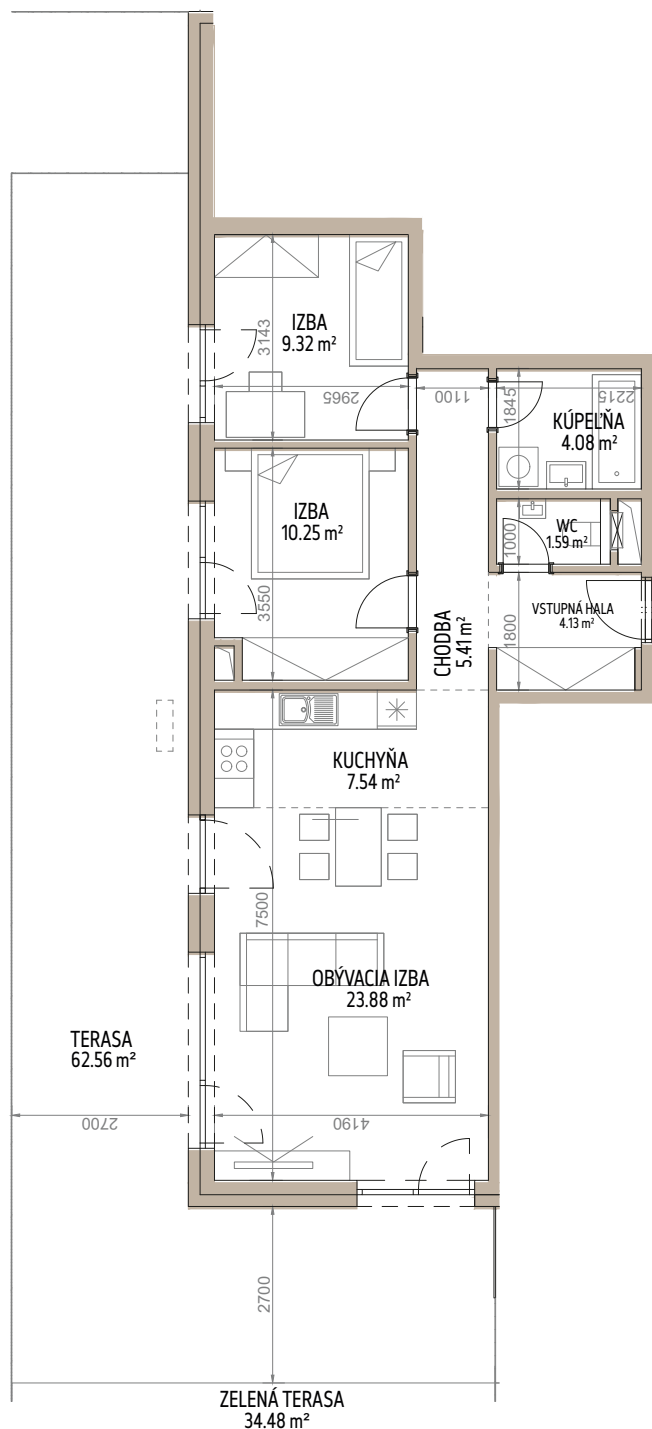

Uvedené rozmery sú predbežné a nemusia sa zhodovať s realizáciou. Riešenie zariadenia je ilustračné.

Developer projektu:

CZ
SLOVAKIA

Výhradný predajca:

RR
HERRYS
finally at home

Kontakt pre predaj:

info@herrys.sk
0948 217 888